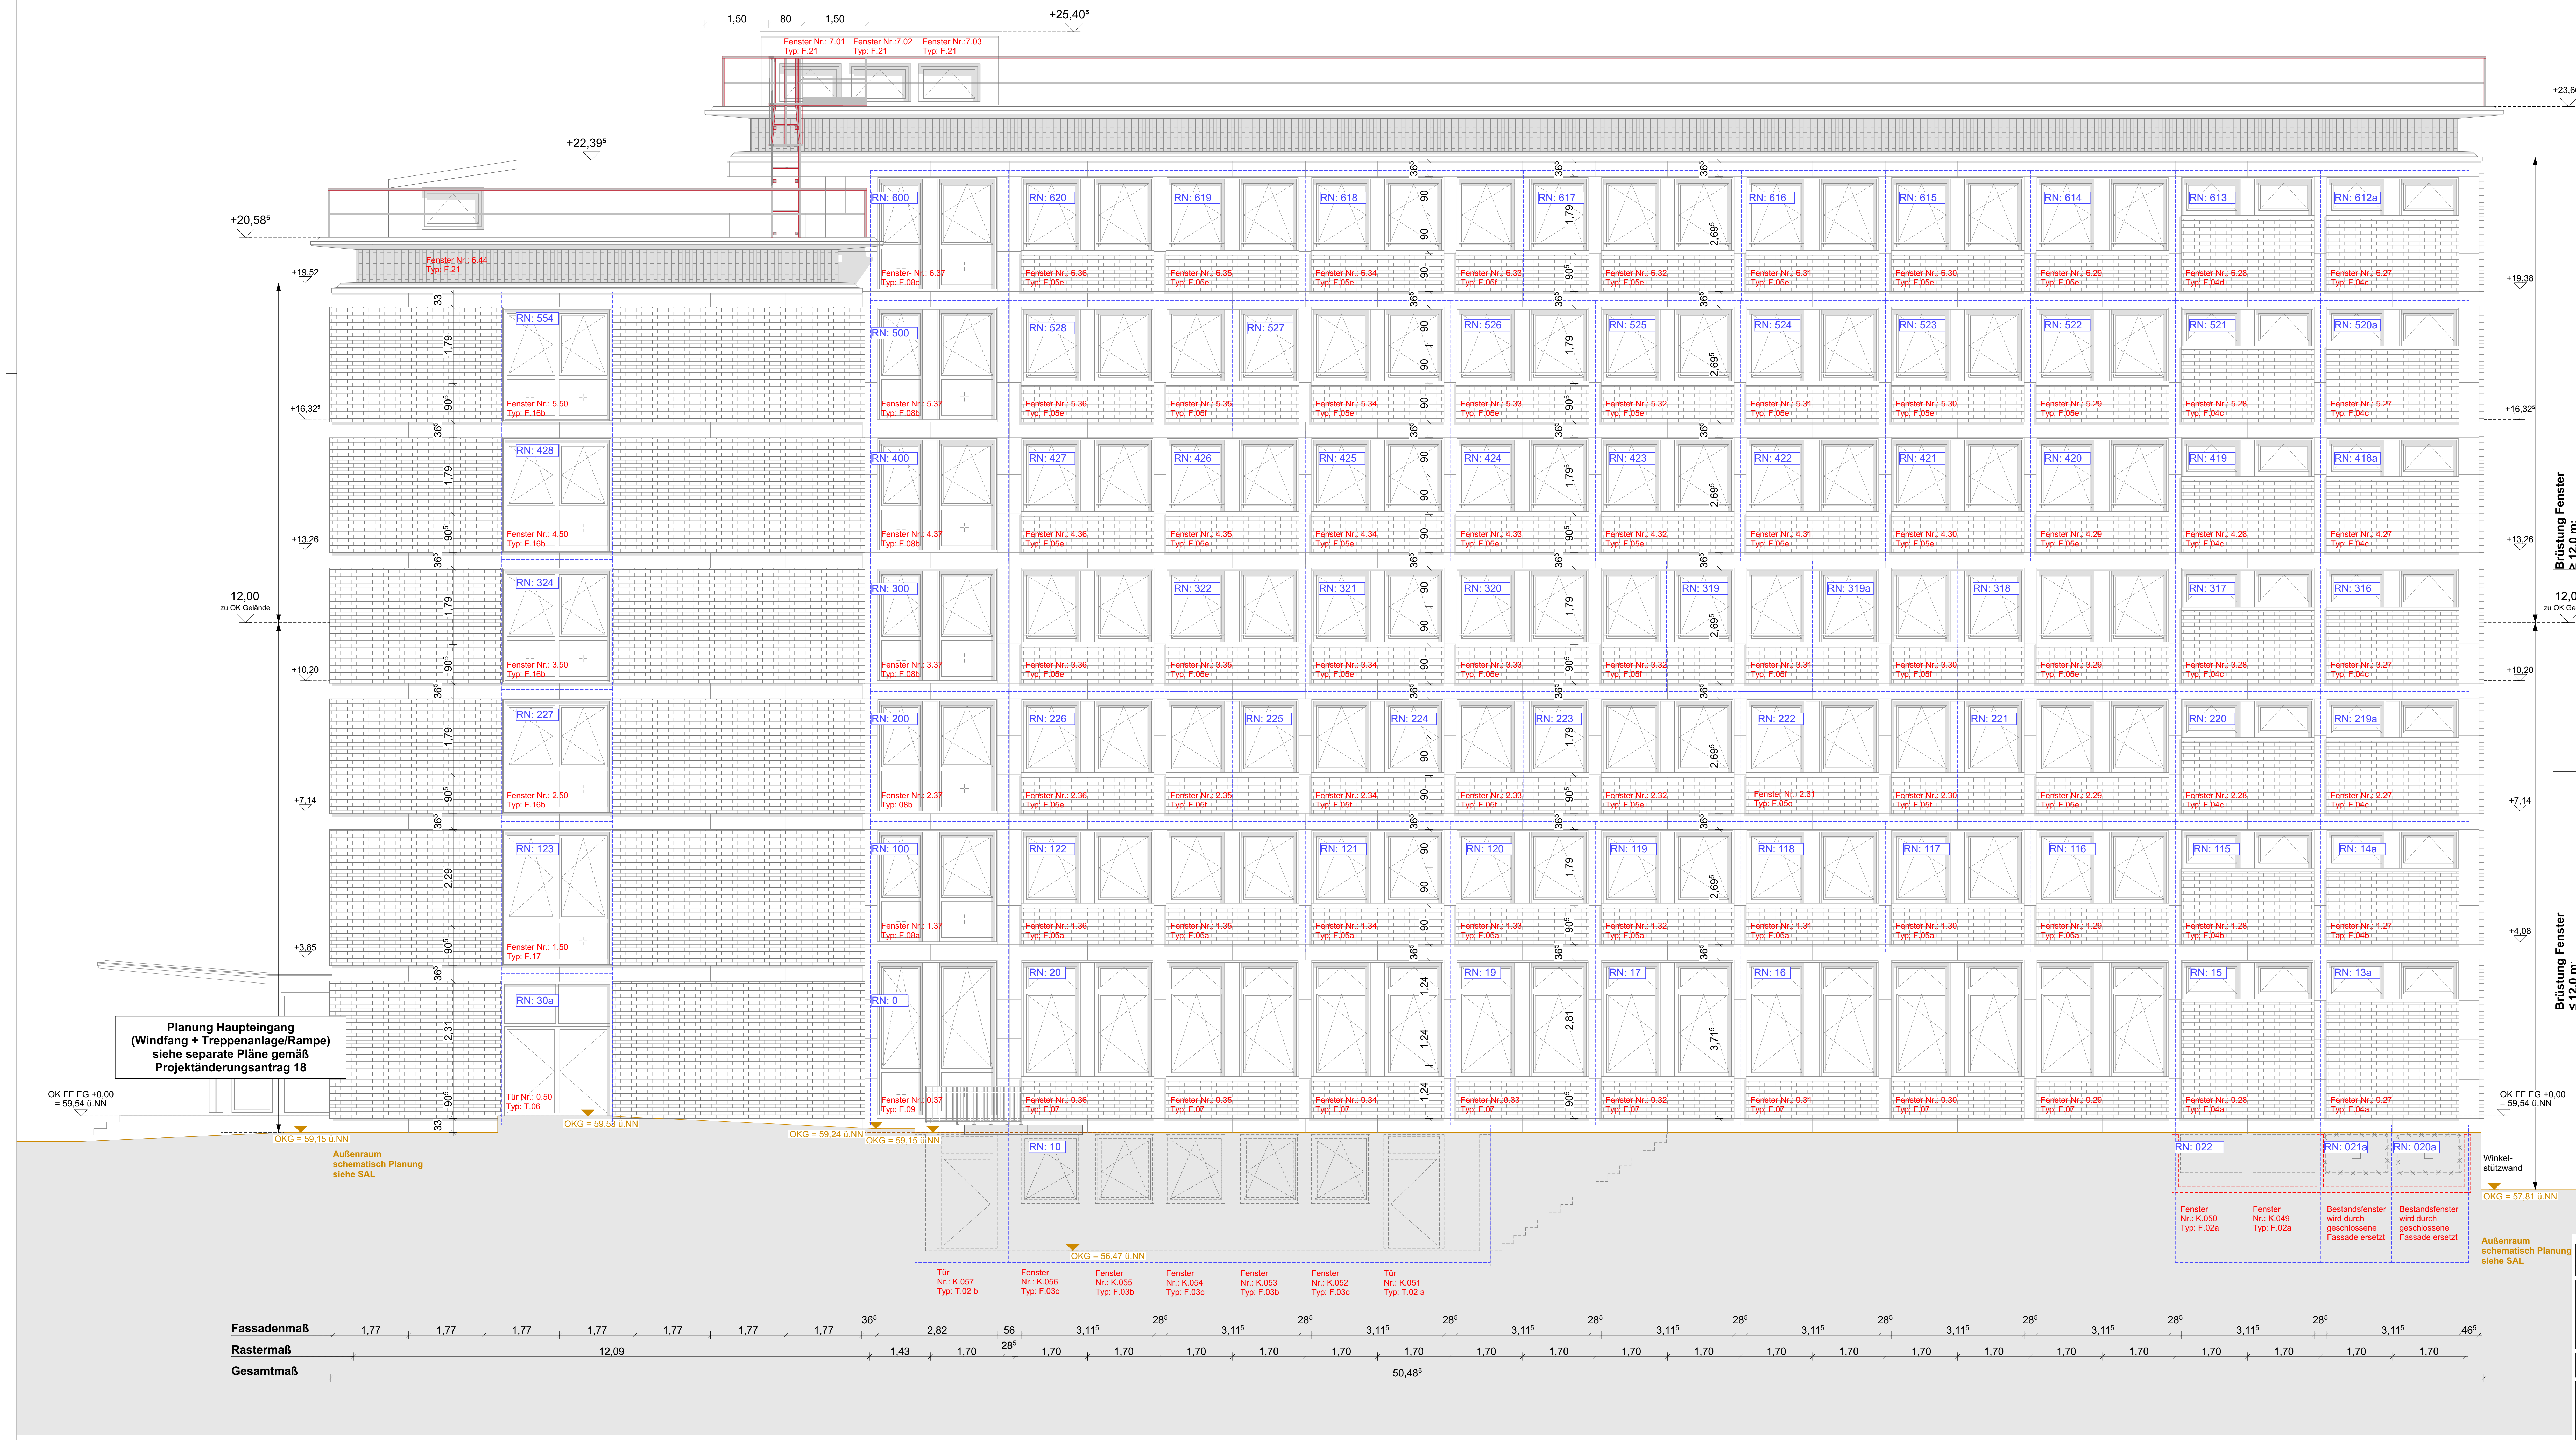
+25,40⁵
1,50
80
1,50
Fenster Nr.: 7.01 Typ: F.21
Fenster Nr.:7.02 Typ: F.21
Fenster Nr.:7.03 Typ: F.21
+23,66⁵
+22,39⁵
+20,58⁵
Fenster Nr.: 6.44 Typ: F.21
+19,52
+19,38
+16,32⁵
+13,26
12,00 zu OK Gelände
+10,20
+7,14
+4,08
+3,85
OK FF EG +0,00 = 59,54 ü.NN
33
1,79
90⁵
36⁵
2,29
2,31
90
1,24
2,81
2,69⁵
3,71⁵
RN: 600
RN: 620
RN: 619
RN: 618
RN: 617
RN: 616
RN: 615
RN: 614
RN: 613
RN: 612a
Fenster- Nr.: 6.37 Typ: F.08c
Fenster Nr.: 6.36 Typ: F.05e
Fenster Nr.: 6.35 Typ: F.05e
Fenster Nr.: 6.34 Typ: F.05e
Fenster Nr.: 6.33 Typ: F.05f
Fenster Nr.: 6.32 Typ: F.05e
Fenster Nr.: 6.31 Typ: F.05e
Fenster Nr.: 6.30 Typ: F.05e
Fenster Nr.: 6.29 Typ: F.05e
Fenster Nr.: 6.28 Typ: F.04d
Fenster Nr.: 6.27 Typ: F.04c
RN: 554
Fenster Nr.: 5.50 Typ: F.16b
RN: 500
RN: 528
RN: 527
RN: 526
RN: 525
RN: 524
RN: 523
RN: 522
RN: 521
RN: 520a
Fenster Nr.: 5.37 Typ: F.08b
Fenster Nr.: 5.36 Typ: F.05e
Fenster Nr.: 5.35 Typ: F.05f
Fenster Nr.: 5.34 Typ: F.05e
Fenster Nr.: 5.33 Typ: F.05e
Fenster Nr.: 5.32 Typ: F.05e
Fenster Nr.: 5.31 Typ: F.05e
Fenster Nr.: 5.30 Typ: F.05e
Fenster Nr.: 5.29 Typ: F.05e
Fenster Nr.: 5.28 Typ: F.04c
Fenster Nr.: 5.27 Typ: F.04c
RN: 428
Fenster Nr.: 4.50 Typ: F.16b
RN: 400
RN: 427
RN: 426
RN: 425
RN: 424
RN: 423
RN: 422
RN: 421
RN: 420
RN: 419
RN: 418a
Fenster Nr.: 4.37 Typ: F.08b
Fenster Nr.: 4.36 Typ: F.05e
Fenster Nr.: 4.35 Typ: F.05e
Fenster Nr.: 4.34 Typ: F.05e
Fenster Nr.: 4.33 Typ: F.05e
Fenster Nr.: 4.32 Typ: F.05e
Fenster Nr.: 4.31 Typ: F.05e
Fenster Nr.: 4.30 Typ: F.05e
Fenster Nr.: 4.29 Typ: F.05e
Fenster Nr.: 4.28 Typ: F.04c
Fenster Nr.: 4.27 Typ: F.04c
RN: 324
Fenster Nr.: 3.50 Typ: F.16b
RN: 300
RN: 322
RN: 321
RN: 320
RN: 319
RN: 319a
RN: 318
RN: 317
RN: 316
Fenster Nr.: 3.37 Typ: F.08b
Fenster Nr.: 3.36 Typ: F.05e
Fenster Nr.: 3.35 Typ: F.05e
Fenster Nr.: 3.34 Typ: F.05e
Fenster Nr.: 3.33 Typ: F.05e
Fenster Nr.: 3.32 Typ: F.05f
Fenster Nr.: 3.31 Typ: F.05f
Fenster Nr.: 3.30 Typ: F.05f
Fenster Nr.: 3.29 Typ: F.05e
Fenster Nr.: 3.28 Typ: F.04c
Fenster Nr.: 3.27 Typ: F.04c
RN: 227
Fenster Nr.: 2.50 Typ: F.16b
RN: 200
RN: 226
RN: 225
RN: 224
RN: 223
RN: 222
RN: 221
RN: 220
RN: 219a
Fenster Nr.: 2.37 Typ: 08b
Fenster Nr.: 2.36 Typ: F.05e
Fenster Nr.: 2.35 Typ: F.05f
Fenster Nr.: 2.34 Typ: F.05f
Fenster Nr.: 2.33 Typ: F.05f
Fenster Nr.: 2.32 Typ: F.05e
Fenster Nr.: 2.31 Typ: F.05e
Fenster Nr.: 2.30 Typ: F.05f
Fenster Nr.: 2.29 Typ: F.05e
Fenster Nr.: 2.28 Typ: F.04c
Fenster Nr.: 2.27 Typ: F.04c
RN: 123
Fenster Nr.: 1.50 Typ: F.17
RN: 100
RN: 122
RN: 121
RN: 120
RN: 119
RN: 118
RN: 117
RN: 116
RN: 115
RN: 14a
Fenster Nr.: 1.37 Typ: F.08a
Fenster Nr.: 1.36 Typ: F.05a
Fenster Nr.: 1.35 Typ: F.05a
Fenster Nr.: 1.34 Typ: F.05a
Fenster Nr.: 1.33 Typ: F.05a
Fenster Nr.: 1.32 Typ: F.05a
Fenster Nr.: 1.31 Typ: F.05a
Fenster Nr.: 1.30 Typ: F.05a
Fenster Nr.: 1.29 Typ: F.05a
Fenster Nr.: 1.28 Typ: F.04b
Fenster Nr.: 1.27 Tap: F.04b
RN: 30a
Tür Nr.: 0.50 Typ: T.06
RN: 0
RN: 20
RN: 19
RN: 17
RN: 16
RN: 15
RN: 13a
Fenster Nr.: 0.37 Typ: F.09
Fenster Nr.: 0.36 Typ: F.07
Fenster Nr.: 0.35 Typ: F.07
Fenster Nr.: 0.34 Typ: F.07
Fenster Nr.:0.33 Typ: F.07
Fenster Nr.: 0.32 Typ: F.07
Fenster Nr.: 0.31 Typ: F.07
Fenster Nr.: 0.30 Typ: F.07
Fenster Nr.: 0.29 Typ: F.07
Fenster Nr.: 0.28 Typ: F.04a
Fenster Nr.: 0.27 Typ: F.04a
Planung Haupteingang (Windfang + Treppenanlage/Rampe) siehe separate Pläne gemäß Projektänderungsantrag 18
OKG = 59,15 ü.NN
OKG = 59,53 ü.NN
OKG = 59,24 ü.NN
OKG = 59,15 ü.NN
Außenraum schematisch Planung siehe SAL
RN: 10
OKG = 56,47 ü.NN
Tür Nr.: K.057 Typ: T.02 b
Fenster Nr.: K.056 Typ: F.03c
Fenster Nr.: K.055 Typ: F.03b
Fenster Nr.: K.054 Typ: F.03c
Fenster Nr.: K.053 Typ: F.03b
Fenster Nr.: K.052 Typ: F.03c
Tür Nr.: K.051 Typ: T.02 a
RN: 022
RN: 021a
RN: 020a
Fenster Nr.: K.050 Typ: F.02a
Fenster Nr.: K.049 Typ: F.02a
Bestandsfenster wird durch geschlossene Fassade ersetzt
Bestandsfenster wird durch geschlossene Fassade ersetzt
Winkel-stützwand
OKG = 57,81 ü.NN
Außenraum schematisch Planung siehe SAL
Brüstung Fenster ≥ 12,0 m: ab 3. OG: - BRH 1,10m (Umwehrung gemäß Details)
Brüstung Fenster ≤ 12,0 m: - BRH 1,00m (Umwehrung gemäß Details)
Fassadenmaß
1,77
1,77
1,77
1,77
1,77
1,77
1,77
36⁵
2,82
56
3,11⁵
28⁵
3,11⁵
28⁵
3,11⁵
28⁵
3,11⁵
28⁵
3,11⁵
28⁵
3,11⁵
28⁵
3,11⁵
28⁵
3,11⁵
28⁵
3,11⁵
28⁵
3,11⁵
46⁵
Rastermaß
12,09
1,43
1,70
28⁵
1,70
1,70
1,70
1,70
1,70
1,70
1,70
1,70
1,70
1,70
1,70
1,70
1,70
1,70
1,70
1,70
1,70
1,70
1,70
1,70
Gesamtmaß
50,48⁵

Index	Datum	Änderungen	Bearb.	Gepr.

Bauherr(in)
Bau-und Liegenschaftsbetrieb NRW
vertreten durch
Nutzer
Staatsanwaltschaft
Amtsgericht

Bau- und Liegenschaftsbetrieb NRW
Münster
Hohenzollernring 80
D - 48145 Münster
Telefon: +49 251 9370 - 0
Telefax: +49 251 9370 - 880
E-Mail: ms.poststelle@blb.nrw.de
Internet: www.blb.nrw.de

Planverfasser (extern): [redacted]

Projekt:
40-11-1594-11-003
SAP-/Projekt-Nummer
Fassaden- und Dachsanierung
Projektbezeichnung
Wirtschaftseinheit / Liegenschaft:
WE 1594/03
Wirtschaftseinheitsnummer
Staatsanwaltschaft und Amtsgericht
Geb.3
Wirtschaftseinheits- / Liegenschaftsbezeichnung
Objekt/Bauwerk/Gebäude
151
Objekt-/Bauwerks-/Gebäude-Nr.
Gerichtsstraße 6
48149 Münster
Objekt-/Bauwerks-/Gebäudebezeichnung

Planbezeichnung/Darstellung: Ansicht Westfassade
Bauteil / Trakt: Geb.3
Geschoss / Anlage:
Planschlüssel
Planinhalt: Ansicht West

Dateipfad:

Modell-Name: 1601 StA-AG
Plottstiltabelle:
Planart: Ausführungspläne
Layout-Name:
Gezeichnet: [redacted]
Fachbereich: Hochbau
XRef:
Bild:
Entwurfsverfasser (gem. §70 BauO NRW):
Blatt-Nr.:
Blattgrösse: 841 x1400 mm
Maßstab: 1:50
Plotdatum: 28.07.2026
Index: 00