


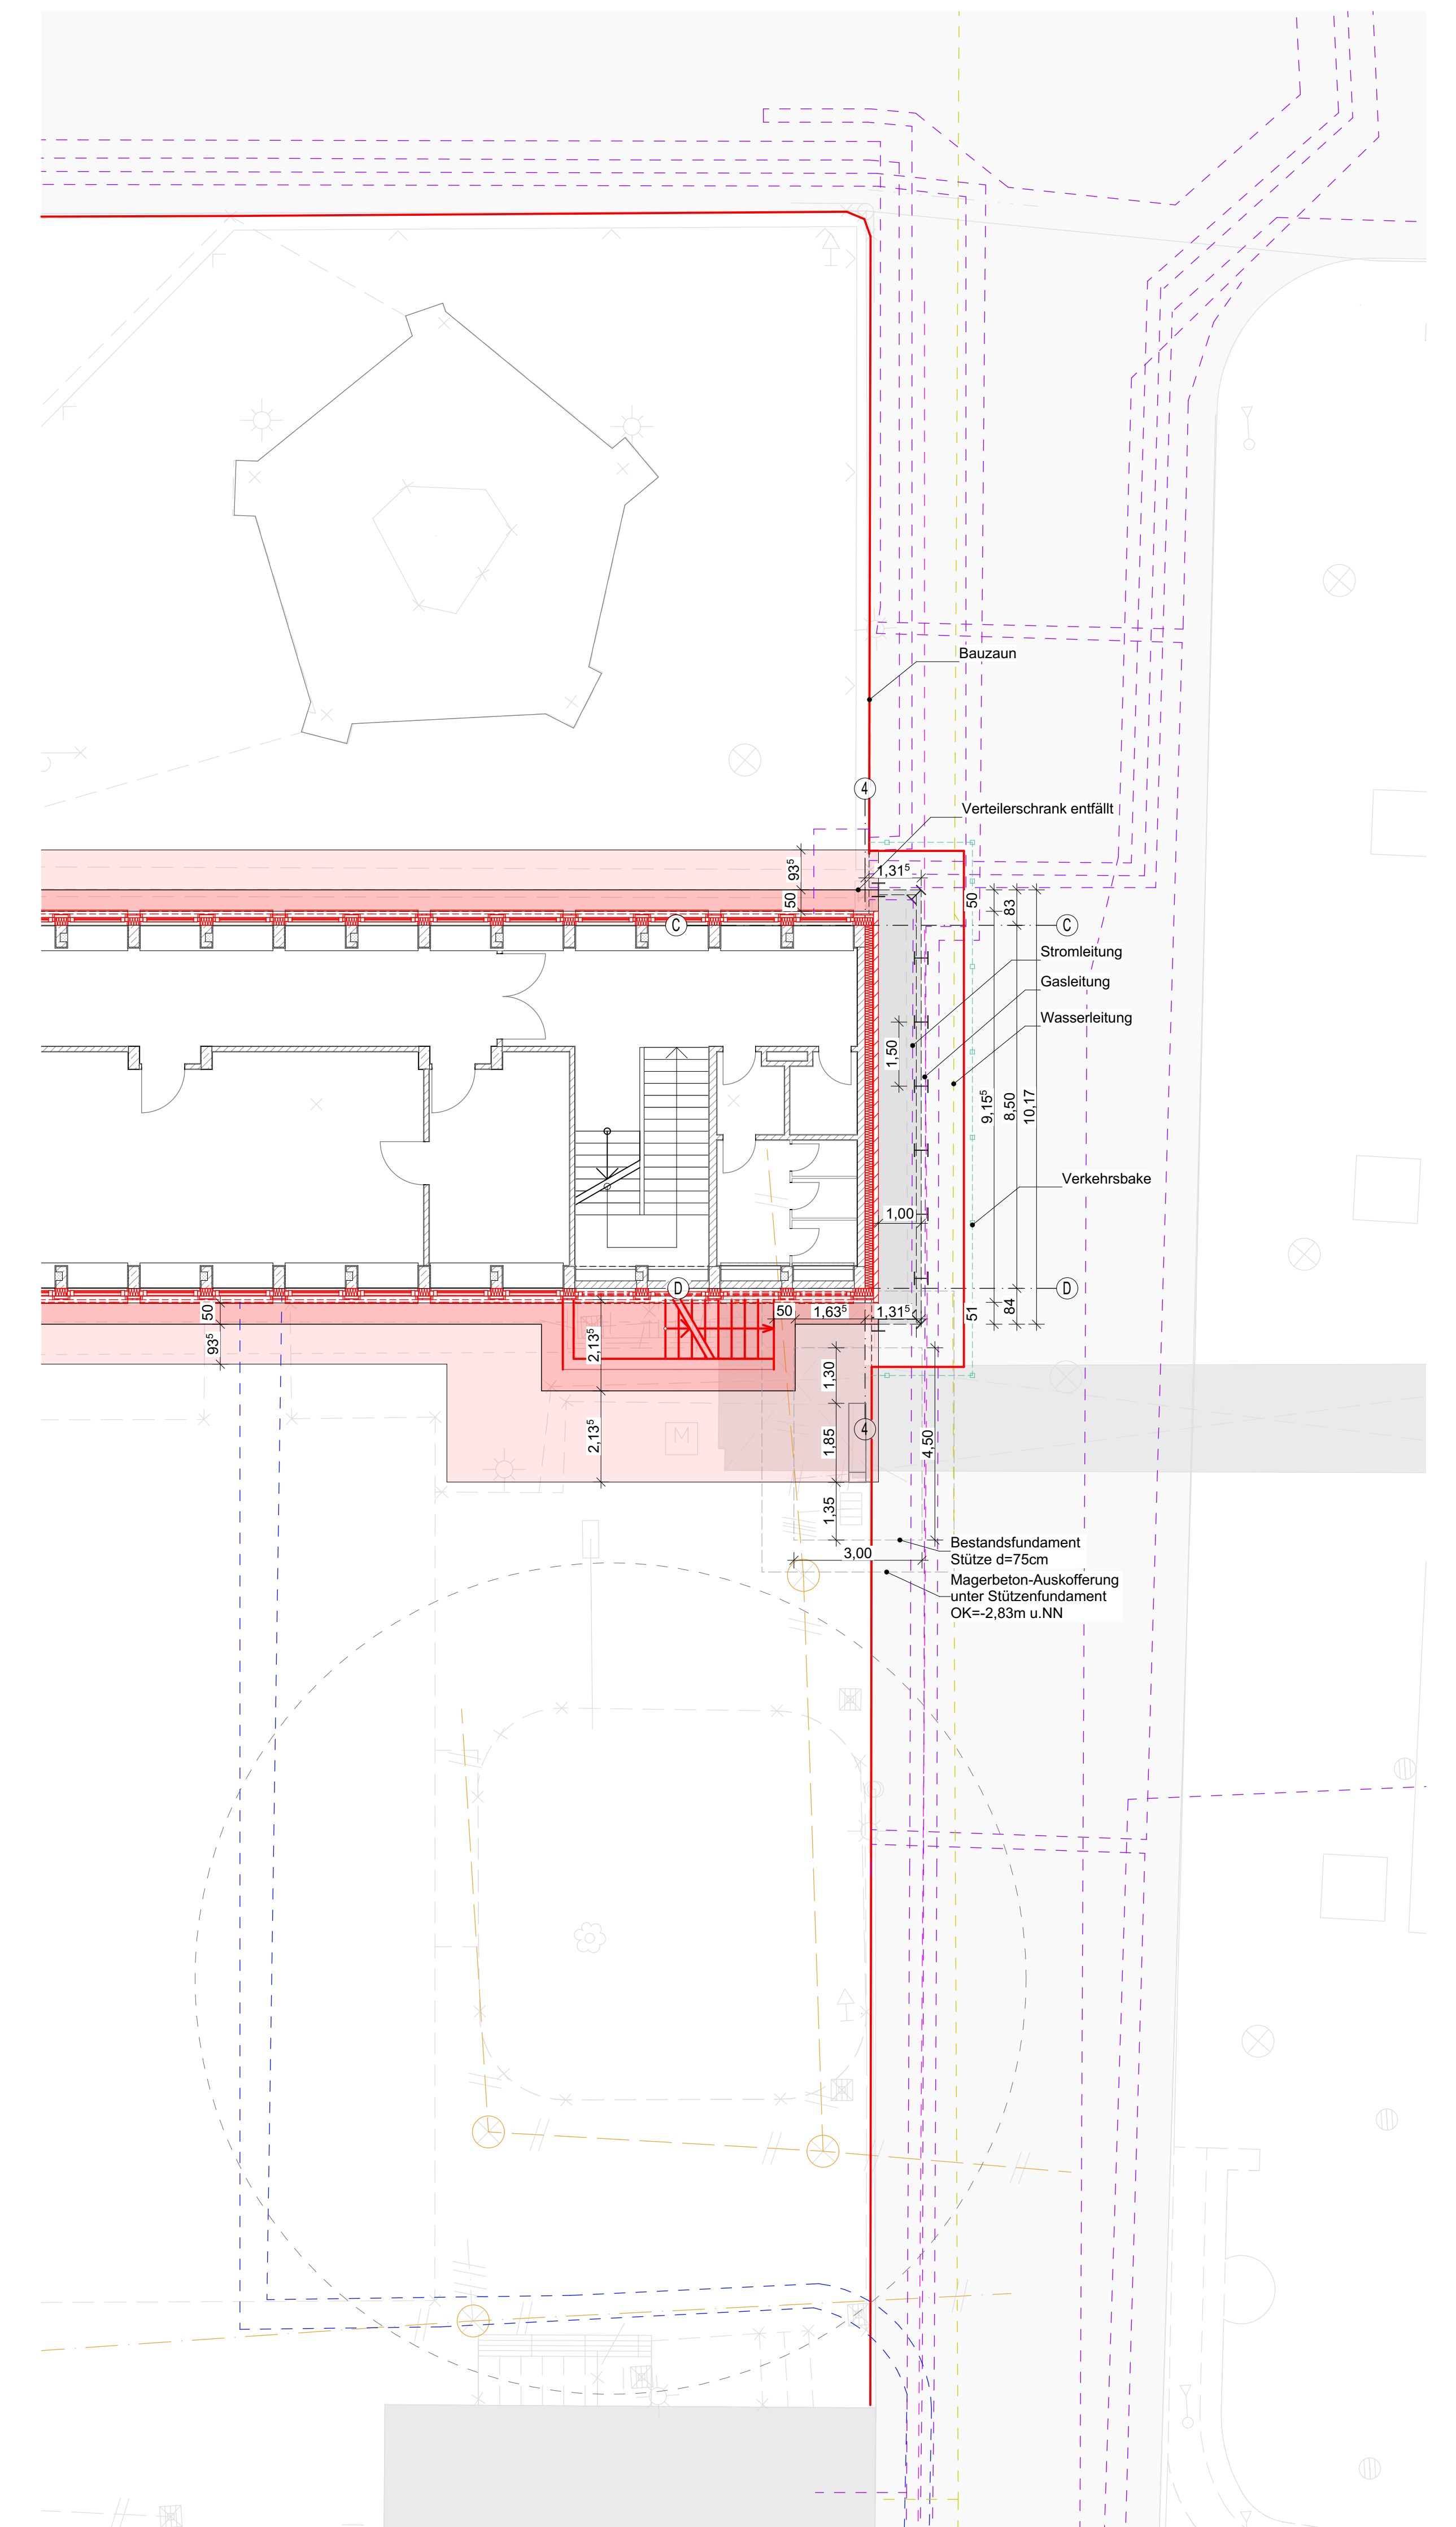
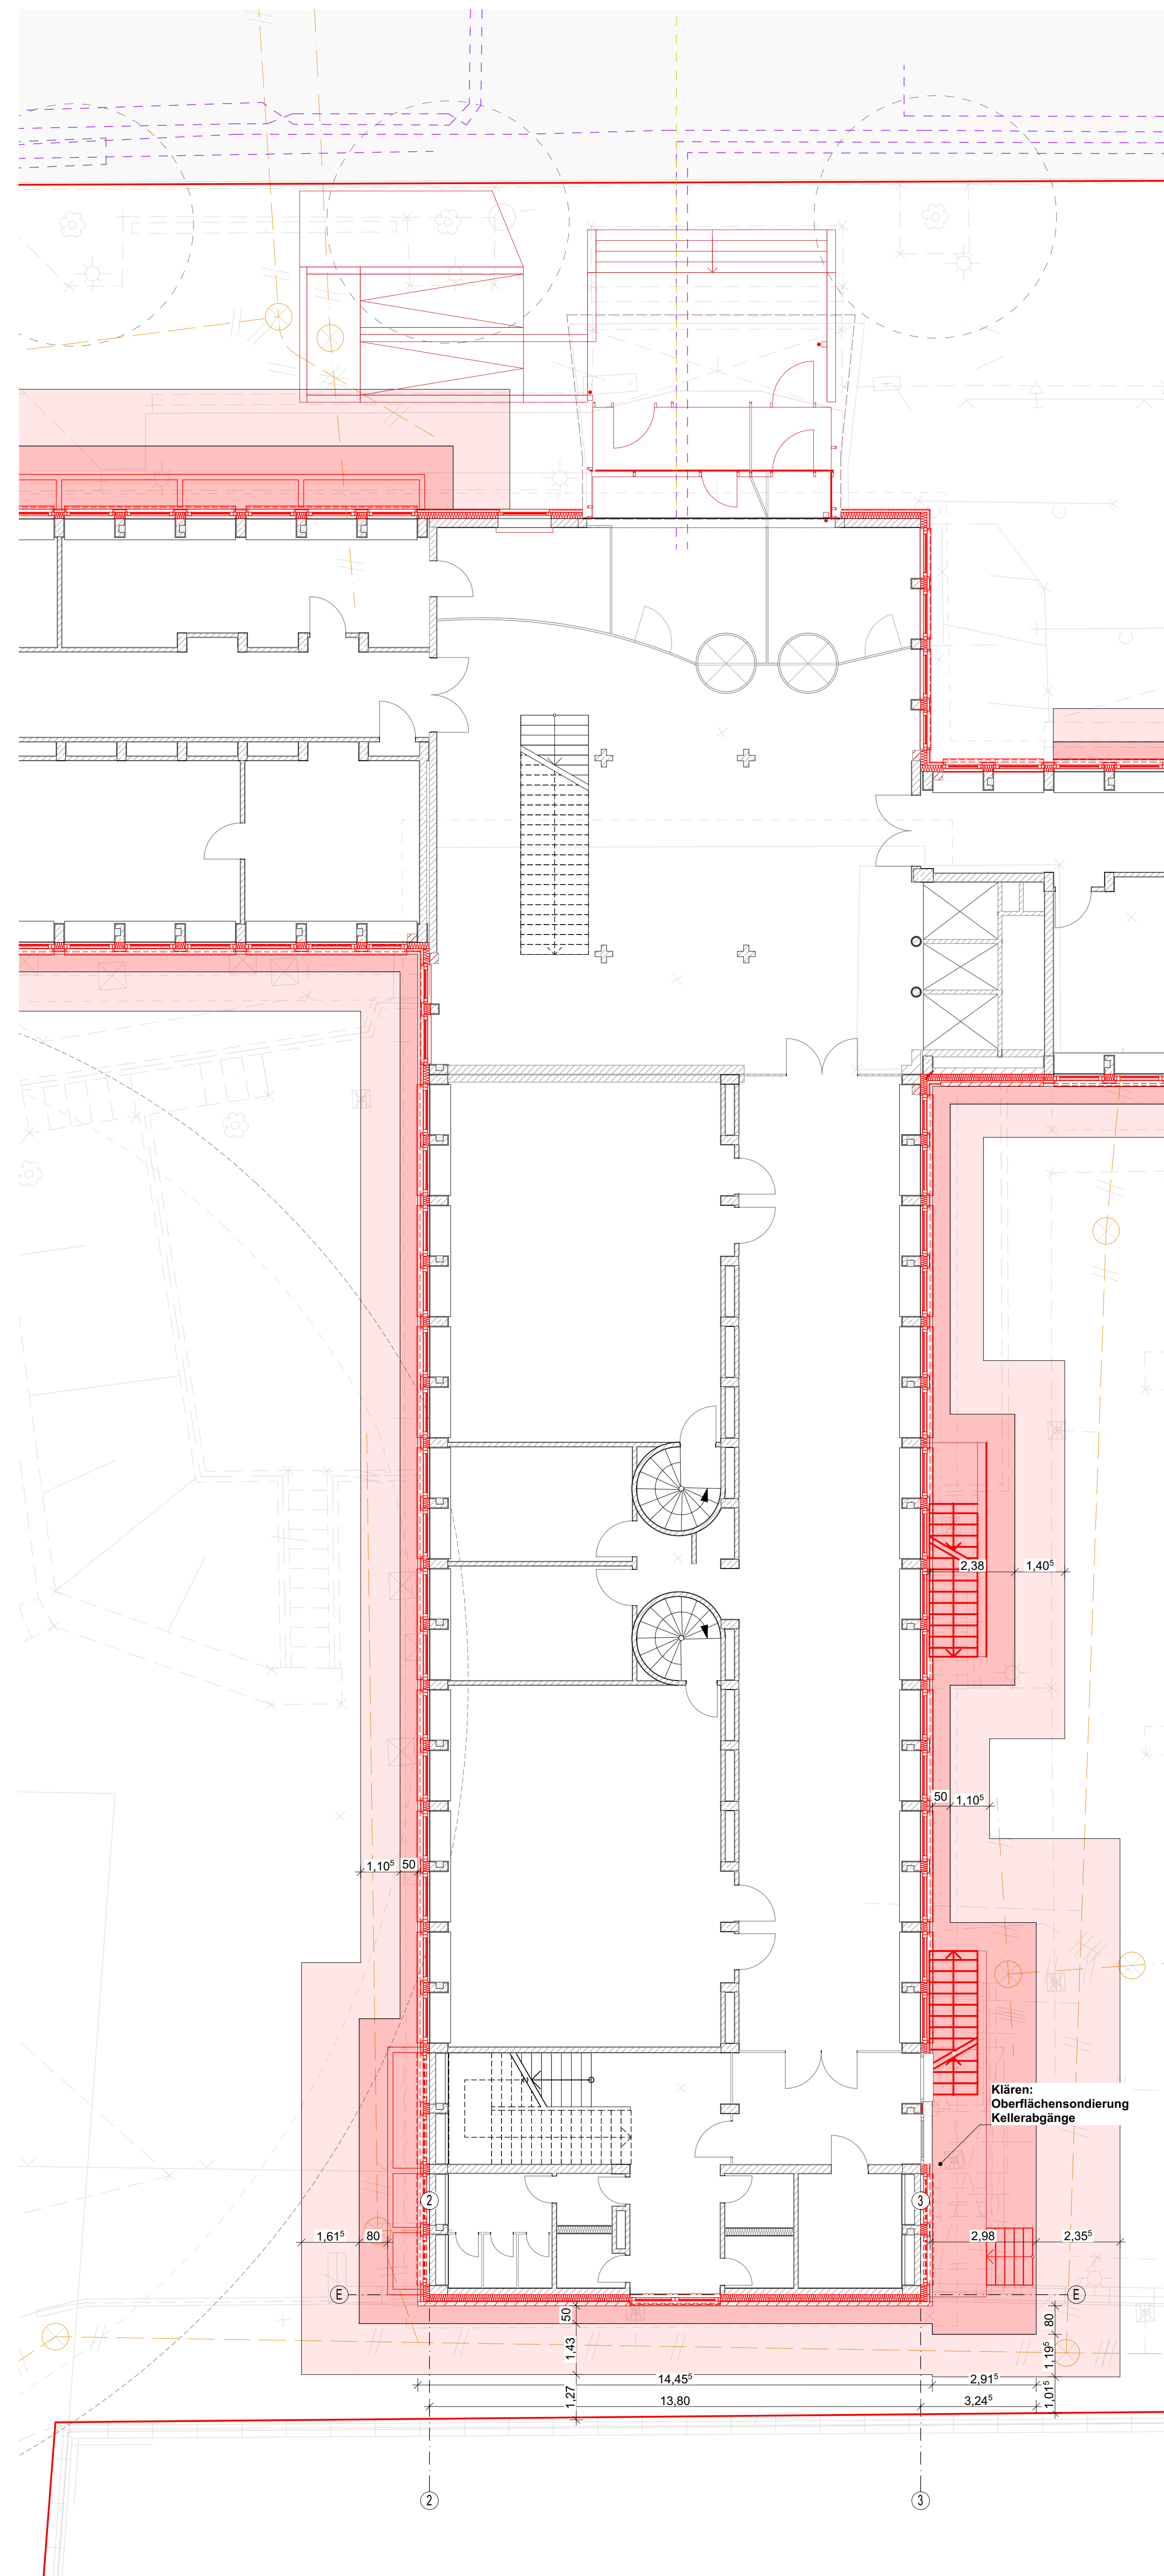


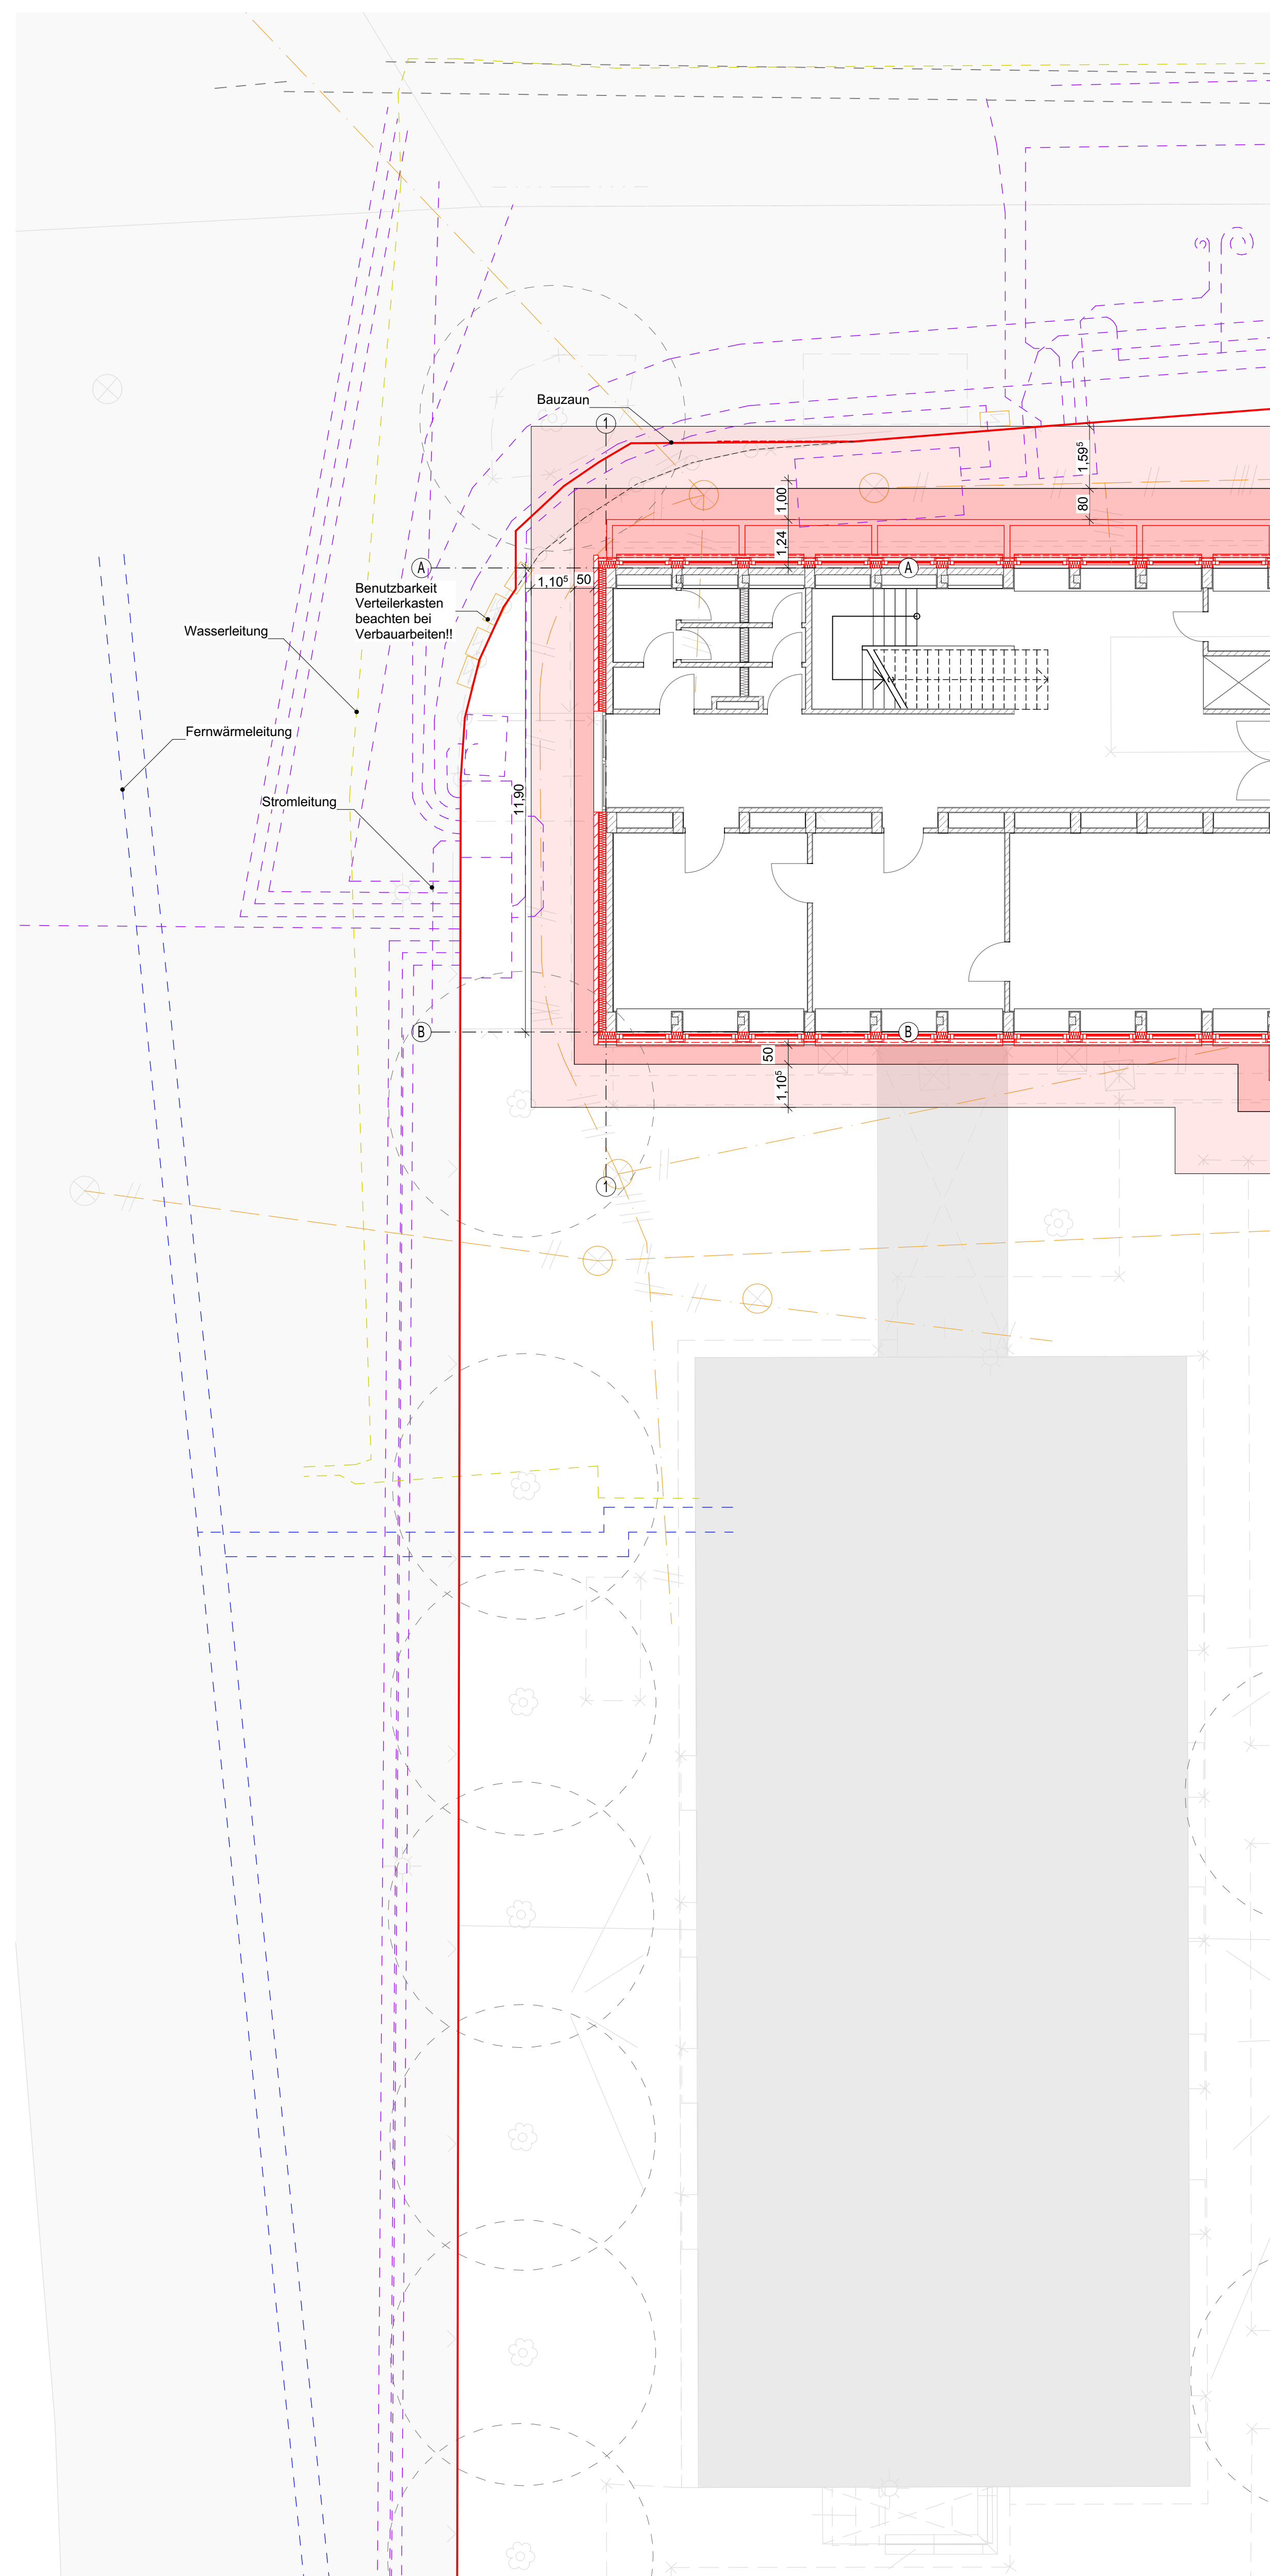

LEGENDE
BAUSTELLENEINRICHTUNG

 

Erdarbeiten Arbeitsfläche

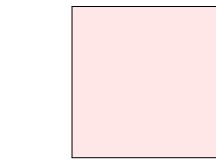

Erdarbeiten Böschungsfläche



Verbauarbeiten Trägerbohlwand

Bauzaun

best. Kanalleitungen

[illegible]