


Baustelleneinrichtungsplan Phase 1:
Fassadenarbeiten Hauptflügel, Ostflügel und Südostflügel,
Dacharbeiten Ostflügel, Dacharbeiten Hauptflügel

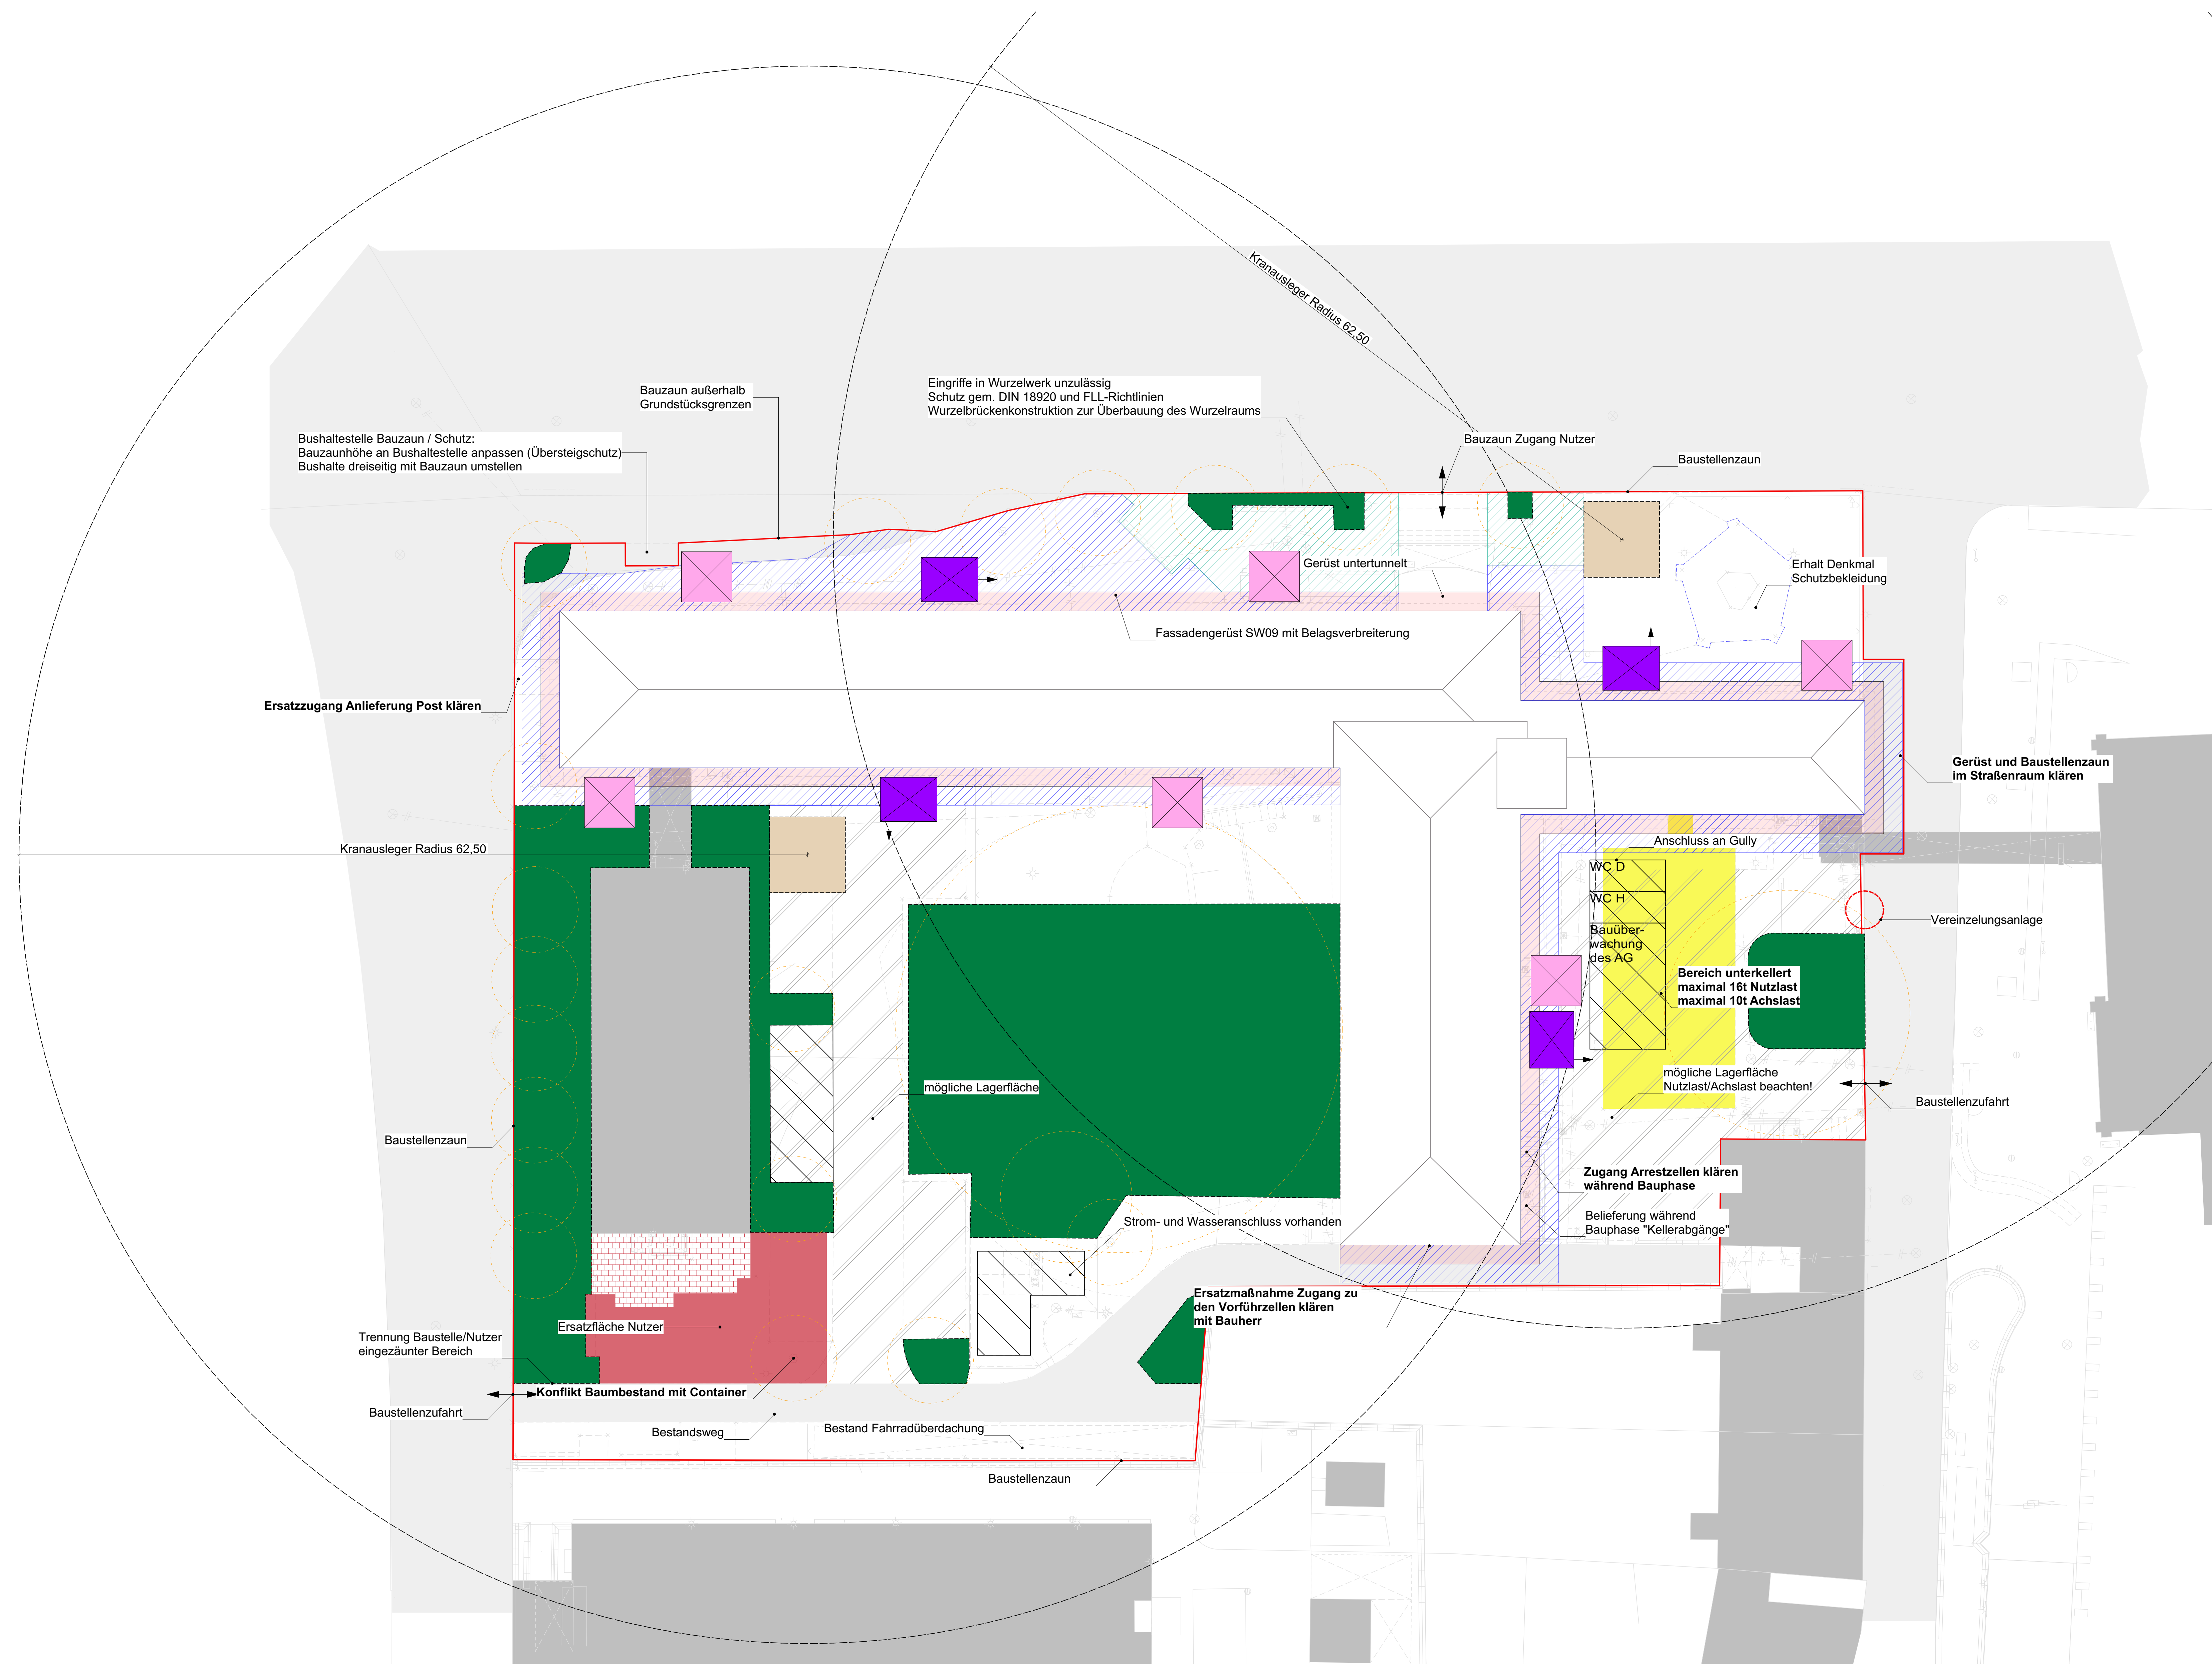

LEGENDE
BAUSTELLENEINRICHTUNG

- | | |
|---|---|
|  | lastverteilende Verbund-Kunststoffplatten auf versiegelter Bestandsfläche oberhalb Wurzelraum in Vorkopf-Verlegeweise, gem. DIN 18920 |
|  | lastverteilende Verbund-Kunststoffplatten auf bestehender Grünfläche oberhalb Wurzelraum in Vorkopf-Verlegeweise
Unterbau: drainfähige, druckmindernde Holzackschnittschicht
gem. DIN 18920 |
|  | SPERRFLÄCHE
mit Baumschutzzäunen eingezäunter, nicht betretbarer/nutzbarer Bereich gem. DIN 18920 |
|  | Fassadengerüst SW09 mit Belagsverbreiterung |
|  | Verbauarbeiten |
|  | Erdarbeiten Kellerabgänge/Lichtschächte |
|  | mögliche Kranauftellfläche |
|  | mögliche BE-Fläche des AN/AG |
|  | mögliche Lagerfläche |
|  | Ersatzfläche Nutzer |
|  | Ersatzfläche Nutzer Pflasterfläche |
|  | bestehender Kokskeller
maximale Nutzlast 16t
maximale Achslast 10t |
|  | Bauzaun |
|  | Schutzbekleidung im Bereich des Denkmals |
|  | Baumbestand |
|  | Aushub: Arbeitsfläche
(Erdarbeiten Sockelbereich) |
|  | Aushub: Böschung |
|  | Gerüsttunnel Verkehrsweg |
|  | Treppenturm Fassadengerüst |
|  | Bauaufzug Fassadengerüst |

[illegible]