


Baustelleneinrichtungsplan Phase 4:
Erdarbeiten Hauptflügel

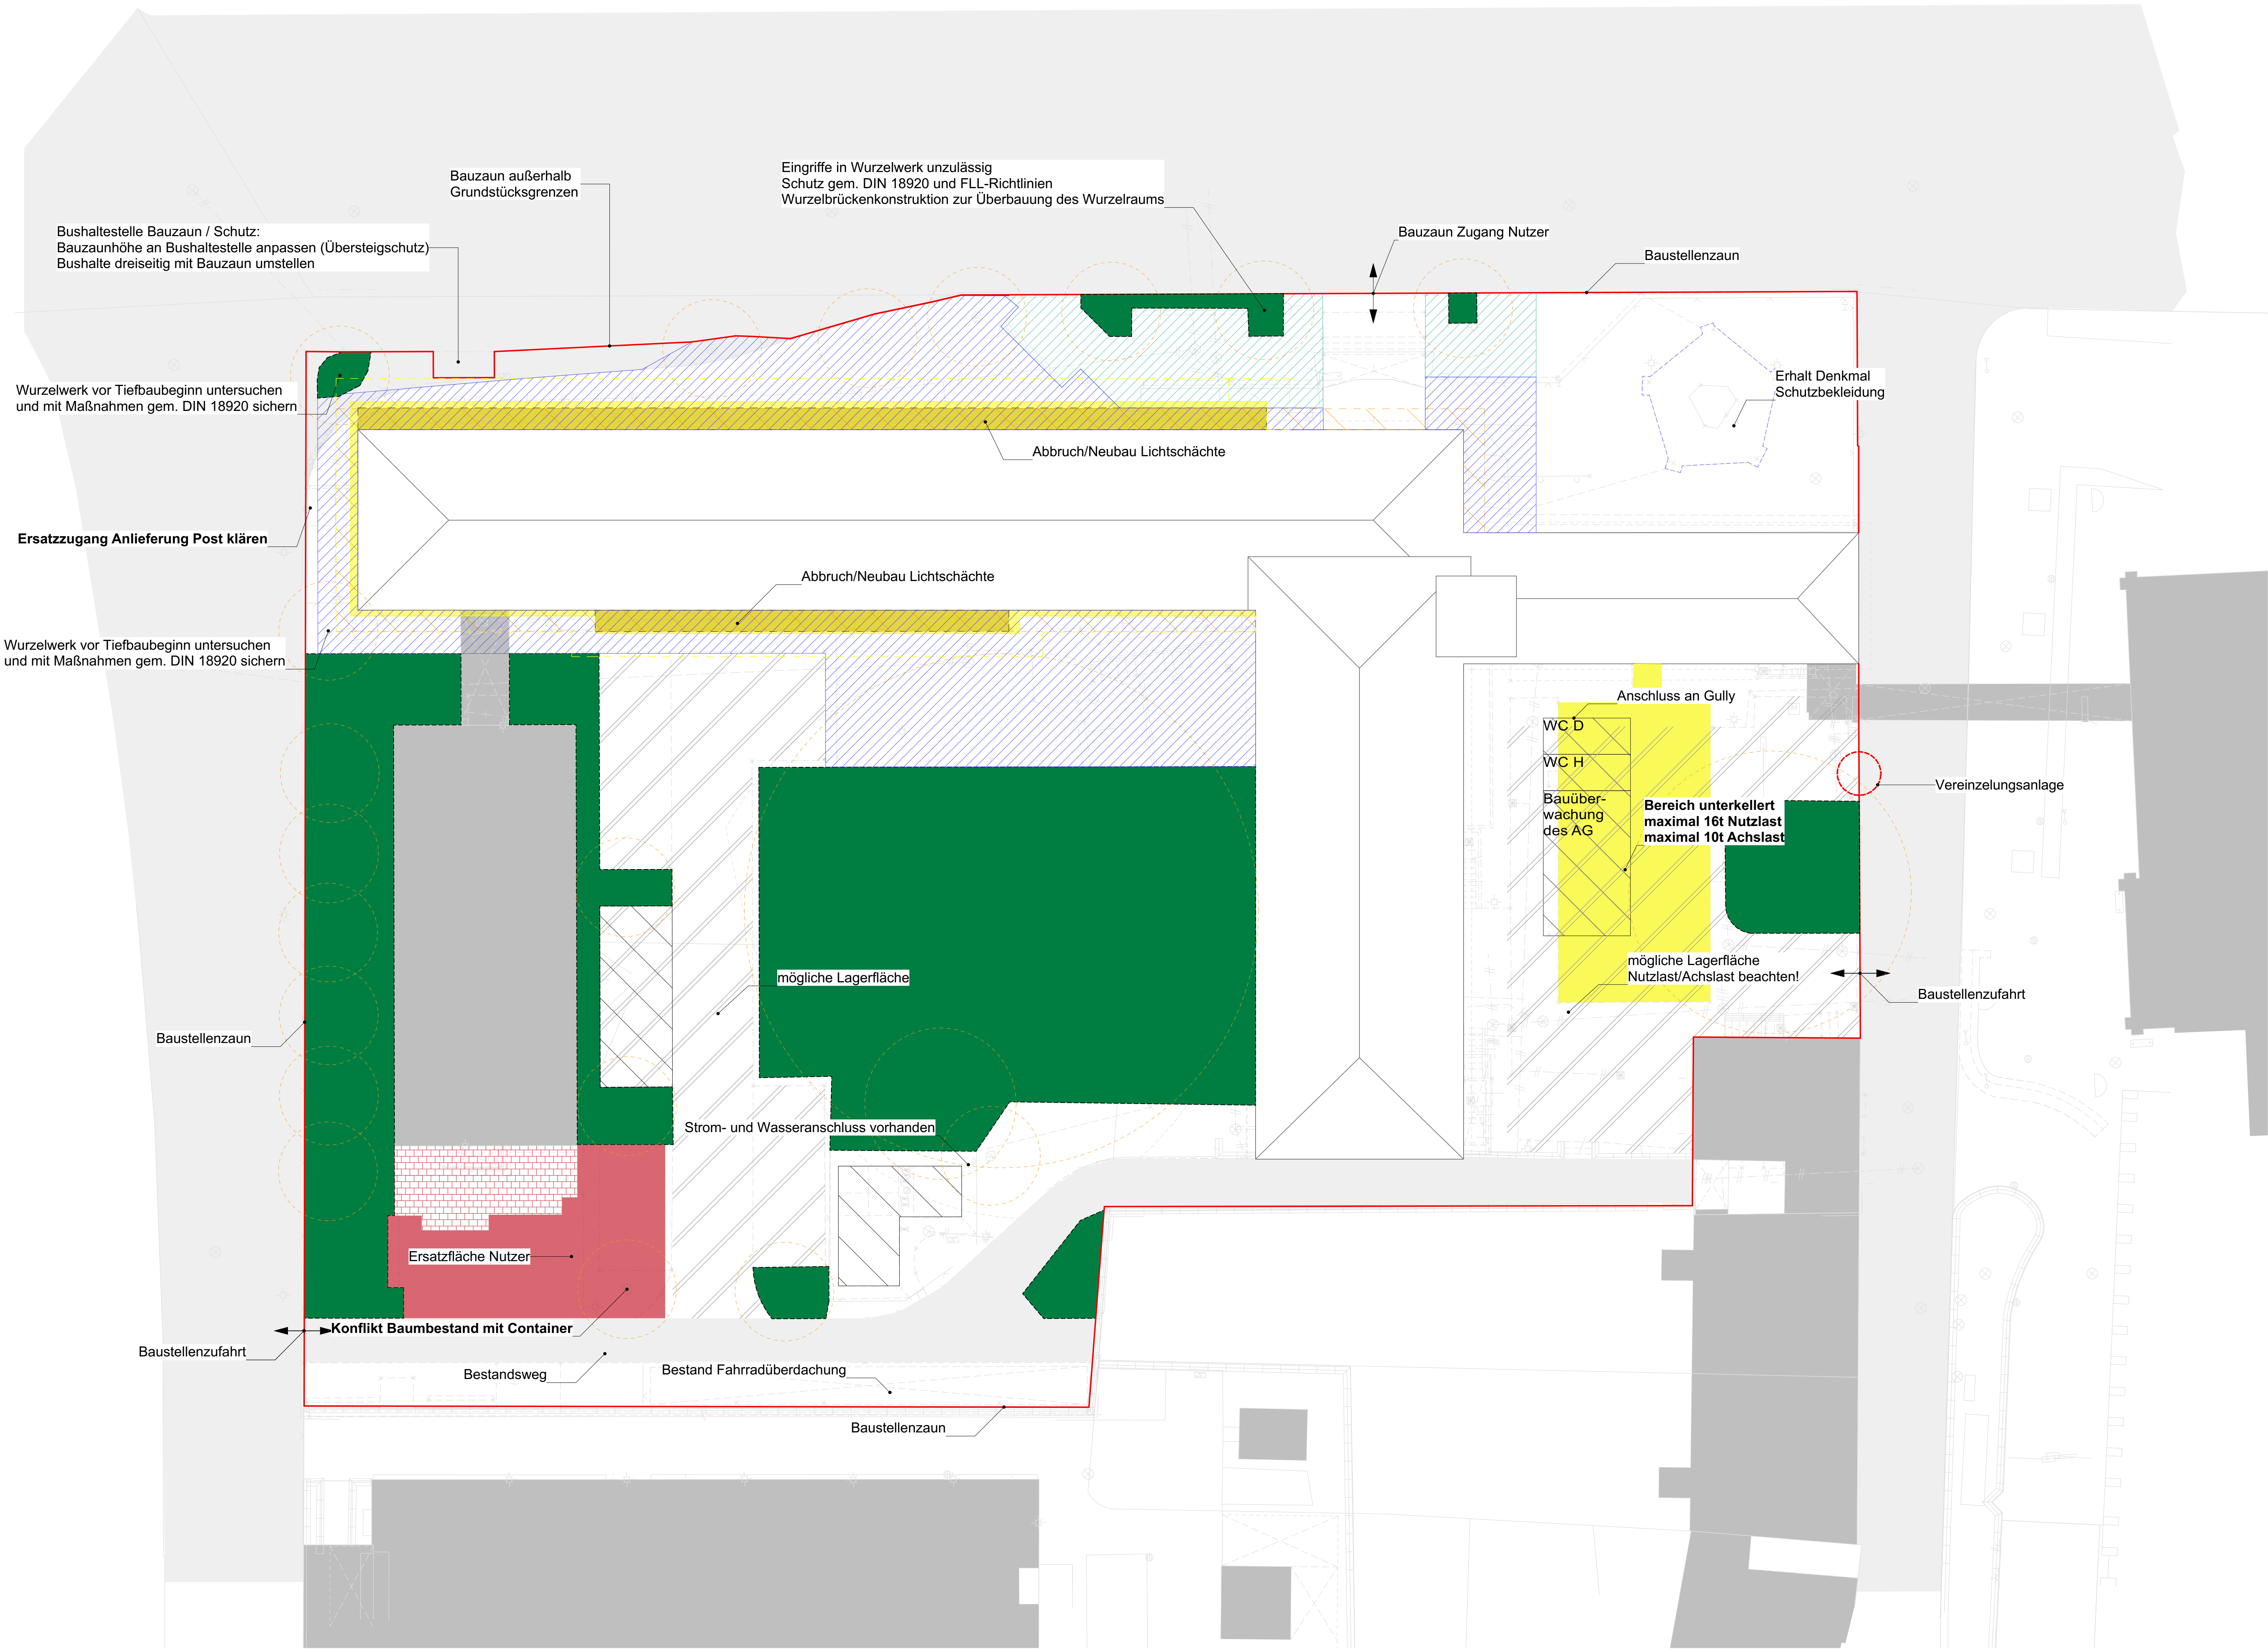

LEGENDE
BAUSTELLENEINRICHTUNG

- lastverteilende Verbund-Kunststoffplatten auf versiegelter Bestandsfläche oberhalb Wurzelraum in Vorkopf-Verlegeweise, gem. DIN 18920
- lastverteilende Verbund-Kunststoffplatten auf bestehender Grünfläche oberhalb Wurzelraum in Vorkopf-Verlegeweise Unterbau: drainfähige, druckmindernde Holzhackschnittelschicht gem. DIN 18920
- SPERRFLÄCHE mit Baumschutzzäunen eingezäunter, nicht betretbarer/nutzbarer Bereich gem. DIN 18920
- Fassadengerüst SW09 mit Belagsverbreiterung
- Verbauarbeiten
- Erdarbeiten Kellerabgänge/Lichtschächte
- mögliche Kranaufstellfläche
- mögliche BE-Fläche des AN/AG
- mögliche Lagerfläche
- Ersatzfläche Nutzer
- Ersatzfläche Nutzer Pflasterfläche
- bestehender Kokskeller maximale Nutzlast 16t maximale Achslast 10t
- Bauzaun
- Schutzbekleidung im Bereich des Denkmals
- Baumbestand
- Aushub: Arbeitsfläche (Erdarbeiten Sockelbereich)
- Aushub: Böschung
- Gerüsttunnel Verkehrsweg
- Treppenturm Fassadengerüst
- Bauaufzug Fassadengerüst

Index		Datum		Änderungen		Bearb.		Gepr.	
Bauherr(in) Bau- und Liegenschaftsbetrieb NRW vertreten durch Nutzer Staatsanwaltschaft Amtsgericht Bau- und Liegenschaftsbetrieb NRW Münster Hohenhofstrasse 80 D-48145 Münster Telefon: +49 251 9370-0 Telefax: +49 251 9370-140 E-Mail: ms.poststelle@blb.nrw.de www.blb.nrw.de									
Planverfasser (extern):									
Projekt: 40-11-1594-11-003 Sach- / Objekt-Nr. Wirtschaftseinheit / Liegenschaft: WE 1594/03 Wirtschaftsbezeichnung Objekt/Bauwerk/Gebäude 151 Ort: Stadtwinkel / Gebäude-Nr. Fassaden- und Dachsanierung Wirtschaftseinheit / Liegenschaft: Staatsanwaltschaft und Amtsgericht Geb. 3 Wirtschaftsbezeichnung Gerichtsstraße 6 48149 Münster Ort: Stadtwinkel / Gebäude-Nr.									
Planbezeichnung/Darstellung						Bauart / Trakt:			
Baustelleneinrichtungsplan Phase 4						Geschosse / Anlage:			
Planstapel						Planinhalt: BE-Plan Phase 4			
Dateipfad									
Modell-Name: 1501_BA-AG				Profil-Name: Gesamtschnitt		Planart:		Ausführungspläne	
Layern-Name:				Geometrie:		Fachbereich:		Hochbau	
User:				Einzelplan/Modell (gem. §70 BauO NRW):		Blatt-Nr.:			
						Blattgröße: 841 x 1189 mm		Modell: 1200	
						Prozess: 27.07.2006		Index: 0	