


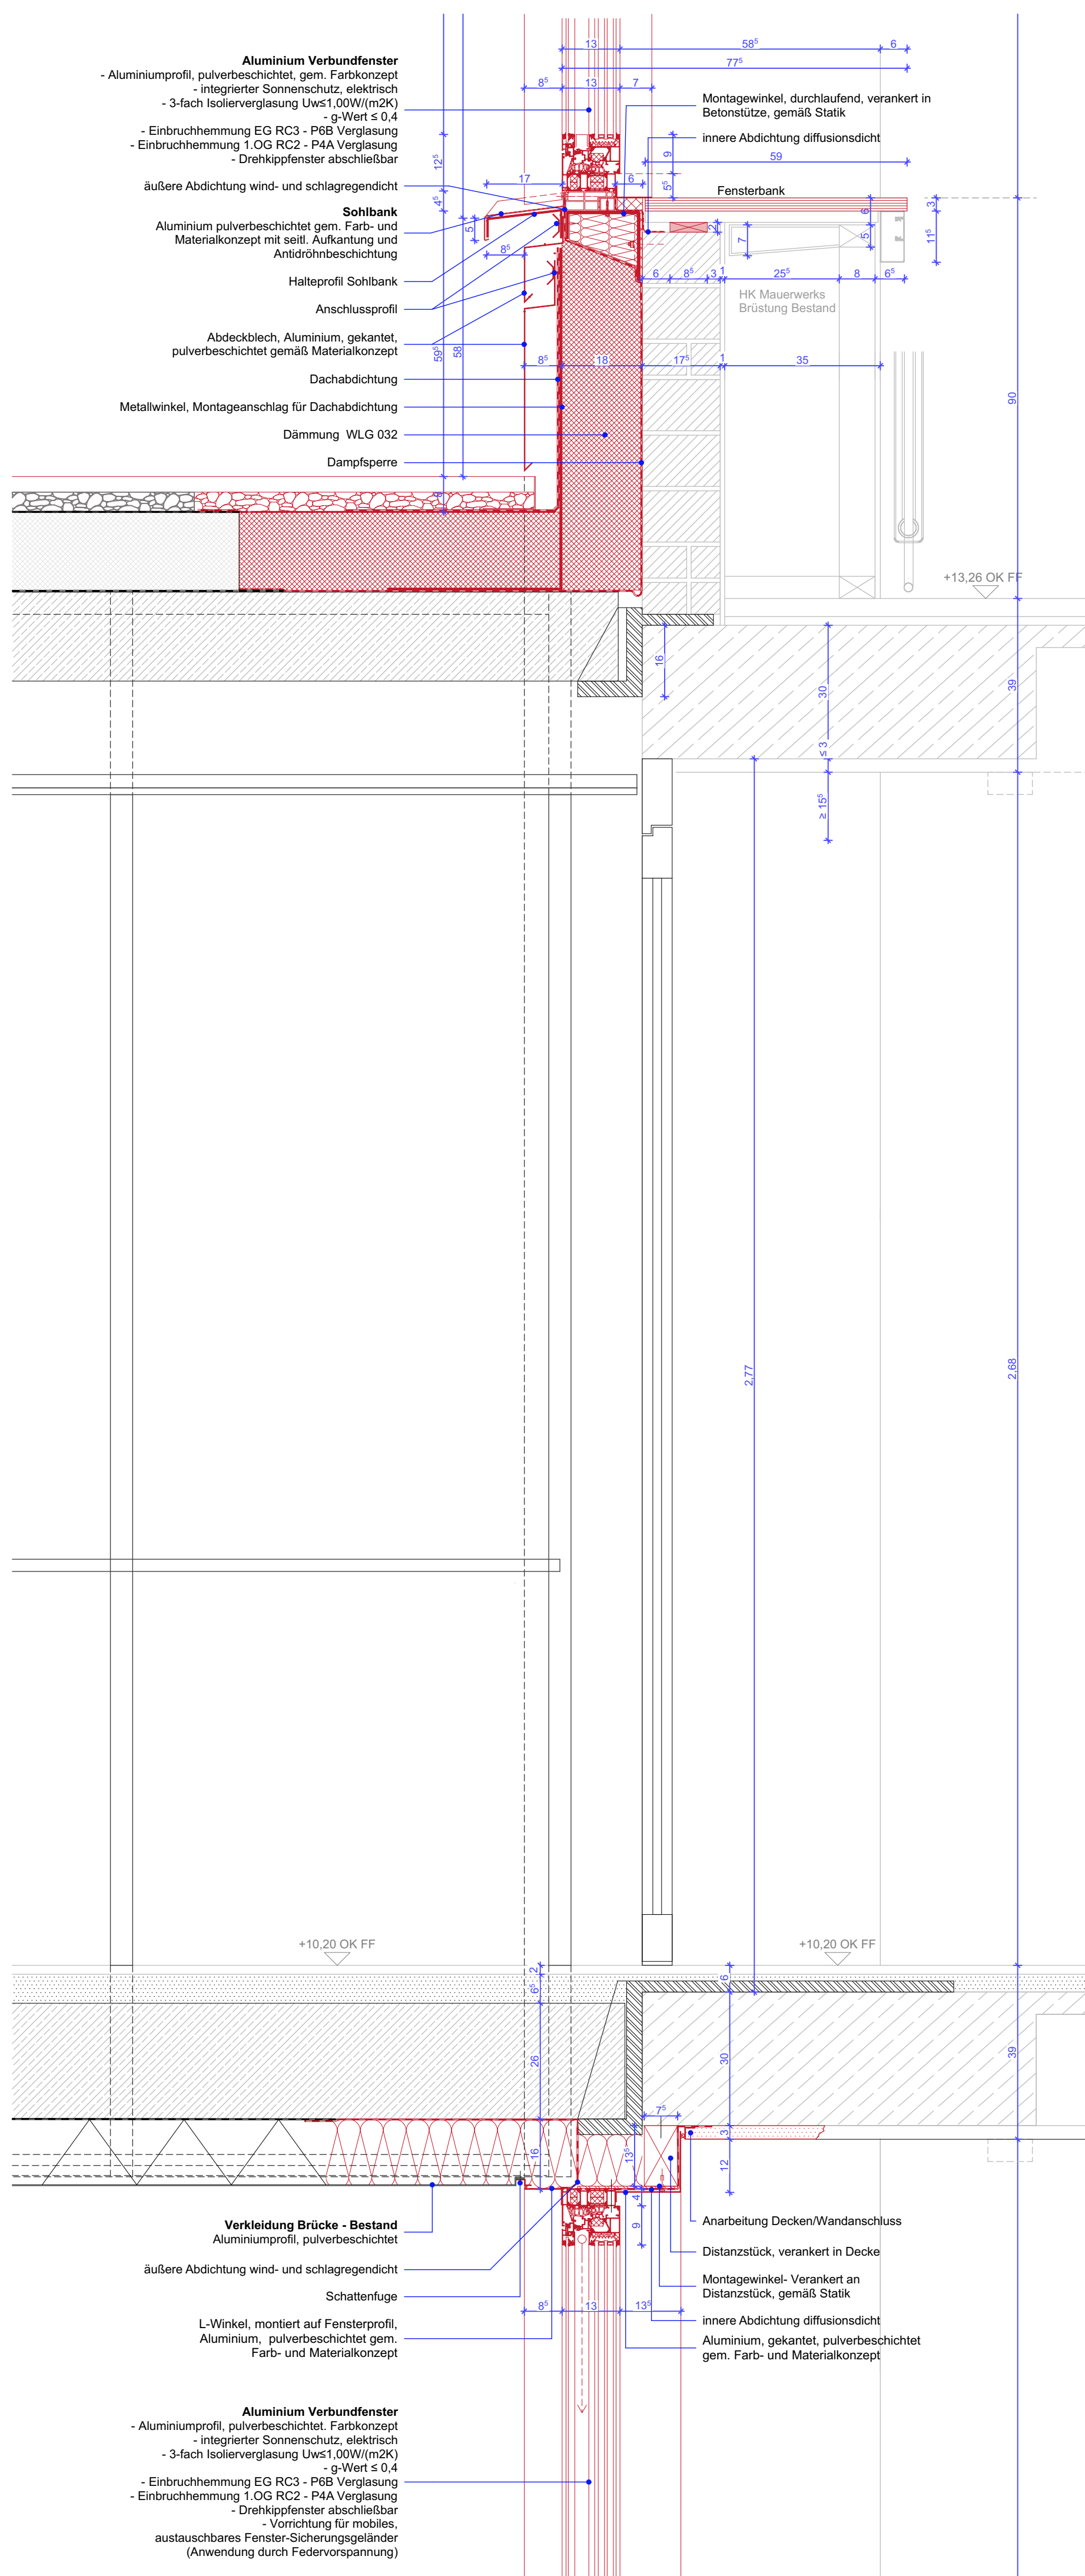

Bau- und Liegenschaftsbetrieb NRW
vertreten durch
Nutzer
Staatsanwaltschaft
Amtsgericht

Projekt: 40-11-1594-11-003 SAP-Projekt-Nummer Wirtschaftseinheit / Liegenschaft: WE 1594/03 Wirtschaftseinheitsnummer Objekt/Bauwerk/Gebäude 151 Objekt-Bauwerks-/Gebäude-Nr.	Fassaden- und Dachsanierung Projektbezeichnung Satzungsanwaltschaft und Amtsgericht Geb. 3 Wirtschaftseinheits- / Liegenschaftsbezeichnung Gerichtsstraße 6 48149 Münster Ort
---	---

Dateifeld:			
Model-Name: 1601 S&A	PhotoLabelle: NRW_Farb-50 sb	Platzert:	Ausführungslinse
Logon-Name: johst_johst_S&A_DE_..._FAS_	Gezeichnet:	Fachbereich:	Hochbau
zust	bitz	Entwurfsverbesor (gpm: 570 BauO NRW):	
		Bild-Nr.:	
		Bildgr-Größe:	841 x1290 mm
		Prozessor:	1:10
		inaker:	06.08.2026
		00:	00