



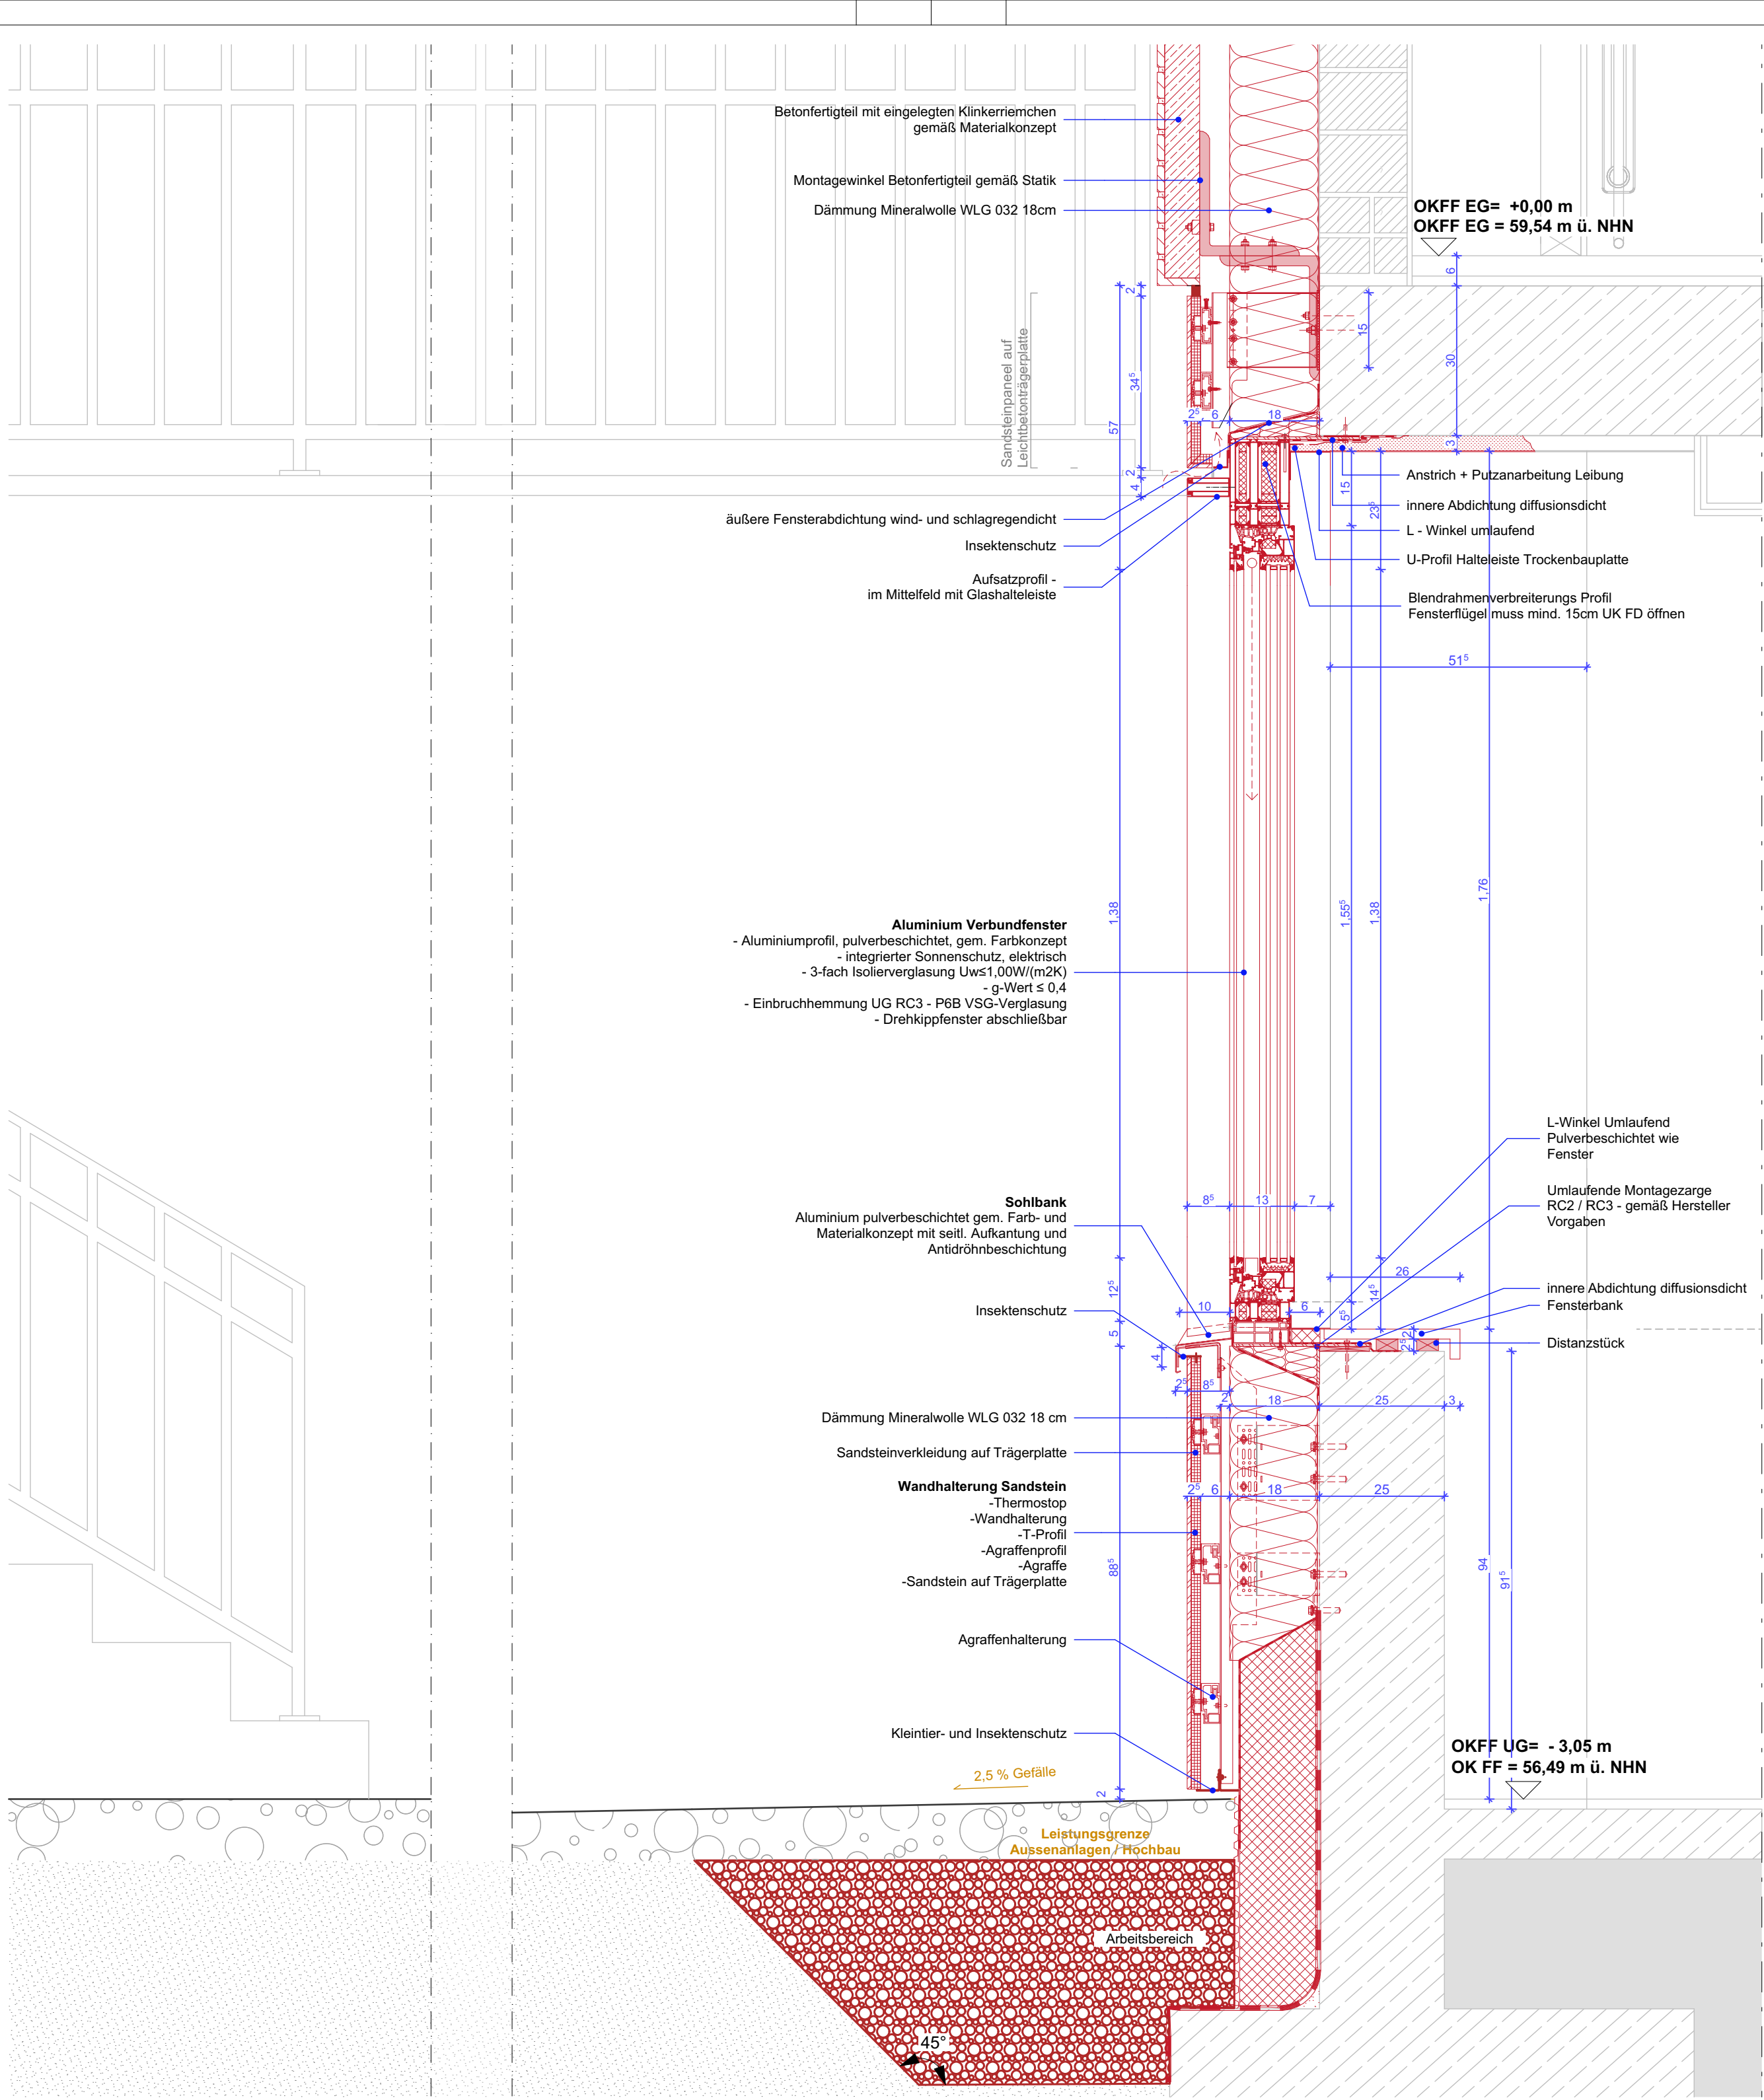


Vertikalschnitt Fenstertyp F.03e,f
M 1:10

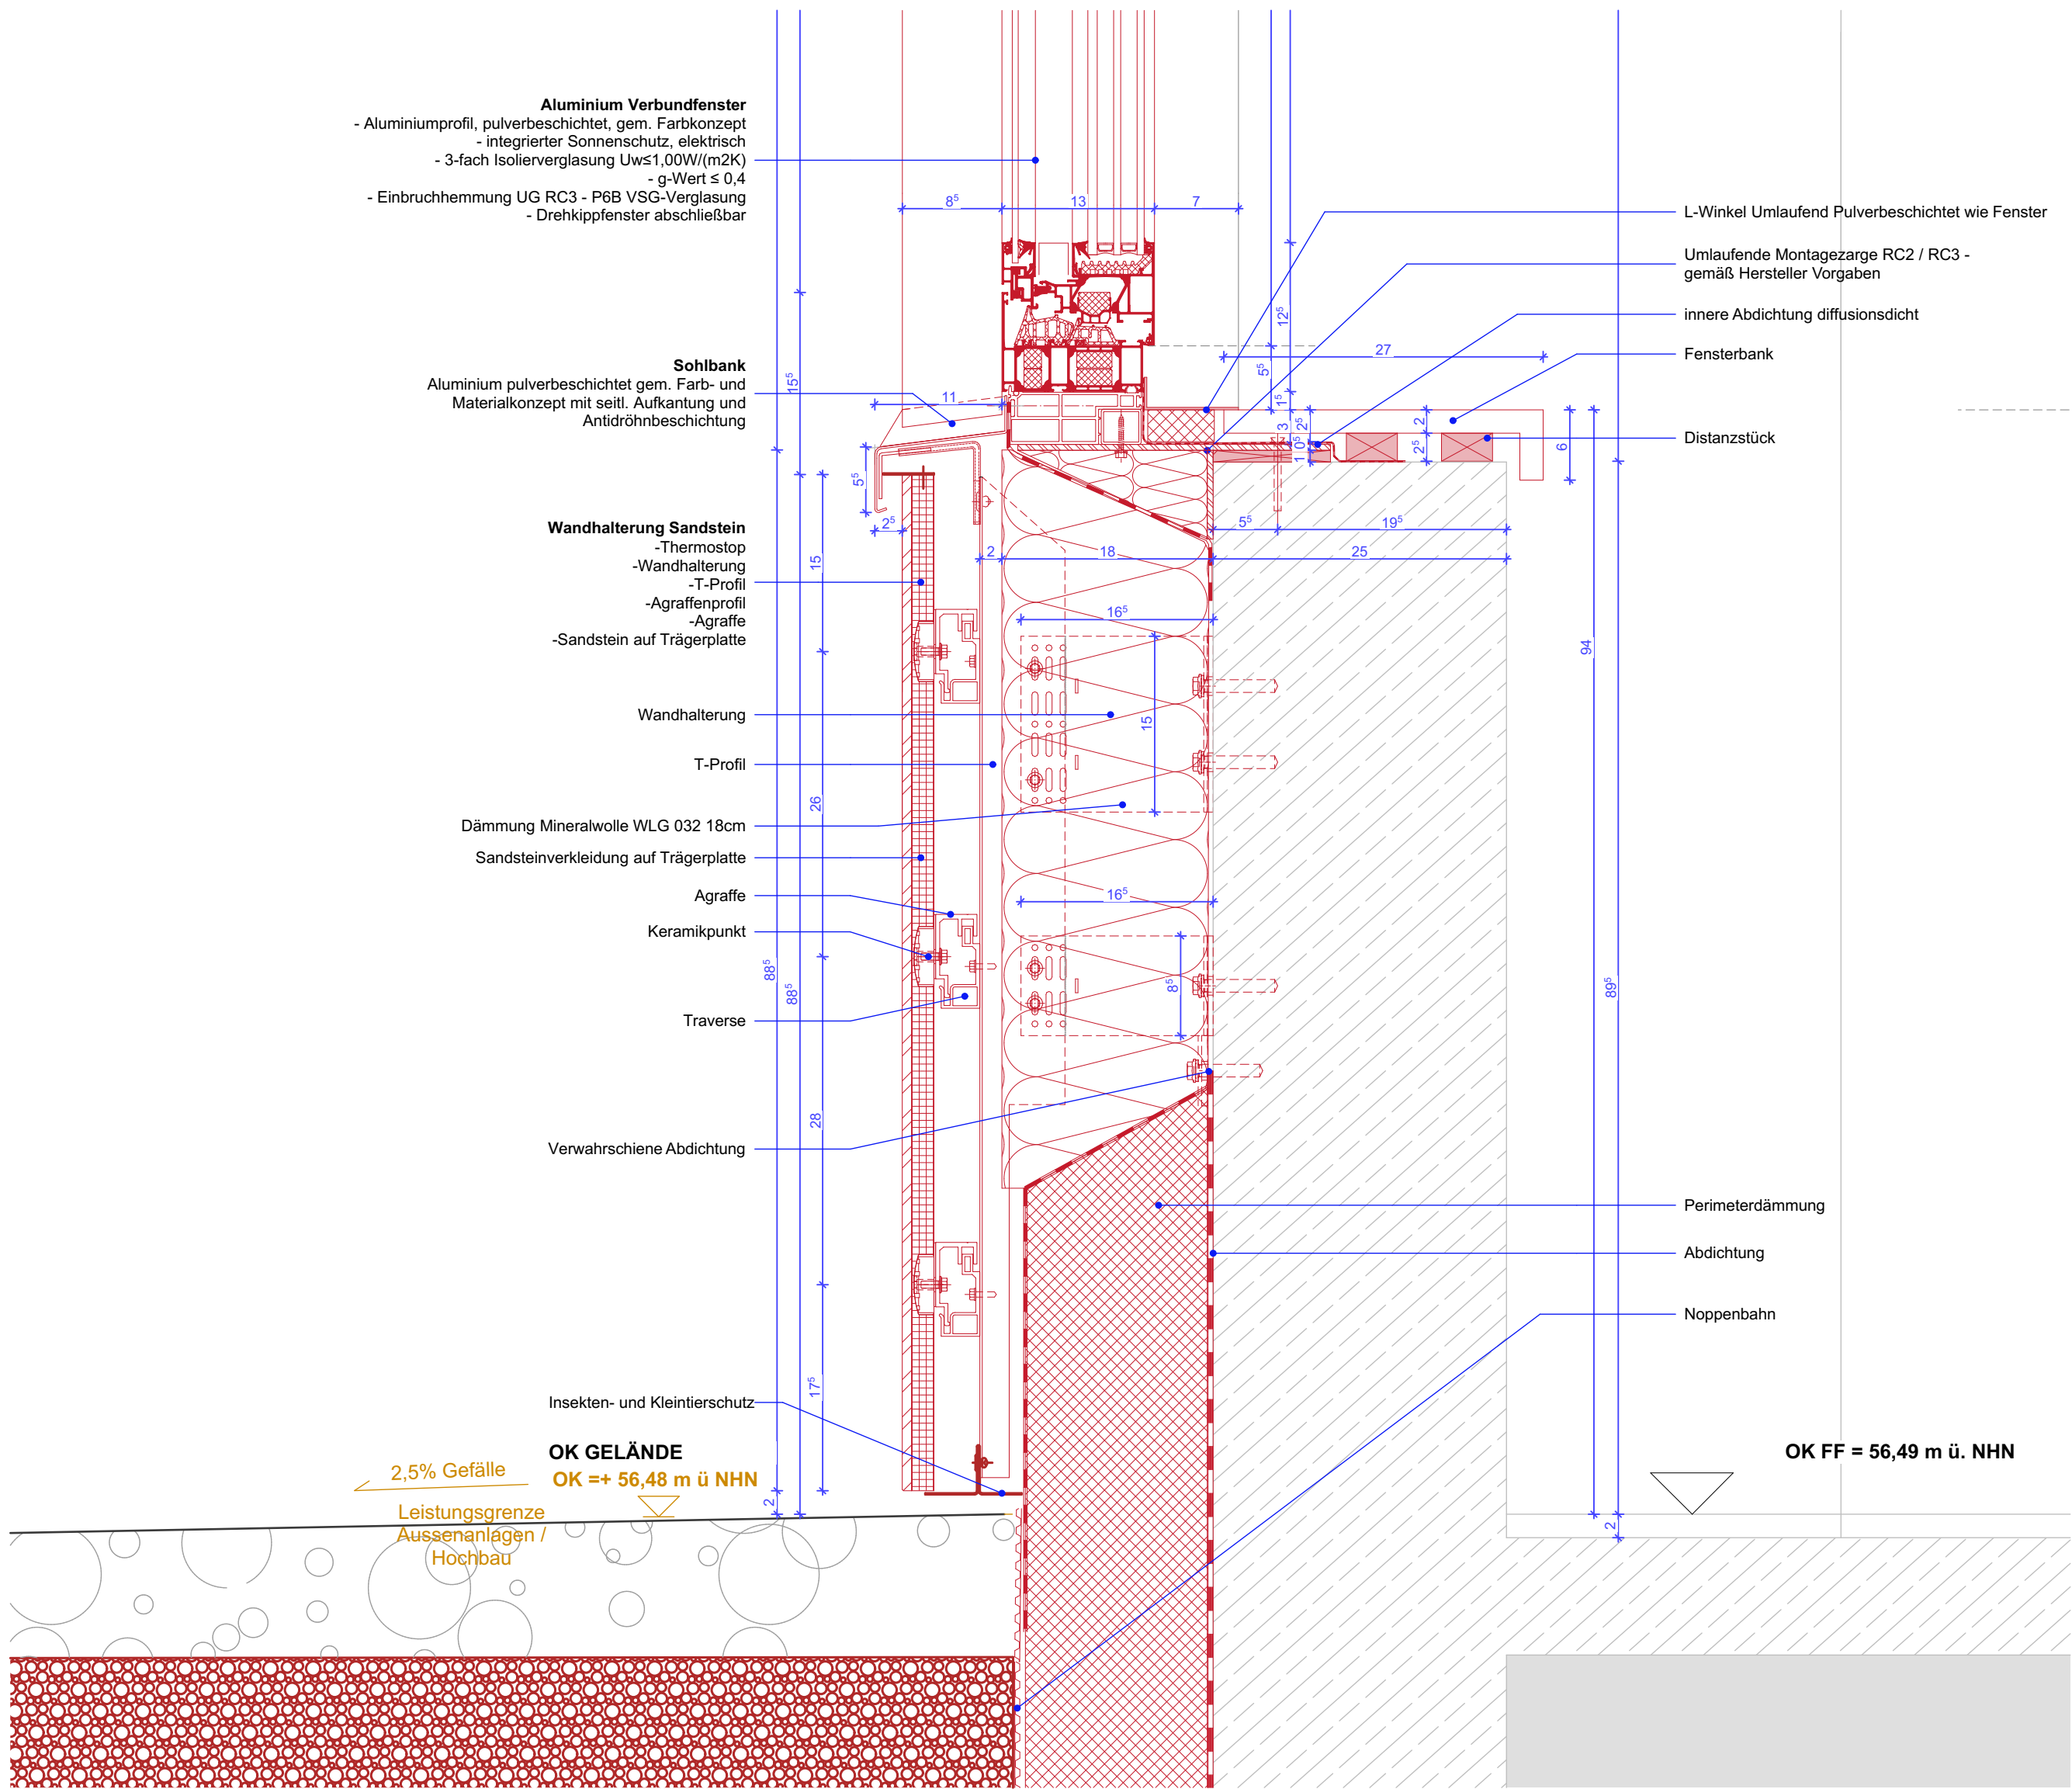

Sockeldetail Fenstertyp F.03e,f
M 1:5



Ansicht Fenstertyp F.03e,f
M 1:10

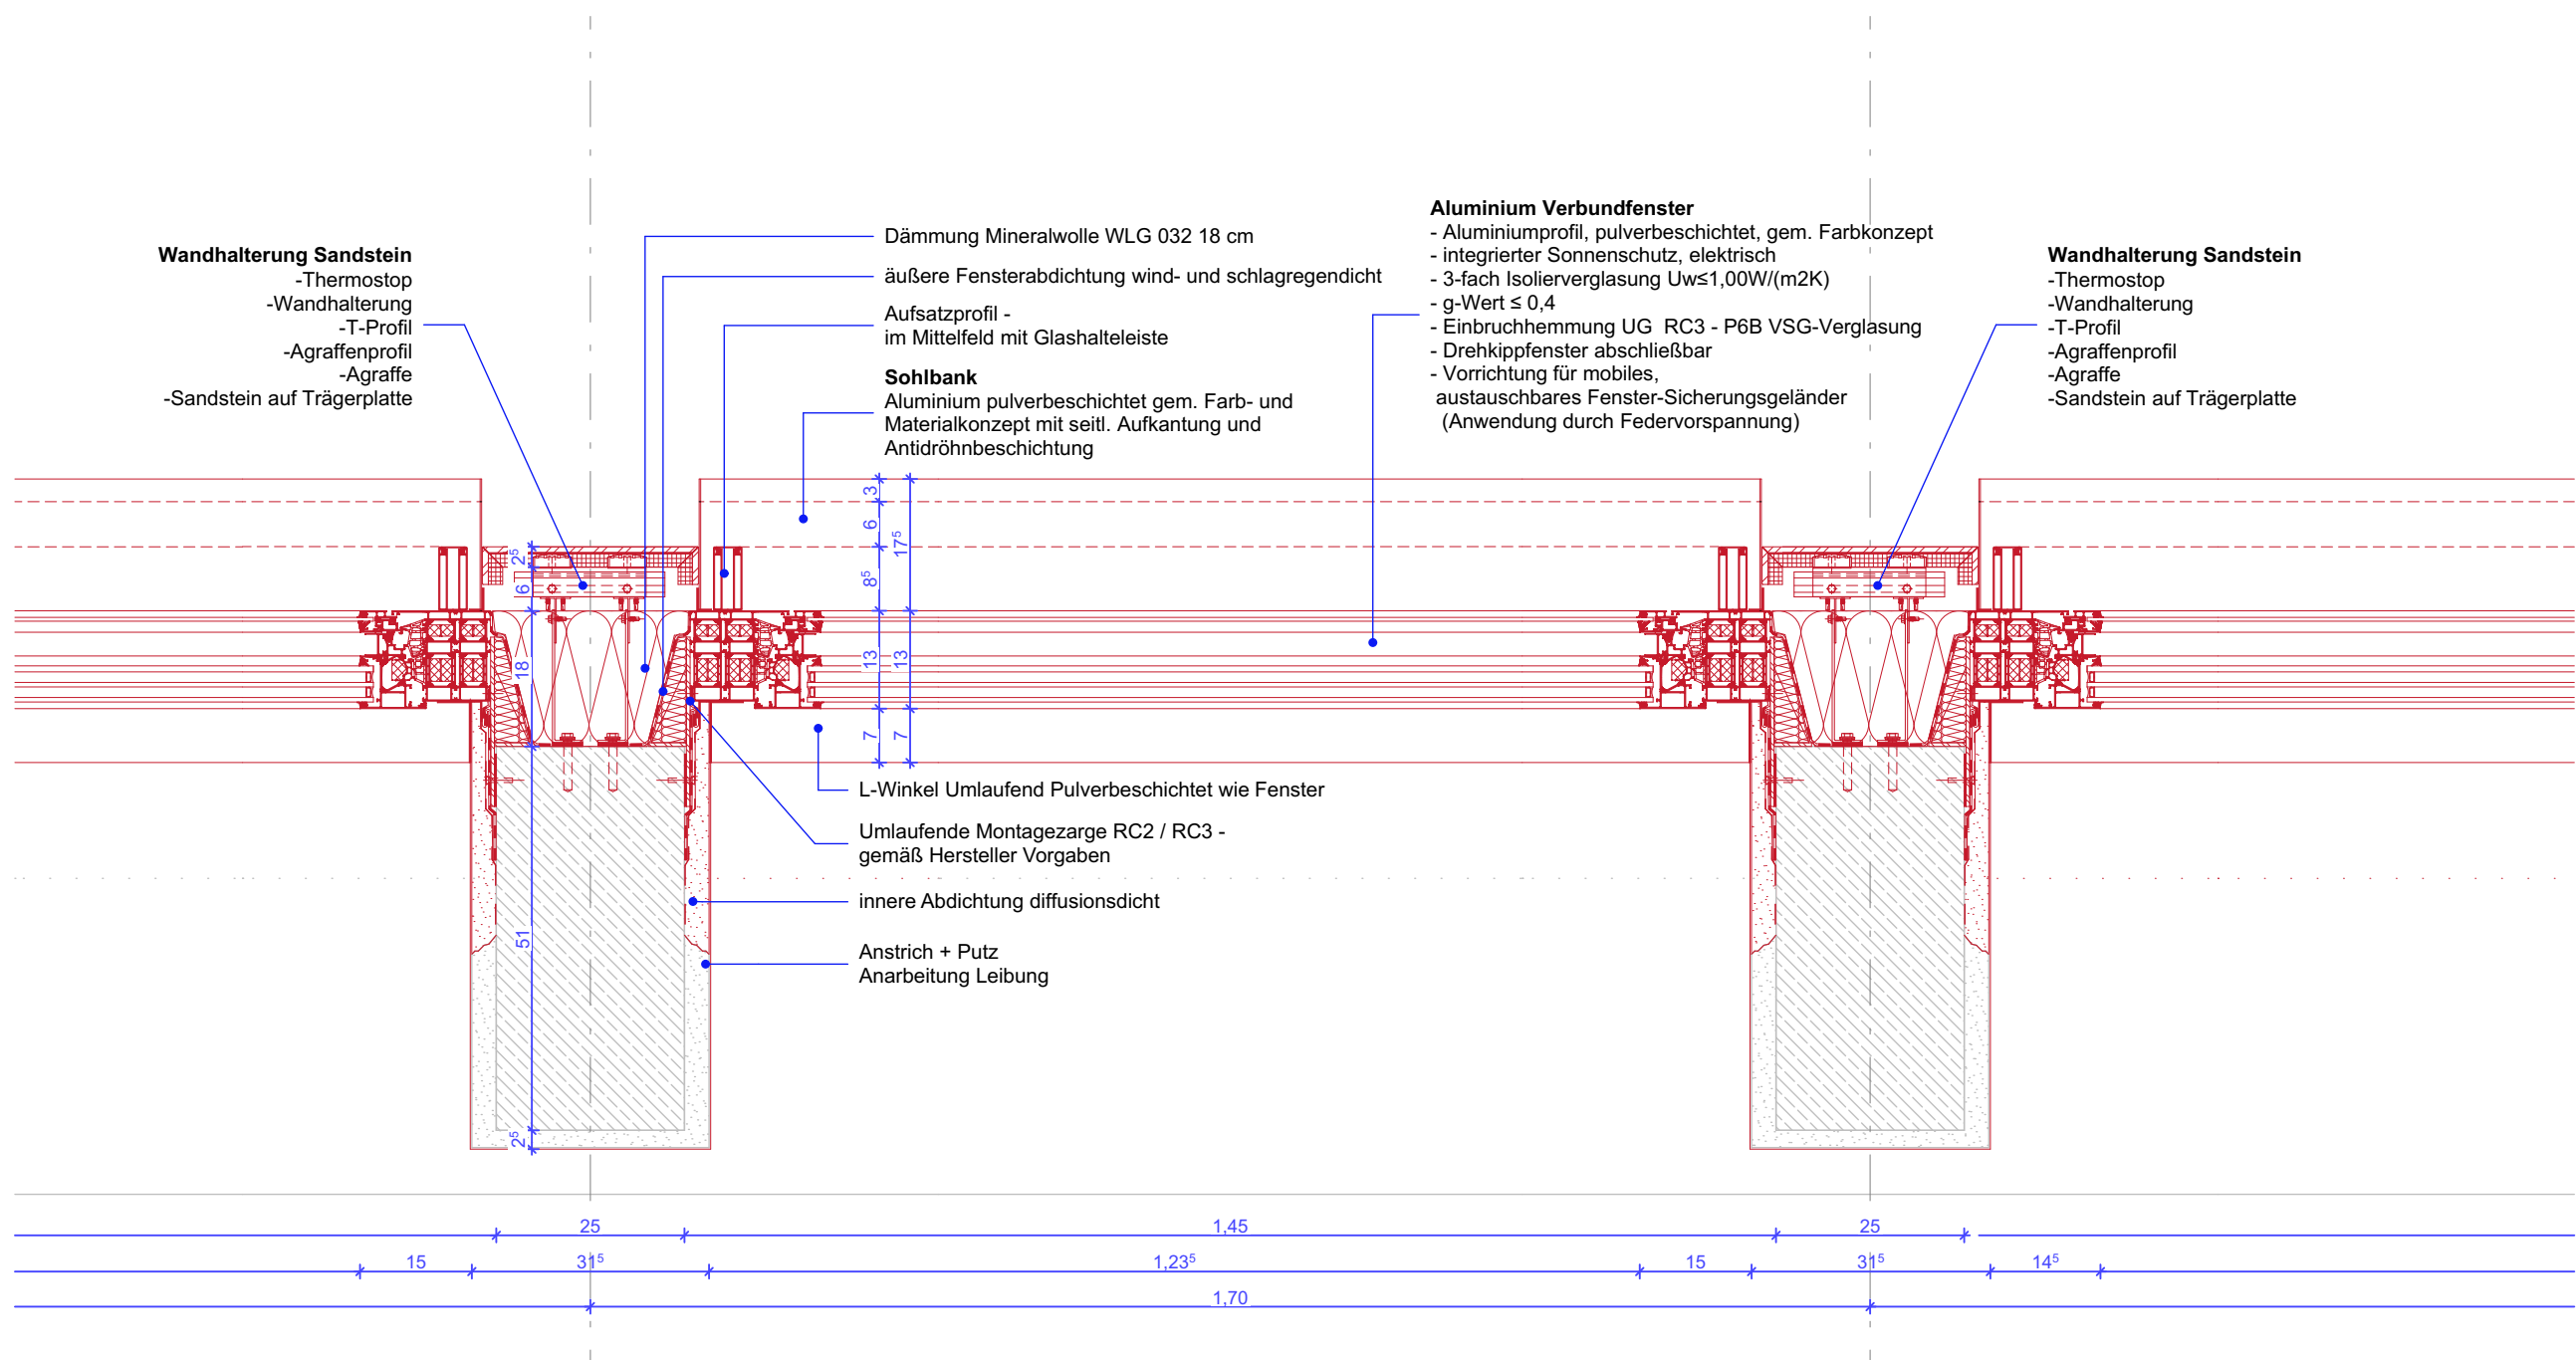

Horizontalschnitt Fenstertyp F.03e,f
M 1:10

Alle Maße sind bei jeder spezifischen Einbausituation am Bauwerk zu prüfen.

Südflügel

Ostflügel

Hauptflügel

Index

Datum

Änderungen

Bearb.

Gepr.

Bauherr(in)
Bau- und Liegenschaftsbetrieb NRW
vertreten durch
Nutzer
Staatsanwaltschaft
Amtsgericht

BLB NRW

Hörsingstr. 80
D-48145 Münster

Telefon: +49 251 6370 - 0
Telefax: +49 251 6370 - 680
E-Mail: ms.poststelle@bbz.nrw.de
Internet: www.blb.nrw.de

Planverfasser (extern):

Projekt:
40-11-1594-11-003
SAP-Projekt Nummer
Wirtschaftseinheit / Liegenschaft:
WE 1594/03
Wirtschaftseinheit / Liegenschaftsbezeichnung
Objekt/Bauwerk/Gebäude
151
Objekt/Bauwerks-/Gebäude-Nr.

Fassaden- und Dachsanierung
Projektsbezeichnung
Staatsanwaltschaft und Amtsgericht
Geb.3
Wirtschaftseinheit / Liegenschaftsbezeichnung
Gerichtsstraße 6
48149 Münster
Objekt/Bauwerks-/Gebäudebezeichnung

Planbezeichnung/Darstellung
Fenstertyp F.03 ef

Bauart / Trakt
Geb.3

Geschoss / Anlage

Planinhalt
Detail

Datensatz:
Modell-Name:
1601 SA-AG
Layout-Name:
1601_PDF_3_03-A_DE_-_FAS_03b.dwg_03_...
vnr: 1601

Profilabbildung:
NRW_Farb-50.40b
Gezeichnet: [Redacted]
Entwurfsverfasser (gem. §10 BauO NRW):

Planart:
Ausführungspläne
Fachbereich:
Hochbau
Bau-Nr.: 3-5-A_D_36
Bauplan:
841 x 1000 mm
Maststab:
1:5, 1:10
1:20
30.07.2026