




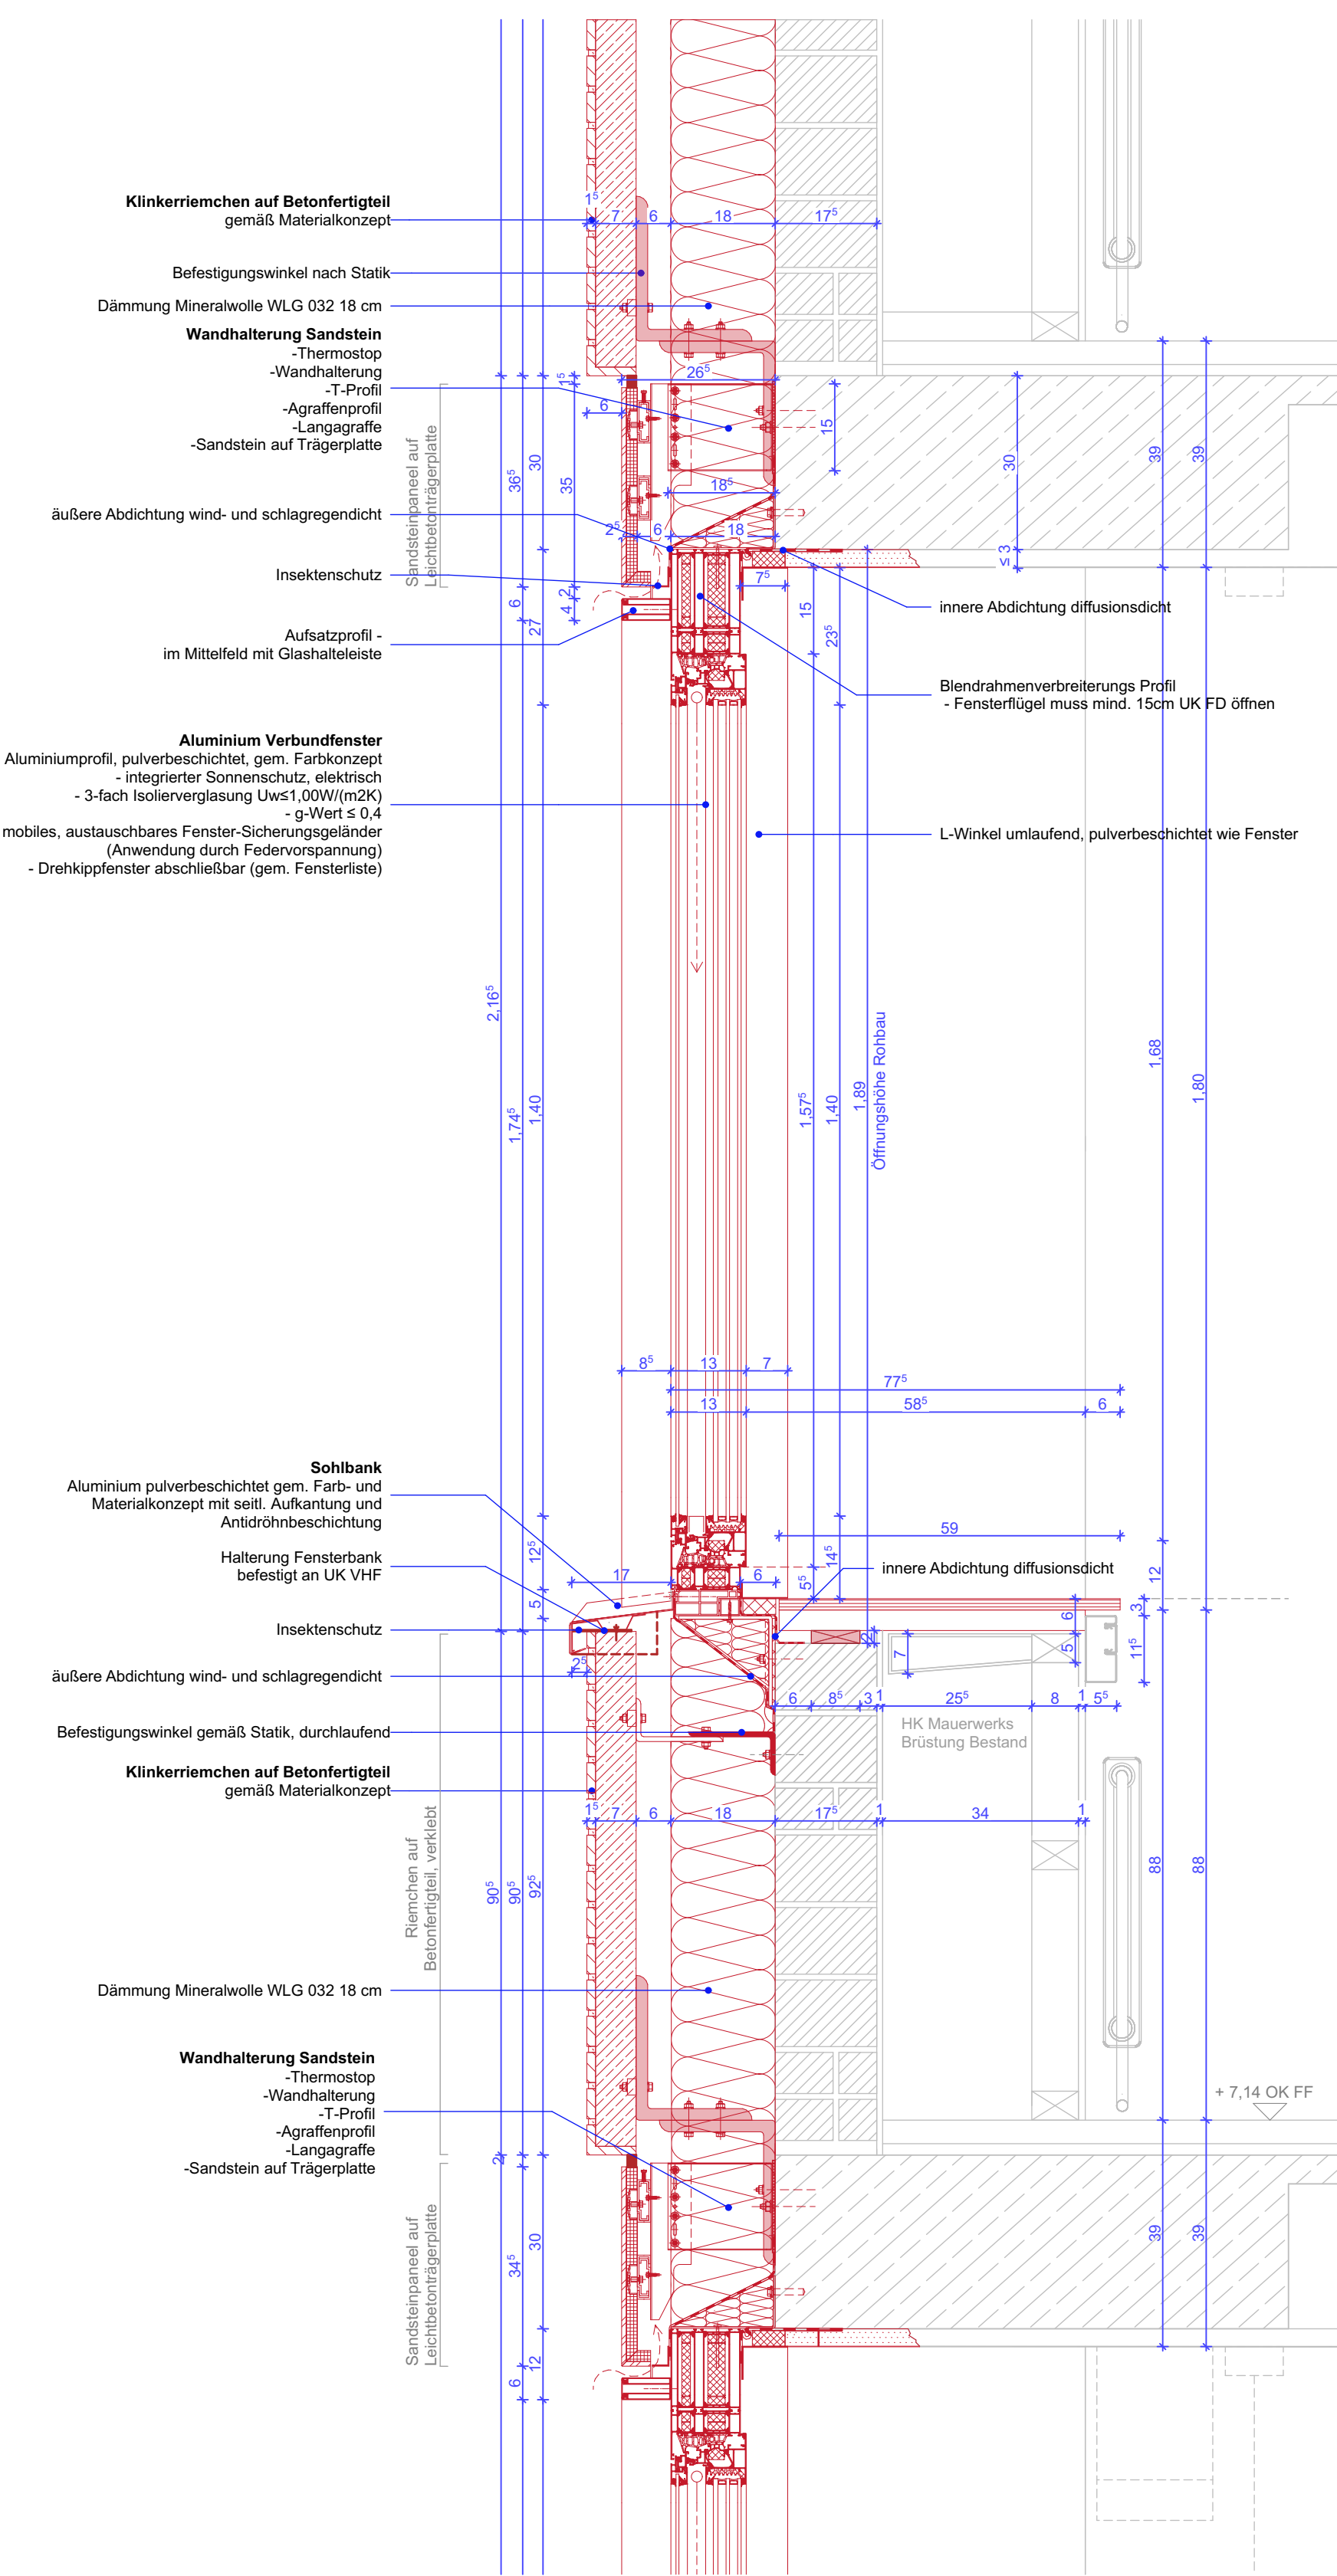

Ansicht Fenstertyp F.13
M 1:10

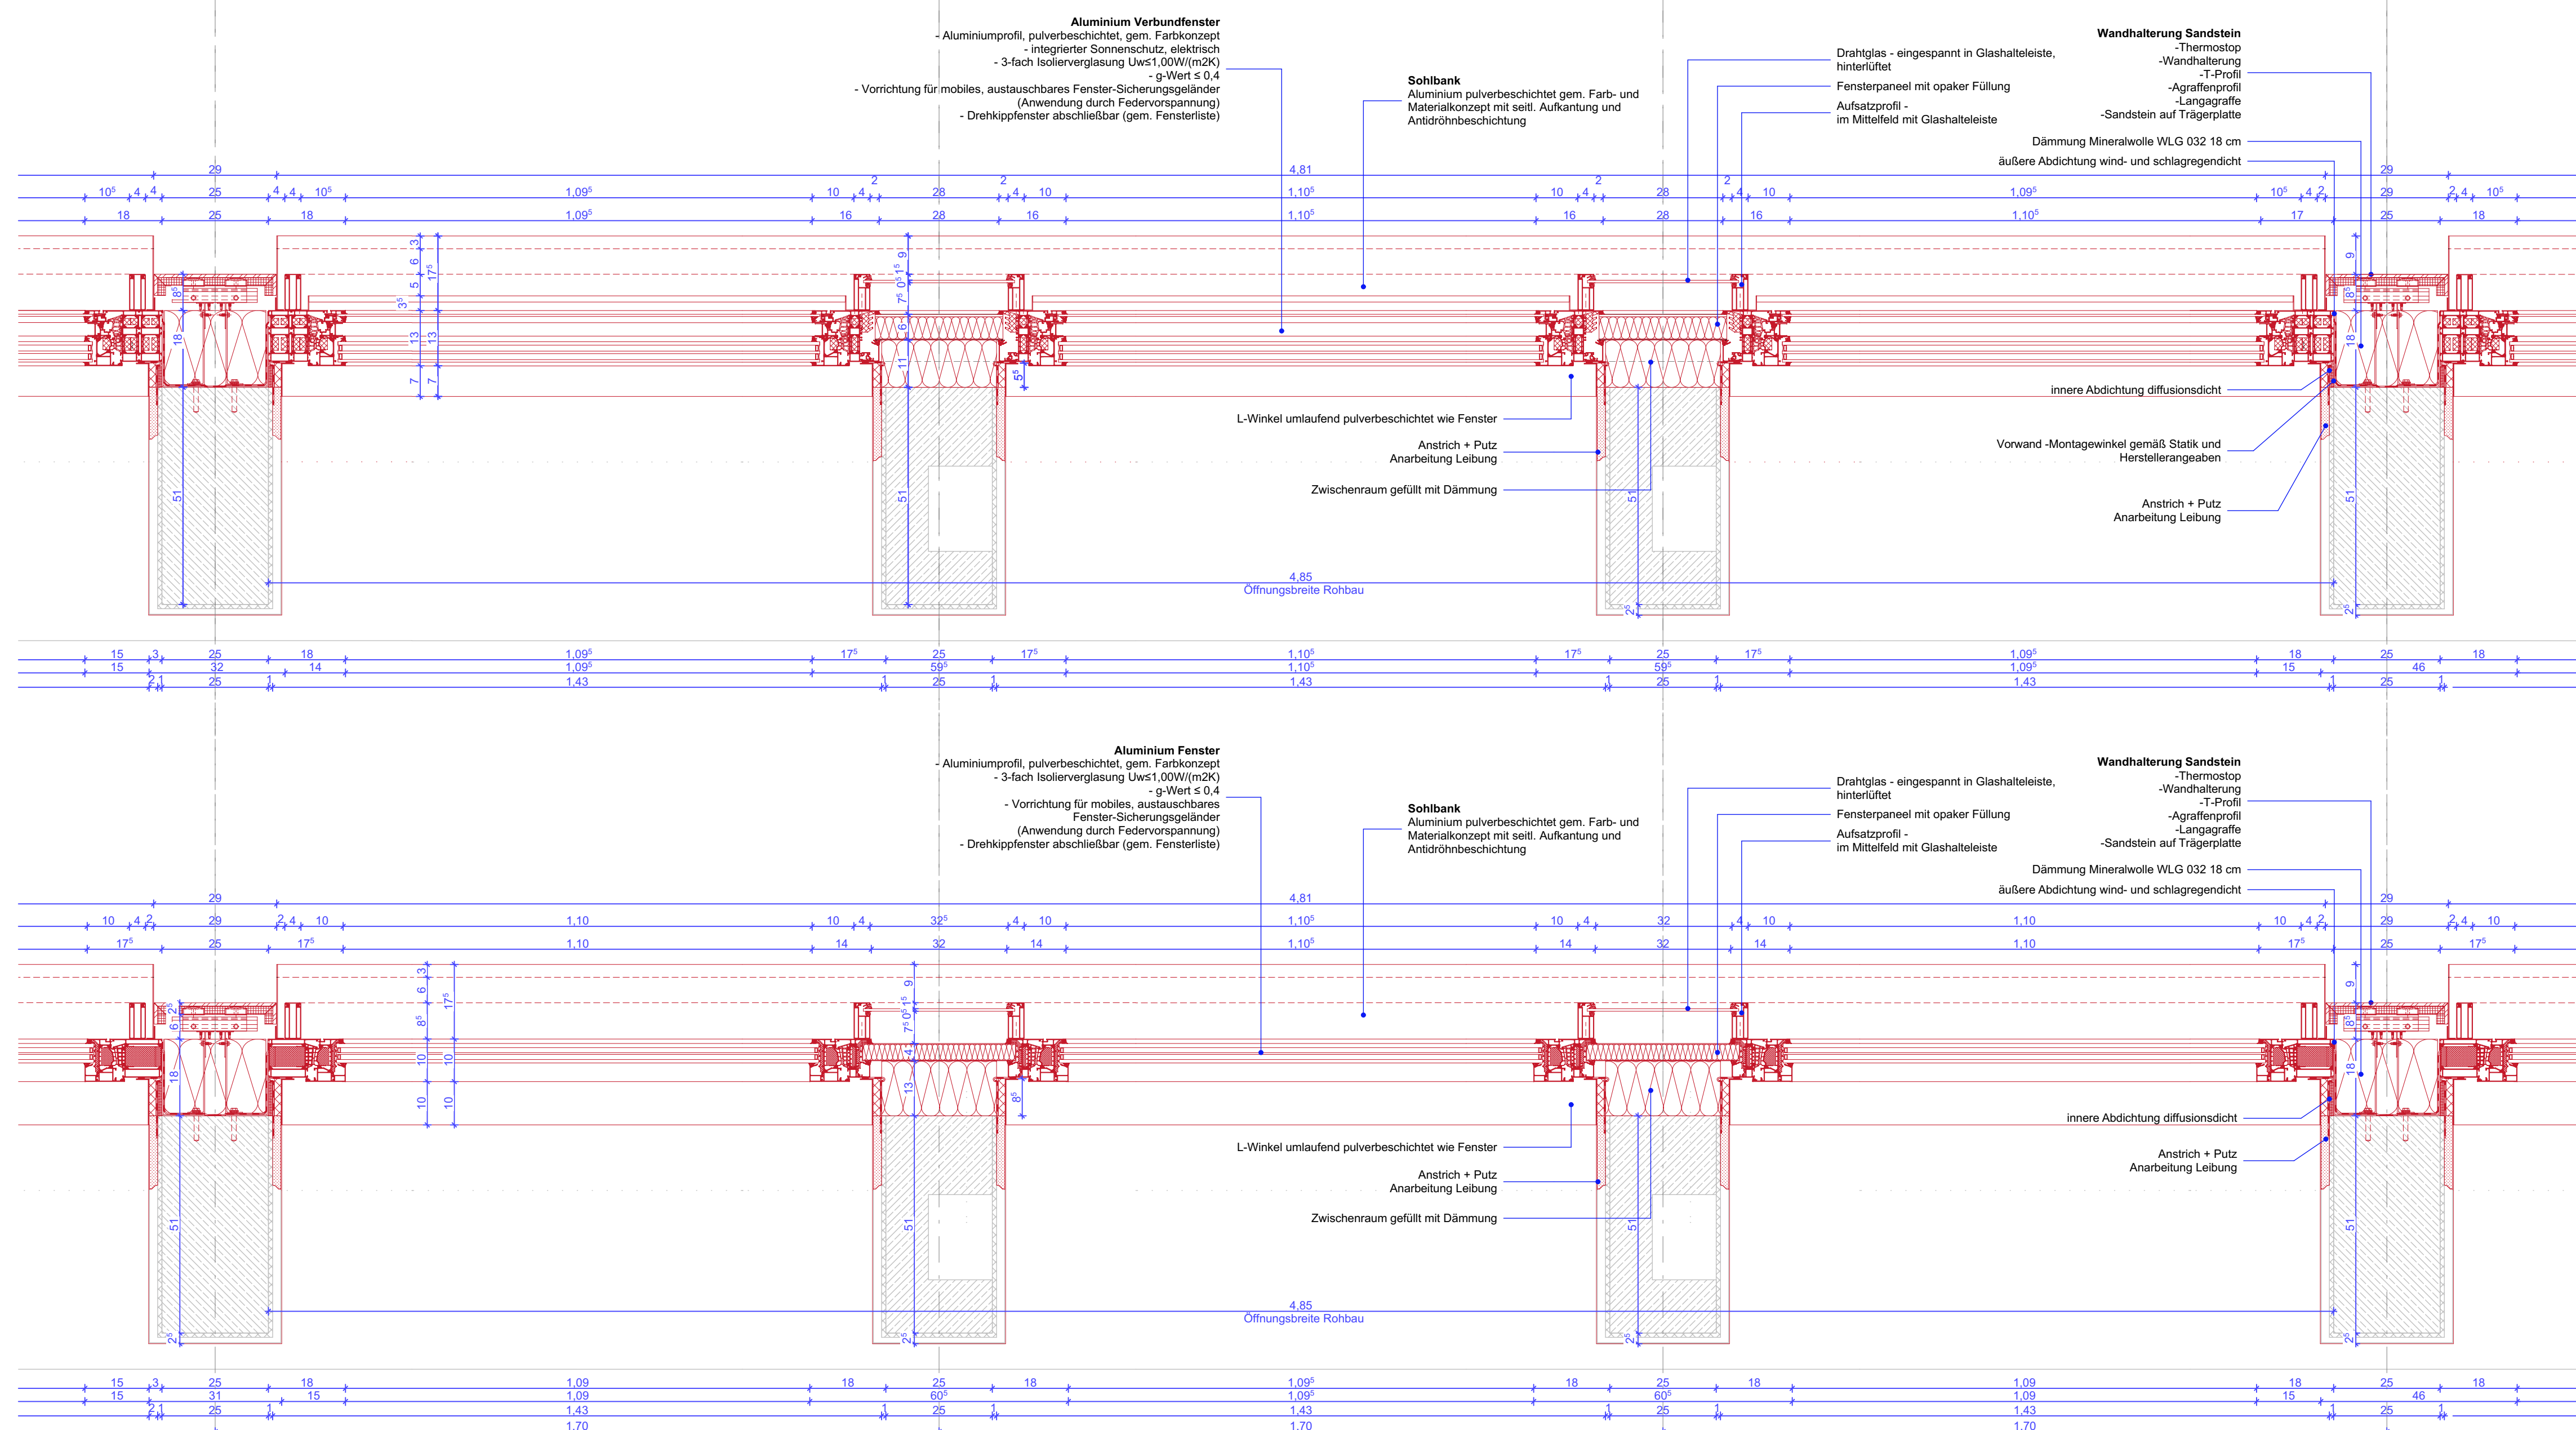



Vertikalschnitt Fenstertyp F.13d-f Verbundfenster
M 1:10

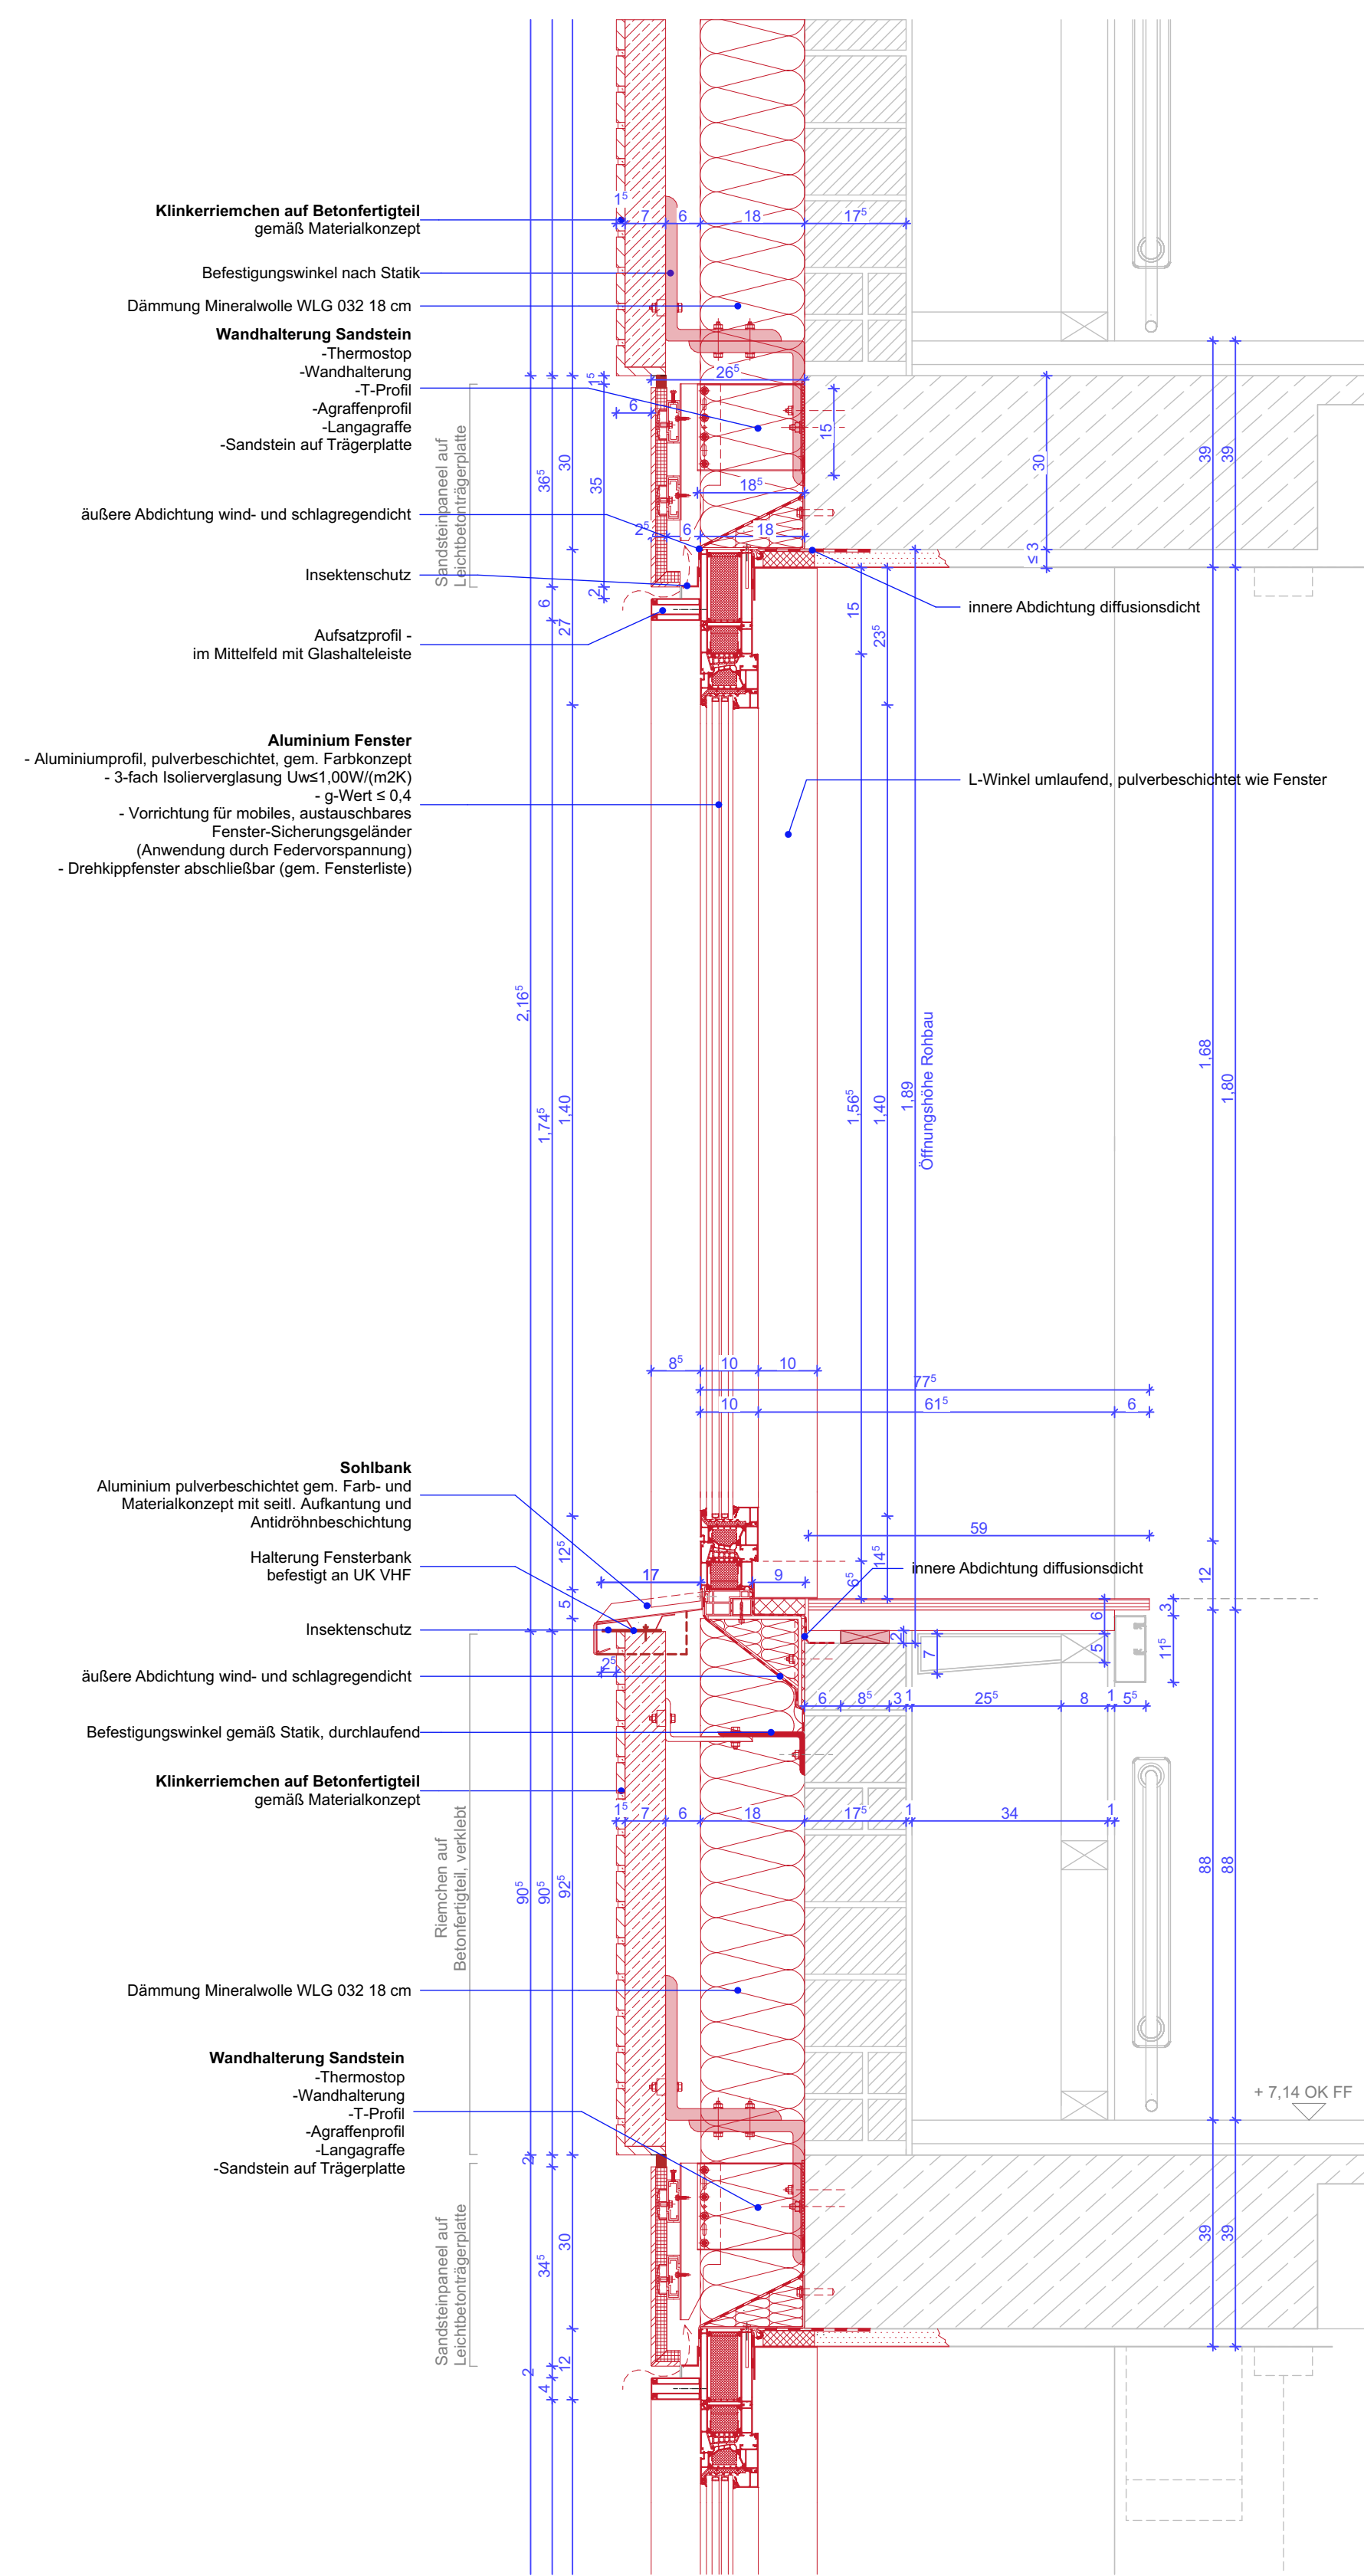

Vertikalschnitt Fenstertyp F.13a-c
M 1:10

Ab dem 3. OG (OK Brüstung über 12,00m ü. OK Gelände) sind alle Fenster der Typen F.05 und F.13 mit einer Umwehrung, auf 1,10m ü.OK FFB des jeweiligen Geschosses, auszuführen.

Alle Maße sind bei jeder spezifischen Einbausituation am Bauwerk zu prüfen.

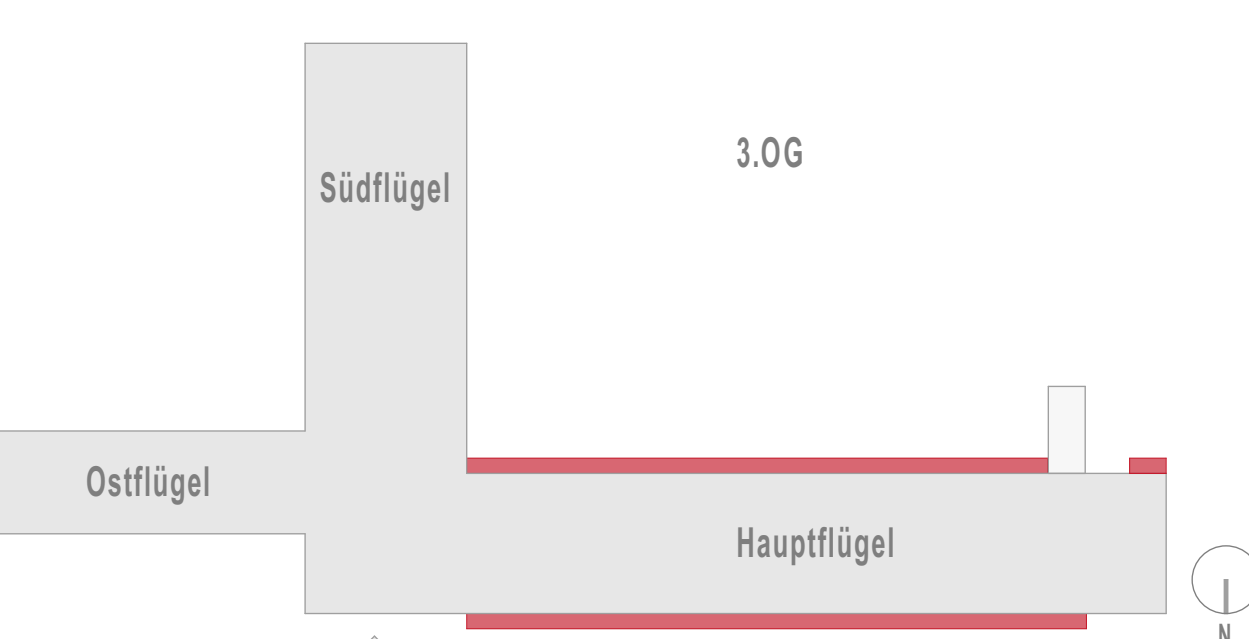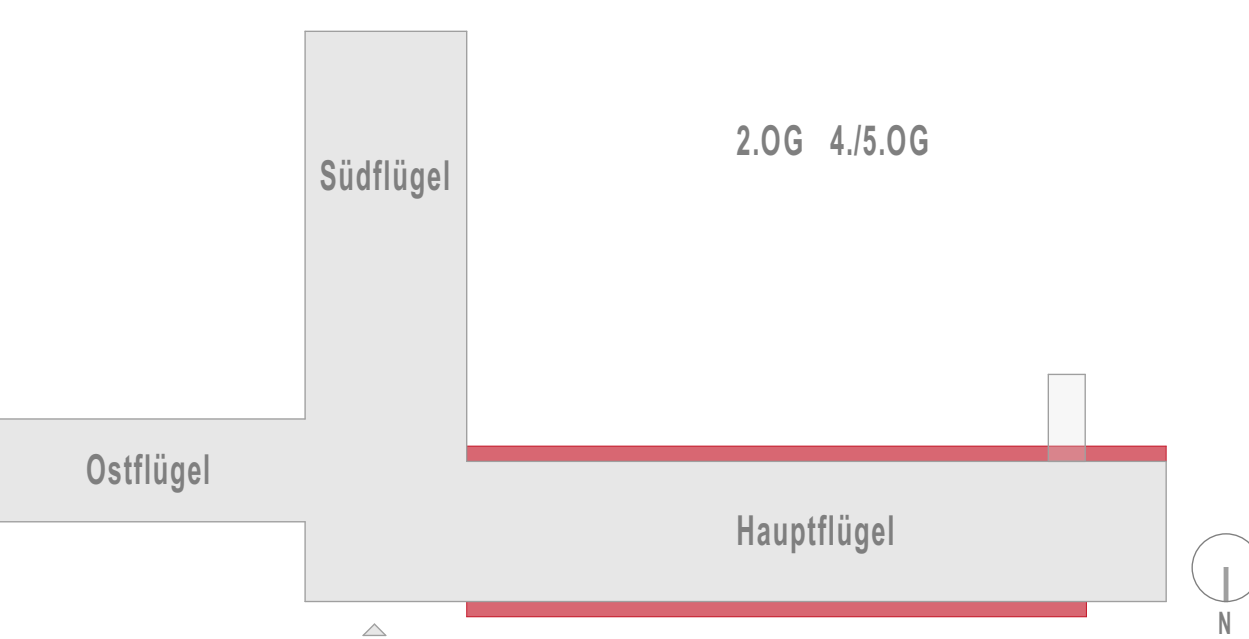
[illegible]

	Nutzen	Anforderungen		Darstellung	Gespr.
Bauherr(in)					
Bau- und Liegenschaftsbetrieb NRW					Münster
vertreten durch Lutzter				Hohenzollernring 80 D - 48145 Münster	
Staatssanwaltschaft				Telefon: +49 251 9370 - 0	
Unterschiedlich				E-Mail: ms.pontelaweb@nbb-nrw.de	
				Internet: www.nbb-nrw.de	

Platzverlasser (Johann): [REDACTED]

Projekt:	
40-11-1594-11-003	Fassaden- und Dachsanierung
GAP-Objekt-Nummer	postlebenslang
Wirtschaftseinheit / Liegenschaft:	Staatsanwaltschaft und Amtsgericht
WE 1594/03	Geb. 3
Wirtschaftsabschnittsnummer	Wirtschaftseinheits- / Liegenschaftsbezeichnung
Objekt/Bauwerk/Gebäude	Gerichtstraße 6
151	48149 Münster

Objekt-/Bauwerks-/Gebäude-Nr.		Objekt-/Bauwerks-/Gebäudebezeichnung	
Planbezeichnung Darstellung		Bauzeit / Trakt:	Geb.3
Fenster typ F.13		Geschoss / Anlage:	
Planschlüssel		Planinhalt:	

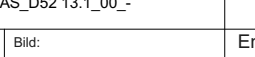		Detail	
Teil-Nr:			
Teil-Nr: DT SM-MG your_Name: A_MPG_3_0A_DE_..._FAG_P93 13_10_...		Produktbezeichnung: NRW Faw-50 kb Gezeichnet: 	Planart: Ausführungsskizze Fachbereich: Hochbau
size 	Entwurfsverfasser (gsm, S/D Bau/D NRW)		Blatt-Nr.: 3-5-A_02_52 Blattgrößen: 60 x 100 mm Datum: 06.08.2026 Index: 00