




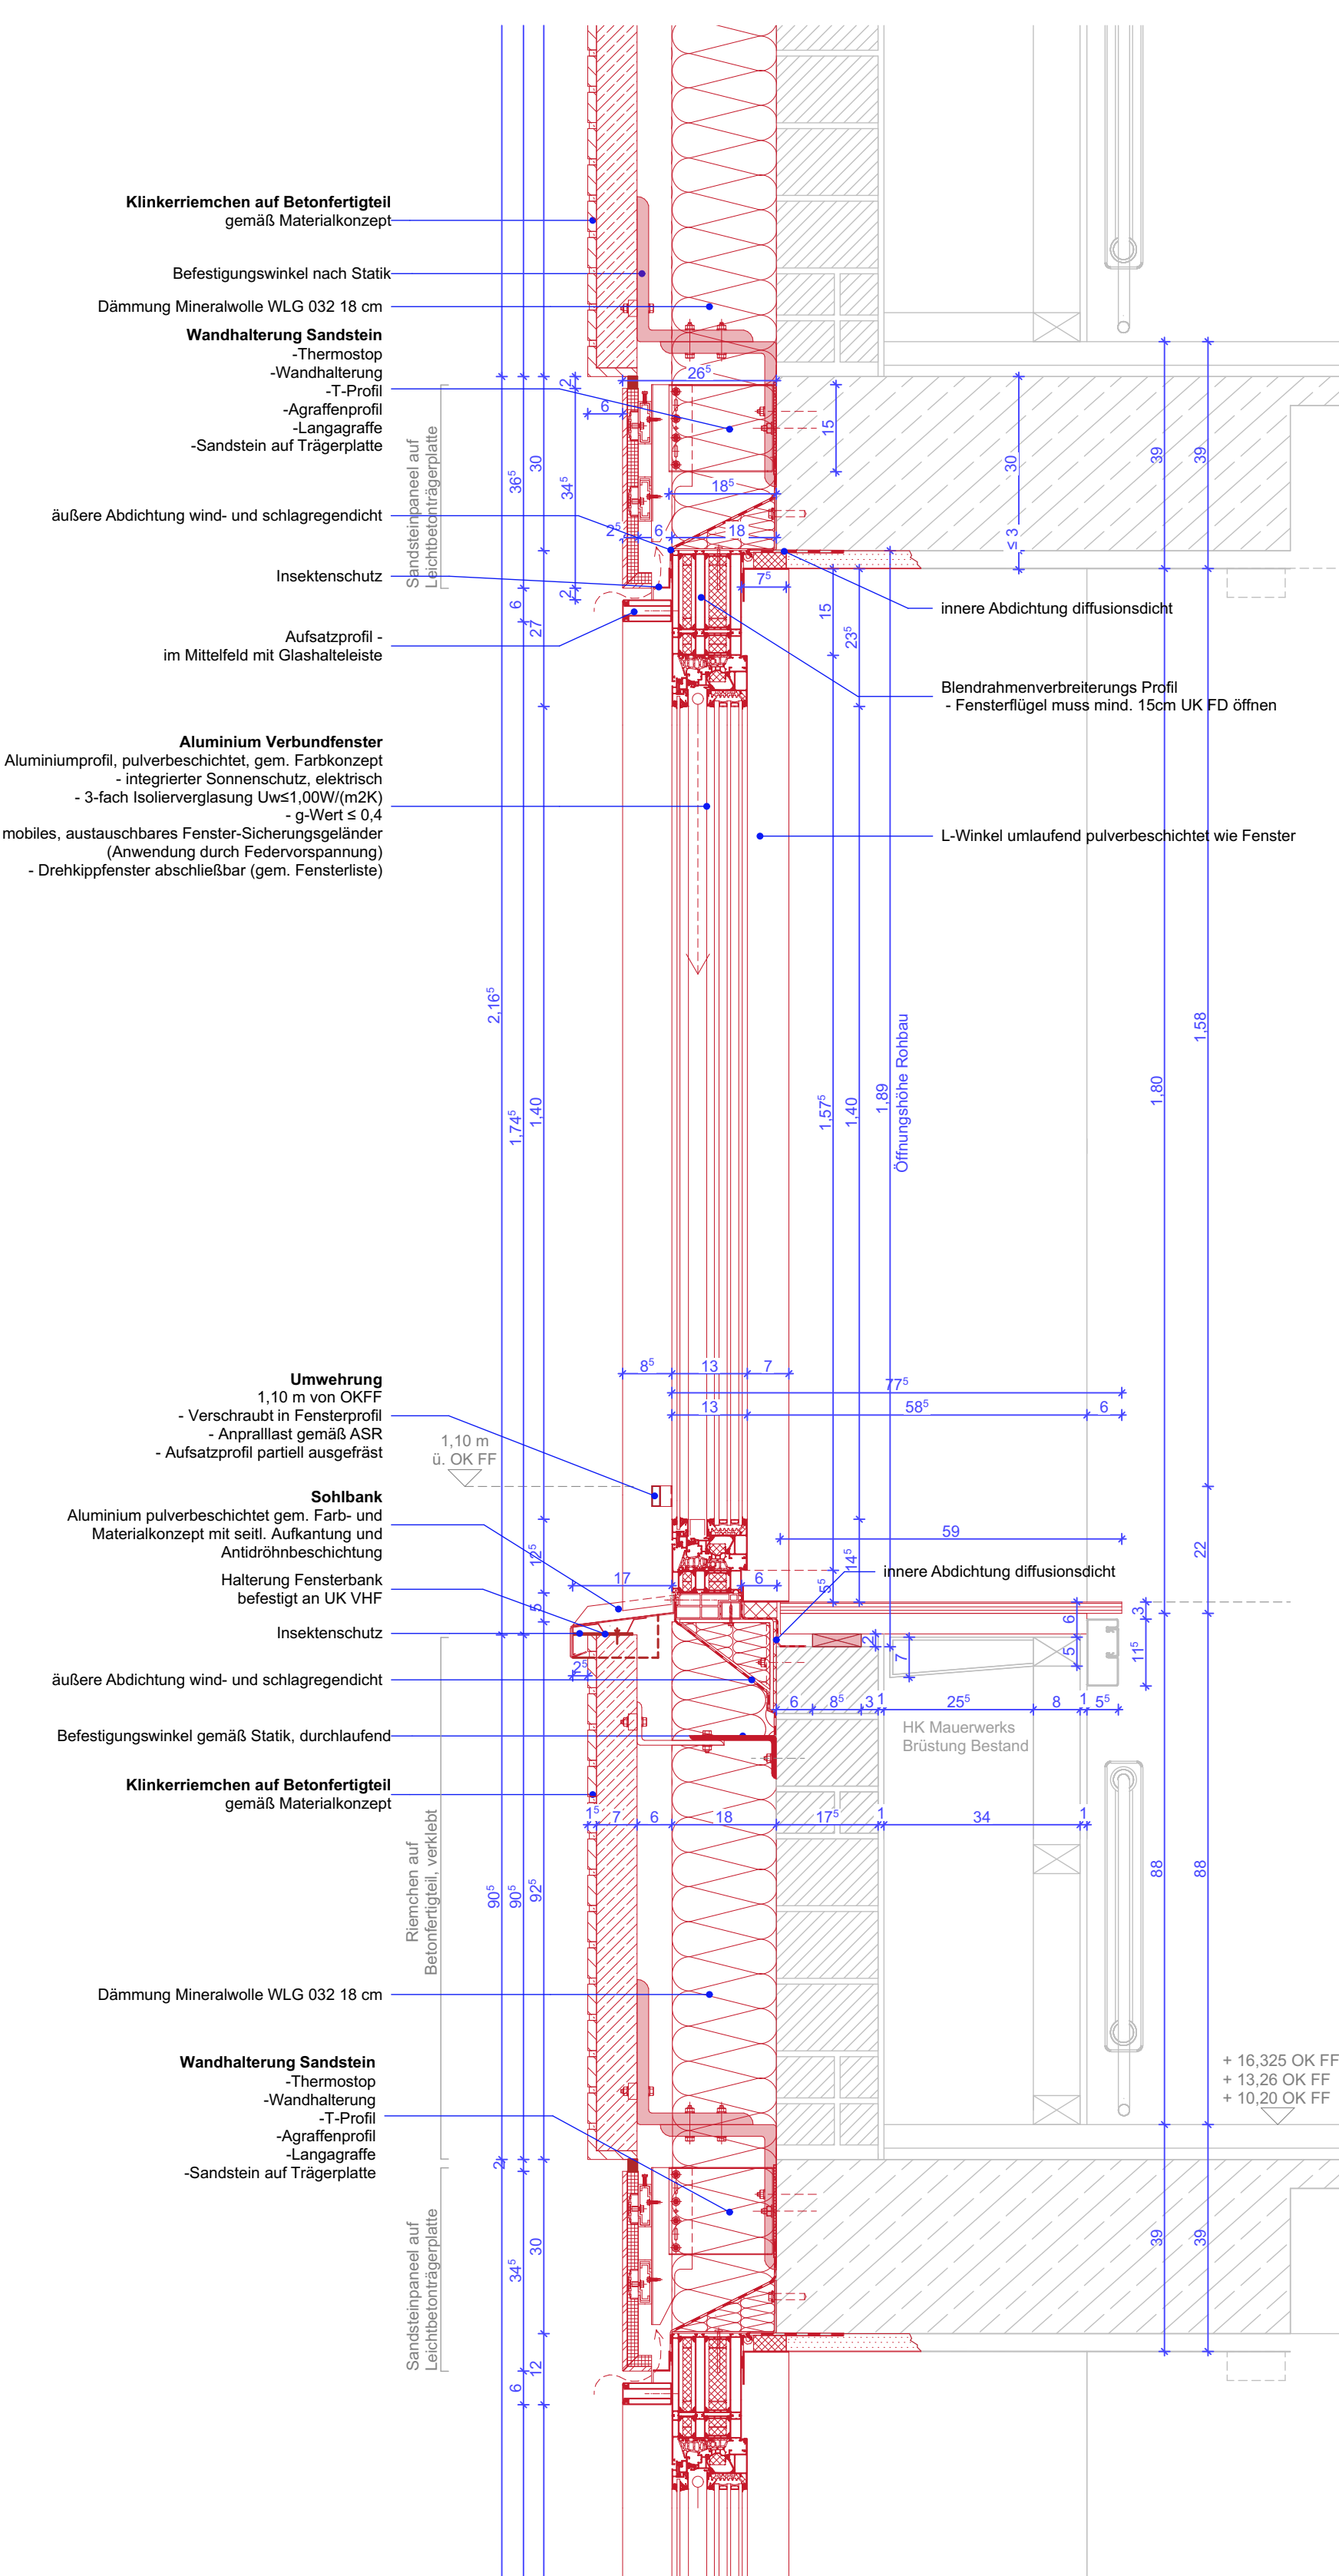

Ansicht Fenstertyp F.13
M 1:10

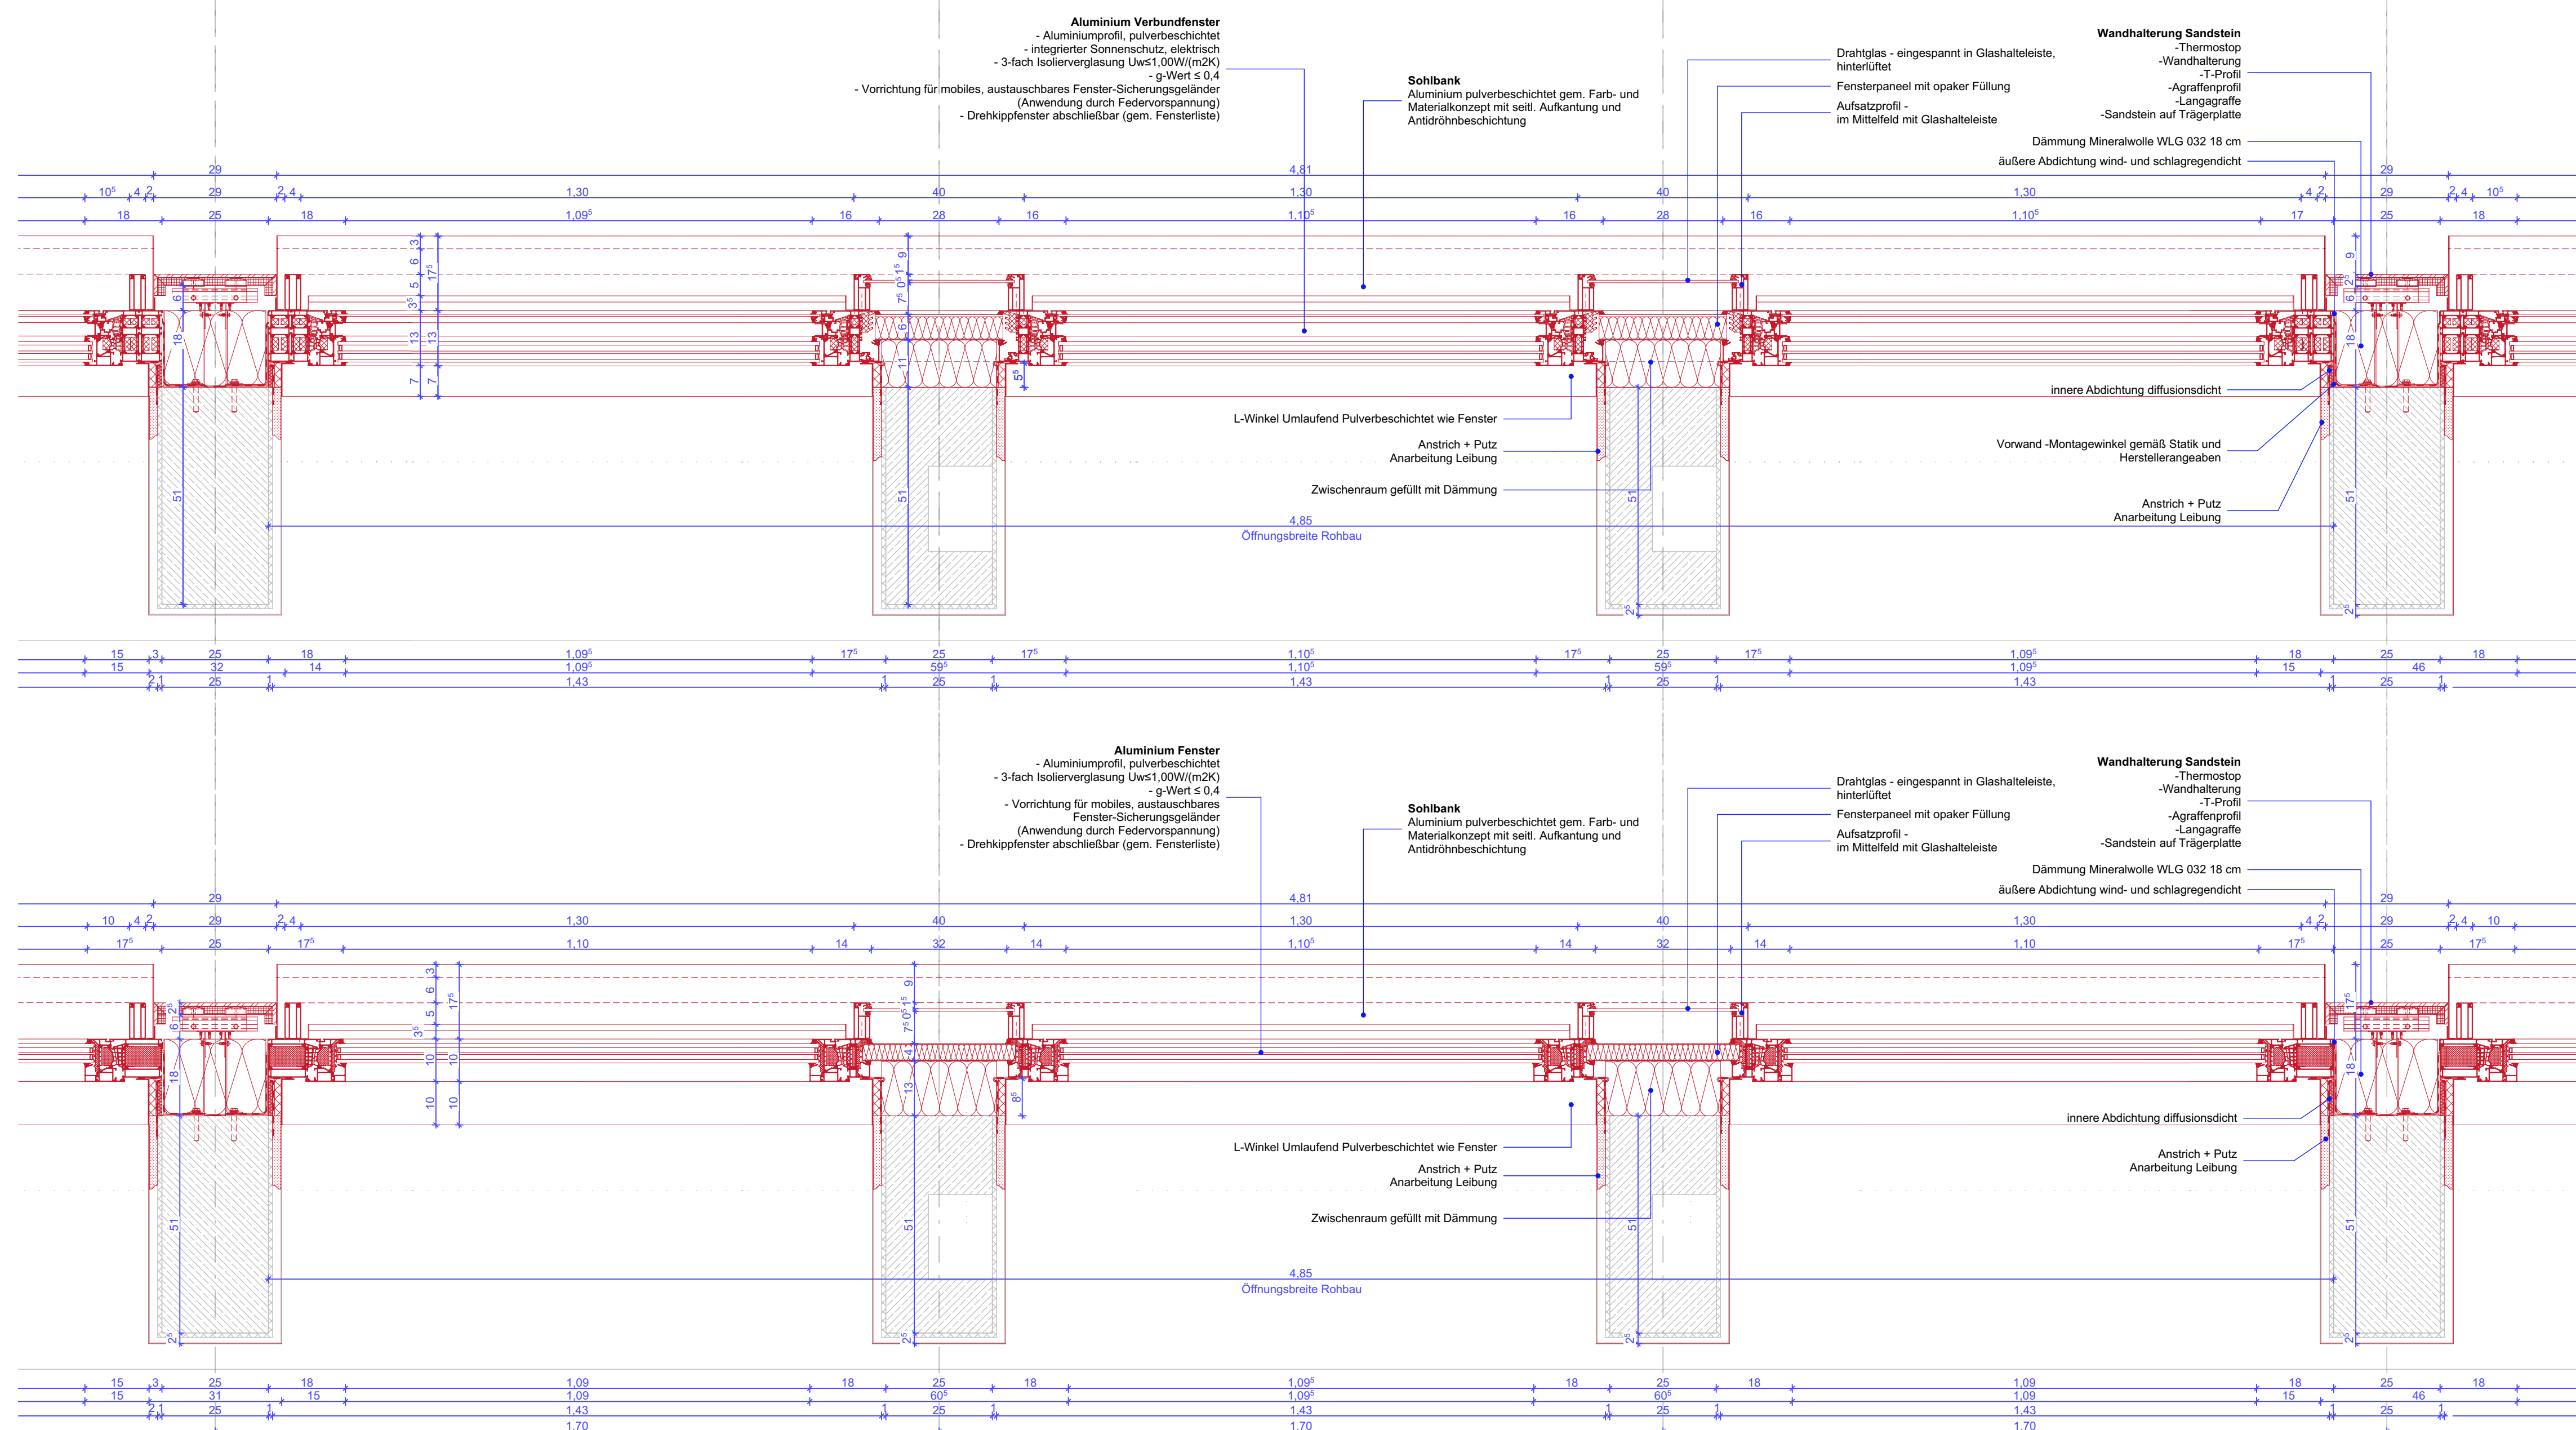



Vertikalschnitt Fenstertyp F.13d-f
M 1:10

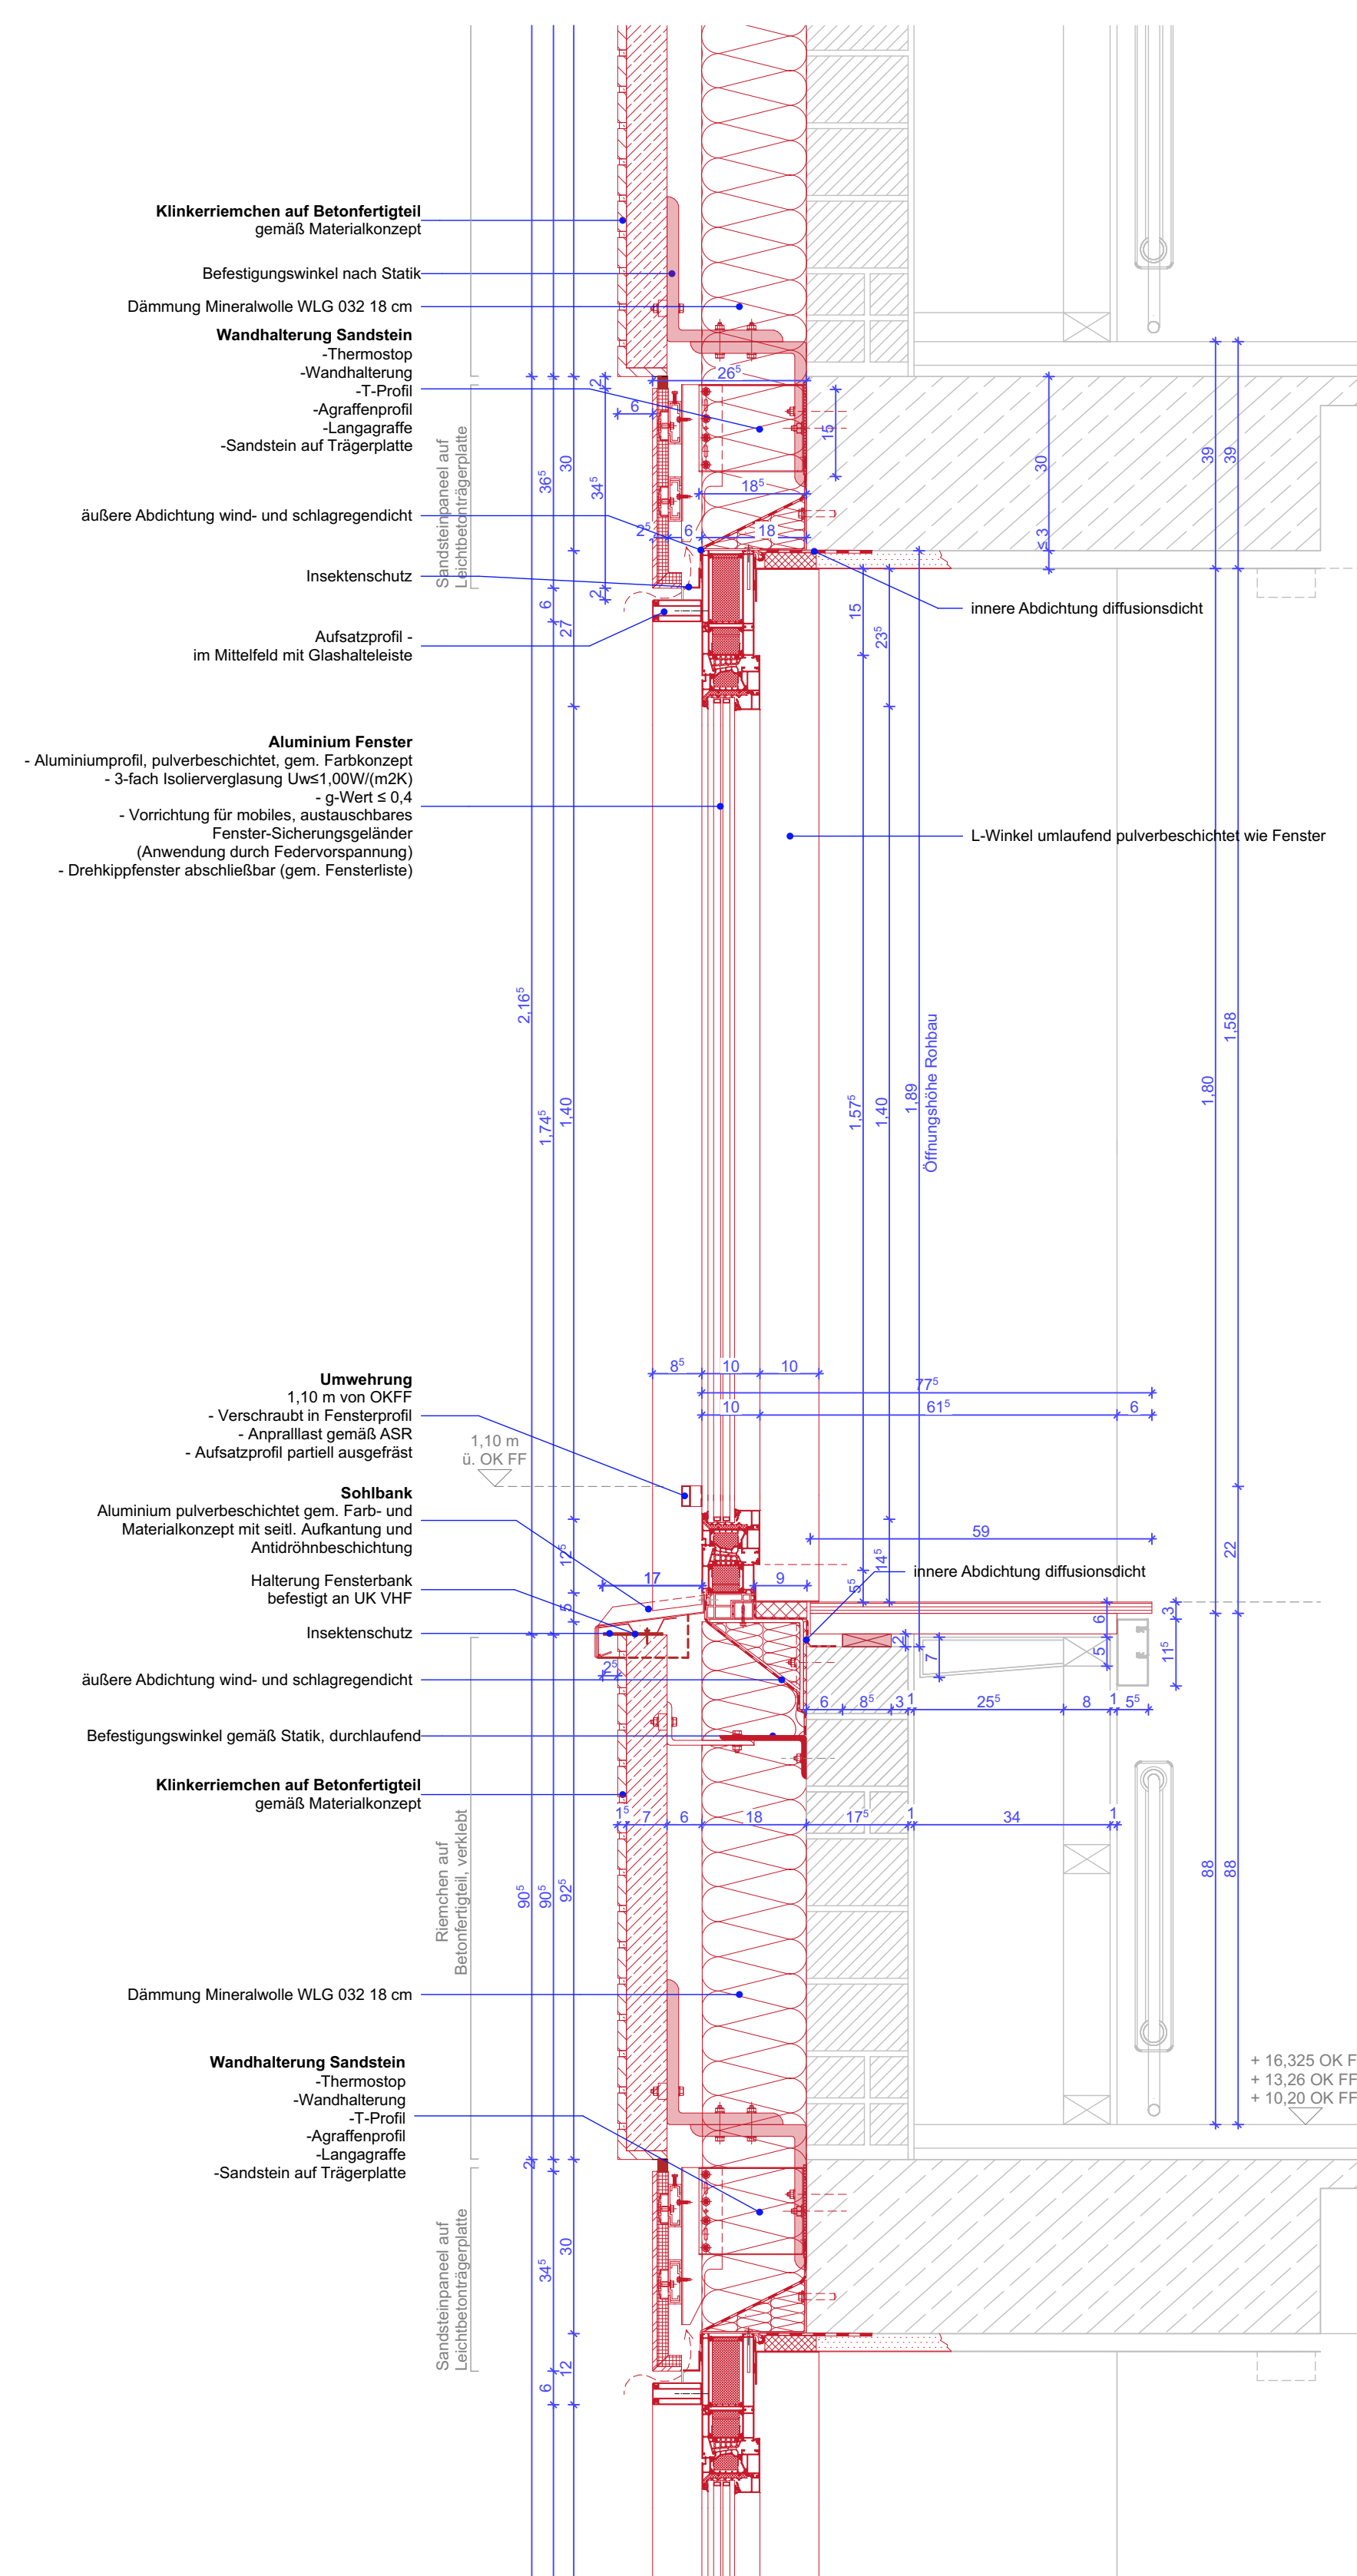

Vertikalschnitt Fenstertyp F.13a-c
M 1:10

Ab dem 3. OG (OK Brüstung über 12,00m ü. OK Gelände) sind alle Fenster der Typen F.05 und F.13 mit einer Umwehrung, auf 1,10m ü.OK FFB des jeweiligen Geschosses, auszuführen.

Alle Maße sind bei jeder spezifischen Einbausituation am Bauwerk zu prüfen.

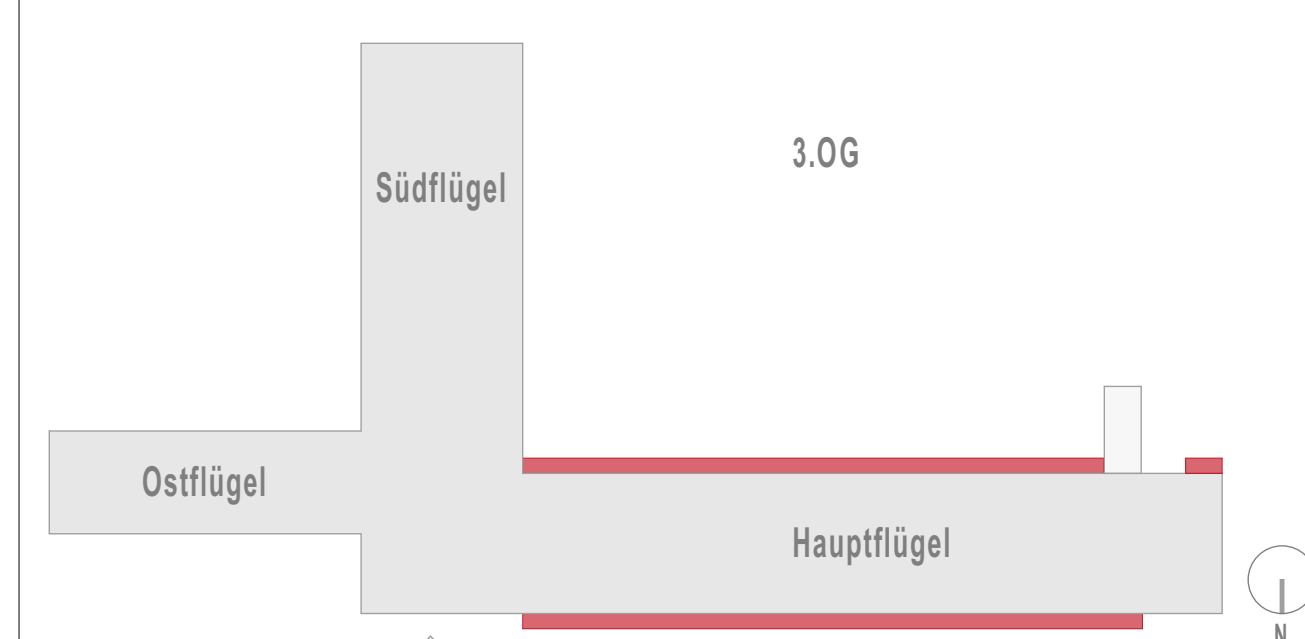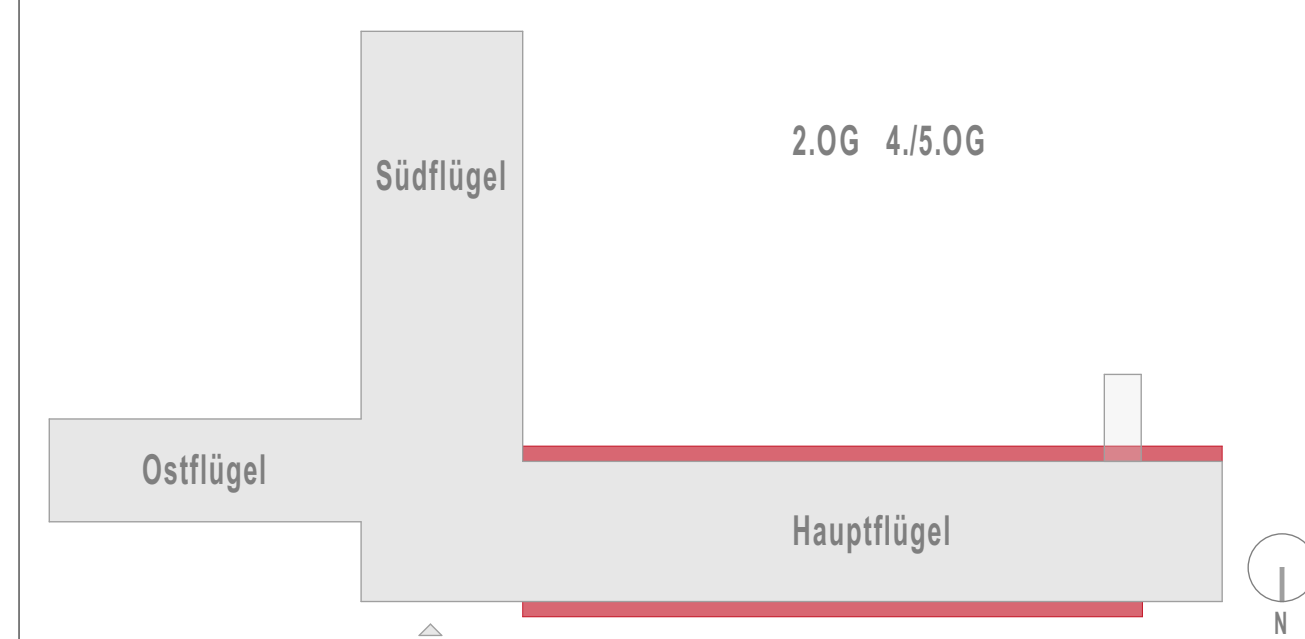[illegible][illegible]

Projekt:	
40-11-1594-11-003	Fassaden- und Dachsanierung
Sachinhaltsangabe:	Planungsbezeichnung
Wirtschaftseinheit / Liegenschaft:	Staatsanwaltschaft und Amtsgericht
WE 1594/03	Geb. 3
Wirtschaftsbezeichnungsnummer	Wirtschaftseinheits- / Liegenschaftsbezeichnung
Objekt/Bauwerk/Gebäude	Gerichtsstraße 6
151	48149 Münster

Objekt-/Bauwerks-/Gebäude-Nr.	Objekt-/Bauwerks-/Gebäudebezeichnung
Planbezeichnung/Darstellung Fenstertyp F.13 - Brüstung	Bauteil / Trakt: Geb.3 Geschoss / Anlage:
Planschnitt	Planinhalt: Detail

Drawing file:			
Model Name: L0101 SIA-AG	Photo label: NW_Farb-50 sb	Plant:	Ausführungspläne
Layer Name: TBL_PLOT_204_DE_..._FAS_093_132_30_...	Gezeichnet: [Redacted]	Fachbereich:	Hochbau
sheet	date	Entwurfsverfasser (gen. SFB BauO NRW):	Blt-Nr.: 3-D_A_03 Blattgröße: 841 x 1400 mm Maßstab: 1:10 Probalen: 00 bis 0020 Index: 00