
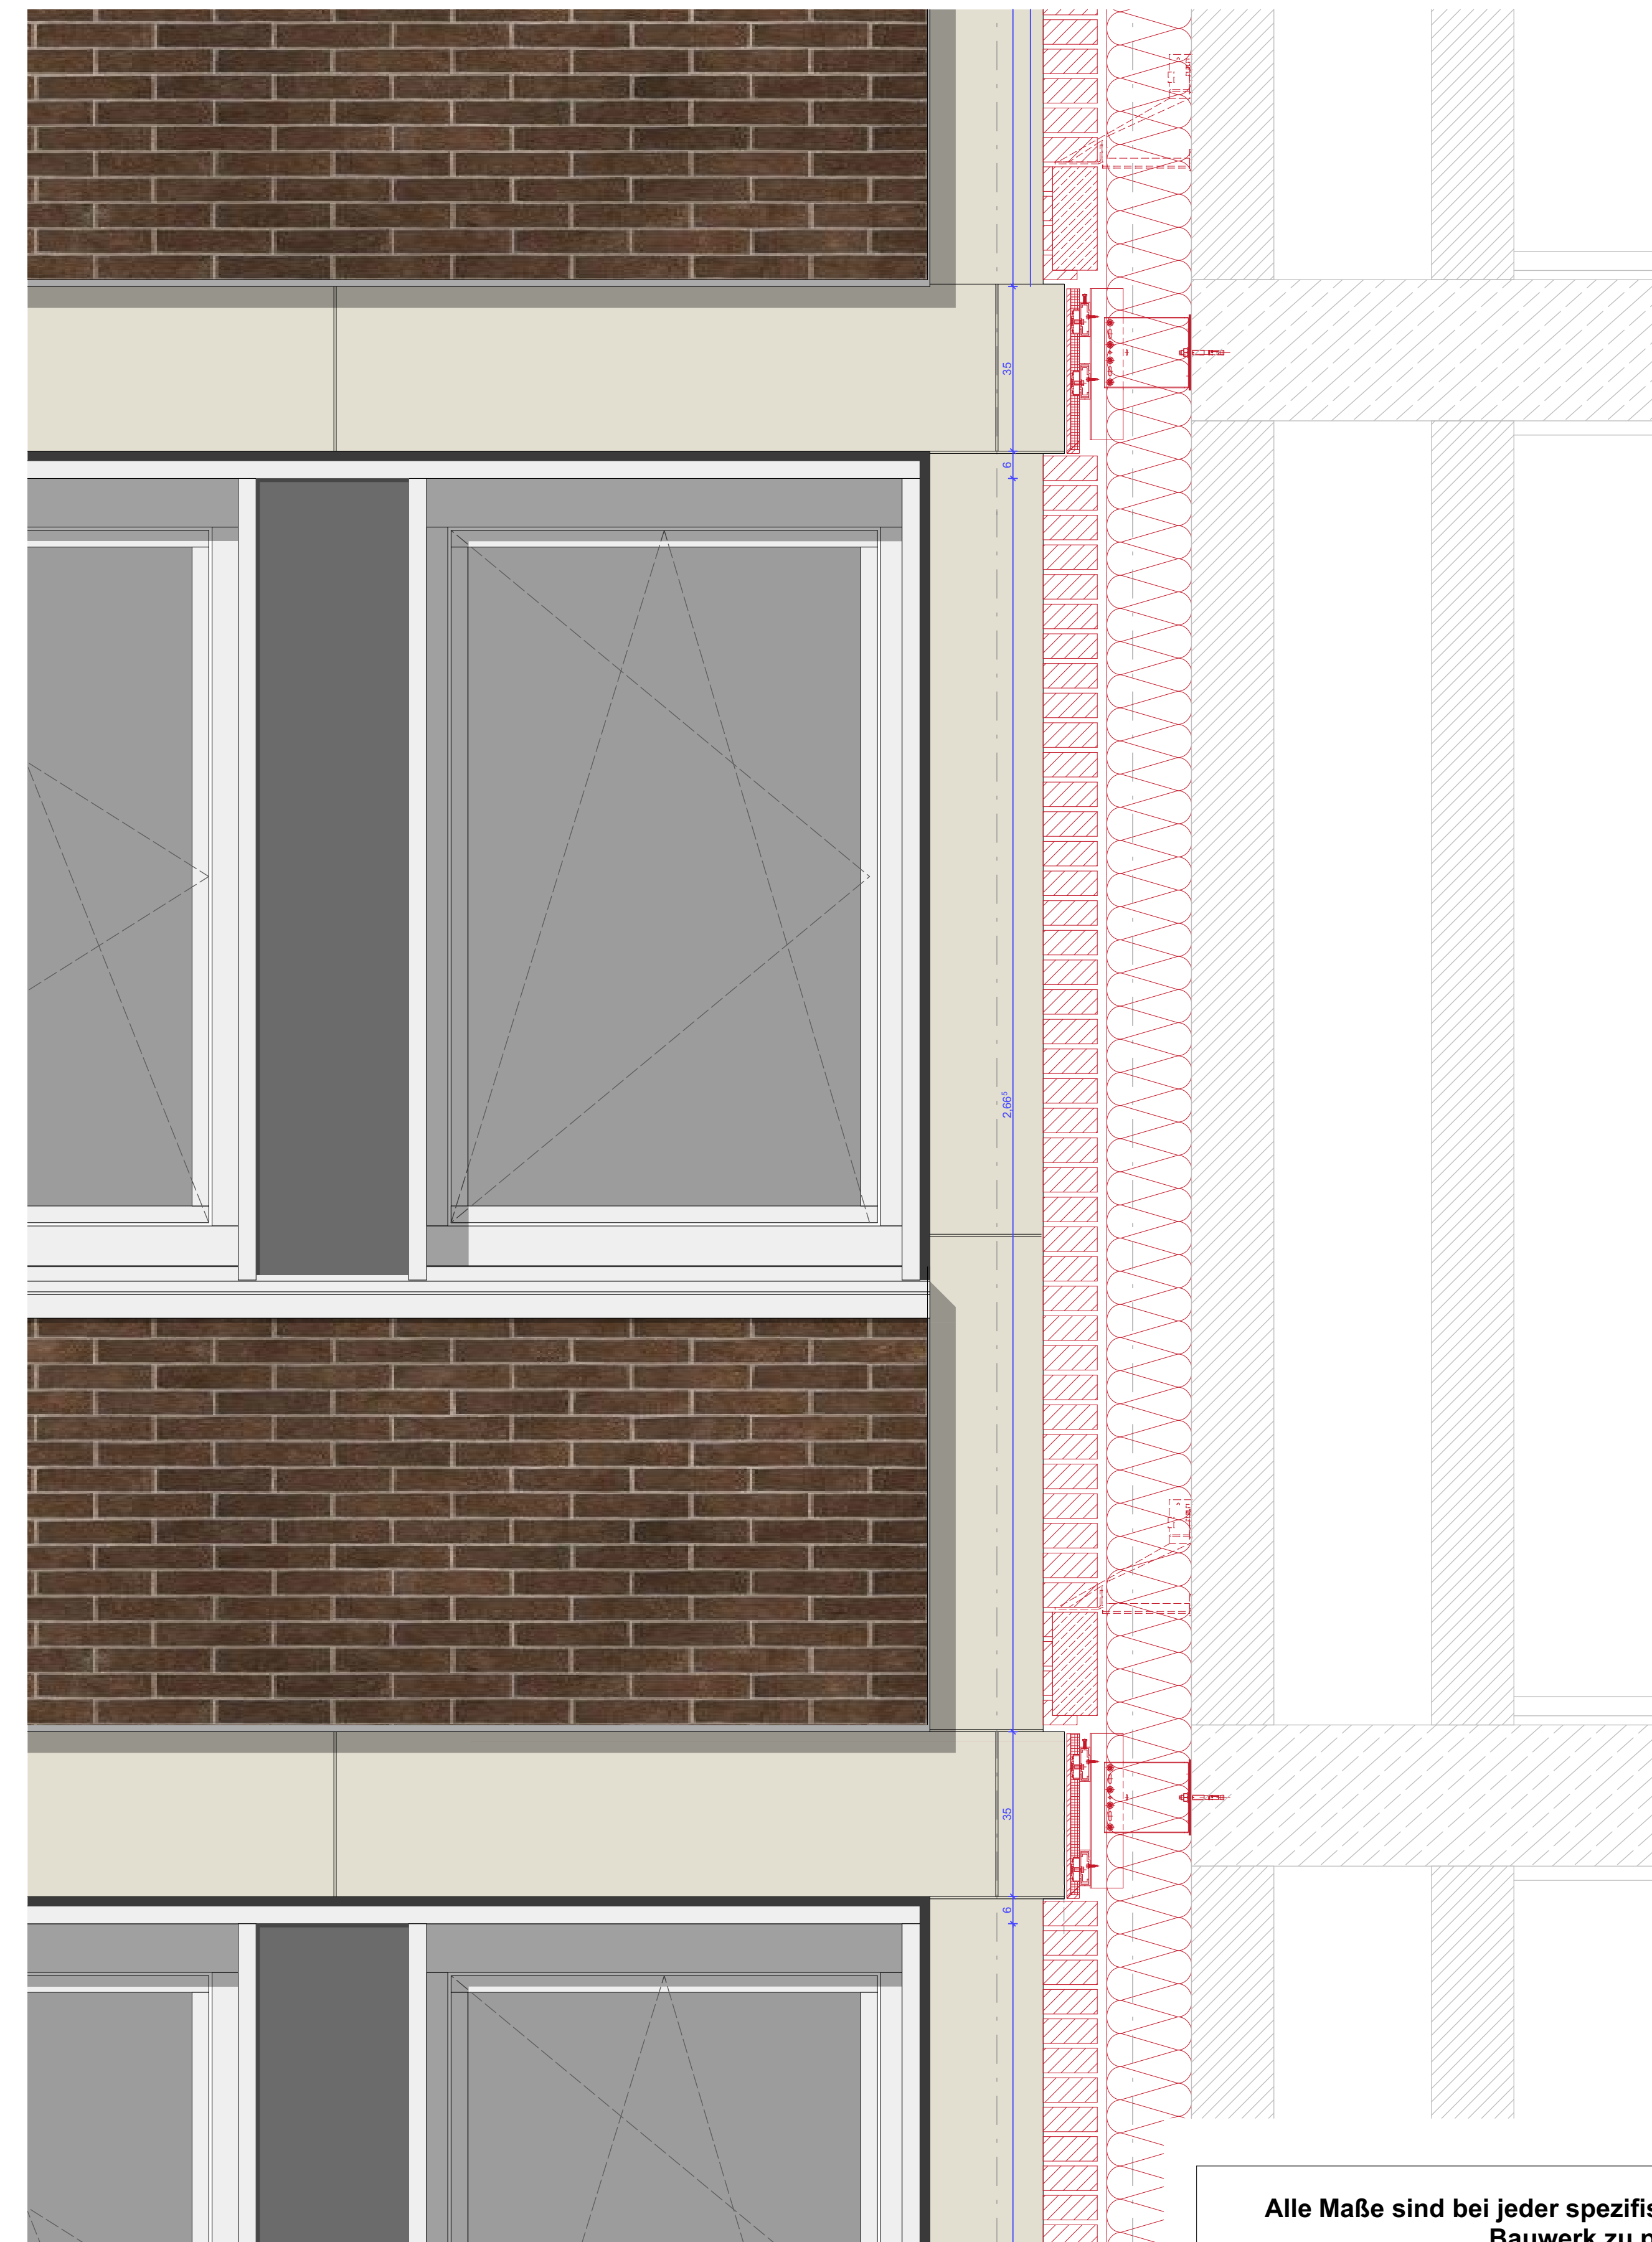


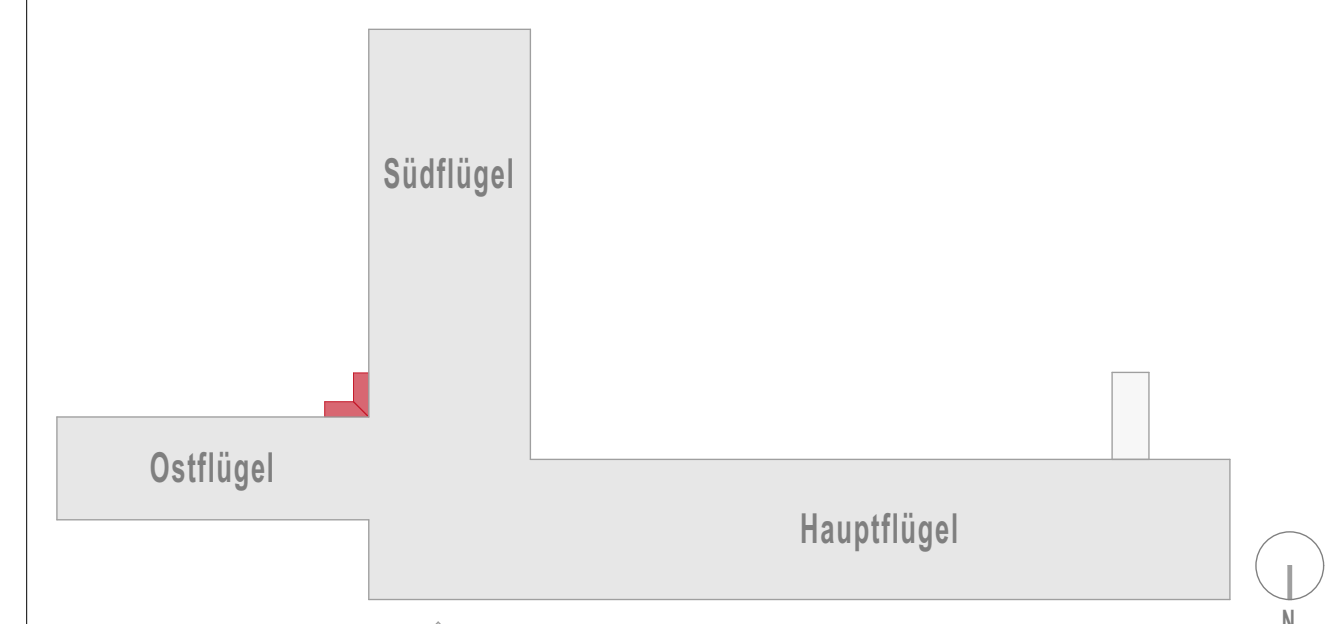

SN B-B Schnittansicht Innenecke Ost-Süd
M 1:10

Horizontalschnitt Fenstertyp F.05
Innenecke Ost-Süd
 M 1:10

Alle Maße sind bei jeder spezifischen Einbausituation am Bauwerk zu prüfen.

[illegible]

Index	Datum	Änderungen	Beerb.	Gepr.
Bauherr(n) Bau- und Liegenschaftsbetrieb NRW vertreten durch Nutzer Staatsanwaltschaft Amtsgericht			Bau- und Liegenschaftsbetrieb NRW Münster Höhenzollerweg 80 D - 48145 Münster Telefon: Telefax: E-Mail: Internet: +49 251 8370 - 0 +49 251 8370 - 880 ms.poststelle@blb.nrw.de www.blb.nrw.de	

Planverfasser (extern):	
-------------------------	--

Projekt:	Fassaden- und Dachsanierung
40-11-1594-11-003	Projektbezeichnung
SAP-Projekt Nummer	
Wirtschaftseinheit / Liegenschaft:	Staatsanwaltschaft und Amtsgericht
WE 1594/03	Geb. 3
Wirtschaftseinheitennummer	Wirtschaftseinheits- / Liegenschaftsbezeichnung
Objekt/Bauwerk/Gebäude	Gerichtsstraße 6
151	48149 Münster
Objekt-/Bauwerks-/Gebäude-Nr.	Objekt-/Bauwerks-/Gebäudebezeichnung

Planbezeichnung/Darstellung Innecke Ostflügel_Südflügel Klinker gegen Fenster	Bauteil / Trakt: Geb.3 Geschosse / Anlage:
Planschlüssel	Planinhalt: Detail

Datum:					
Modell-Name: 1201 SIA-AG		Plotttabelle: NRW_Farb-50.rtb		Planart: Ausführungspläne	
Layout-Name: 1504_FGP_3-D_A_DE - FAS 1201 Edge (On-Site SW)		Gezeichnet: [Redacted]		Fachbereich: Hochbau	
Wert	[Redacted]	Entwurfsvorfaktor (gem. §70 BauO NRW):		Blatt-Nr.: 3-S-A_D_23	
				Blattgrösse: 841 x 1000 mm	
				Maßstab: 1:10	
				Datum: 04.08.2026	
				Index: 00	