




SN A-A Schnittansicht Fenstertyp F.14 Innenecke
M 1:10



SN B-B Schnittansicht Fenstertyp F.09
M 1:10

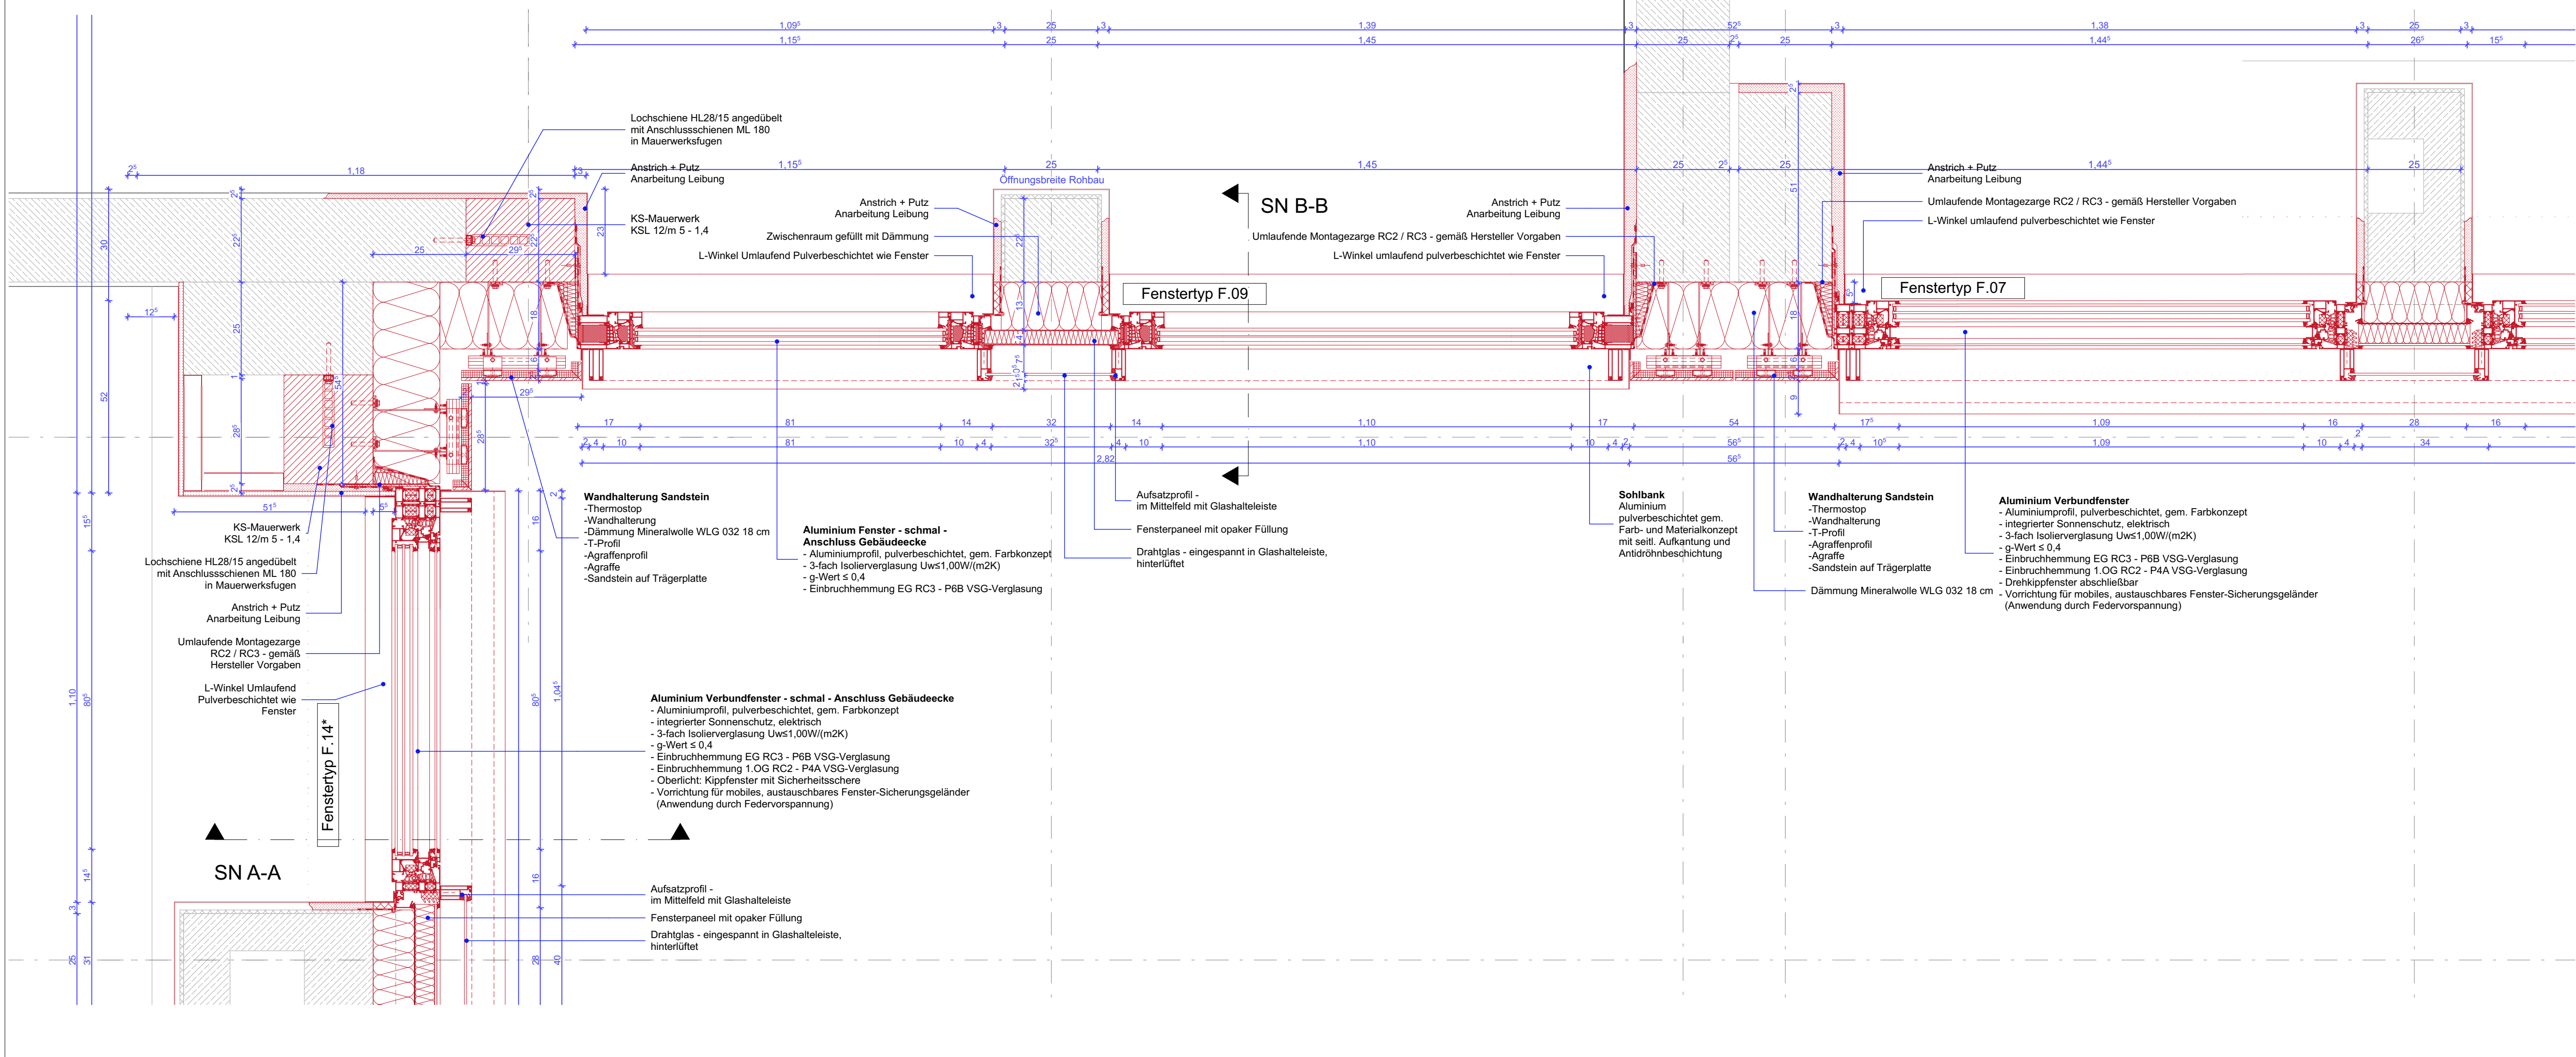

Horizontalschnitt Fenstertyp F.09/ F.14
M 1:10

Alle Maße sind bei jeder spezifischen Einbausituation am Bauwerk zu prüfen.

Südflügel
Ostflügel
Hauptflügel
EG

Index Datum Änderungen Bearb. Gepr.

Bauherr(in)
Bau- und Liegenschaftsbetrieb NRW
vertritten durch
Nutzer
Staatsanwaltschaft
Amtsgericht

Projekt:
40-11-1594-11-003
Wirtschaftseinheit / Liegenschaft:
WE 1594/03
Objekt/Bauwerk/Gebäude
151

Fassaden- und Dachsanierung
Staatsanwaltschaft und Amtsgericht
Geb. 3
Wirtschaftseinheit - Liegenschaftsbezeichnung
Gerichtsstraße 6
48149 Münster

Planbezeichnung Darstellung
Ecke Süd-West EG
Fenster typ F.09

Bauwerk / Trakt:
Geb. 3
Geschosse / Anlage:
Planstrich
Detail

Datensheet
Modell-Name:
1601_Bla-AG
Lernz-Name:
1601_PDP_3_Bla-AG_DE - PDP_344_Ecke Süd-West EG 09
Protokoll-Nr.:
NRW_Farb-09_01
Entwurf/Verfasser (ggm. §70 BauO NRW):
Bla-AG
3-A_D_45
Blattgröße:
841 x 1189 mm
Modulgröße:
1:10
Prozessum:
04.06.2008
00