


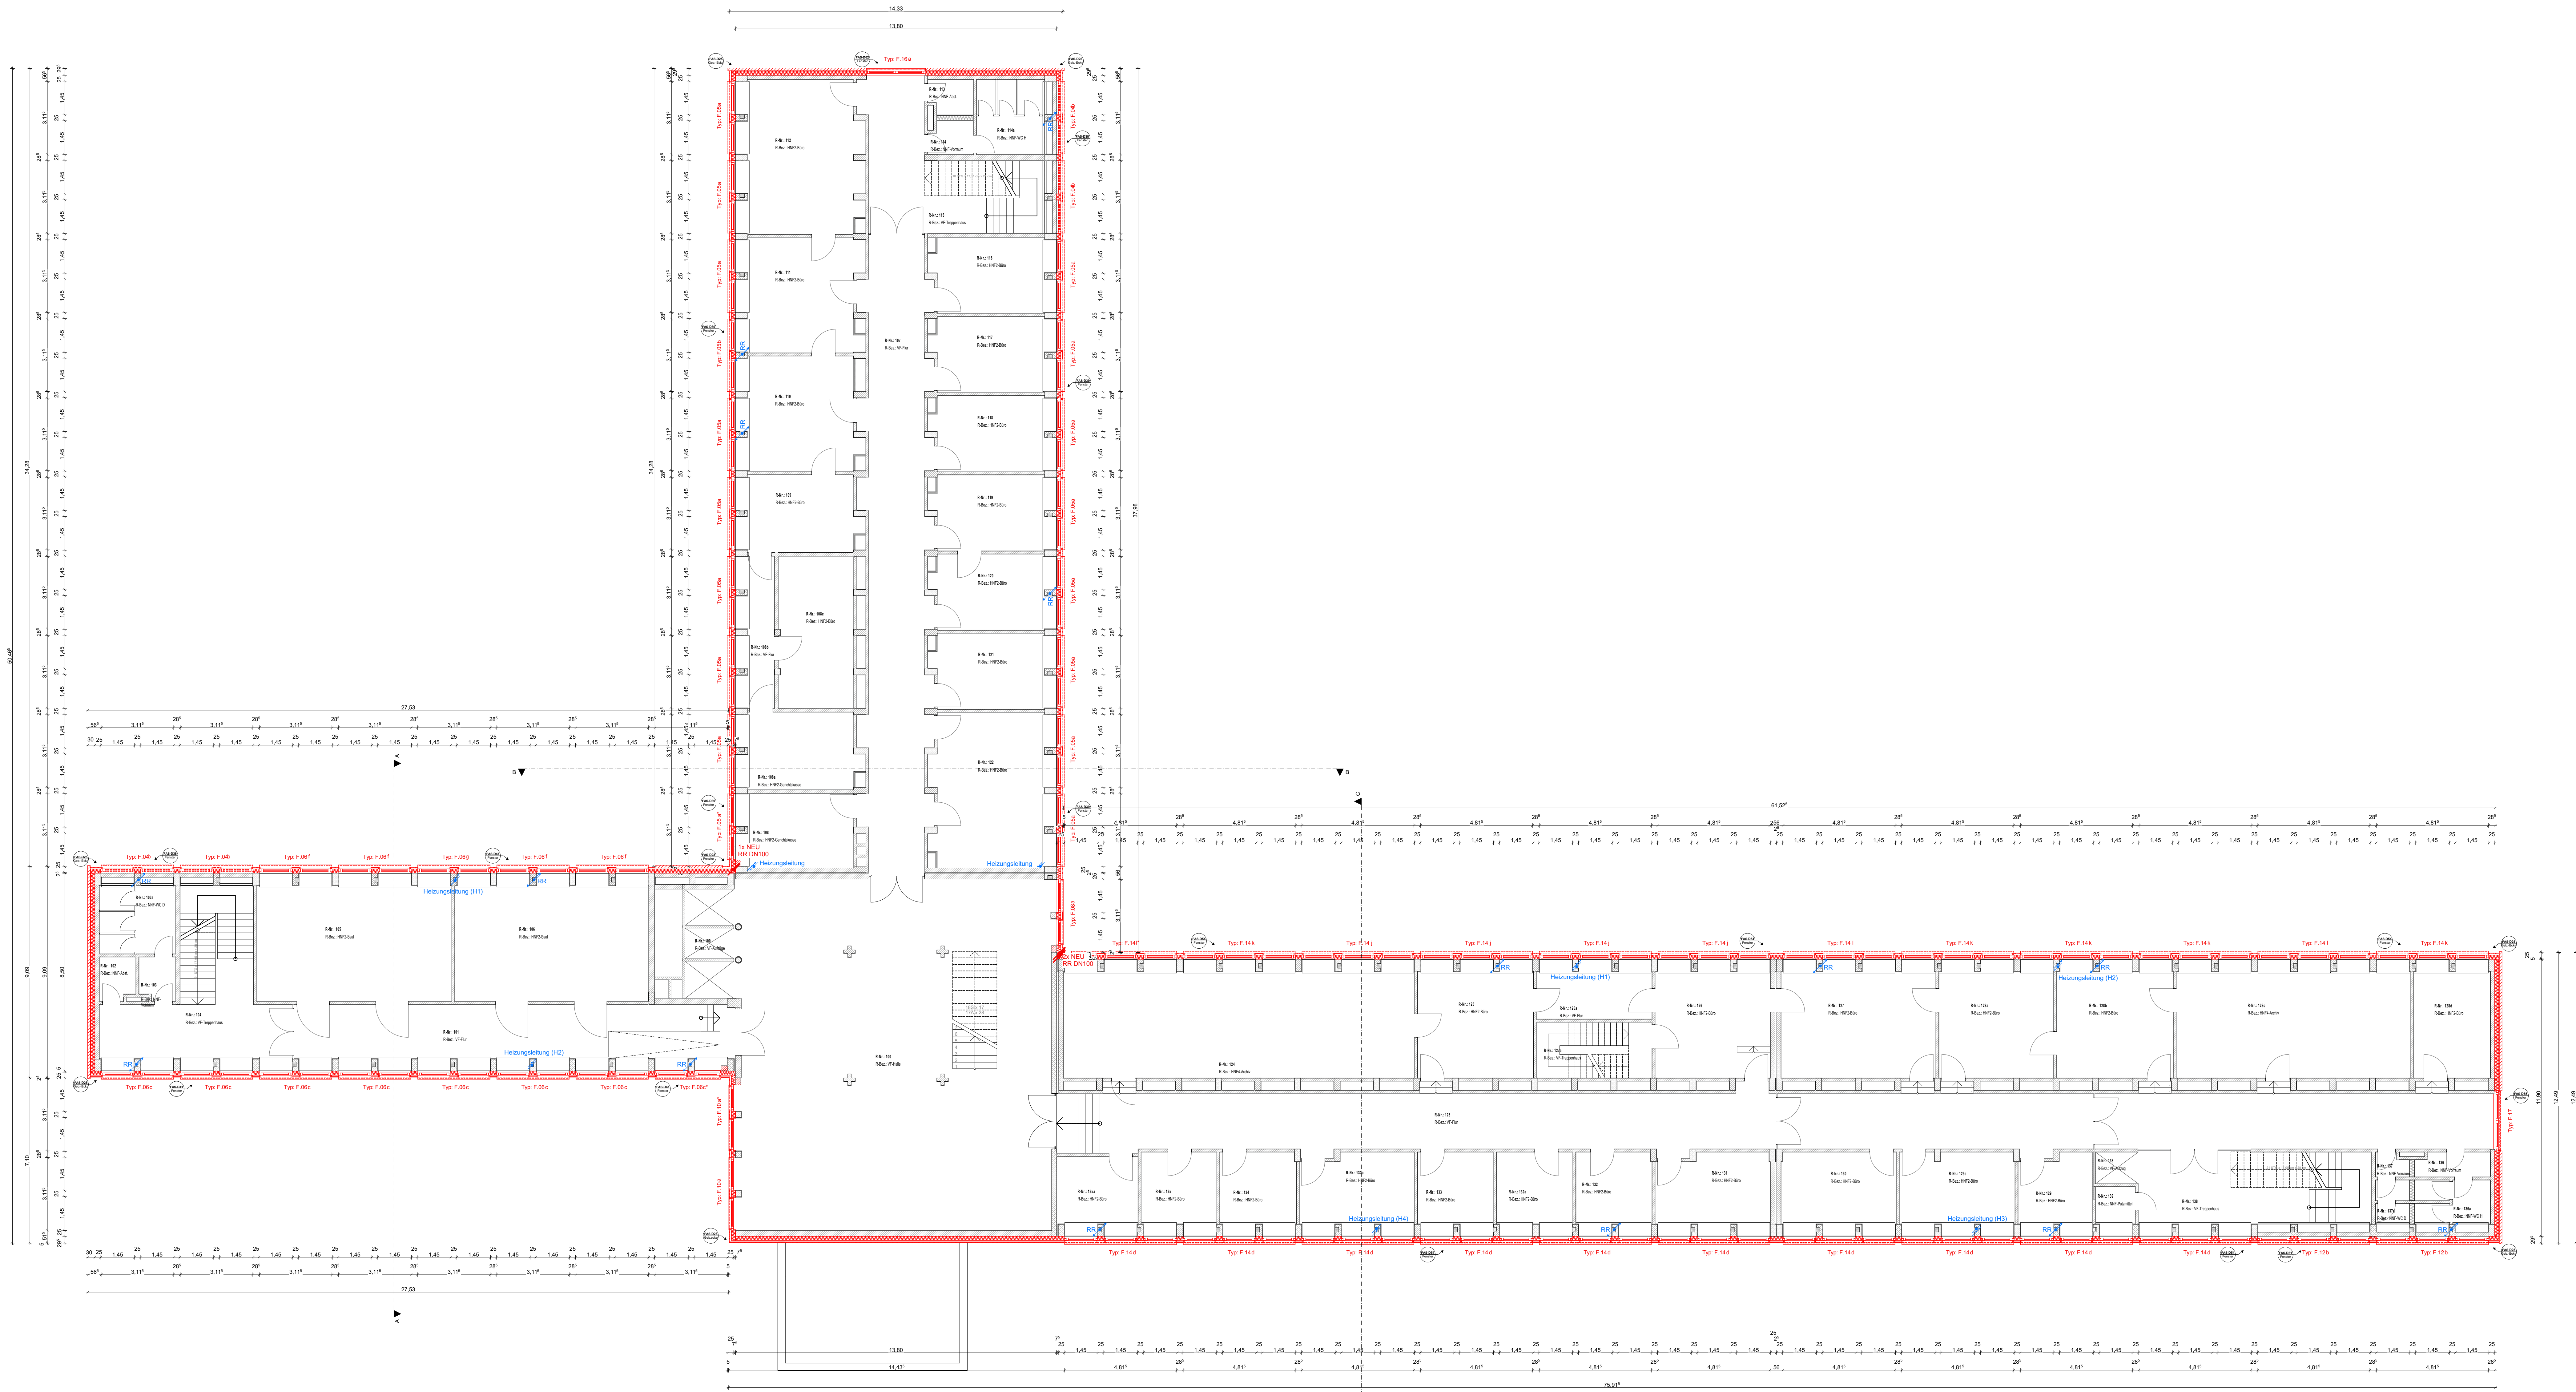

Index	Datum	Änderungen		Bearb.	Gepr.
Bauherr(in) Bau- und Liegenschaftsbetrieb NRW vertreten durch Nutzer Staatsanwaltschaft Amtsgericht			Bau- und Liegenschaftsbetrieb NRW Hörsingstrasse 80 D - 48145 Münster Telefon: +49 251 9370-0 Telefax: +49 251 9370-180 E-Mail: ms.poststelle@blb.nrw.de Internet: www.blb.nrw.de		
Planverfasser (extern): [redacted]					
Projekt: 40-11-1594-11-003 Sach- / Objektbezeichnung: Wirtschaftseinheit / Liegenschaft: WE 1594/03 Wirtschaftsflächennummer: Objekt/Bauwerk/Gebäude: 151 Ort: [redacted]			Fassaden- und Dachsanierung Geb. 3 Wirtschaftsflächen- / Liegenschaftsbezeichnung: Gerichtsstraße 6 48149 Münster Ort: [redacted]		
Planbezeichnung/Darstellung Grundriss 1. Obergeschoss			Bauwerk / Trakt: Geb. 3 Geschoss / Anlage: 1. Obergeschoss Planart: Grundriss		
Dateipfad: Model-Name: 1601_Bla-AG Layer-Name: [redacted]			Prototypenbezeichnung: Gezeichnet: [redacted] Entwurfsverfasser (ggw. §70 BauO NRW): [redacted]		
Blatt-Nr.: [redacted]			Planart: Ausführungspläne Fachbereich: Hochbau Blatt-Nr.: [redacted]		
Blattgröße: 841 x 1189 mm Prozessorientierung: 20.07.2006			Merkmal: 1:100 Datum: 20.07.2006		