
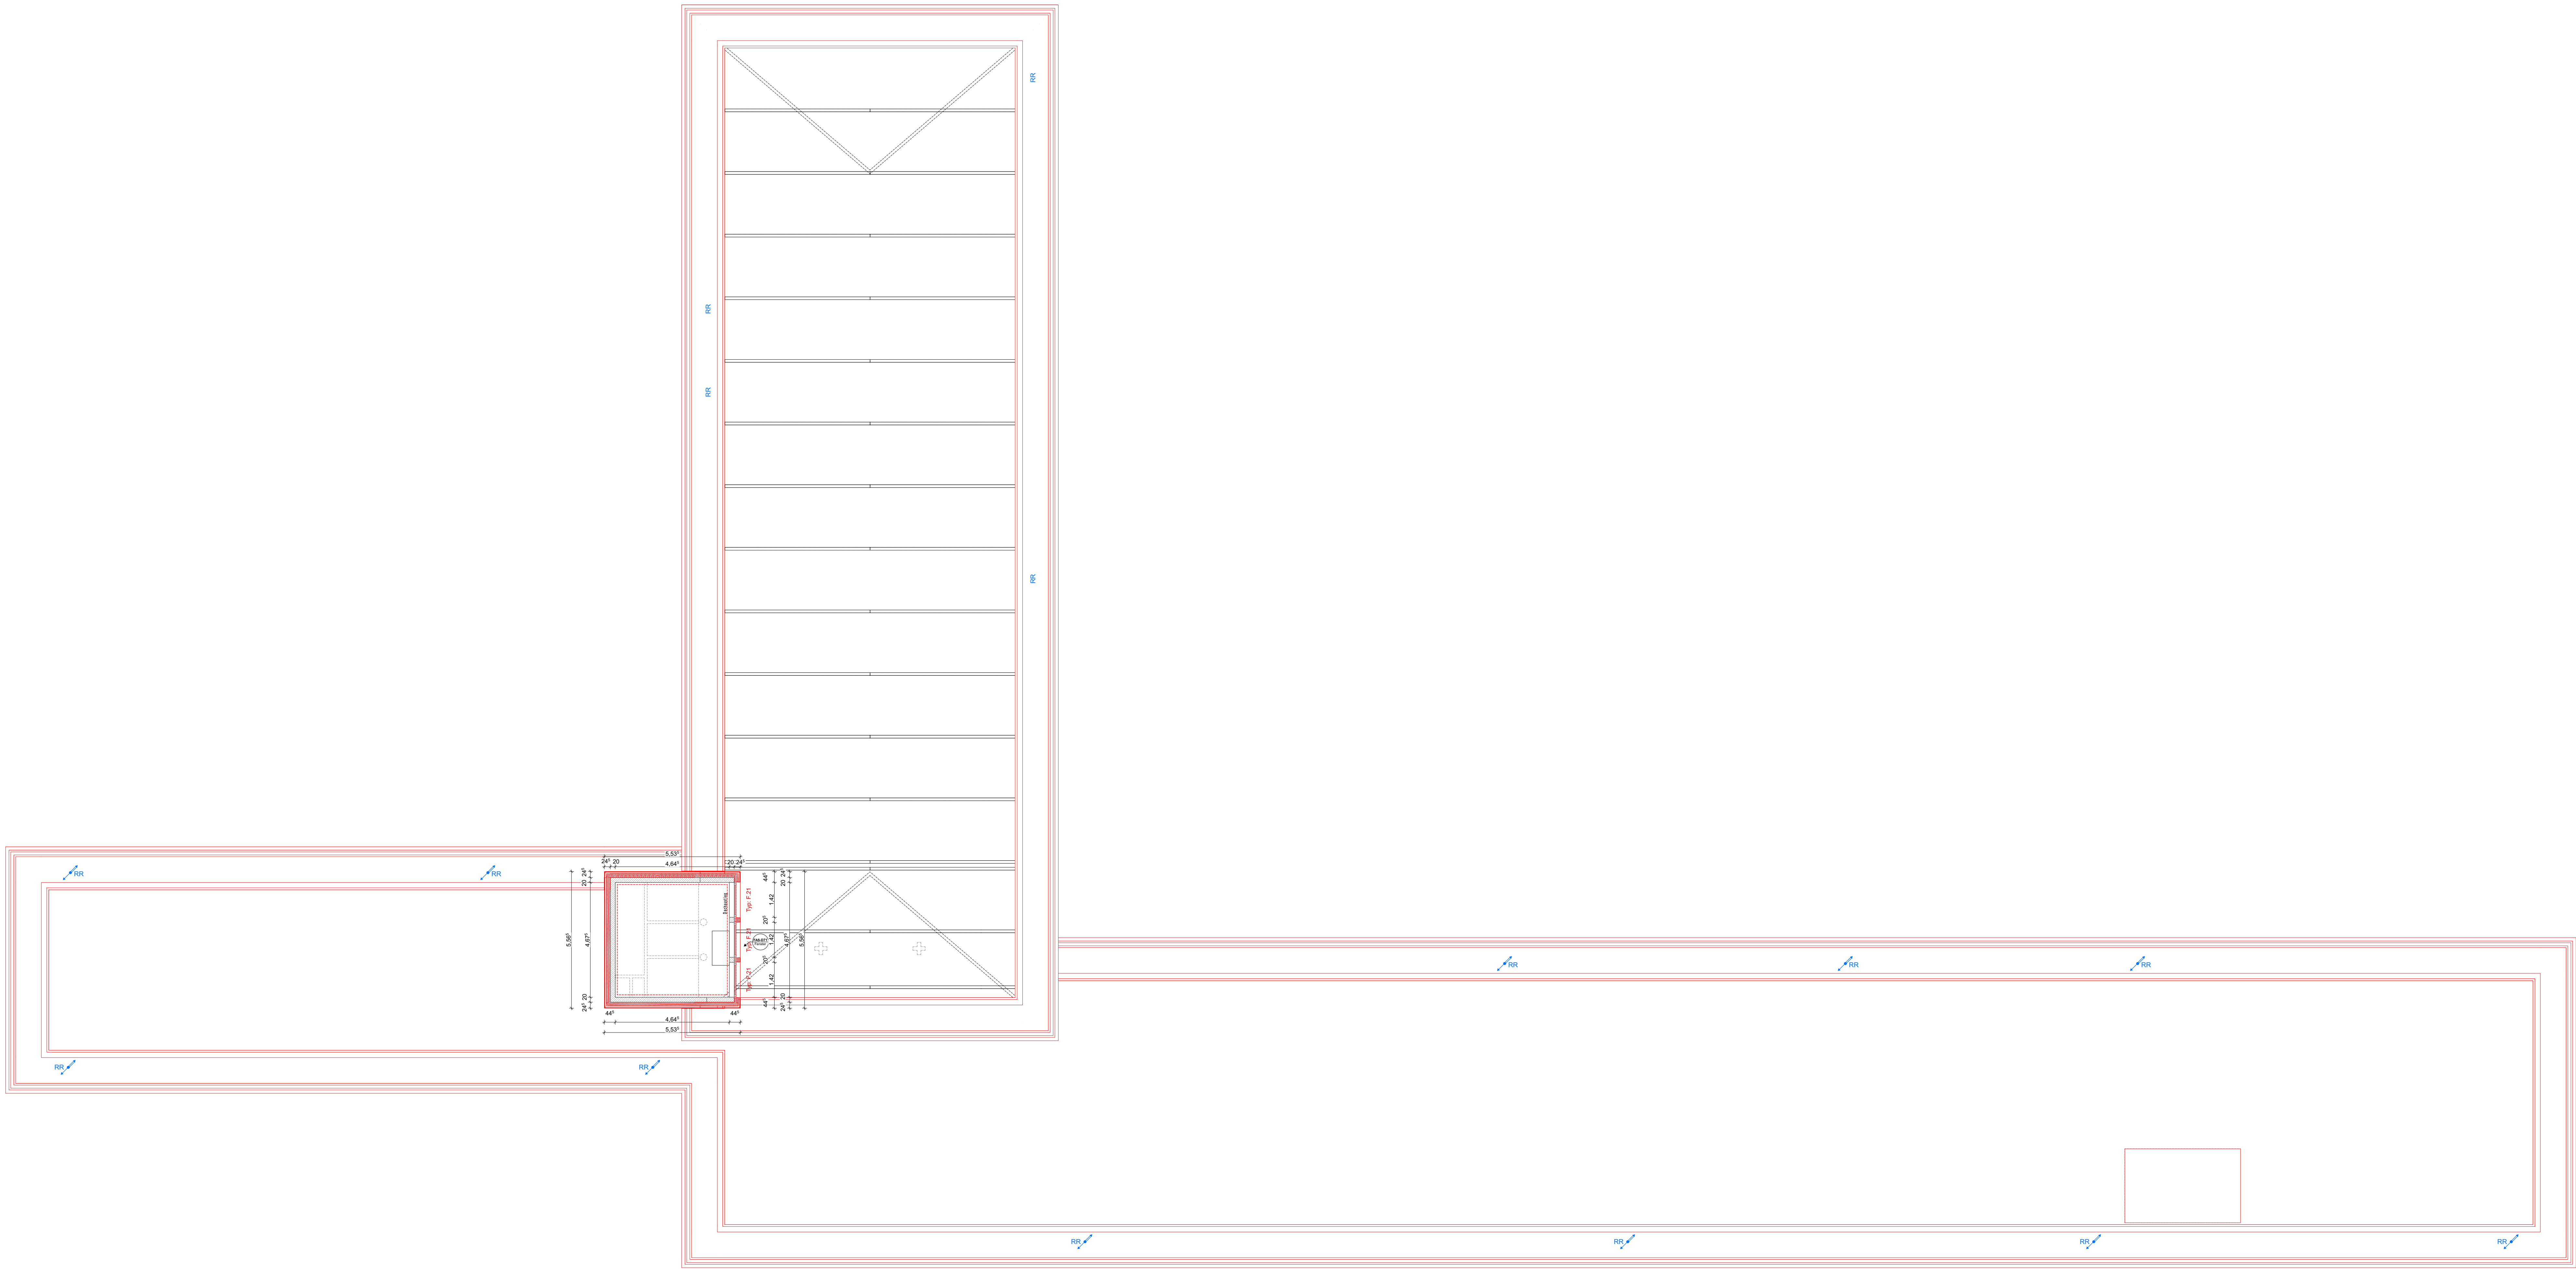


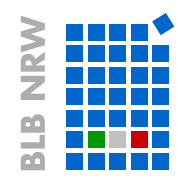

Index	Datum	Änderungen		Bearb.	Gedr.
Bauherr(in)		BLB NRW 		Bau- und Liegenschaftsbetrieb NRW	
vertreten durch				Münster	
Staatsanwaltschaft Amtsgericht				Hohenzaunerring 80 D - 48145 Münster Telefon: +49 251 9370-0 Telefax: +49 251 9370-180 E-Mail: ms.poststelle@blb.nrw.de Internet: www.blb.nrw.de	
Planverfasser (extern):					
Projekt:					
40-11-1594-11-003		Fassaden- und Dachsanierung			
Wirtschaftseinheit / Liegenschaft:		Staatsanwaltschaft und Amtsgericht			
WE 1594/03		Geb. 3			
Wirtschaftseinheitsnummer		Wirtschaftseinheits- / Liegenschaftsbezeichnung			
Objekt/Bauwerk/Gebäude		Gerichtsstraße 6			
151		48149 Münster			
Objekt-Bauwerks-Gebäude-Nr.		Objekt-Bauwerks-Gebäudebezeichnung			
Planbezeichnung/Darstellung		Bauwerk / Trakt:			
Grundriss 7. Obergeschoss		Geb. 3			
Planchizuel		Geschoss / Anlage: 7. Obergeschoss			
		Planinhalt: Grundriss			
Datenschild					
Modell-Name:		Protoskizze:		Planart:	
1601_BA-AG		Gesamtplan		Ausführungspläne	
Layout-Name:		Gesamtplan		Fachbereich:	
		Entwurf/Verfasser (ggw. §70 BauO NRW):		Hochbau	
Blatt-Größe:		Blatt-Nr.:		Mischgröße:	
841 x 1189 mm				1:100	
Produktionsdatum:		Produktionsjahr:		Produktionsort:	
28.07.2006		00		00	