


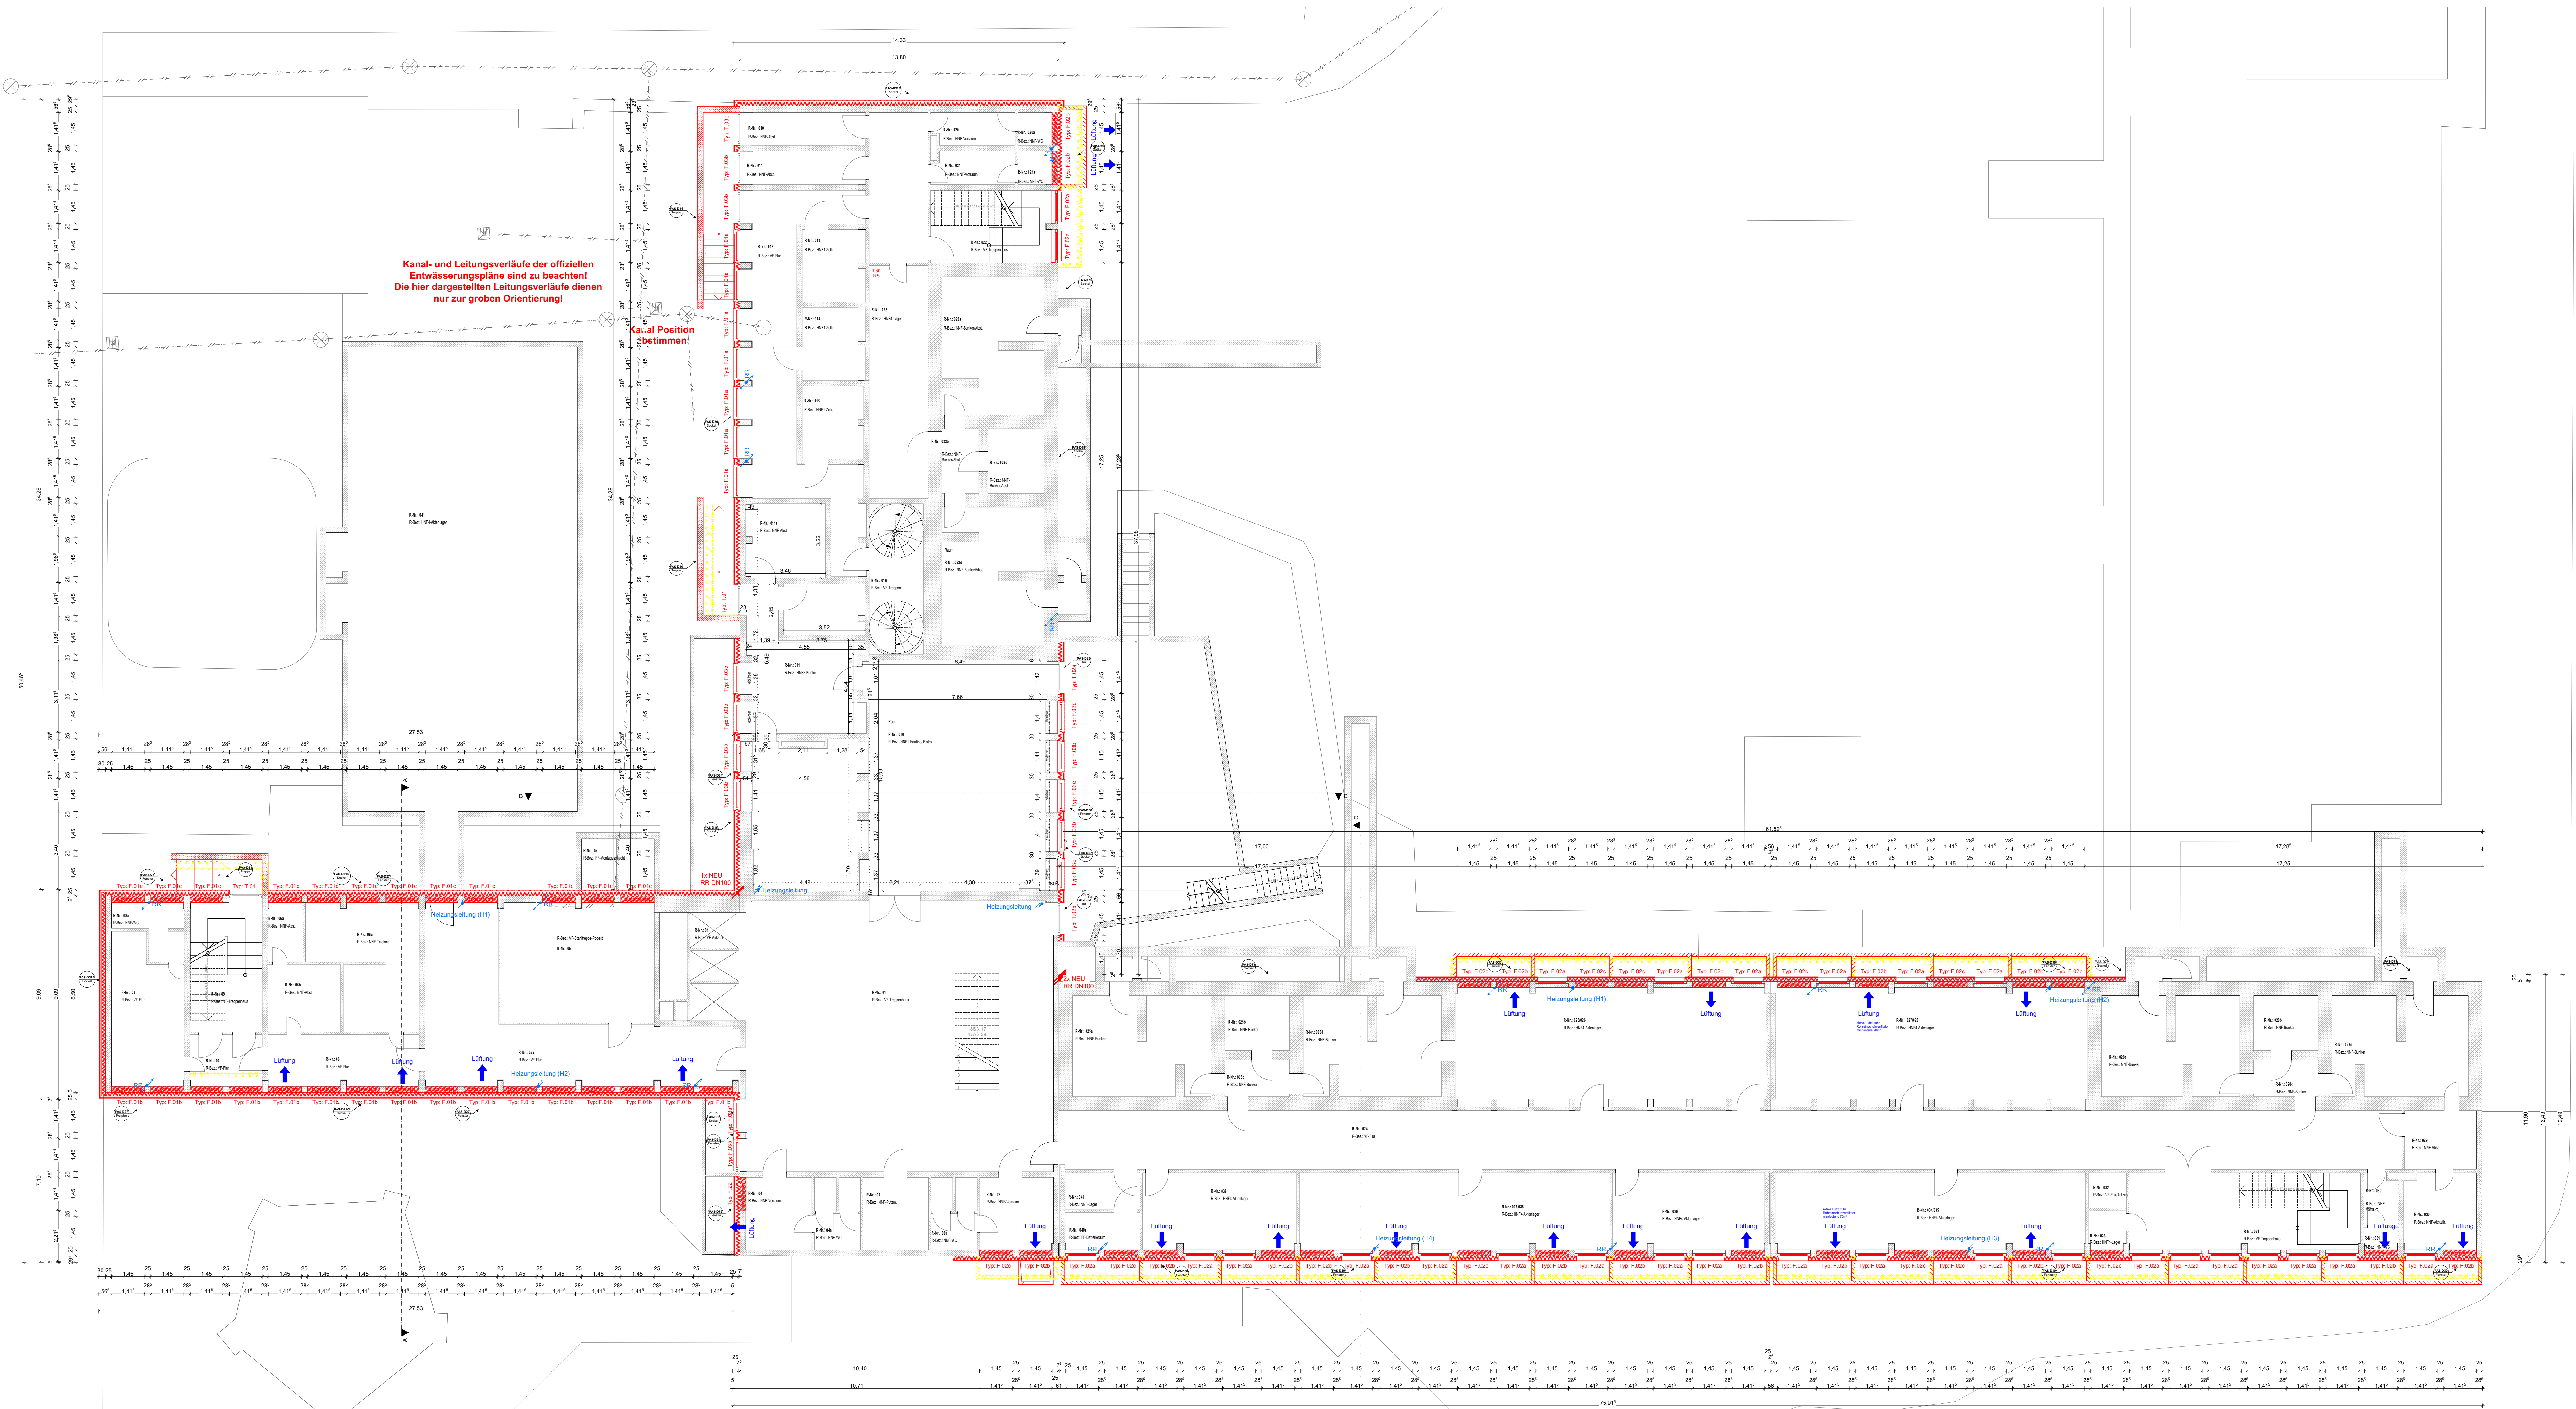

Index		Datum		Änderungen		Bearb.		Gepr.	
Bauherr(in) Bau- und Liegenschaftsbetrieb NRW vertreten durch Nutzer Staatsanwaltschaft Amtsgericht Bau- und Liegenschaftsbetrieb NRW Hörsingstr. 80 D-48145 Münster Telefon: +49 251 9370-0 Telefax: +49 251 9370-180 E-Mail: ms.poststelle@blb.nrw.de Internet: www.blb.nrw.de Bau- und Liegenschaftsbetrieb NRW Hörsingstr. 80 D-48145 Münster Telefon: +49 251 9370-0 Telefax: +49 251 9370-180 E-Mail: ms.poststelle@blb.nrw.de Internet: www.blb.nrw.de						Münster			
Planverfasser (extern):									
Projekt: 40-11-1594-11-003 Sach- / Objekt-Nr. Wirtschaftseinheit / Liegenschaft: WE 1594/03 Wirtschaftsflächennummer Objekt/Bauwerk/Gebäude 151 Ort: Bauwerks/Objekt-Nr.						Fassaden- und Dachsanierung Wirtschaftseinheit / Liegenschaft: Staatsanwaltschaft und Amtsgericht Geb. 3 Wirtschaftsflächen- / Liegenschaftsbezeichnung Gerichtsstraße 6 48149 Münster Ort: Bauwerks/Objekt-Nr.			
Planbezeichnung/Darstellung Grundriss Kellergeschoss						Bauwerk / Trakt: Geb. 3 Geschoss / Anlage: Kellergeschoss Planart: Grundriss			
Dateipfad:									
Modell-Name: 1601_BA-AG				Protalltagsbeile: Gezeichnet:		Planart: Ausführungspläne			
Layout-Name:				Gezeichnet:		Fachbereich: Hochbau			
user				ms		Blatt-Nr.: 00			
Entwurfsverfasser (ggm. § 70 BauO NRW):						Blattgröße: 841 x 1189 mm Prozessum: 28.07.2006			
						Modell-Nr.: 00			