
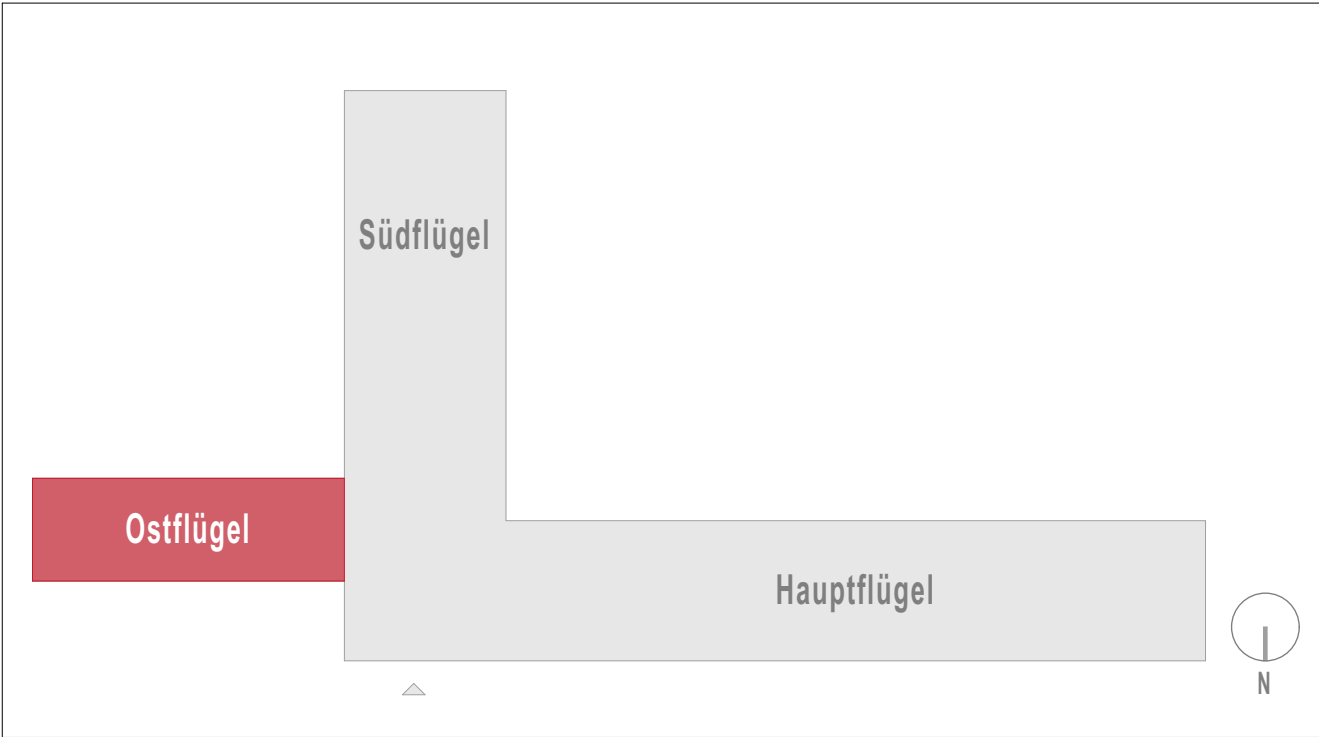


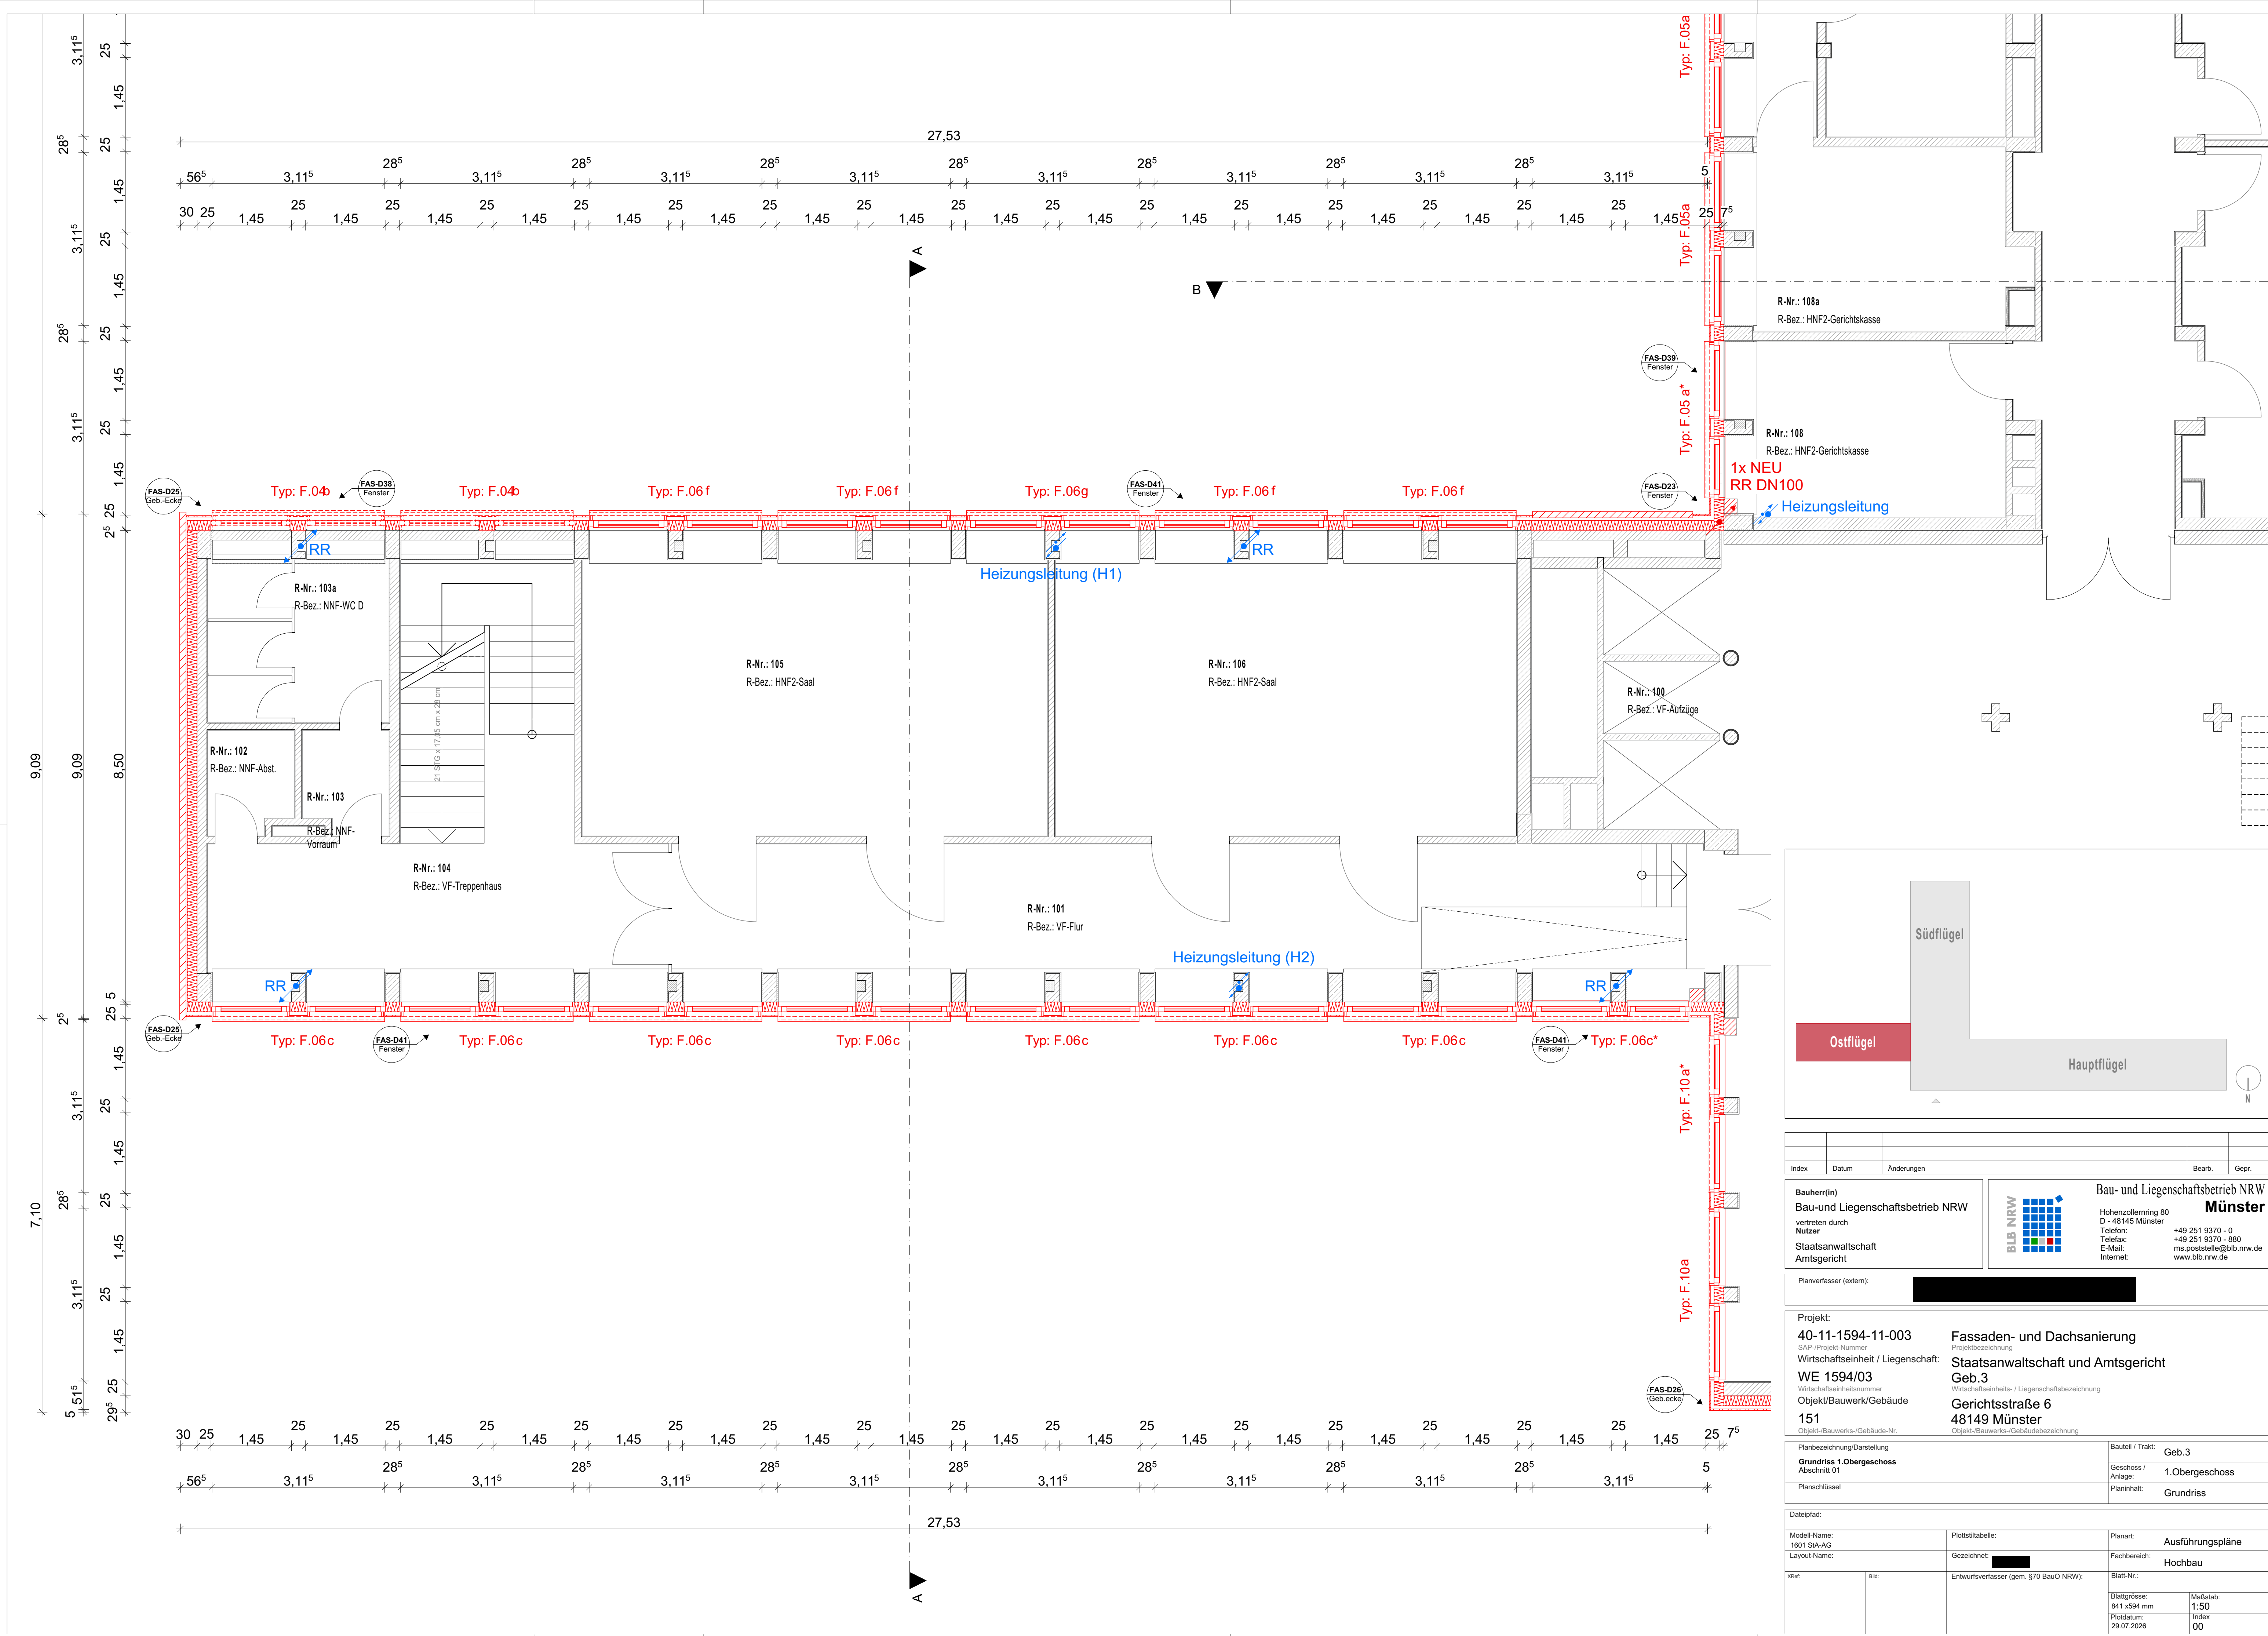

Index	Datum	Änderungen		Bearb.	Gepr.
Bauherr(in)		Bau- und Liegenschaftsbetrieb NRW			
vertreten durch		Nutzer			
Staatsanwaltschaft		Amtsgericht			
Planverfasser (extern):					
Projekt:		Fassaden- und Dachsanierung			
40-11-1594-11-003		Geb.3			
SAP-Projekt-Nummer		Wirtschaftseinheit / Liegenschaft:			
WE 1594/03		Staatsanwaltschaft und Amtsgericht			
Wirtschaftseinheitsnummer		Geb.3			
Objekt/Bauwerk/Gebäude		Wirtschaftseinheits- / Liegenschaftsbezeichnung			
151		Gerichtsstraße 6			
Objekt-/Bauwerks-/Gebäude-Nr.		48149 Münster			
Objekt-/Bauwerks-/Gebäudebezeichnung					
Planbezeichnung/Darstellung		Bauteil / Trakt:		Geb.3	
Grundriss 1.Obergeschoss		Geschoss / Anlage:		1.Obergeschoss	
Abschnitt 01		Planinhalt:		Grundriss	
Planschlüssel					
Dateipfad:					
Modell-Name:		Plottstabelle:		Planart:	
1601 SA-AG				Ausführungspläne	
Layout-Name:		Gezeichnet:		Fachbereich:	
				Hochbau	
xref:		Bla:		Entwurfsverfasser (gem. §70 BauO NRW):	
				Blatt-Nr.:	
				Blattgröße:	
				841 x 594 mm	
				Maßstab:	
				1:50	
				Index	
				00	