
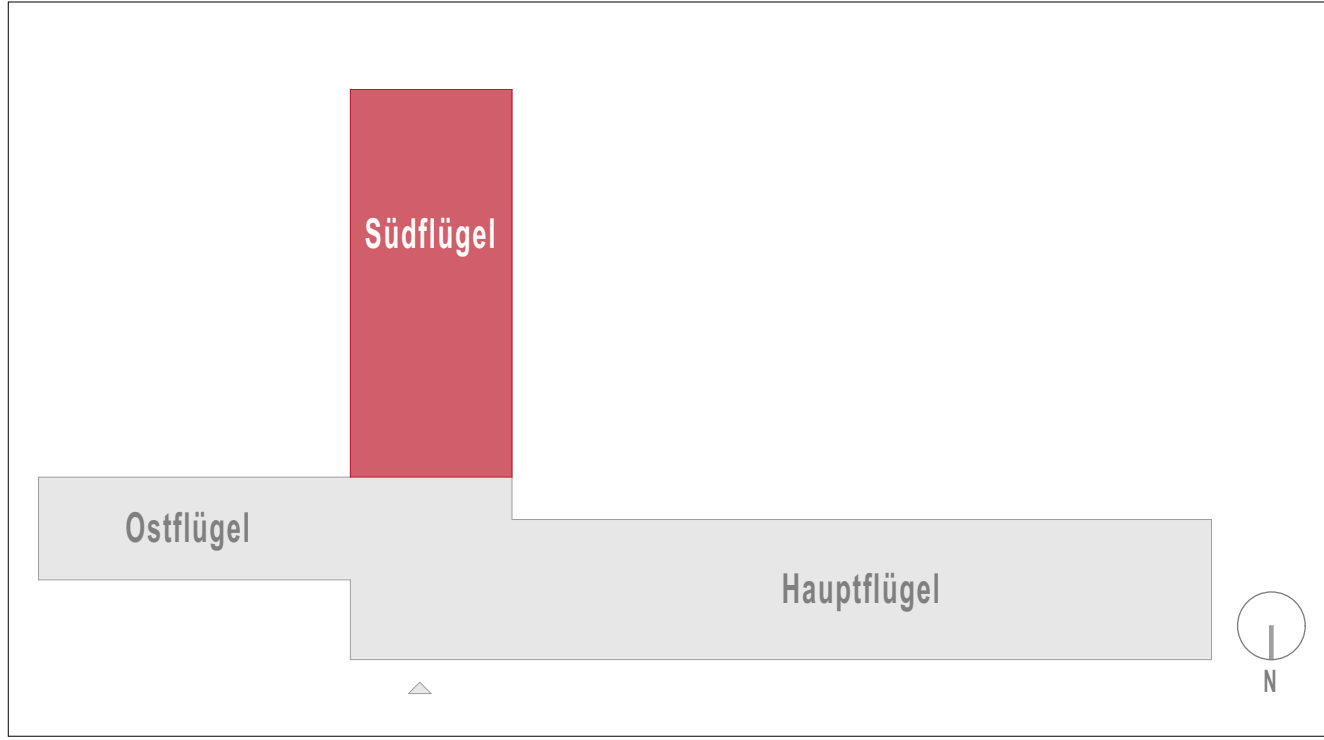


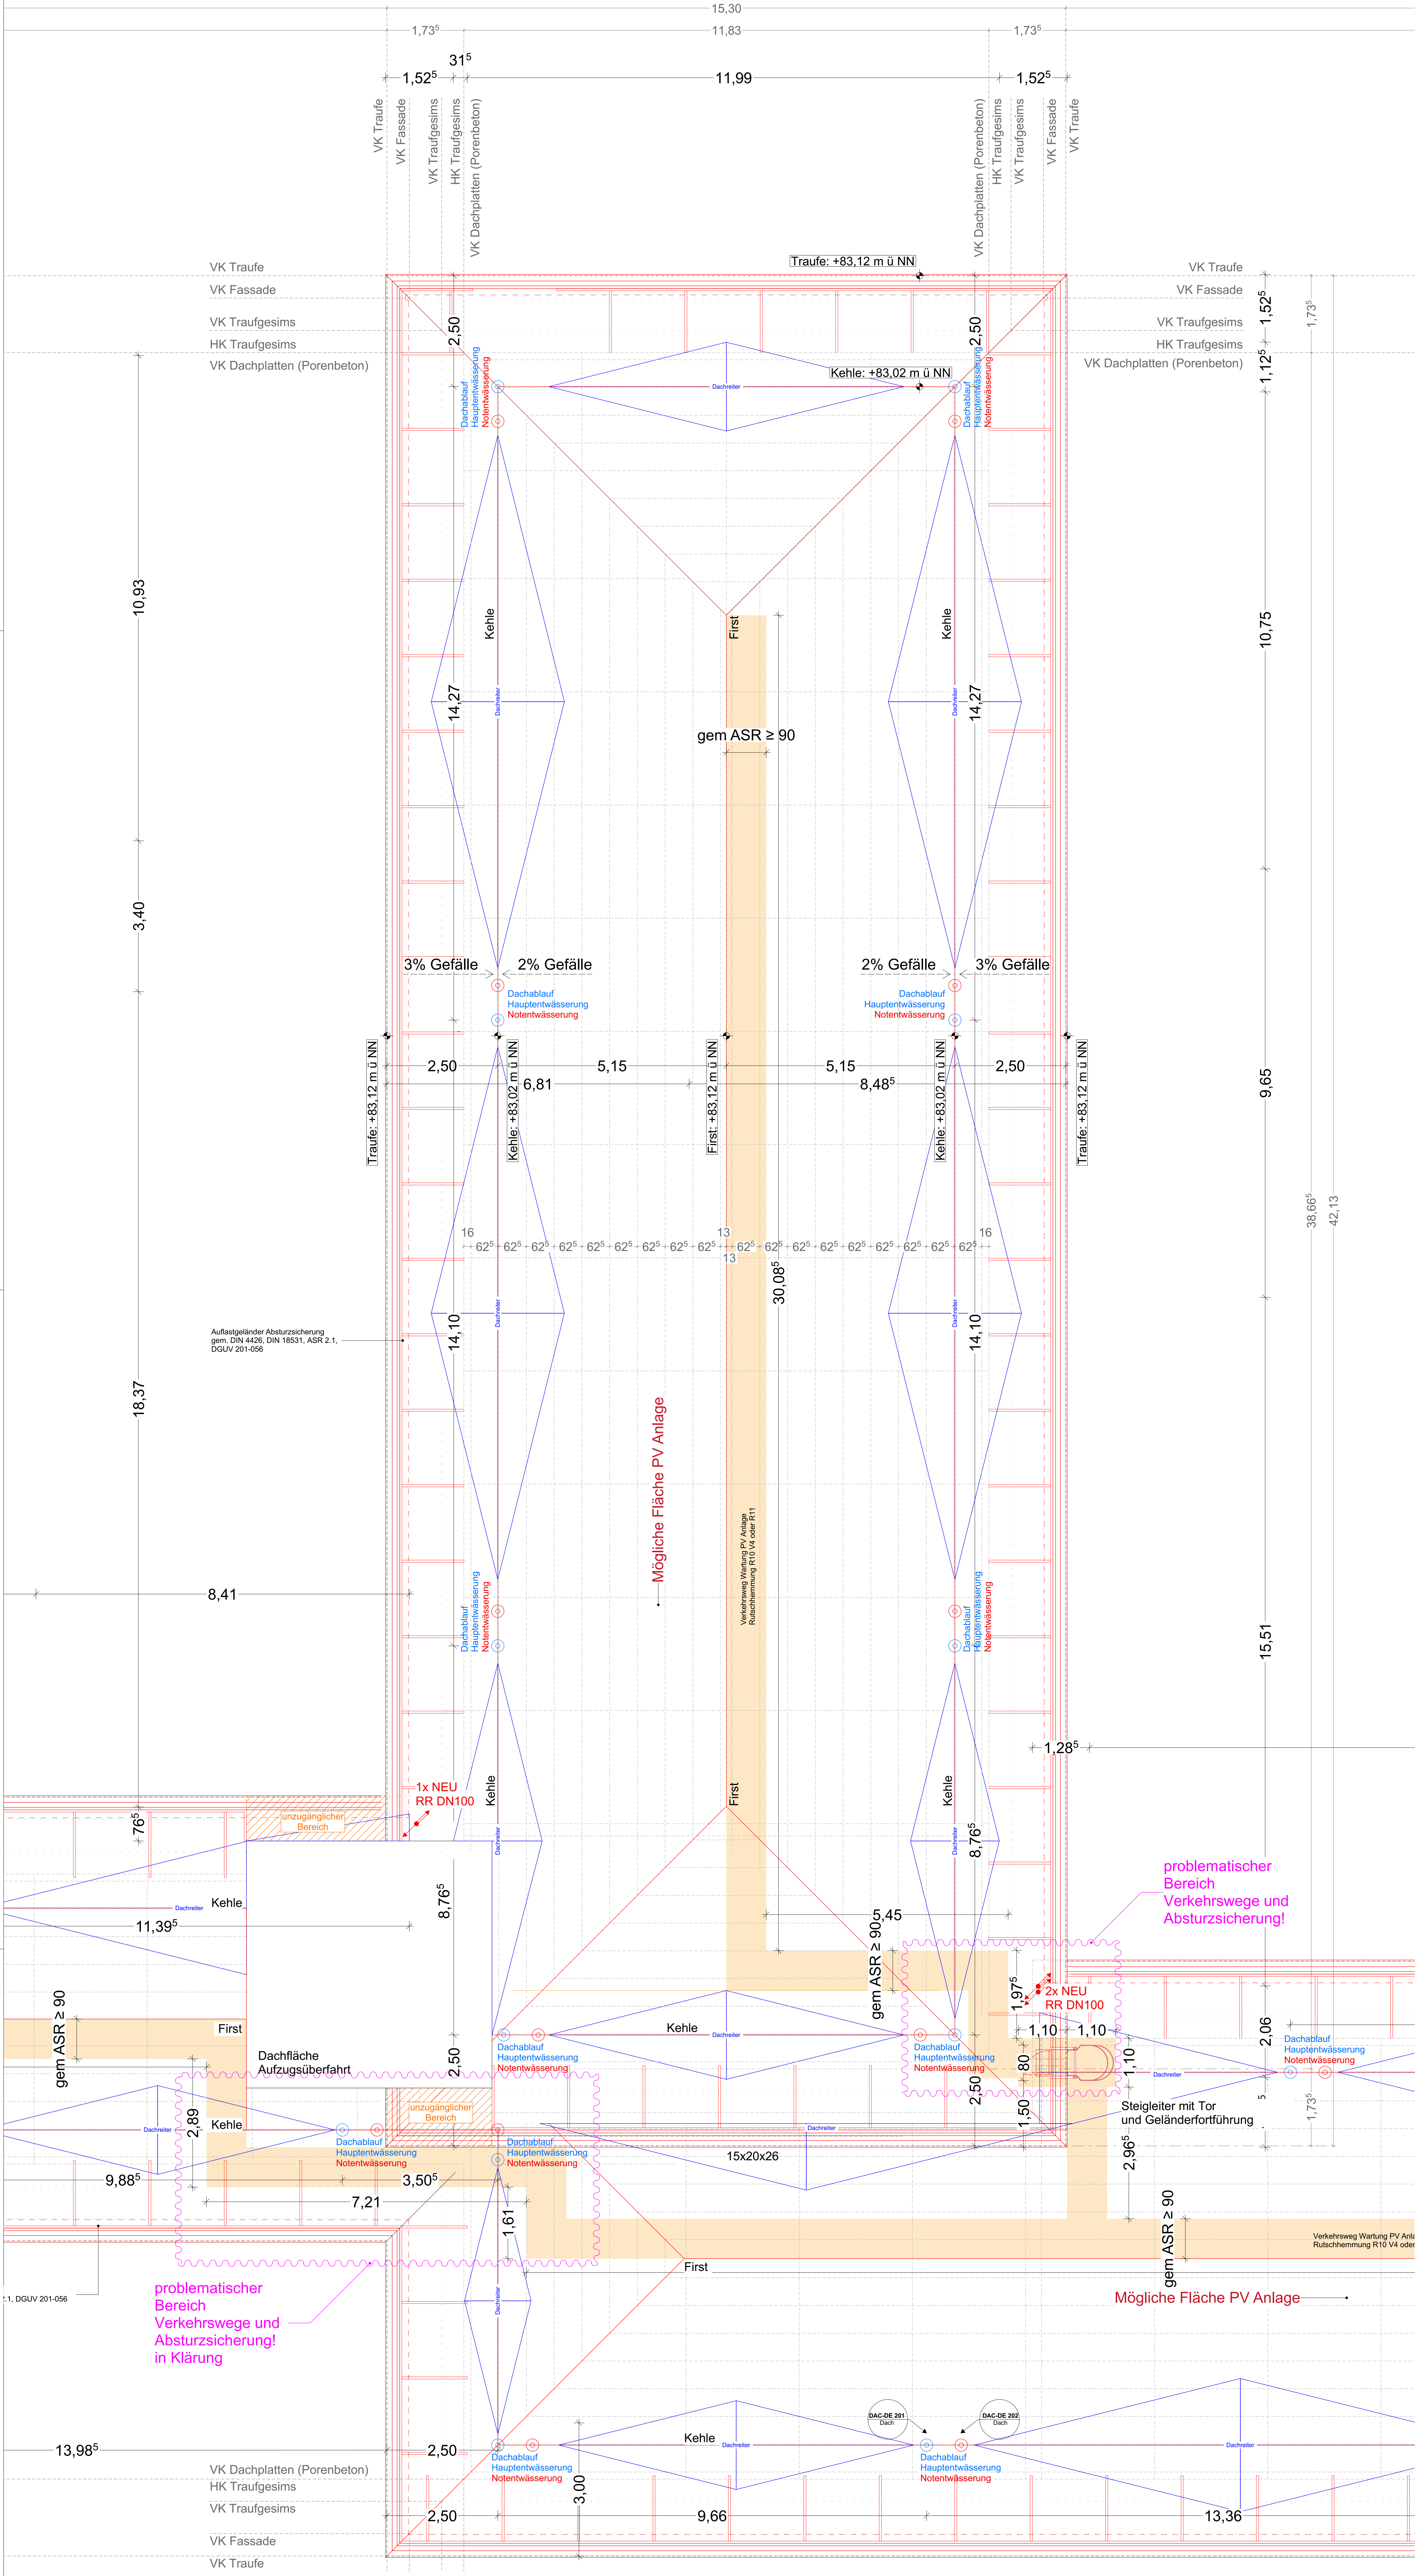

Index	Datum	Änderungen	Stand	Gepr.
Baueinheit				
Bau- und Liegenschaftsbetrieb NRW				
verträgt durch				
Nutzer				
Staatsanwaltschaft				
Amtsgericht				
Planverfasser (extern)				
Projekt:				
40-11-1594-11-003				
Wirtschaftseinheit / Liegenschaft:				
WE 1594/03				
Wirtschaftseinheitsnummer				
151				
Objekt/Bauwerk/Gebäude-Nr.				
151				
Planbezeichnung/Darstellung:				
Dachaufsicht Südflügel				
Planstempel				
Datum/Plat:				
Modell-Name:				
1501 BA-AG				
Lageplan-Name:				
Erfassung/Verfasser (gem. § 70 BauO NRW)				
Blatt-Nr.:				
841 x 1185 mm				
Mischmaß:				
1:50				
Blatt-Nr.:				
00				