


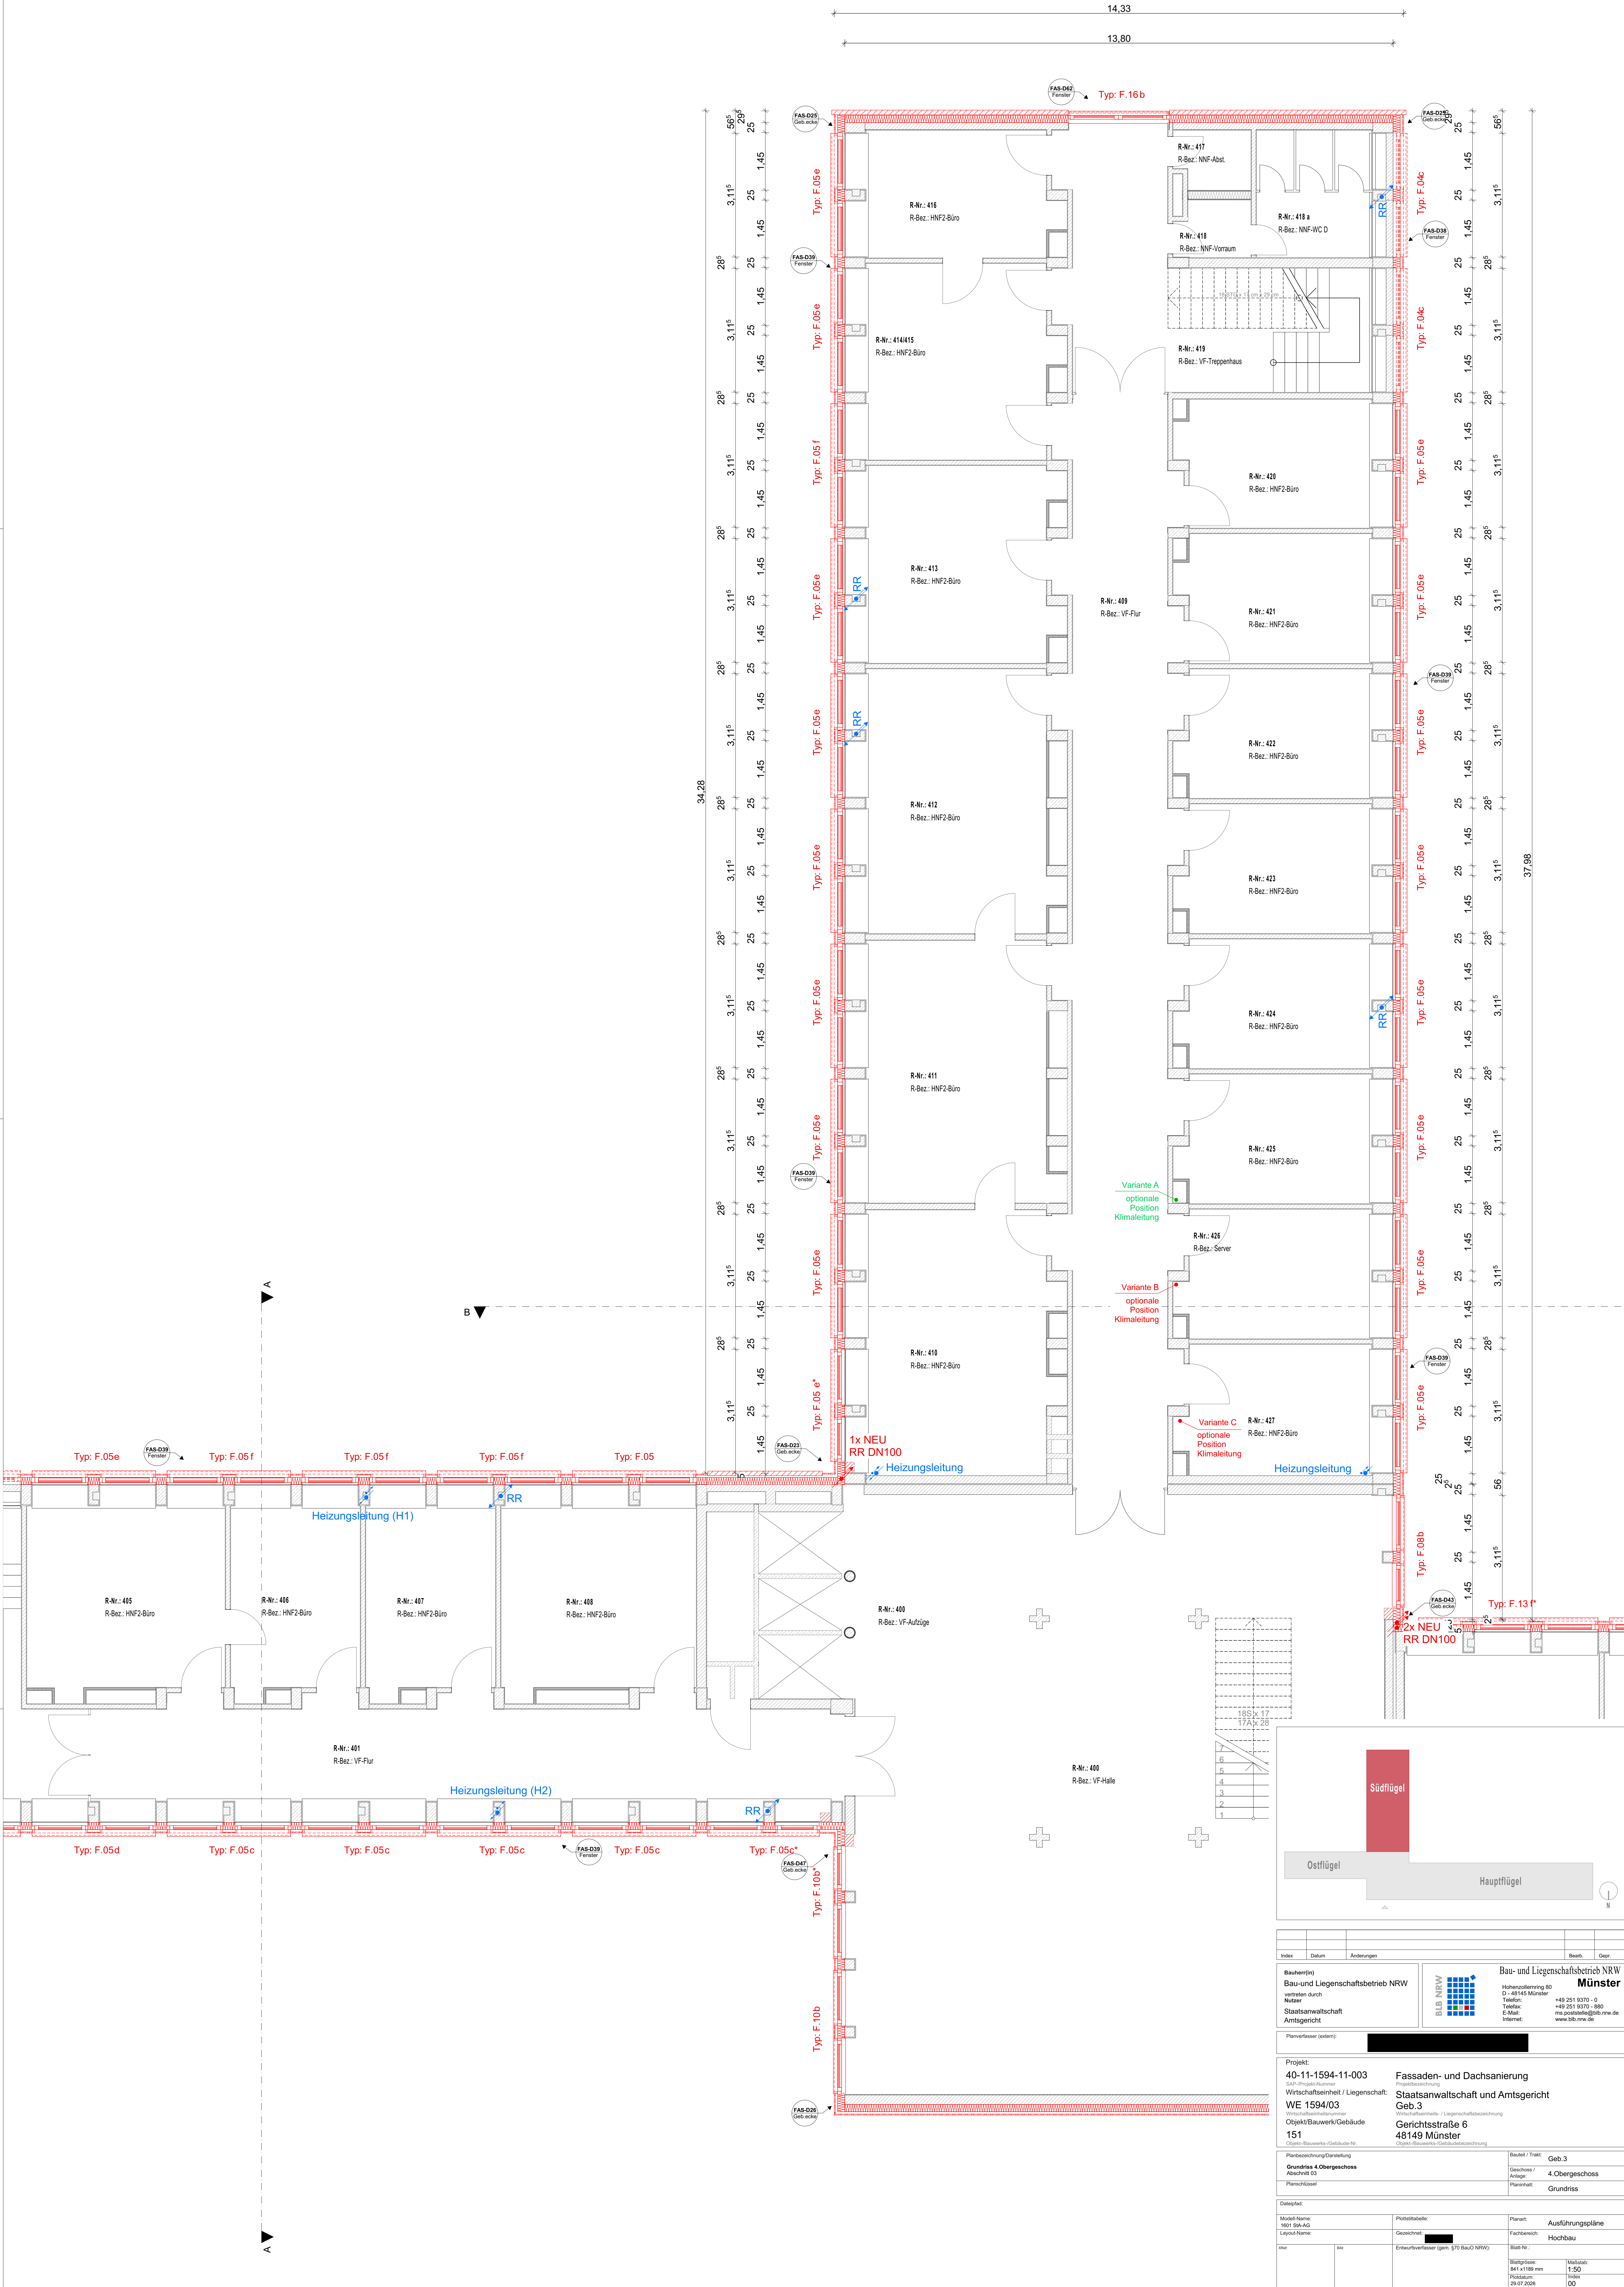

|                                    |  |                                               |            |                 |        |
|------------------------------------|--|-----------------------------------------------|------------|-----------------|--------|
| Index                              |  | Datum                                         | Änderungen | Stand           | Objekt |
| Bauherr(in)                        |  | Bau- und Liegenschaftsbetrieb NRW             |            |                 |        |
| Vertreten durch                    |  | Nutzer                                        |            |                 |        |
| Staatsanwaltschaft                 |  | Amtsgericht                                   |            |                 |        |
| Planverfasser (extern)             |  | [Redacted]                                    |            |                 |        |
| Projekt:                           |  | 40-11-1594-11-003 Fassaden- und Dachsanierung |            |                 |        |
| Wirtschaftseinheit / Liegenschaft: |  | Staatsanwaltschaft und Amtsgericht            |            |                 |        |
| Objekt/Bauwerk/Gebäude:            |  | Gerichtsstraße 6                              |            |                 |        |
| 151                                |  | 48149 Münster                                 |            |                 |        |
| Planbezeichnung/Darstellung        |  | Grundriss 4. Obergeschoss                     |            | Bauteil / Trakt |        |
| Abschnitt 03                       |  | Geschoss / Anlage                             |            | Geb. 3          |        |
| Planstempel                        |  | Planinhalt                                    |            | Grundriss       |        |
| Dateipfad:                         |  | Pictetabelle:                                 |            | Planart:        |        |
| Modell-Name:                       |  | Gezeichnet:                                   |            | Fachbereich:    |        |
| Layout-Name:                       |  | Entwurfsphase (gem. § 70 BauO NRW):           |            | Hochbau         |        |
| Blatt-Nr.:                         |  | Blattgröße:                                   |            | Mischgröße:     |        |
| Blatt-Nr.:                         |  | Blattgröße:                                   |            | Mischgröße:     |        |
| Blatt-Nr.:                         |  | Blattgröße:                                   |            | Mischgröße:     |        |