


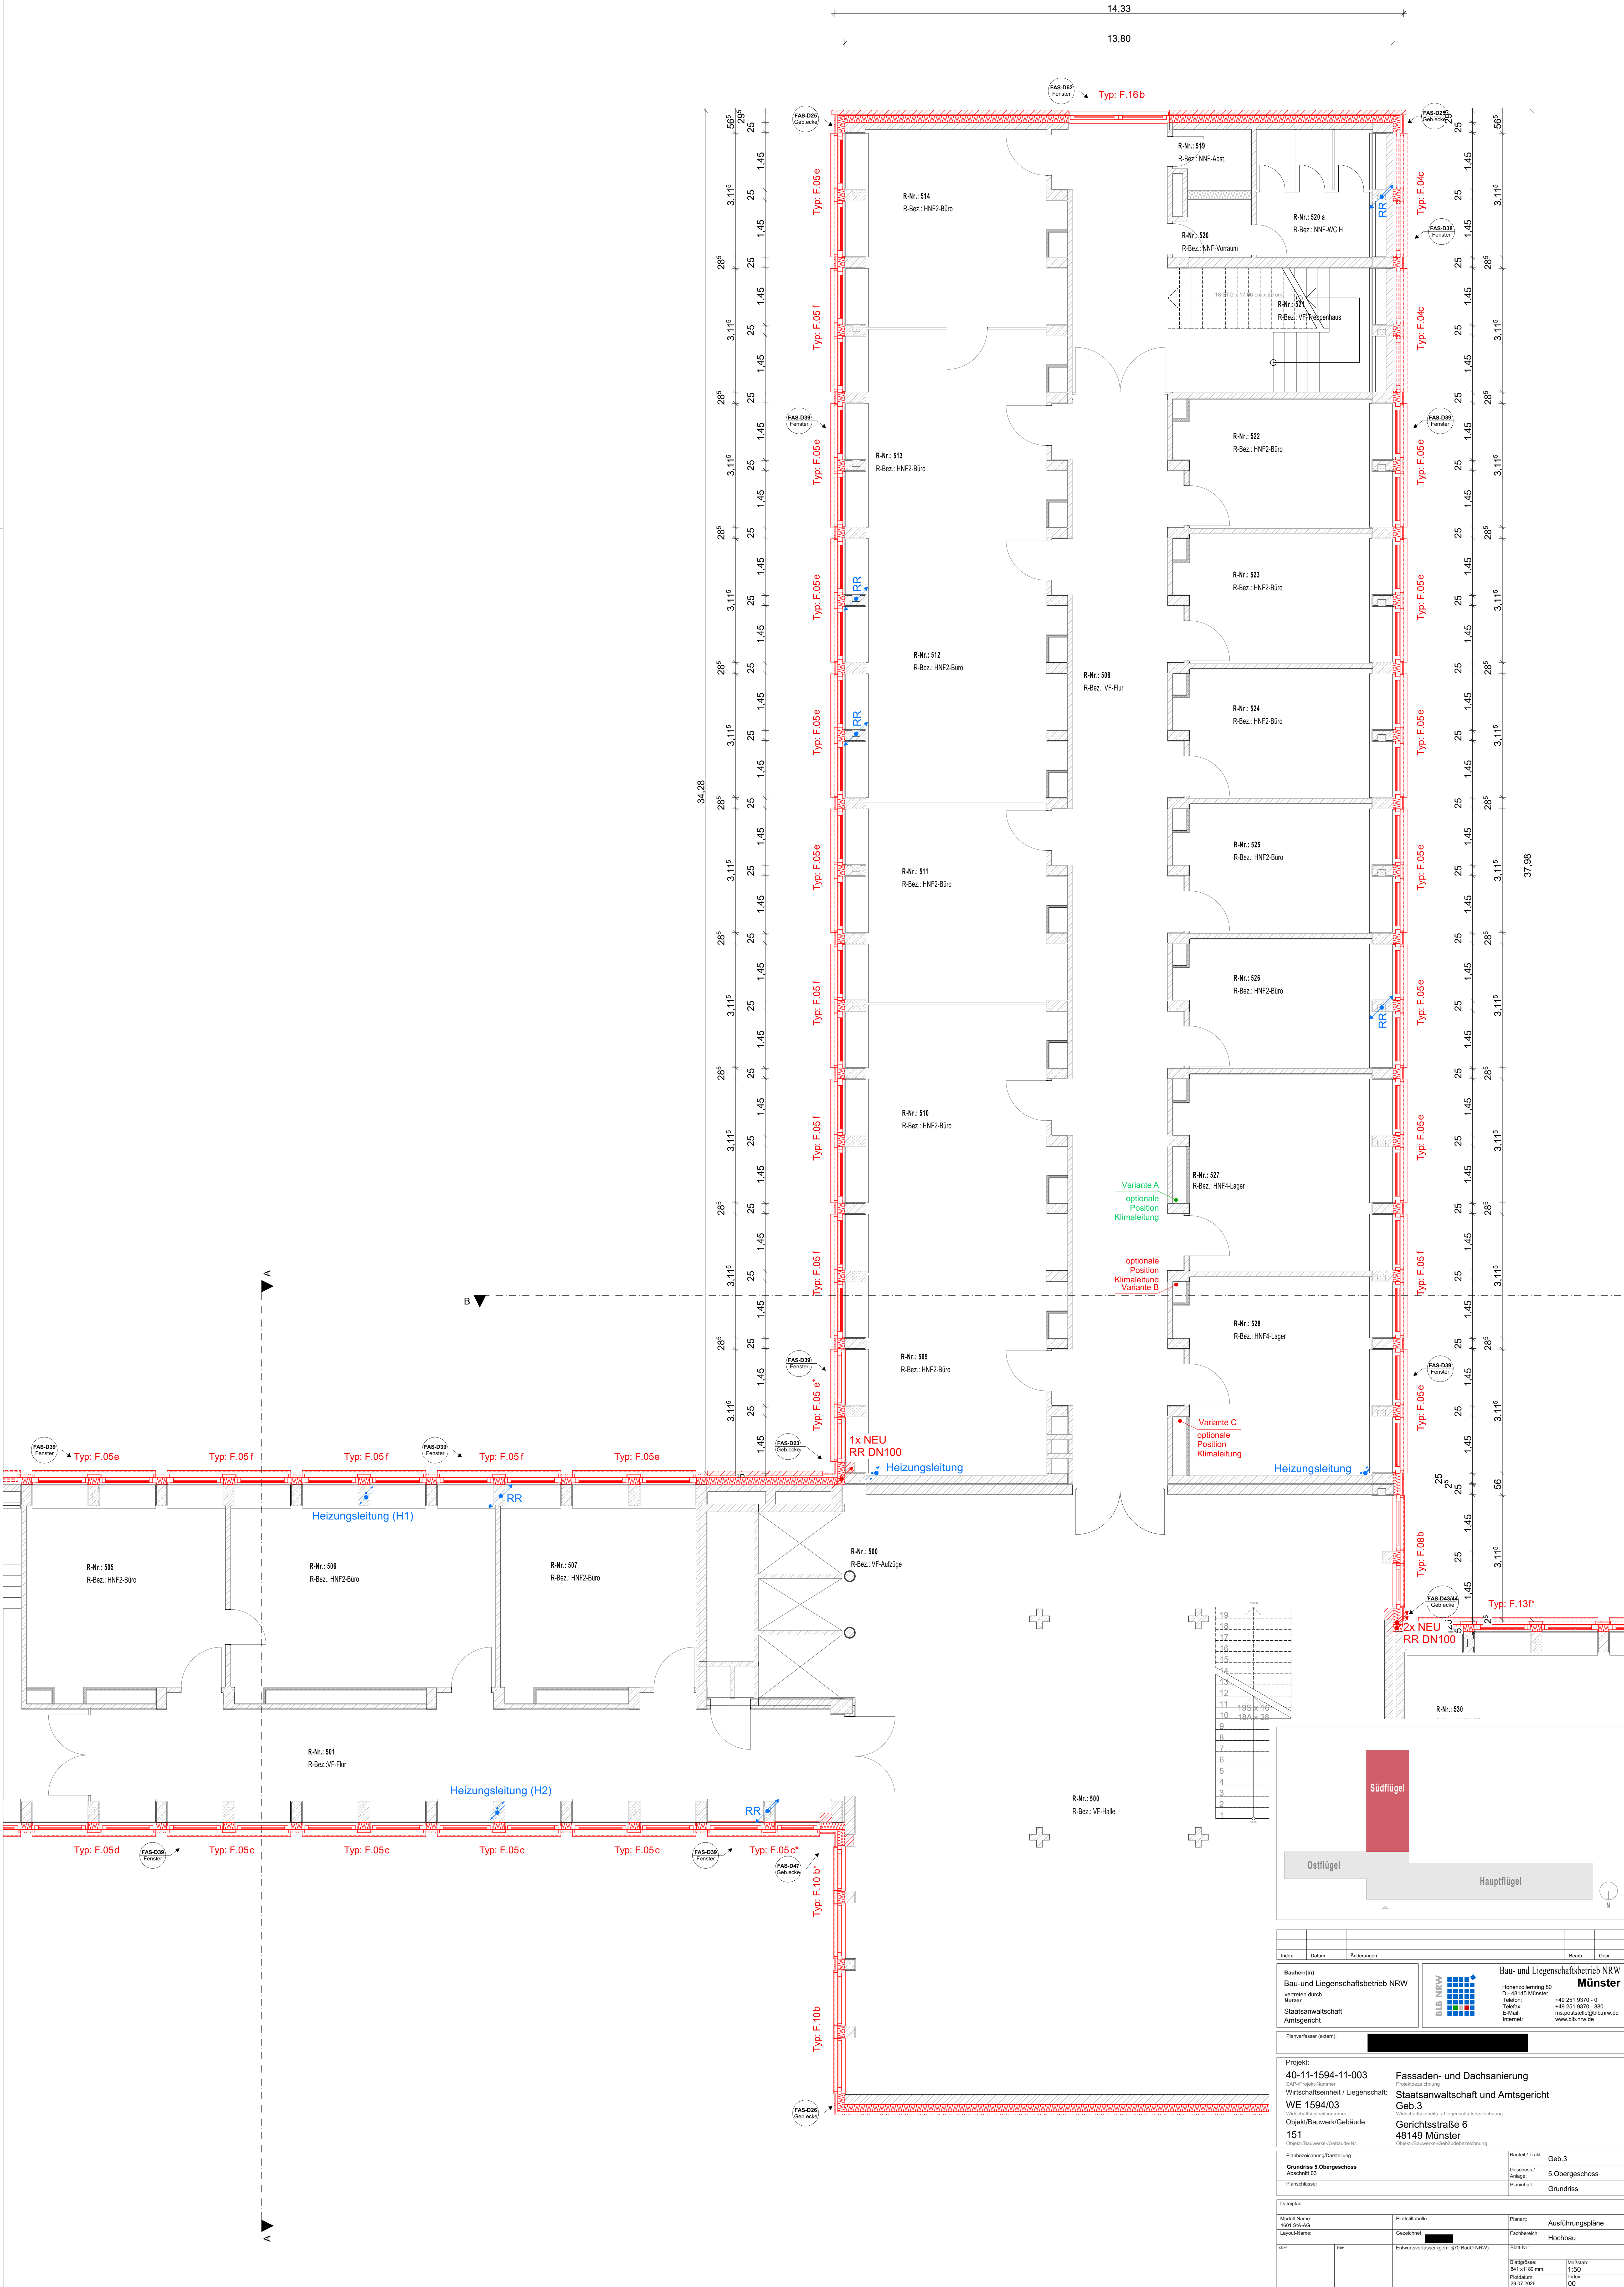

Index		Datum	Änderungen	Stadt	Geyr
Bauherr(in)				Bau- und Liegenschaftsbetrieb NRW	
Vertritten durch				Nutzer	
Staatsanwaltschaft				Amtsgericht	
Planverfasser (extern)				[Redacted]	
Projekt:				40-11-1594-11-003	
Wirtschaftseinheit / Liegenschaft:				Staatsanwaltschaft und Amtsgericht	
WE 1594/03				Geb. 3	
Wirtschaftseinheitsnummer				Liegenschaftsbezeichnung	
Objekt/Bauwerk/Gebäude				Gerichtsstraße 6	
151				48149 Münster	
Ersch.-Baueinheit/Gebäudebezeichnung				[Redacted]	
Planbezeichnung/Darstellung				Bauteil / Trakt:	
Grundriss 5.Obergeschoss				Geb. 3	
Abschnitt 03				Geschoss /	
Planstempel				Anlage	
				Planinhalt:	
				Grundriss	
Dateipfad:					
Modell-Name:		Pictetstabelle:		Planart:	
1607_SNA.4G		[Redacted]		Ausführungspläne	
Lageplan-Name:		Gezeichnet:		Fachbereich:	
		[Redacted]		Hochbau	
vsw		Bau		Blatt-Nr.:	
		Erfassung/Verfasser (ggw. 970 Bau/O NRW):		[Redacted]	
				Blattgröße:	
				841 x 1189 mm	
				Metertisch:	
				1:50	
				Pictetstempel:	
				Index	
				000	