



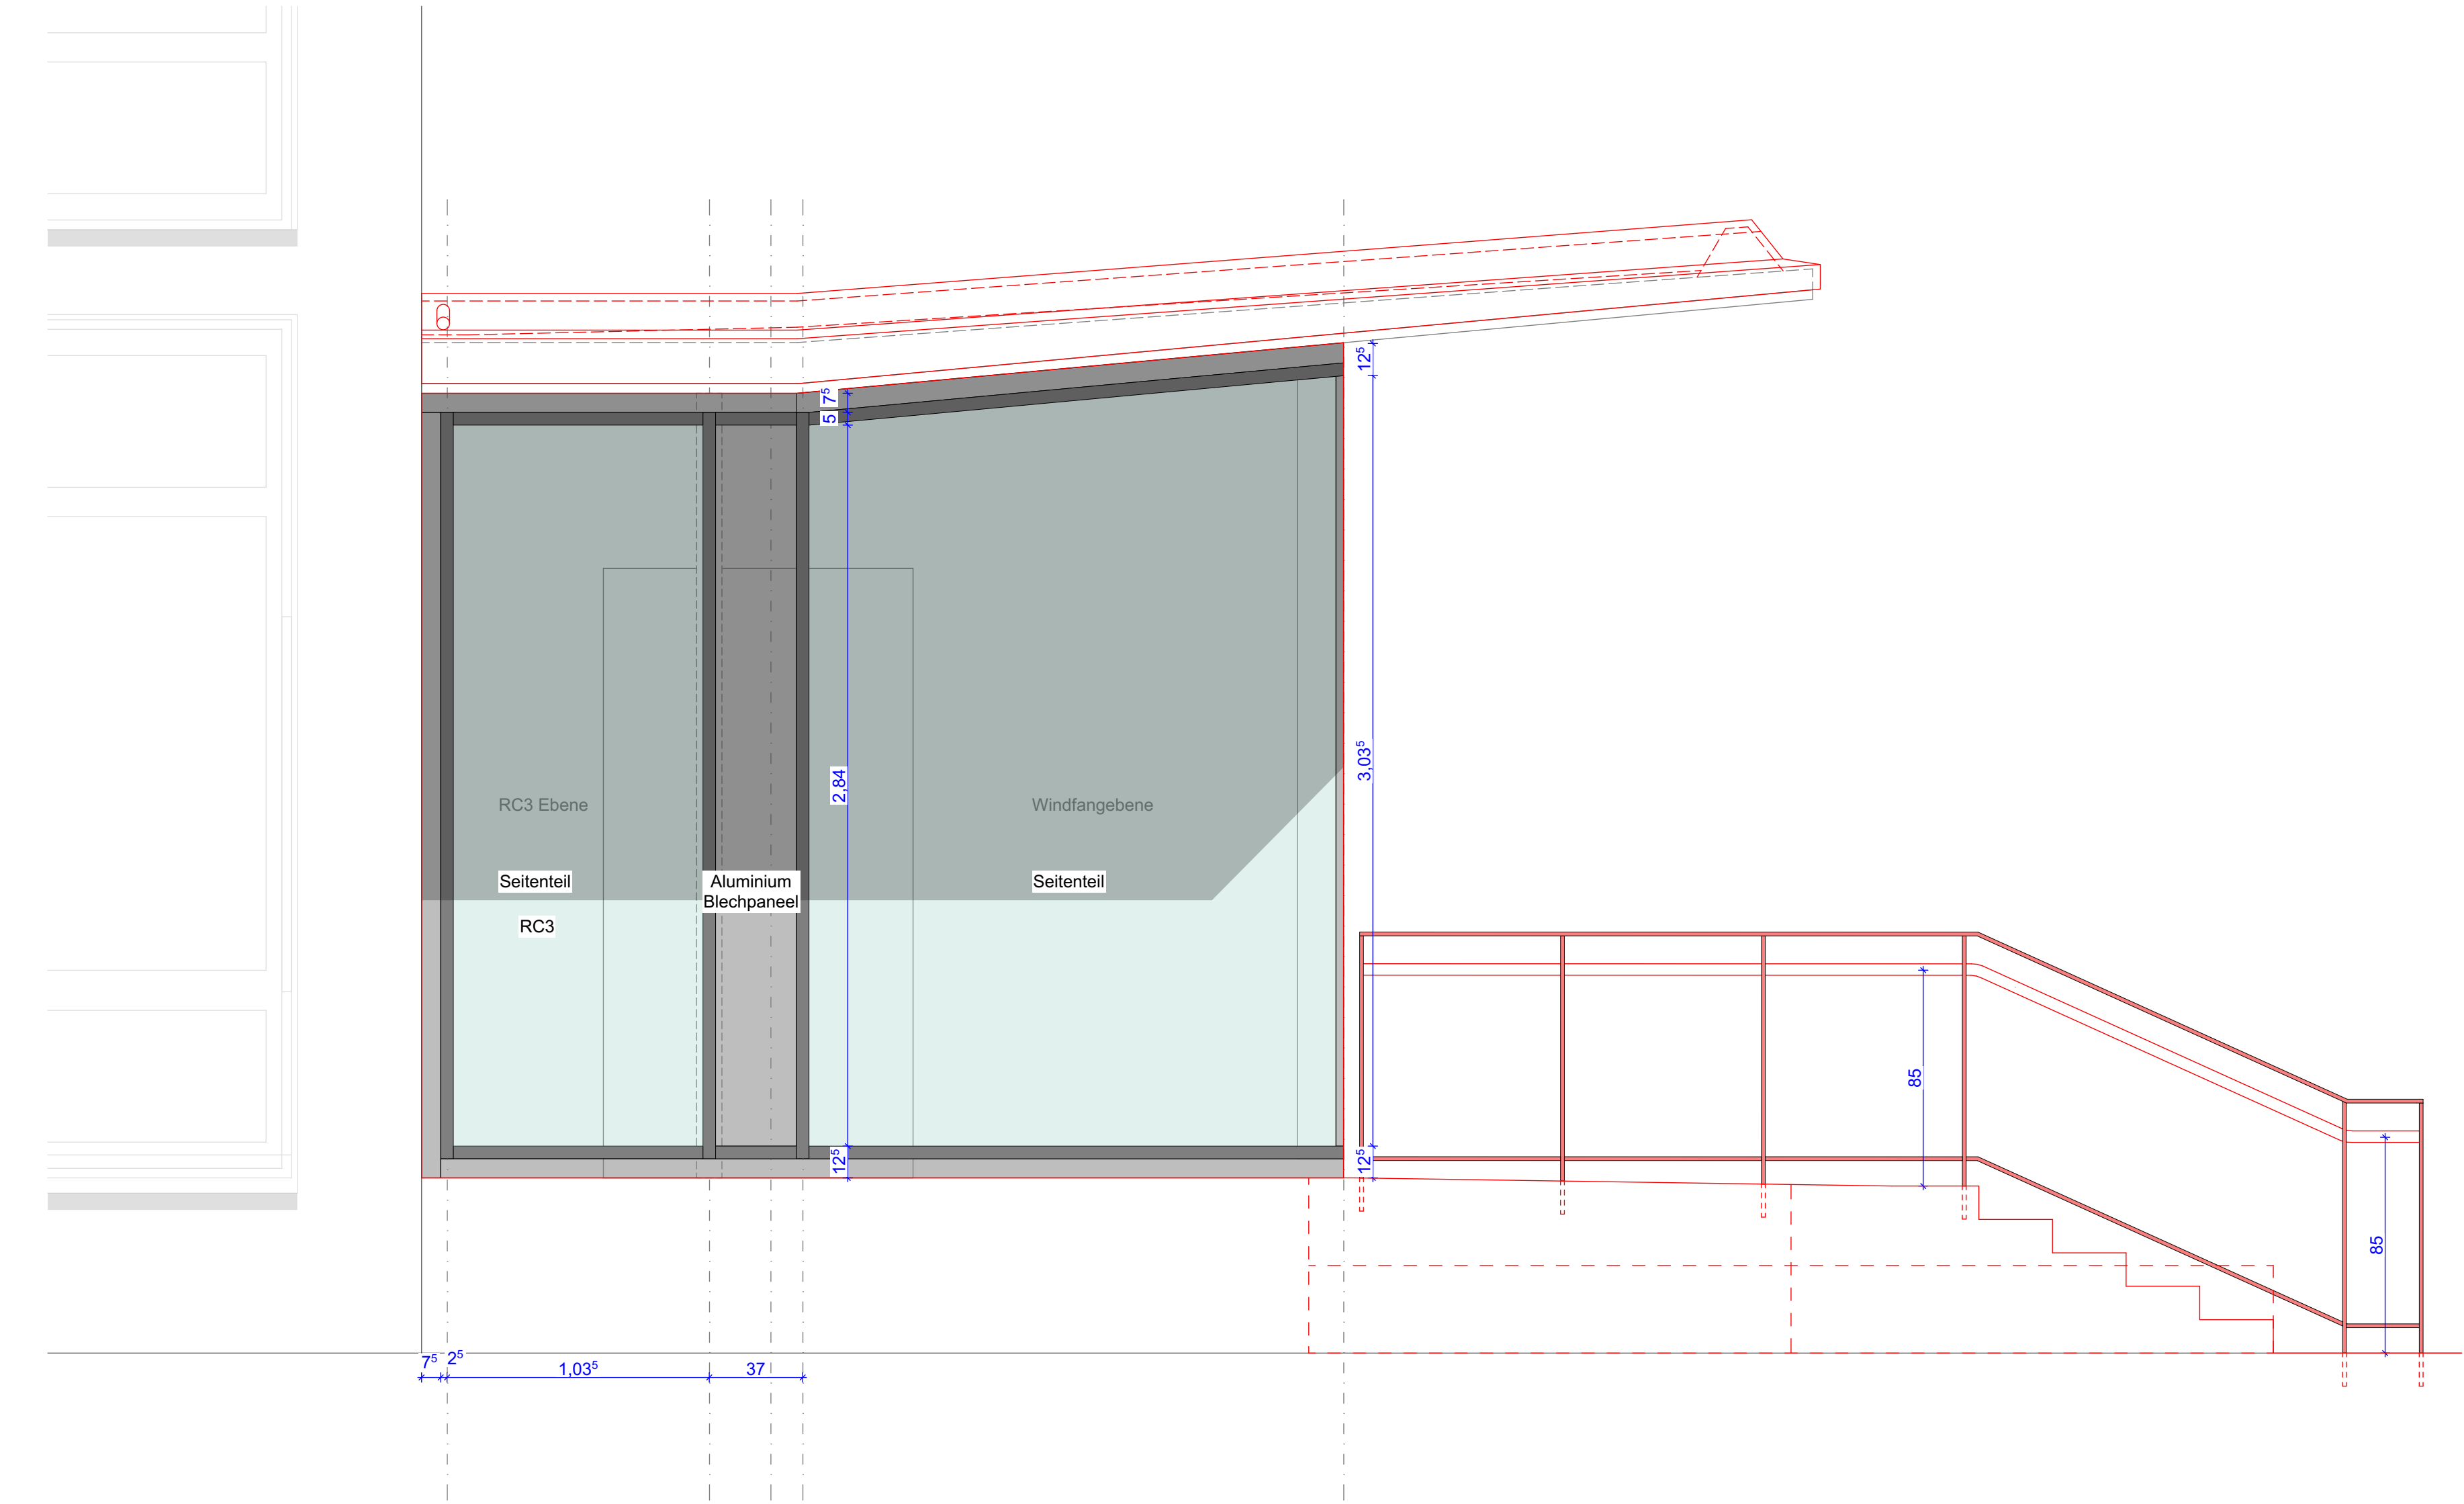


Ansicht Ost

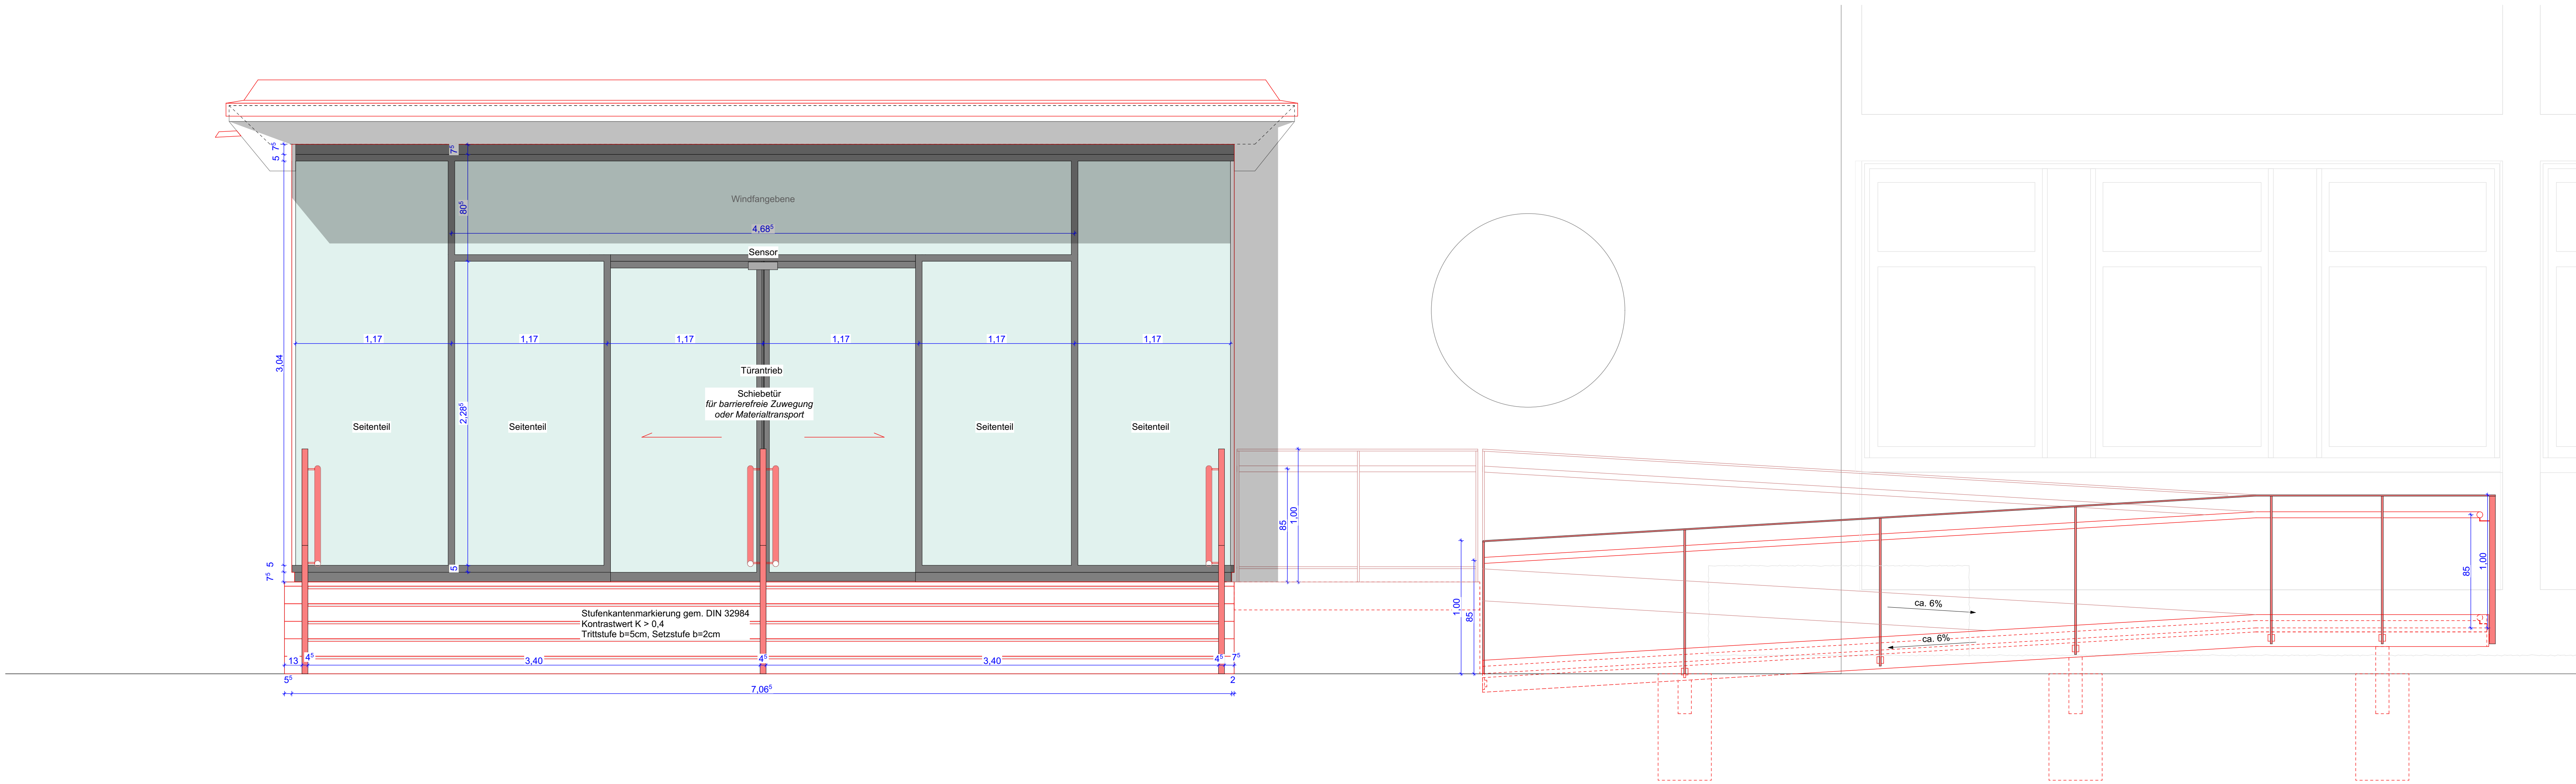

Ansicht Nord

HINWEIS
Alle Maße sind am Bau zu prüfen

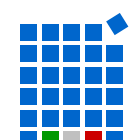Bauherr(in) Bau- und Liegenschaftsbetrieb NRW vertreten durch Nutzer Staatsanwaltschaft Amtsgericht		 Bau- und Liegenschaftsbetrieb NRW Münster Hohenzaunerring 80 D - 48145 Münster Telefon: +49 251 9370 - 0 Telefax: +49 251 9370 - 180 E-Mail: ms.poststelle@blb.nrw.de Internet: www.blb.nrw.de	
Planverfasser (extern):			
Projekt: 40-11-1594-11-003 Sach-/Projektname Wirtschaftseinheit / Liegenschaft: WE 1594/03 Objekt/Bauwerk/Gebäude 151 Objekt-Bauwerks-Gebäude-Nr.		Fassaden- und Dachsanierung Staatsanwaltschaft und Amtsgericht Geb. 3 Wirtschaftseinheits- / Liegenschaftsbezeichnung Gerichtsstraße 6 48149 Münster Objekt-Bauwerks-Gebäudebezeichnung	
Planbezeichnung/Darstellung Sanierung Haupteingang Herstellen eines barrierefreien Zugangs mit energetischer Sanierung		Bauteil / Trakt: Geb. 3 Gebäude / Anlage: Planinhalt: PAA 14 - Haupteingang	
Dateipfad			
Modell-Name: Layout-Name: Datei:		Prototypenbezeichnung: Gezeichnet: Entwurfsverfasser (ggw. §70 BauO NRW):	
Planart: Fachbereich: Blatt-Nr. Blatt-Größe: Blatt-Format: Blatt-Nummer: Blatt-Titel:		Planart: Ausführungsplanung Hochbau Blatt-Nr.: Blatt-Größe: Blatt-Format: Blatt-Nummer: Blatt-Titel:	