

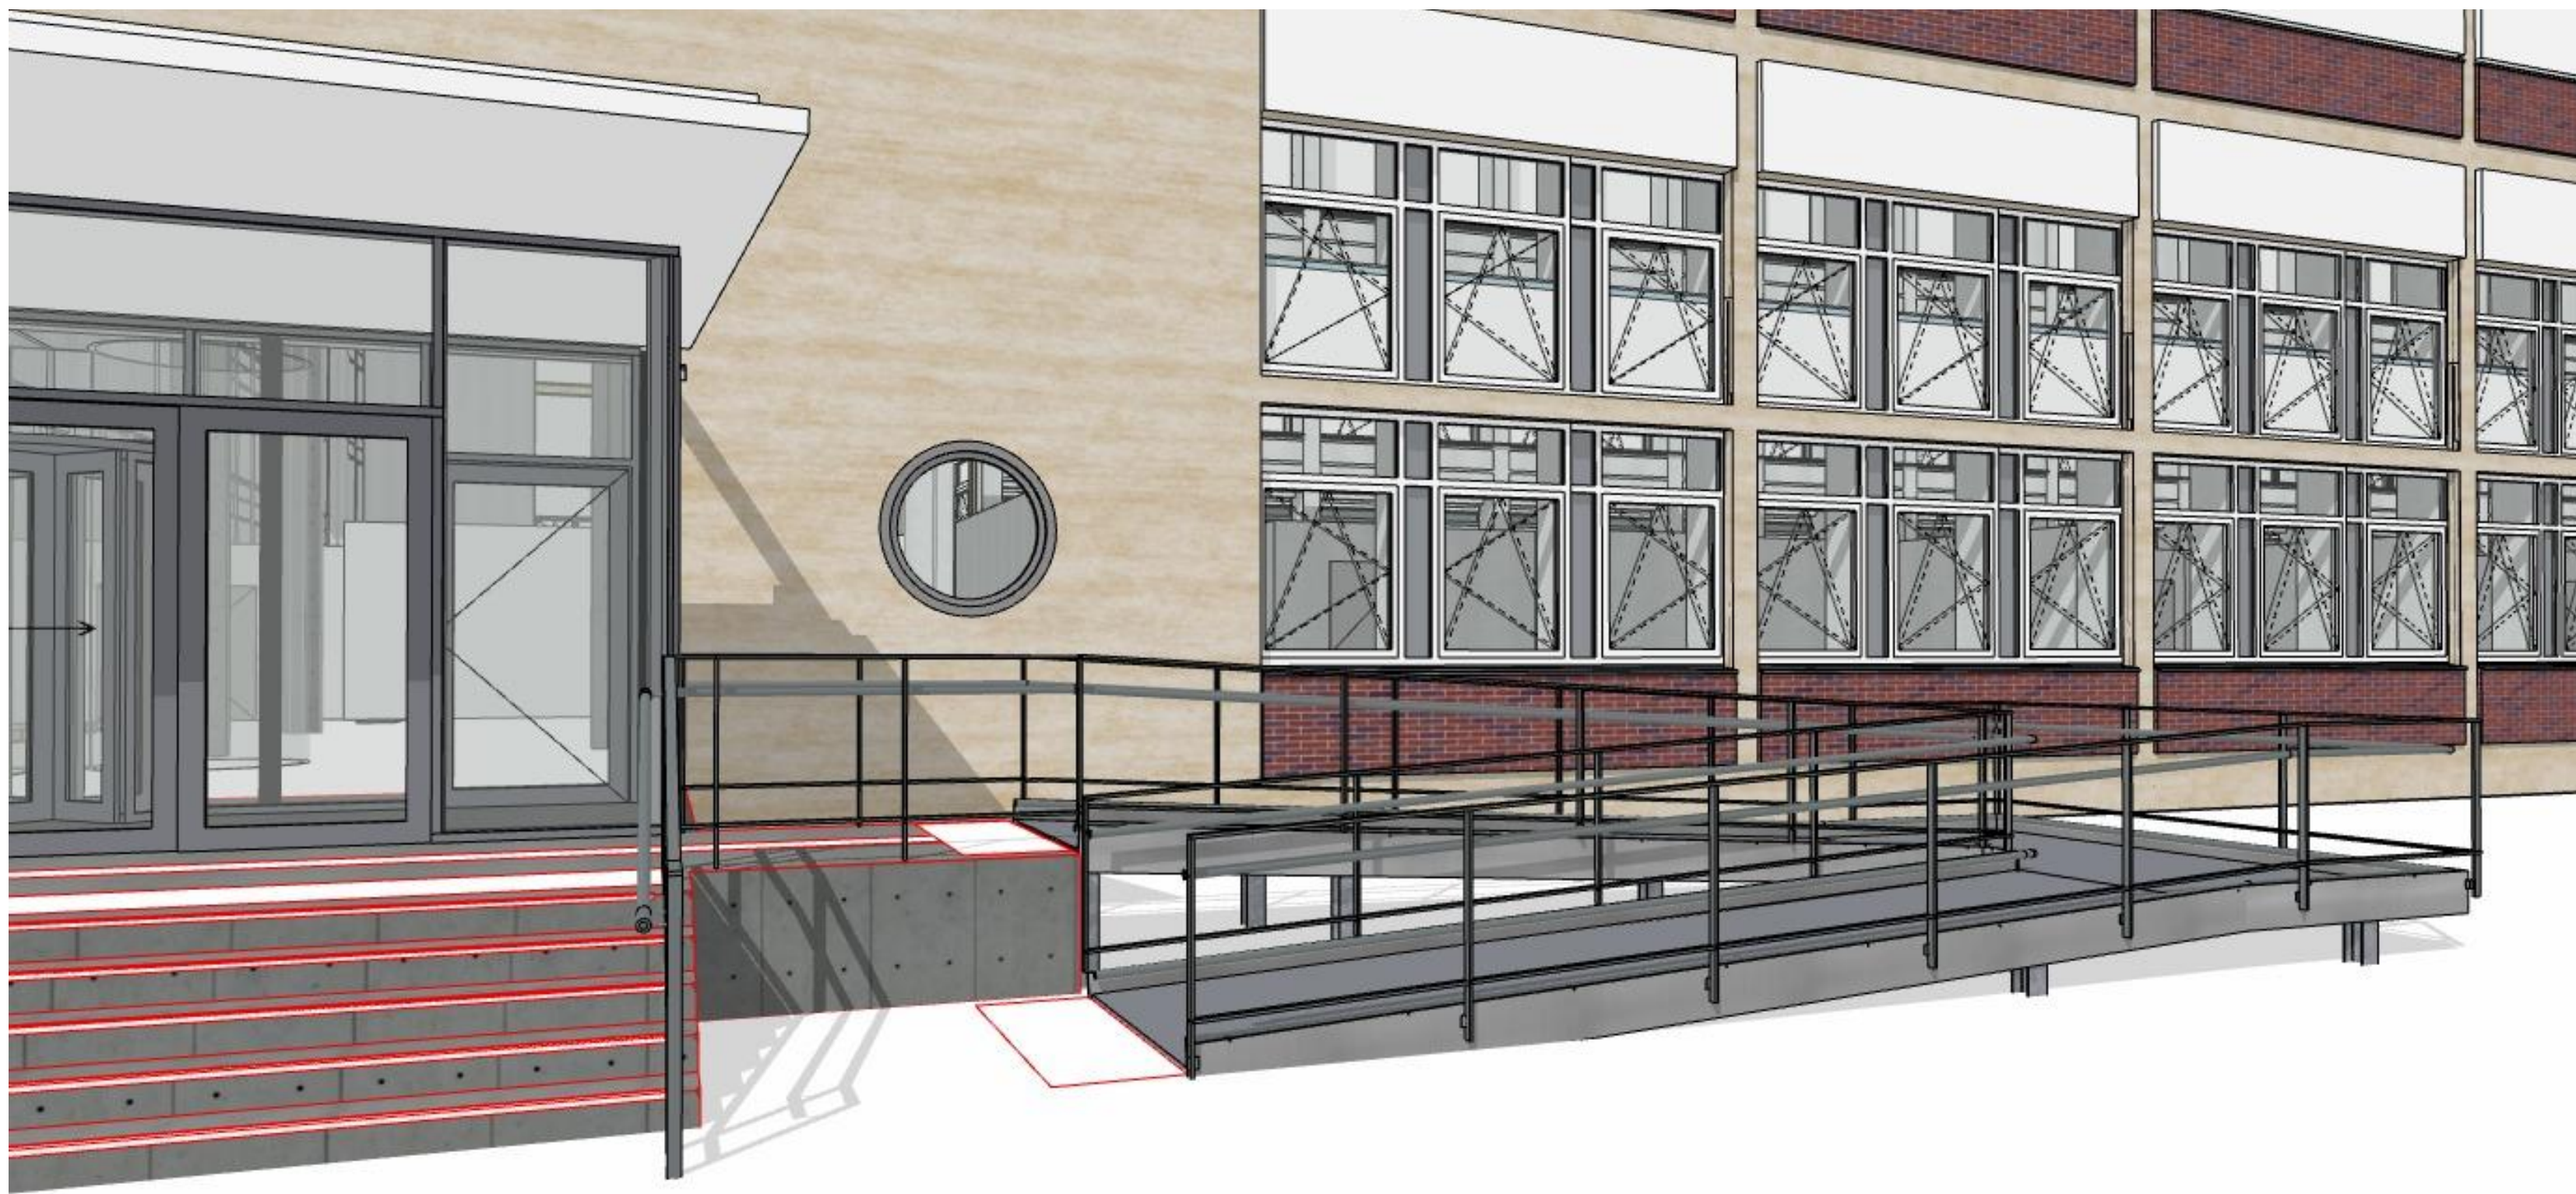


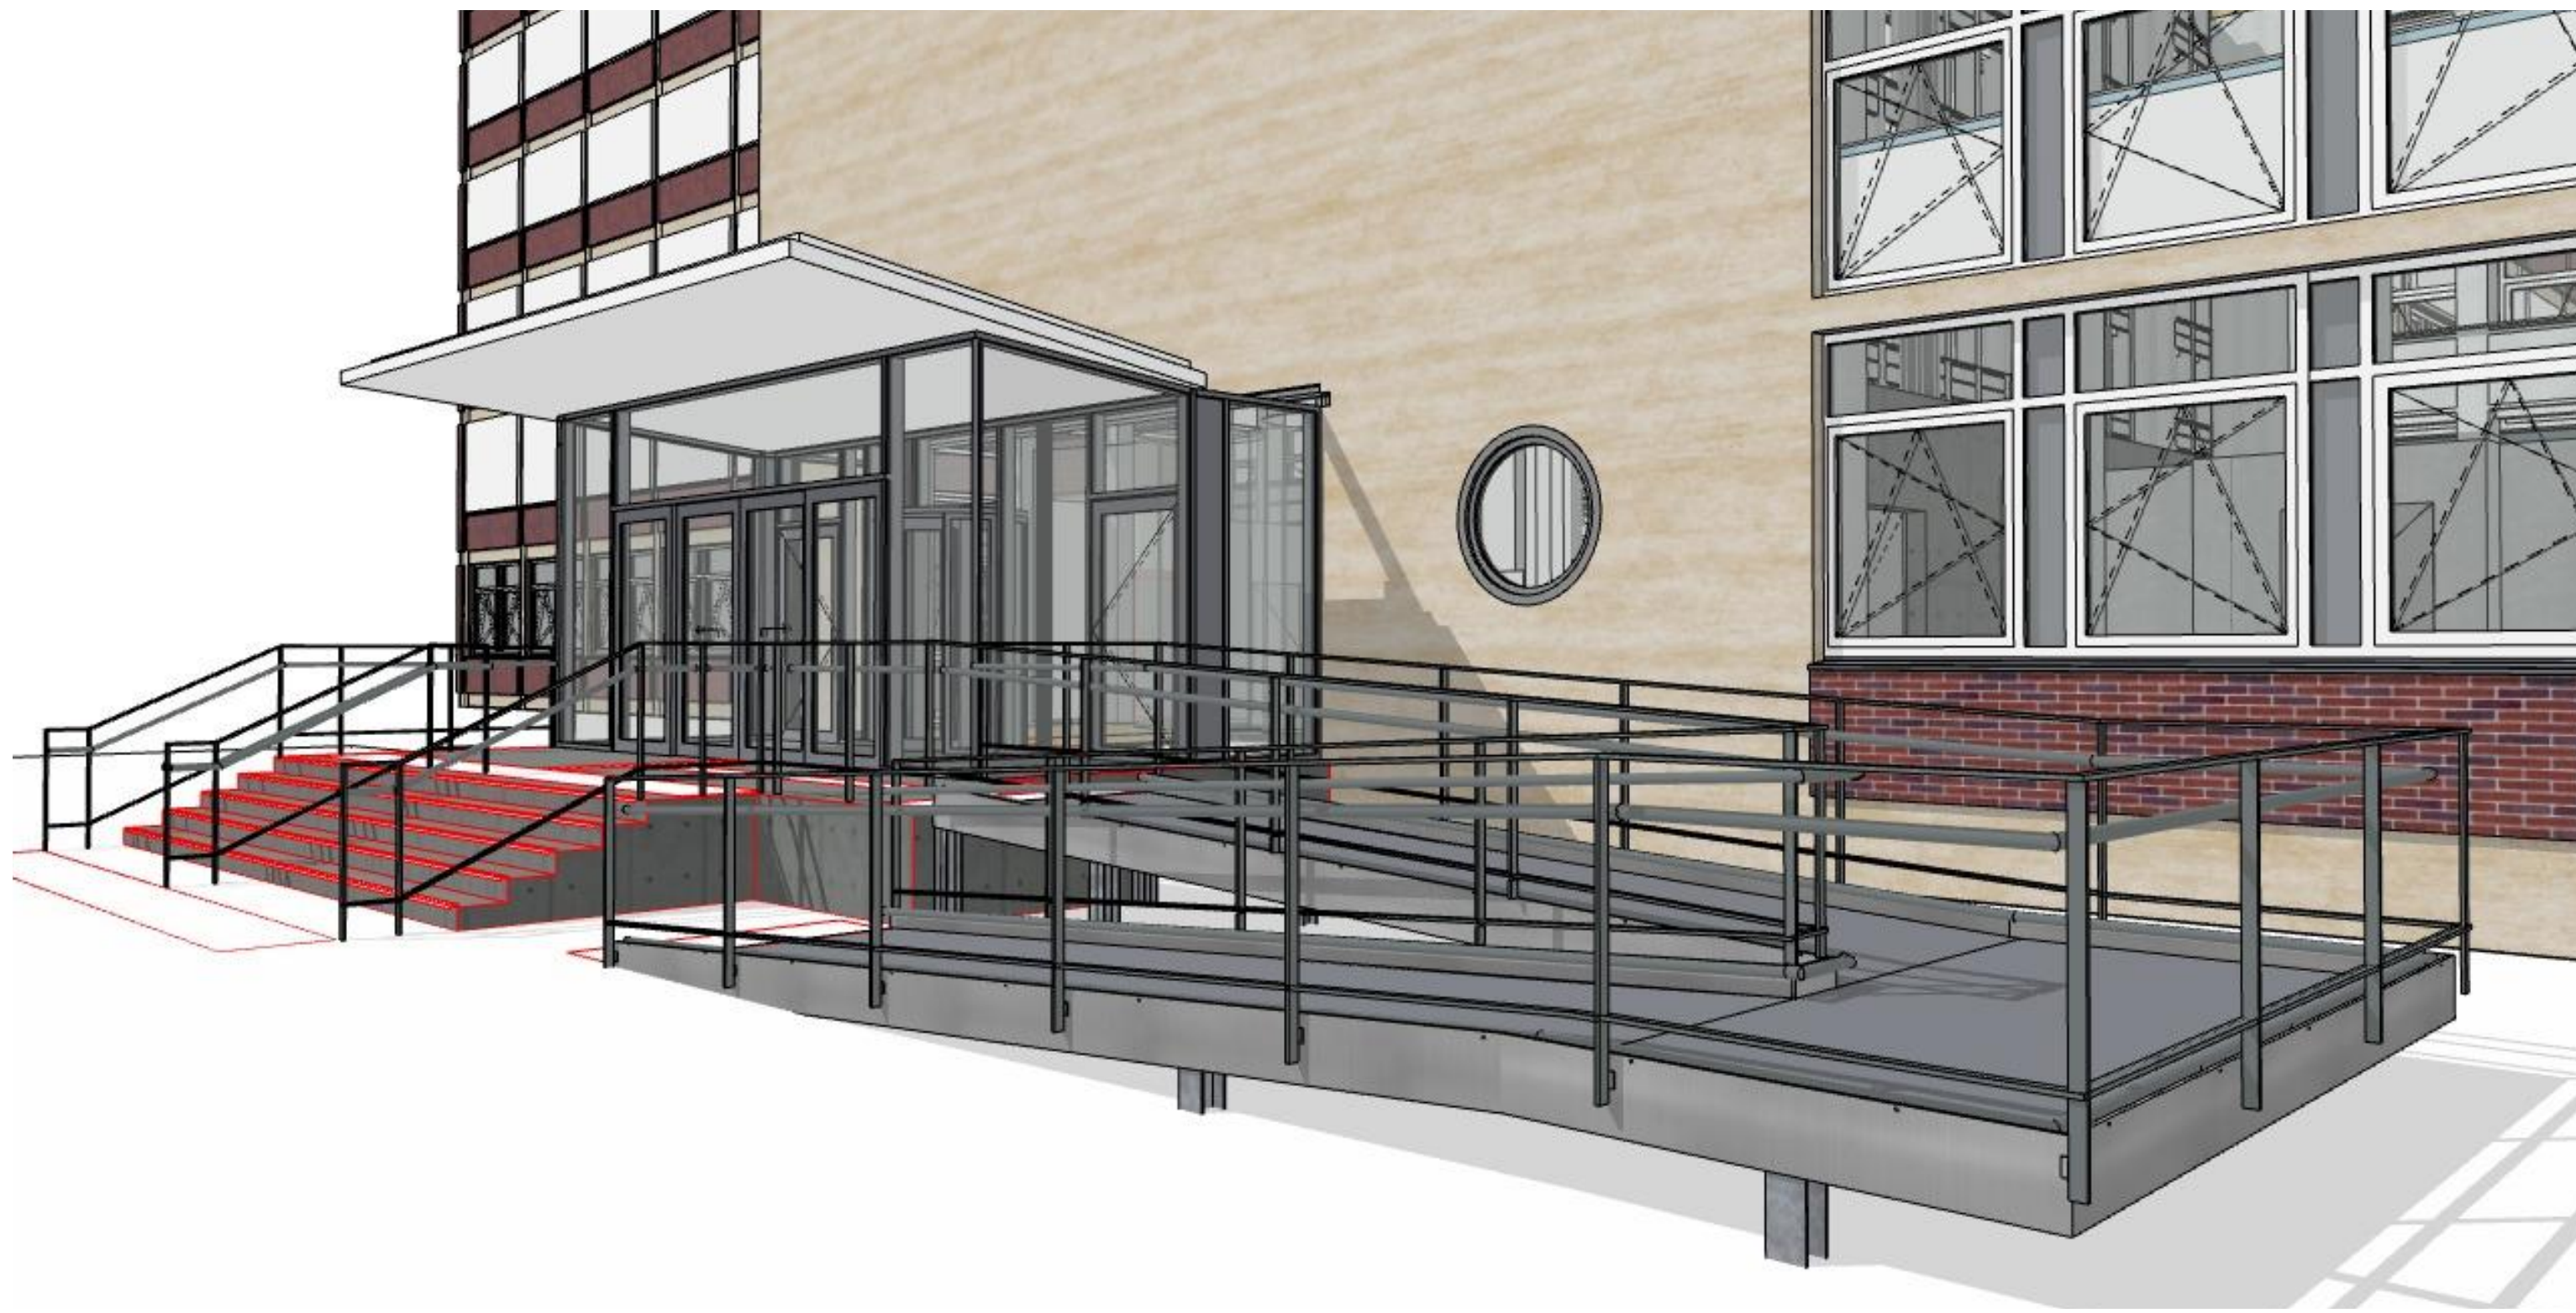

Perspektive

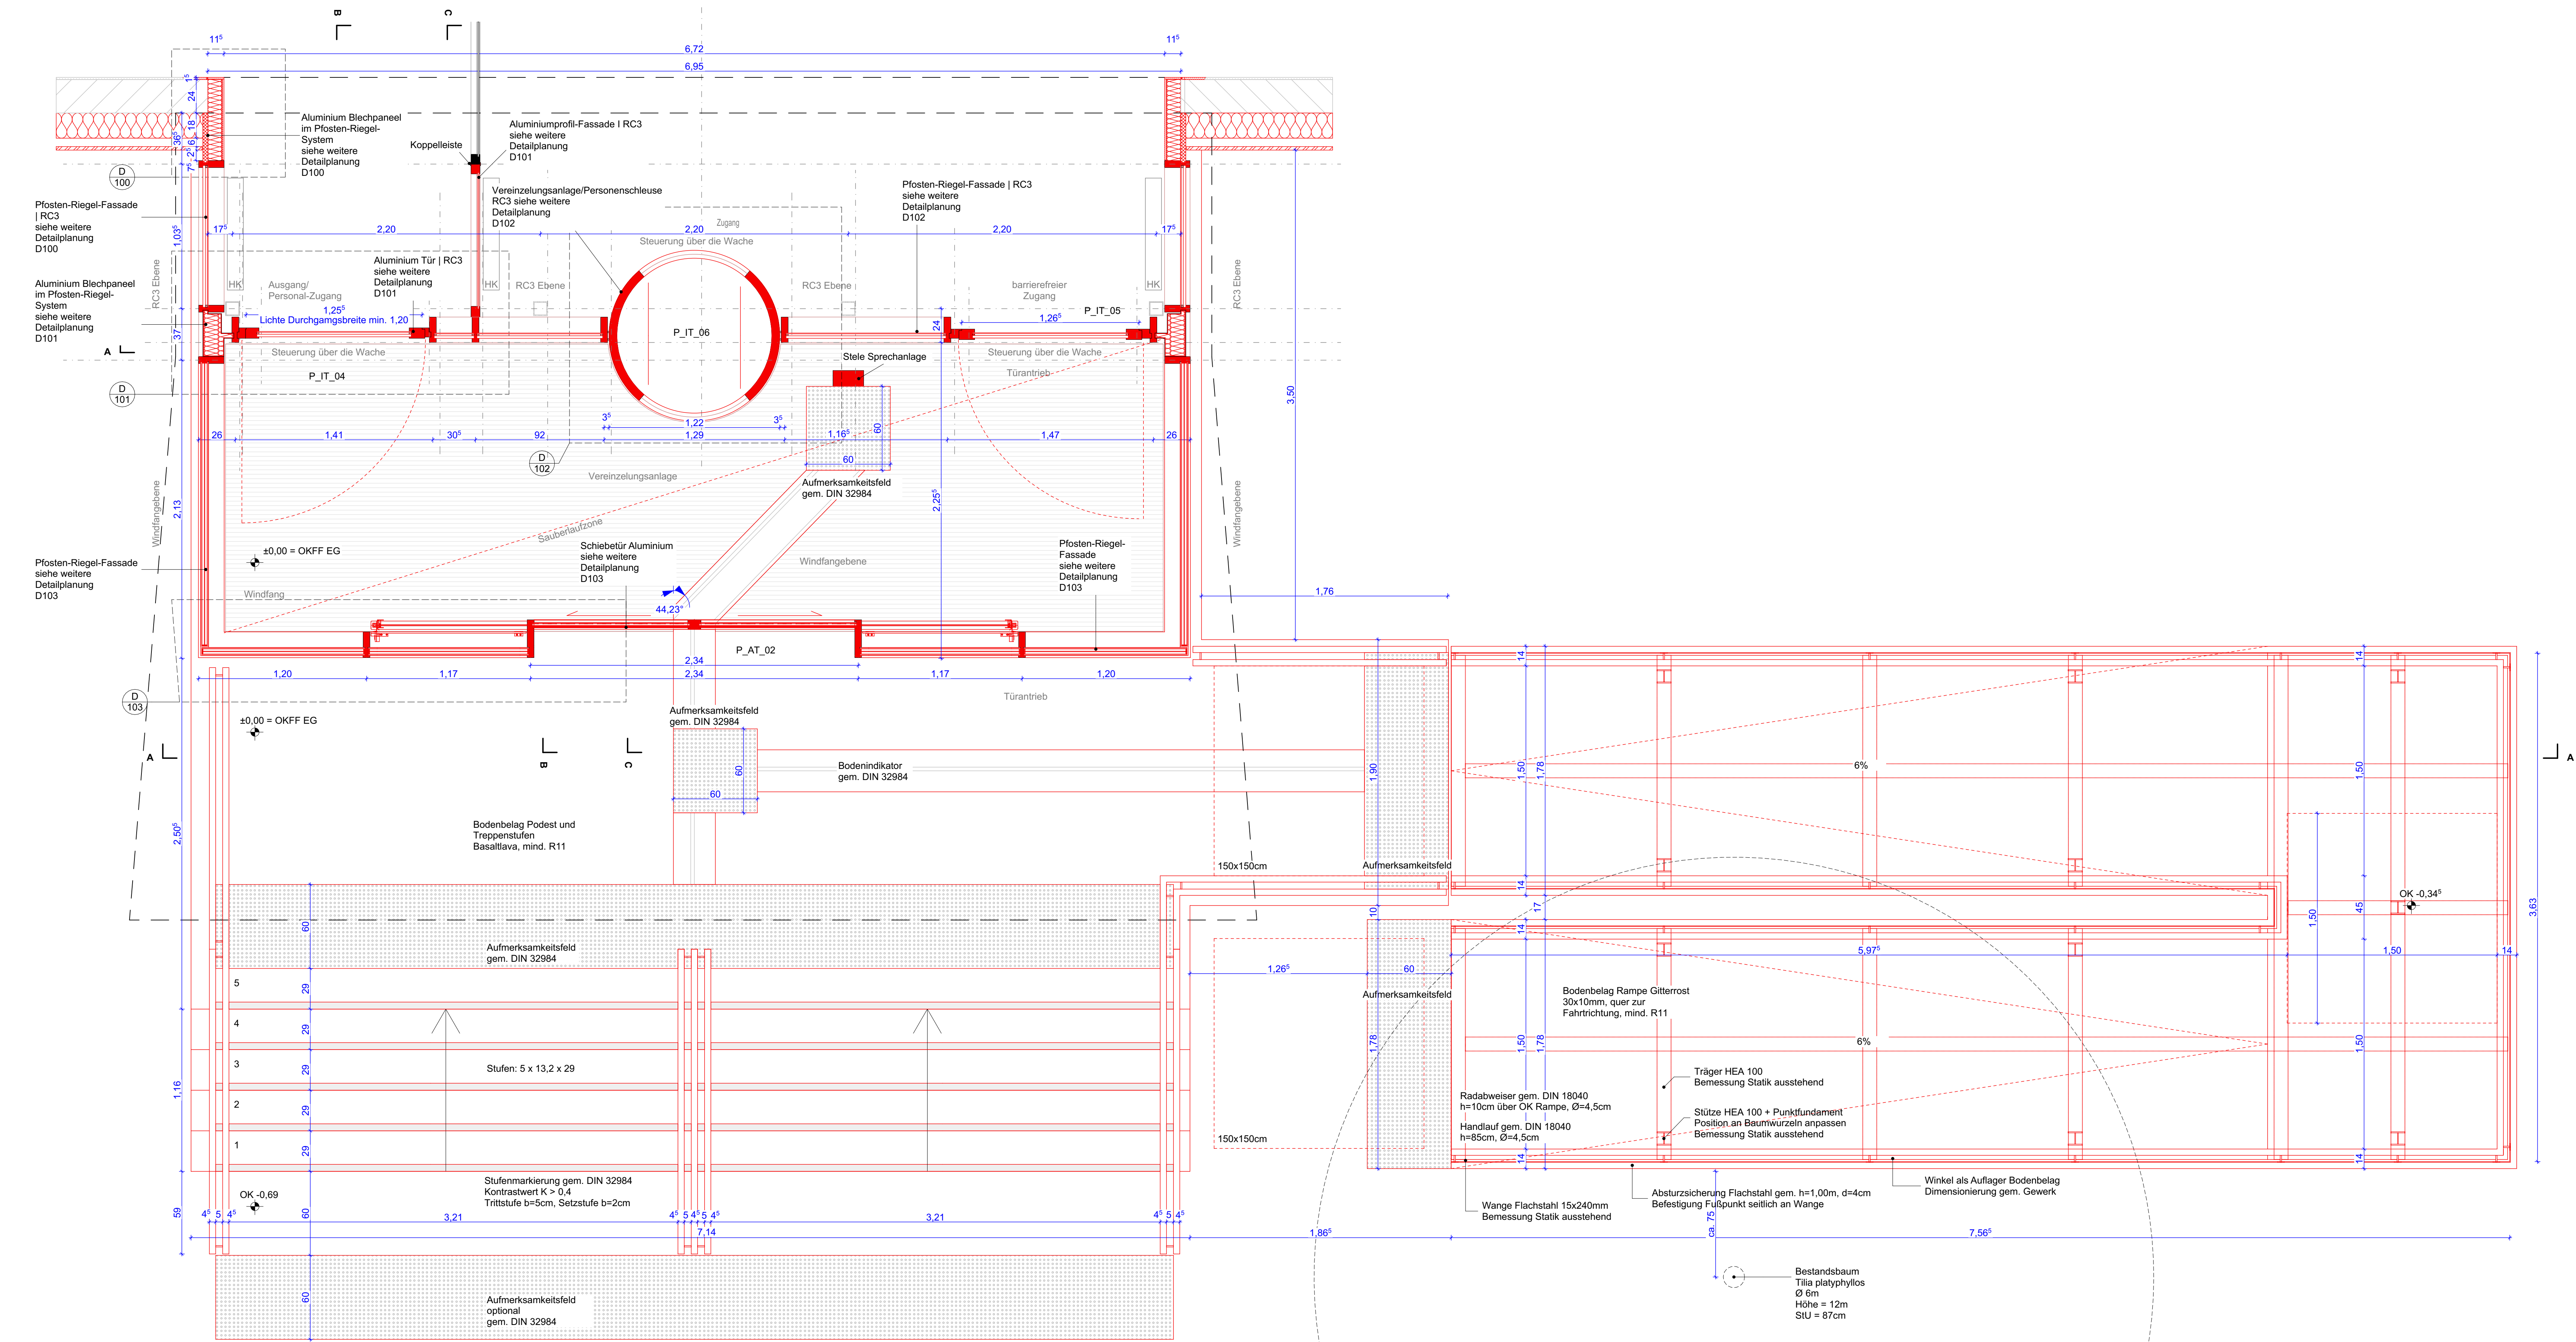

Grundriss Haupteingang

HINWEIS  
Alle Maße sind am Bau zu prüfen

|   |  |   |  |
|---|--|---|--|
| Bauherr(in)<br>Bau- und Liegenschaftsbetrieb NRW<br>vertreten durch<br>Nutzer<br>Staatsanwaltschaft<br>Amtsgericht                                               |  | Bau- und Liegenschaftsbetrieb NRW<br>Münster<br>Hohenzaunerring 80<br>D-48145 Münster<br>Telefon: +49 251 9370-0<br>Telefax: +49 251 9370-180<br>E-Mail: ms.poststelle@blb.nrw.de<br>www.blb.nrw.de |  |
| Planverfasser (extern):   |  | [REDACTED]   |  |
| Projekt:<br>40-11-1594-11-003<br>Sach-Objekt-Nummer<br>Wirtschaftseinheit / Liegenschaft: WE 1594/03<br>Objekt/Bauwerk/Gebäude 151<br>Objekt-Bauwerks-Objekt-Nr. |  | Fassaden- und Dachsanierung<br>Staatsanwaltschaft und Amtsgericht<br>Geb. 3<br>Wirtschaftseinheit - Liegenschaftsbezeichnung<br>Gerichtsstraße 6<br>48149 Münster<br>Objekt-Bauwerks-Objekt-Nr.     |  |
| Planbezeichnung/Darstellung<br>Sanierung Haupteingang<br>Herstellen eines barrierefreien Zugangs mit energetischer Sanierung                                     |  | Bauwerk / Trakt:<br>Geb. 3<br>Geschosse / Anlage:<br>Planmerkmal:<br>PAA 14 - Haupteingang   |  |
| Dateipfad:<br>Model-Name:<br>Layout-Name:<br>Datei:   |  | Profilatabelle:<br>Gezeichnet:<br>Entwurfsverfasser (ggm. §70 BauO NRW):   |  |
| Blatt-Nr.:<br>1189-4841 mm<br>Blattgröße:<br>1:20<br>Datum:<br>07.08.2016                                                                                        |  | Planart:<br>Ausführungsplanung<br>Fachbereich:<br>Hochbau<br>Modus:<br>1:20<br>Datei:<br>00   |  |