


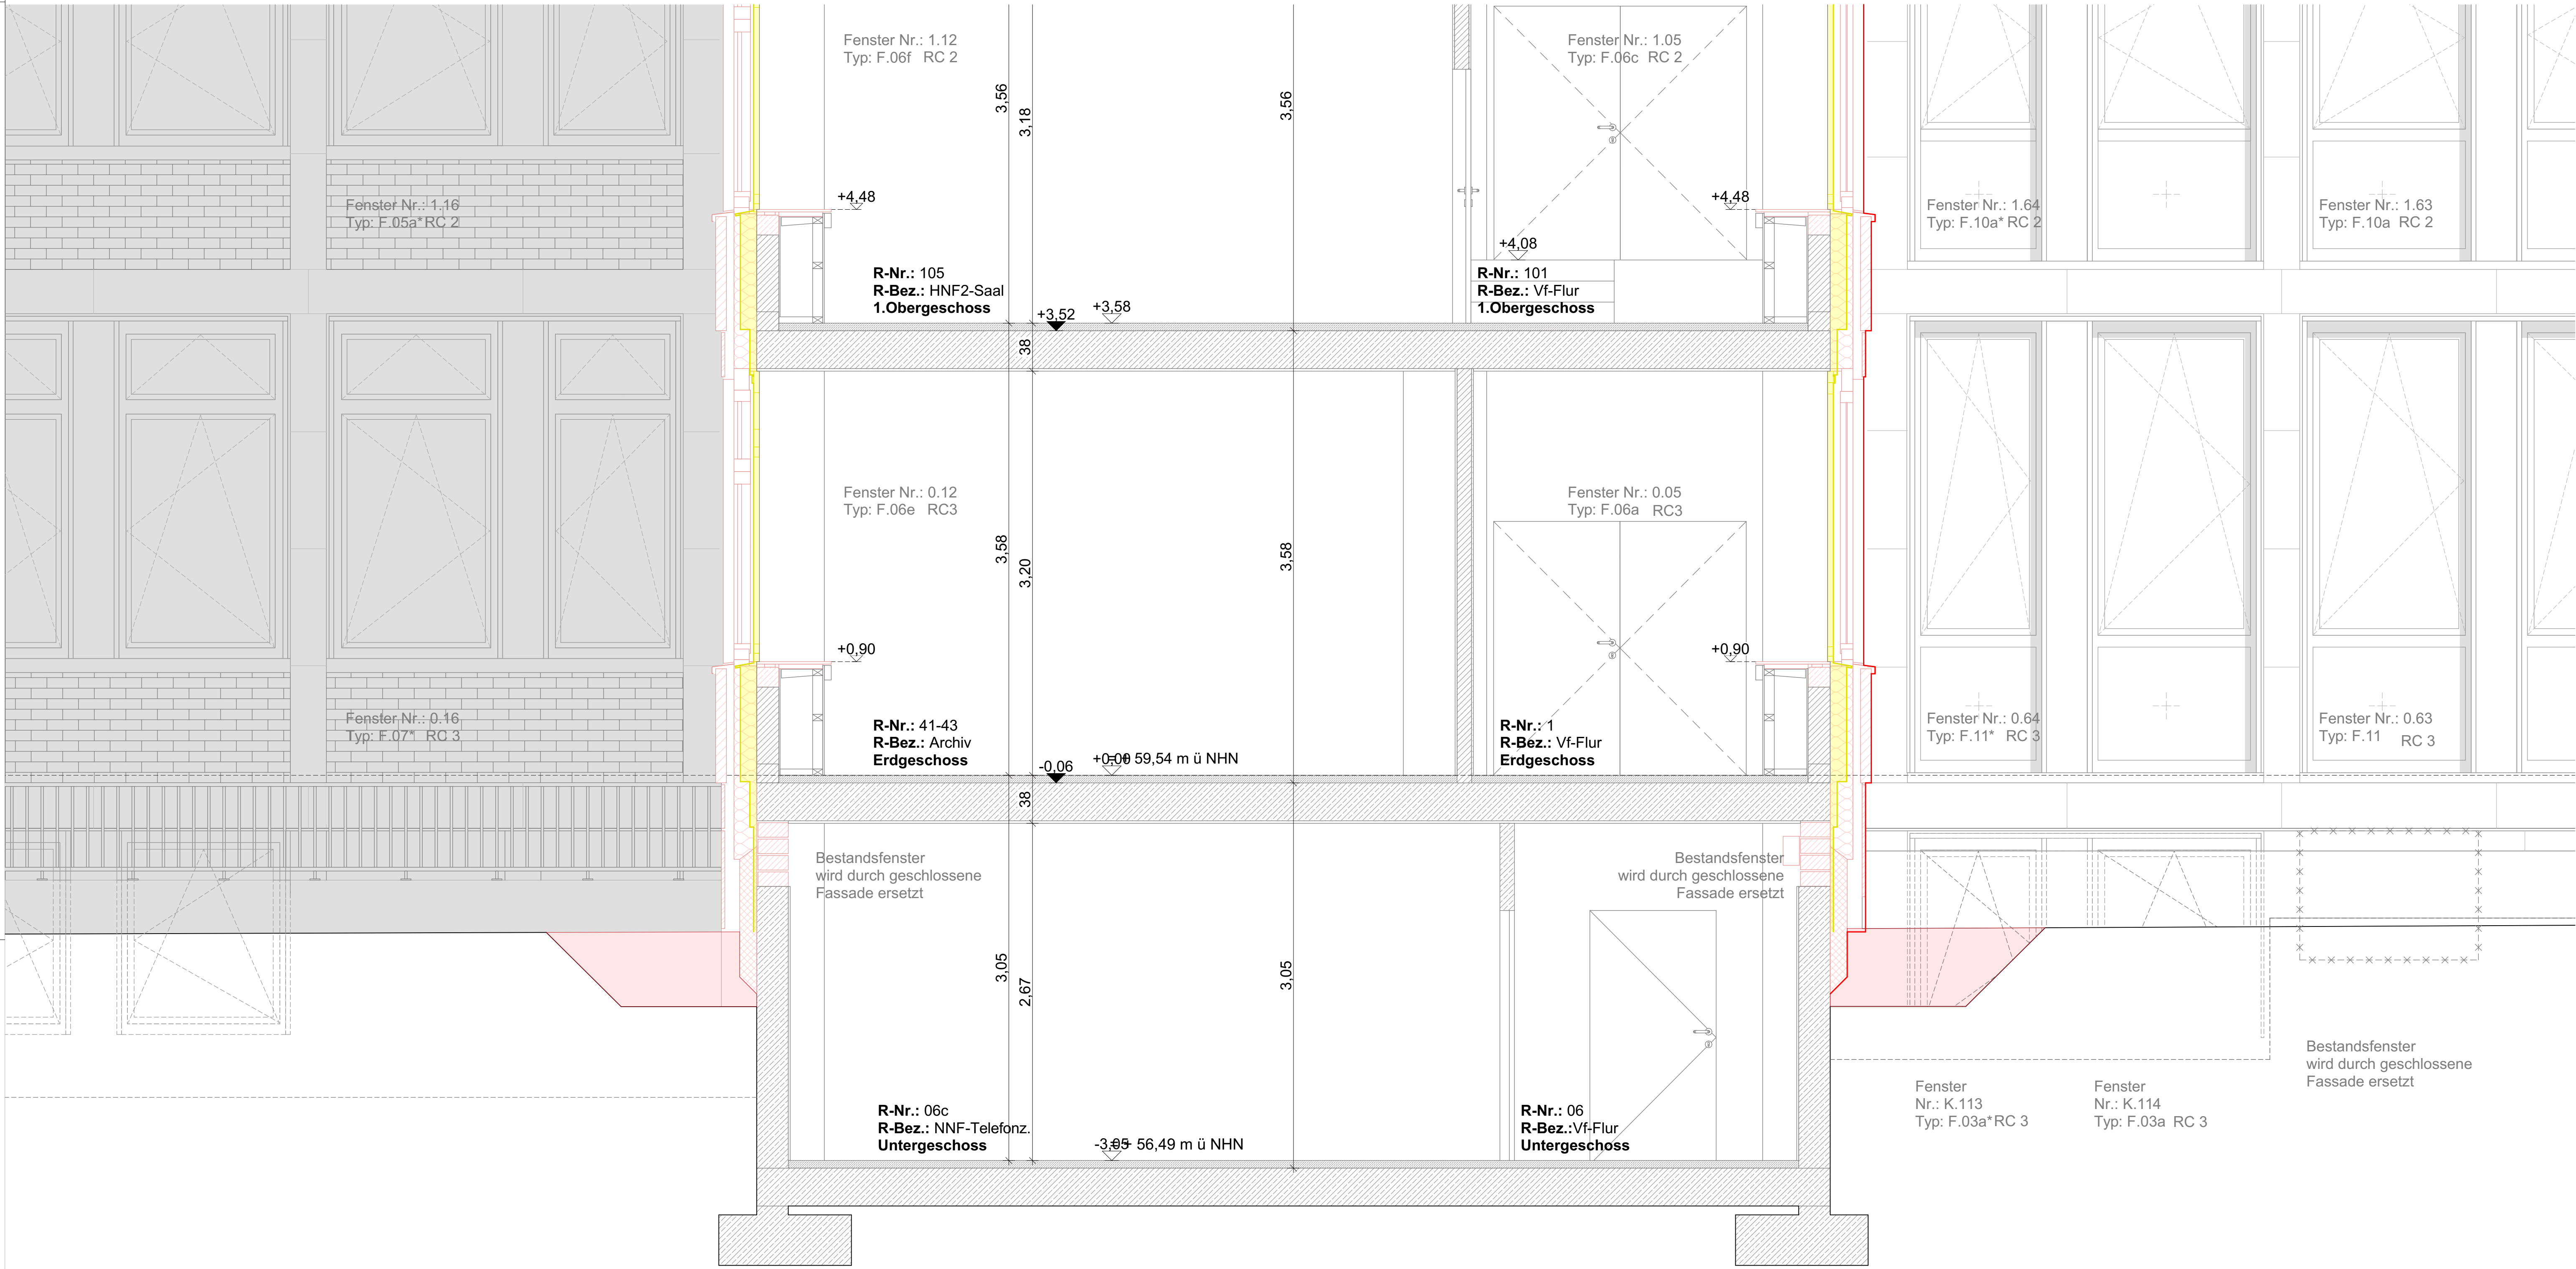

Index	Datum	Änderungen		Staub	Opp
Bauherr(in) Bau- und Liegenschaftsbetrieb NRW vertreten durch Nutzer Staatsanwaltschaft Amtsgericht			BLB NRW Hörsingstr. 80 D-48149 Münster Telefon: +49 251 9370-0 Telefax: +49 251 9370-880 E-Mail: msl.poststelle@blb.nrw.de Internet: www.blb.nrw.de Bau- und Liegenschaftsbetrieb NRW Münster		
Planverfasser (extern): 					
Projekt: 40-11-1594-11-003 Sach-/Projekt-Nummer Wirtschaftseinheit / Liegenschaft: WE 1594/03 Wirtschaftsrechtsnummer Objekt/Bauwerk/Gebäude 151 Orts-/Bauwerks/Gebäude-Nr.			Fassaden- und Dachsanierung Staatssanwaltschaft und Amtsgericht Geb. 3 Wirtschaftseinheit / Liegenschaftsbezeichnung Gerichtsstraße 6 48149 Münster Orts-/Bauwerks-/Gebäudebezeichnung		
Planbezeichnung/Garstellung Abbruch Schnitt A-A			Bauzeit / Trakt: Geb. 3 Geschoss / Anlage: Pflanzhof Bestand/Abbruch/Neubau-Schnitt		
Pflanzstapel					
Dateipfad:					
Modell-Name: 1501_BLA-AG Lageplan-Name:		Pflanzstabelle: Geschoss: Lageplan-Name:		Planart: Ausführungspläne Fachbereich: Hochbau	
Site:	Site:	Erfassungsskizze (gem. §70 BauO NRW)		Blatt-Nr.: Blattgröße: 841 x 1189 mm Pflanzst.: 29.07.2009	
				Merkmal: 1:25 Masse: 00	