






Ansicht Tür T.02
M 1:10

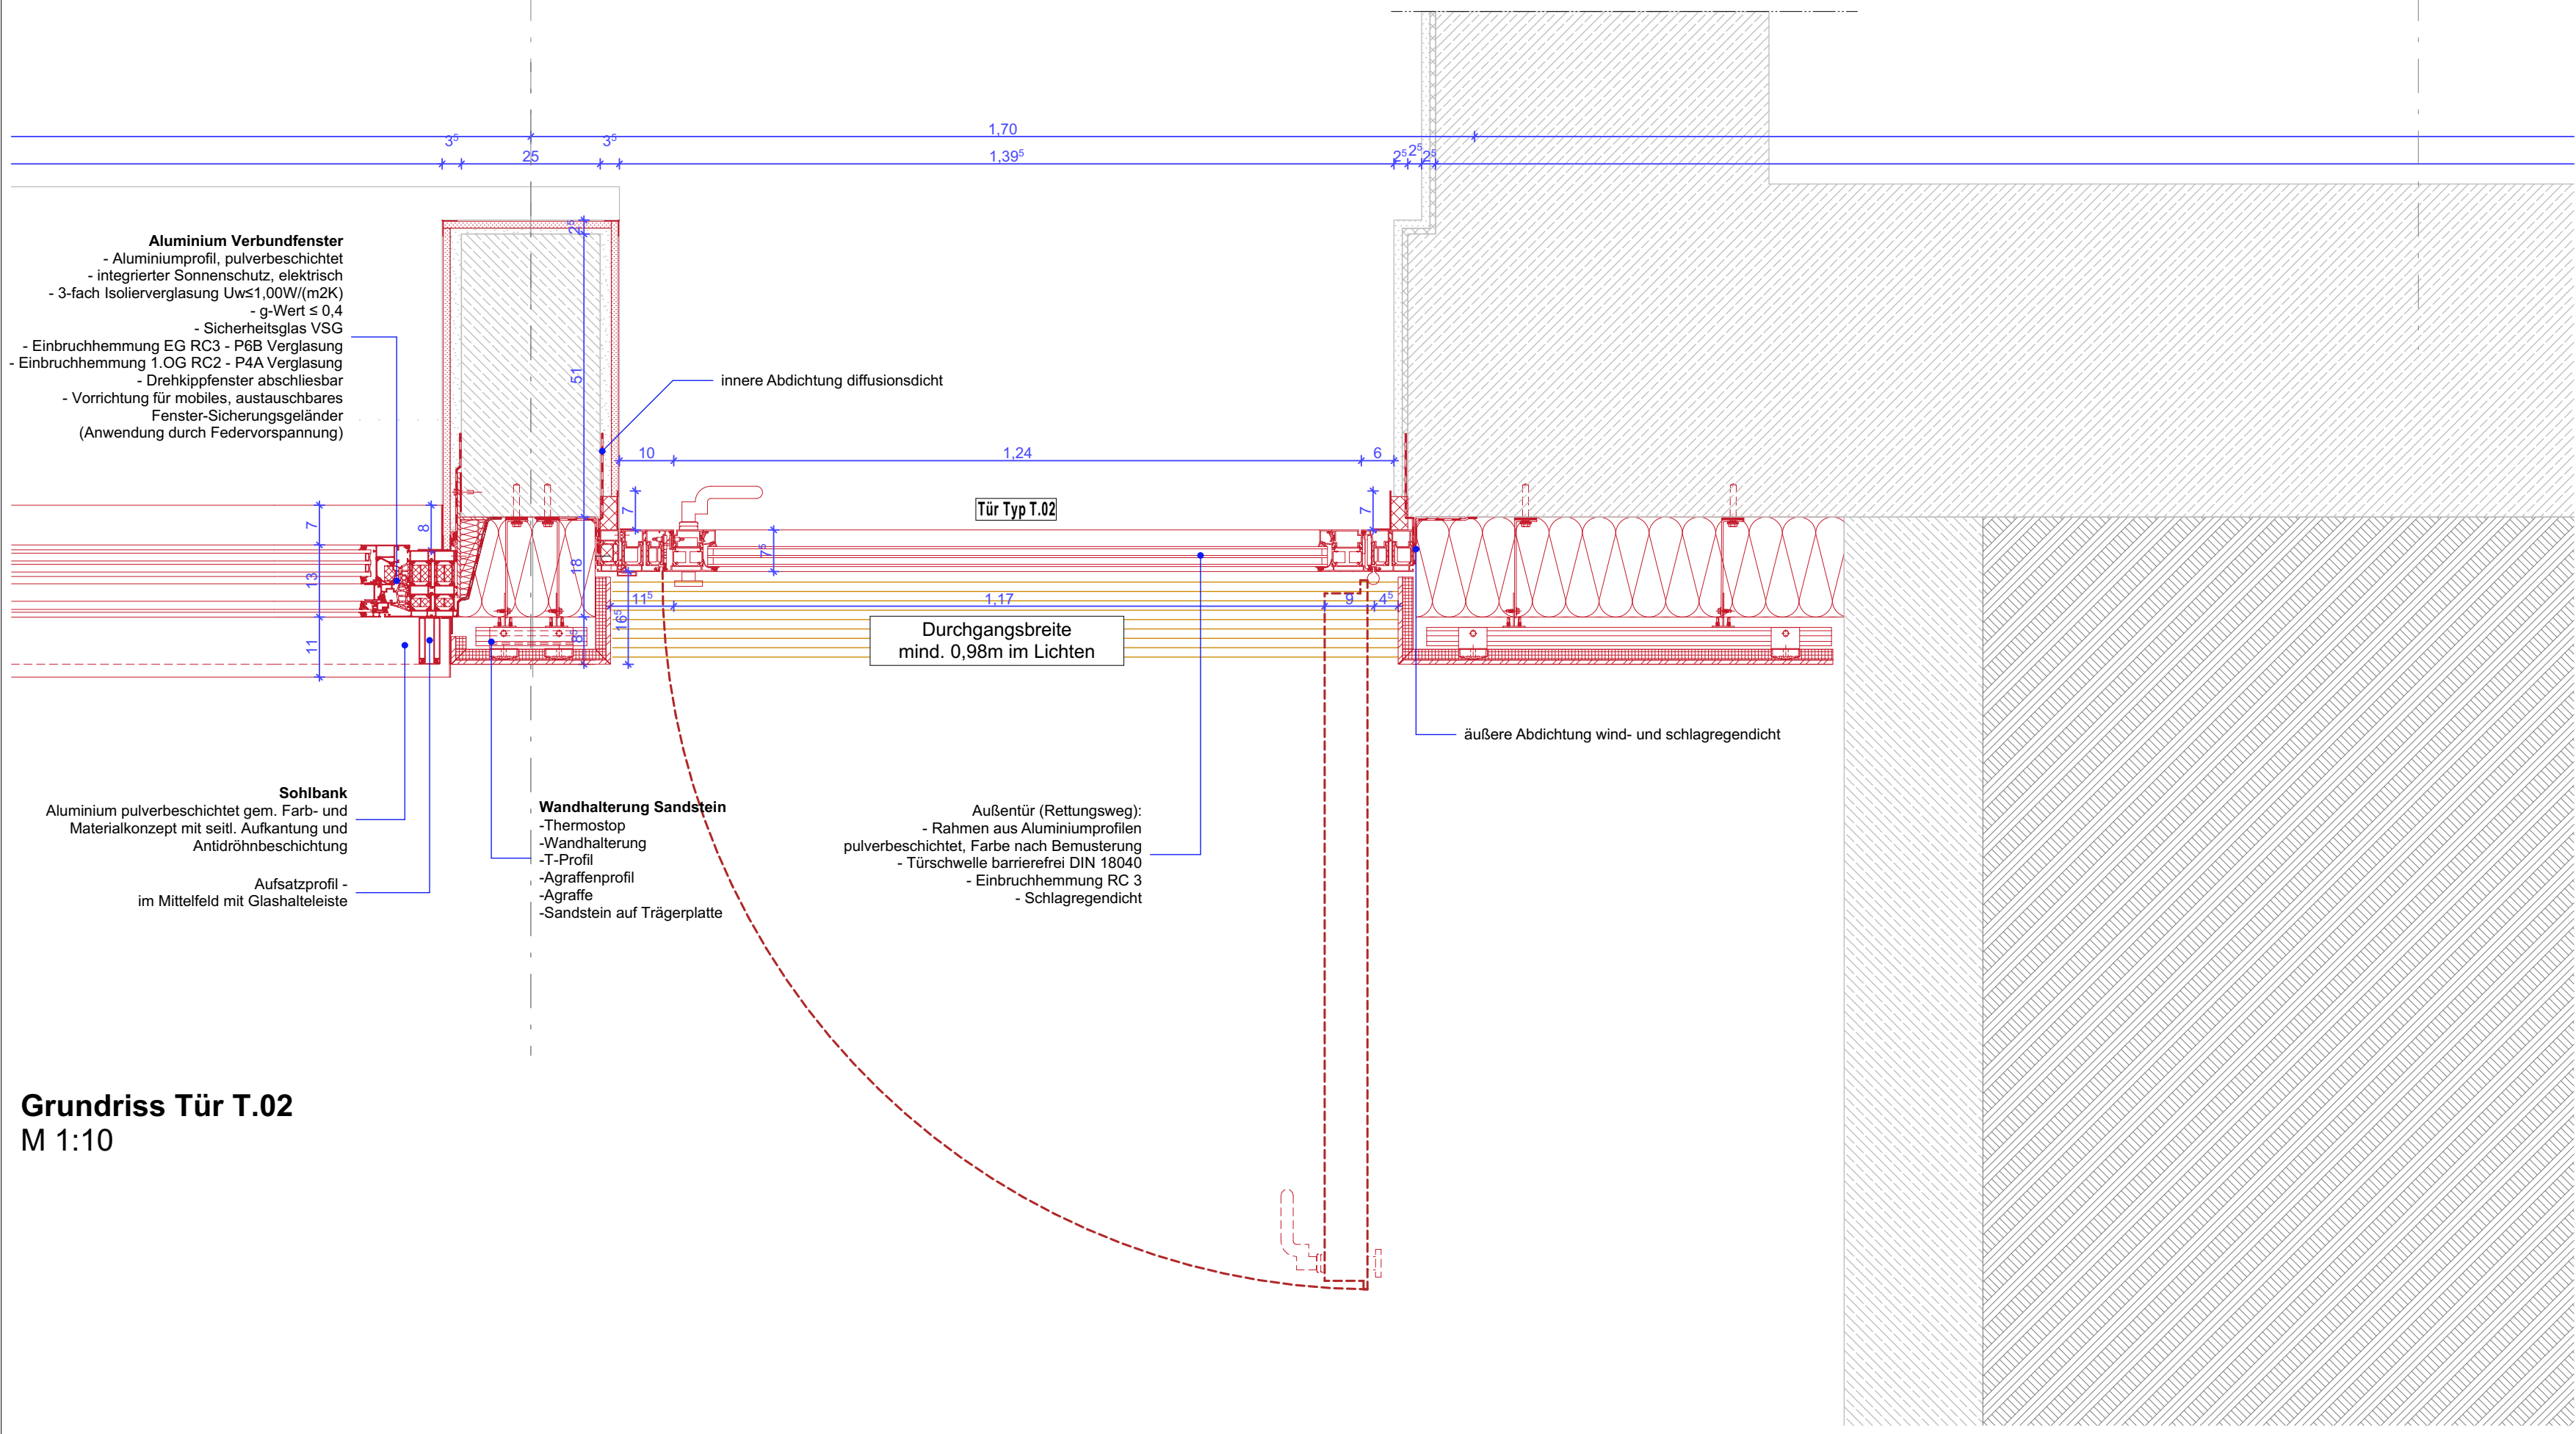


Grundriss Tür T.02
M 1:10

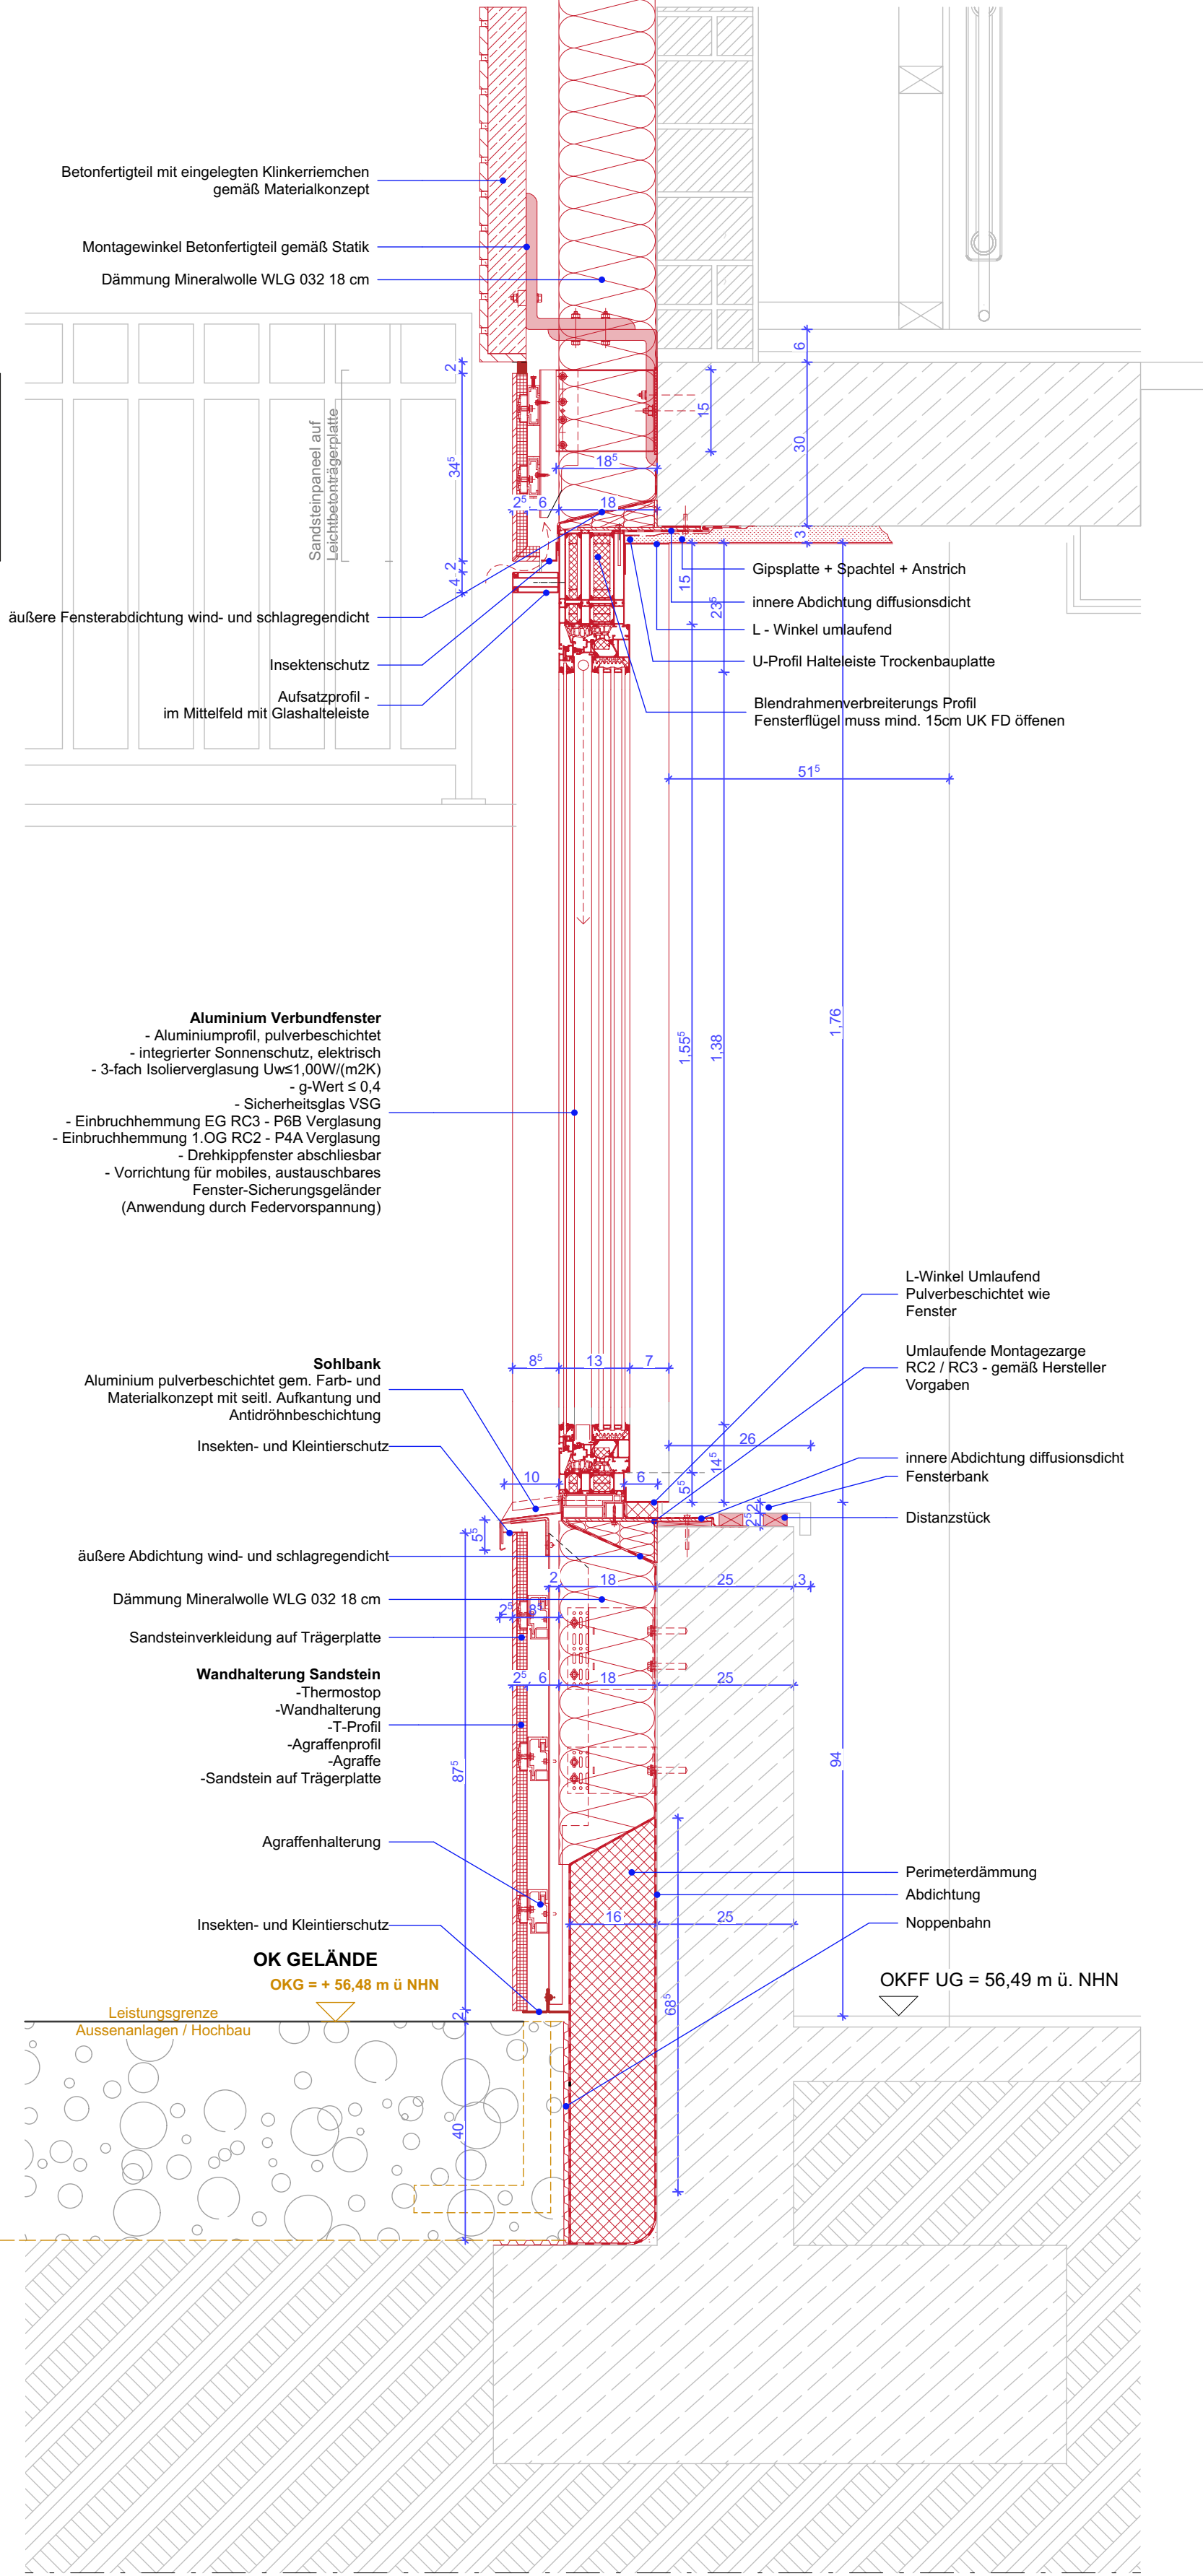

Schnitt Fenster F.03
M 1:10

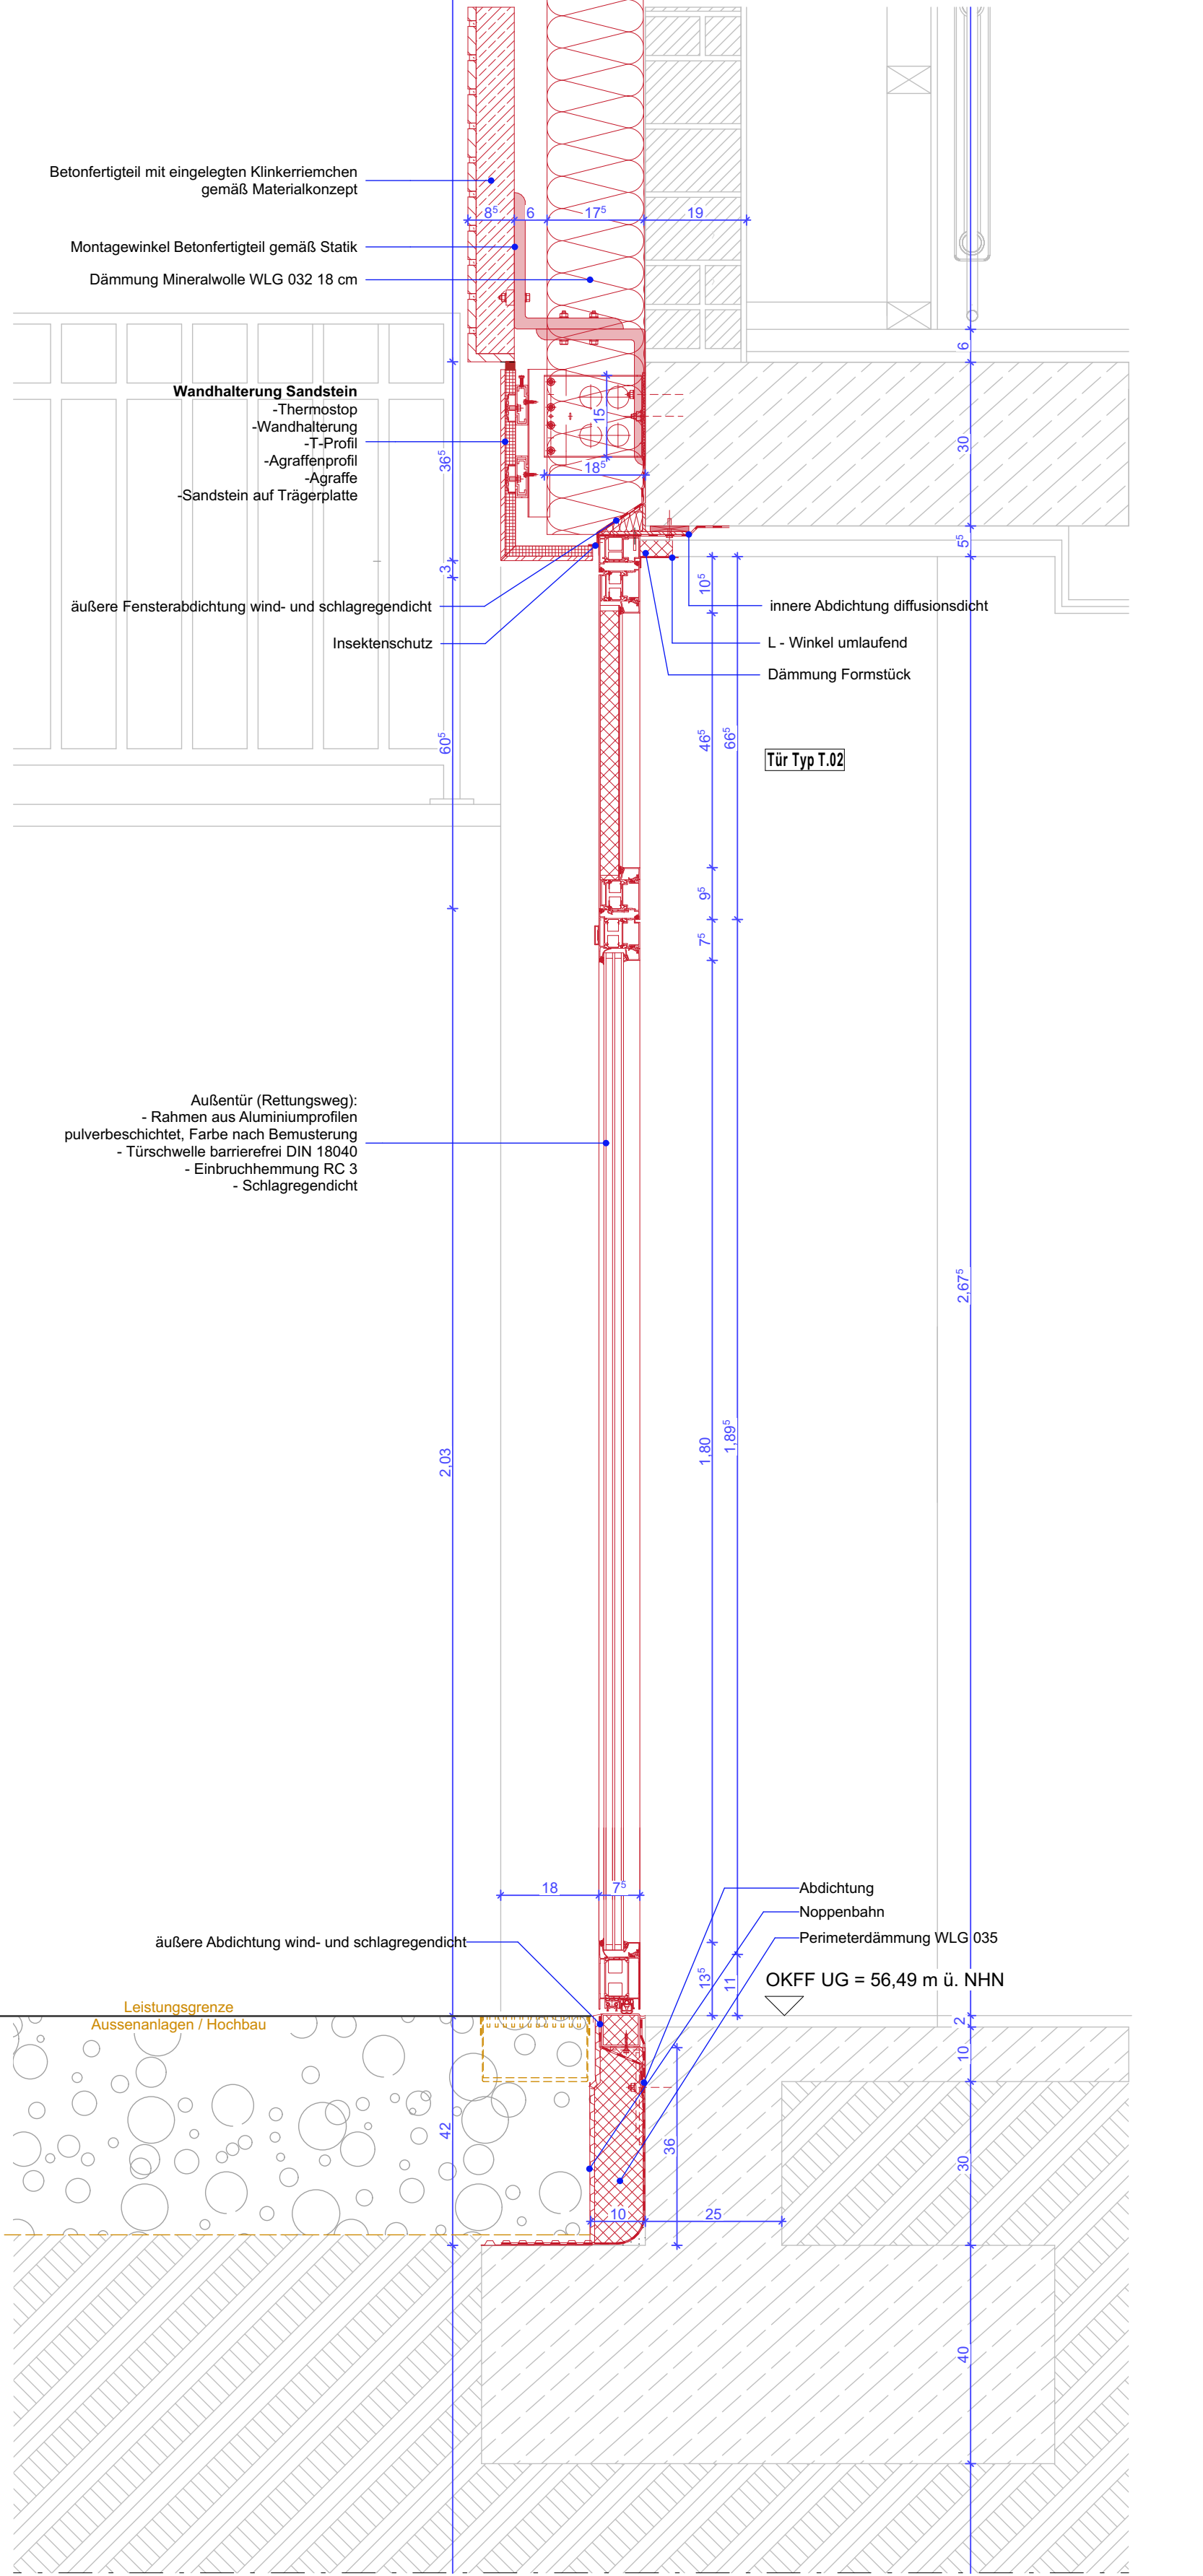

Schnitt Tür T.02
M 1:10

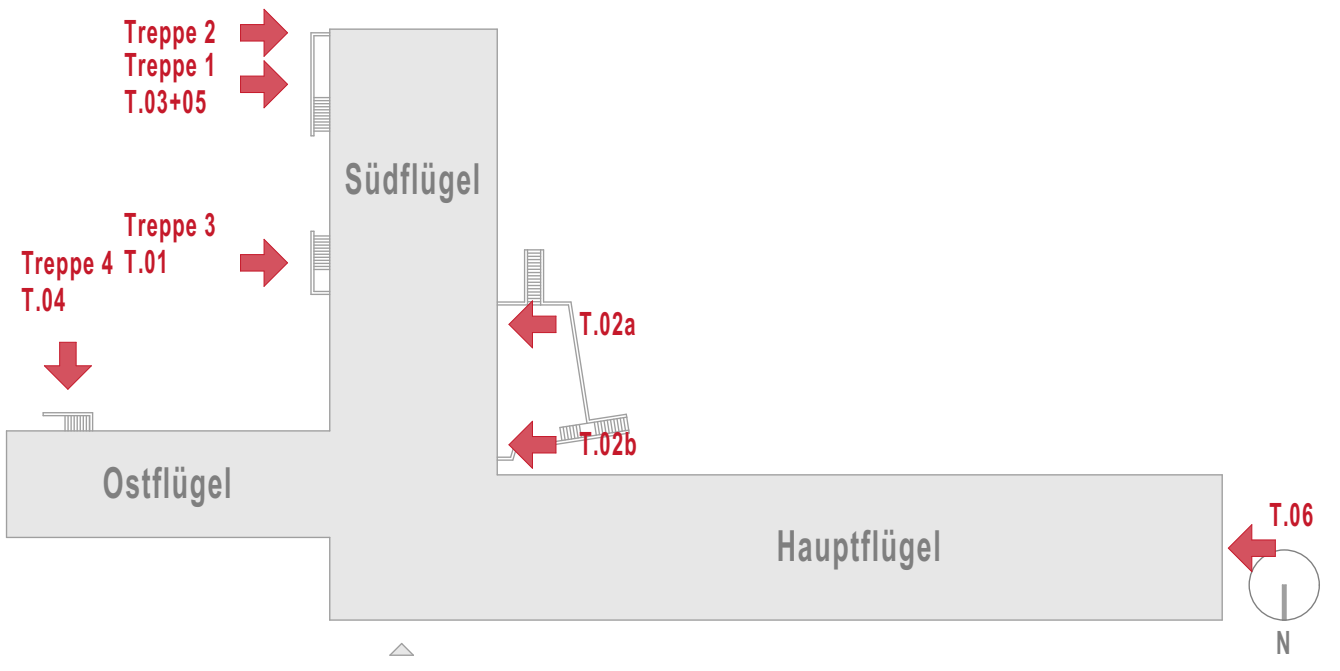

Index				Datum				Änderungen				Bearb.				Gepr.			
Bauherr(in)				Bau- und Liegenschaftsbetrieb NRW				vertreten durch				Nutzer				Staatsanwaltschaft			
Amtsgericht				Münster				Hohensterling 80				D-48145 Münster				+49 251 6370 - 0			
																+49 251 6370 - 680			
																ms.poststelle@gbz.nrw.de			
																www.blb.nrw.de			
Planverfasser (extern):																			
Projekt:				40-11-1594-11-003				Fassaden- und Dachsanierung				Geb. 3							
SAP-Projekt Nummer				WE 1594/03				Wirtschaftseinheit / Liegenschaft:				Staatsanwaltschaft und Amtsgericht							
Wirtschaftseinheit / Liegenschaft:				Geb. 3				Wirtschaftseinheit / Liegenschaftsbezeichnung											
Objekt/Bauwerk/Gebäude				151				Gerichtsstraße 6				48149 Münster							
Objekt/Bauwerks/Gebäude-Nr.								Objekt/Bauwerks/Gebäude-Ortsbezeichnung											
Planbezeichnung/Darstellung				Türtyp 02				Bauzeit / Trakt				Geb. 3							
Plankessel								Geschosse / Anlage											
								Planinhalt:				Detail							
Dateipfad:																			
Modell Name:				1601 5A-AG				Profilbildschalt:				NRW_Farb-50.01b				Planart:			
Layout Name:				1601_Farb_3_03-A_DE_...				Gezeichnet:								Ausführungspläne			
vnr:				1601				Entwurfsverfasser (gem. §16 BauO NRW):								Fachbereich:			
																Hochbau			
																Blatt-Nr.:			
																3-5-A_D_82			
																Blattgröße:			
																841 x 1000 mm			
																Maststab:			
																1:1000			
																Datum:			
																31.07.2026			
																Blatt:			
																00			