


Index	Ausgabe Datum	geg.	Art der Änderung
01	09.05.2023	LH	WP1
02	29.05.2023	LH	Planstand
03	30.10.2023	LH	WP3: gem. letzter Abstimmung S+D mit KO am 25.08.23
04	24.11.2023	LH	Planstand
05	01.12.2023	LH/RB	Stärke Ausfallschewe LBV angepasst
06	12.01.2024	LH/RB	Planstand
07	19.01.2024	LH/RB	WP3Abgabe LPS
08	21.02.2024	AL	Erstellung Probestrukturen Abgabe LPS
09	14.03.2024	LH	Nachführen Beleuchtung Treppenhäuser
10	10.10.2024	LH	Nachführen S+D Planung
11	23.07.2025	LH	Änderung Flurschüssel, Platzbezeichnung
12	17.11.2025	LH	Aktuelle Bezeichnung Rolltreie
13	06.03.2026	LH	Änderungen Profiziek, Stb-Portale
14	30.03.2026	LH	Nachführung FB Nummern


Bei Durchbrüchen im Trockenbau kann es im Zuge der AFU-Planung zu geringen Anpassungen kommen

Alle zu berücksichtigen Durchbrüche sind mit Etiketten gekennzeichnet

Höhenangaben beziehen sich auf die OKFFB des jeweiligen Geschosses, wenn nicht anders angegeben

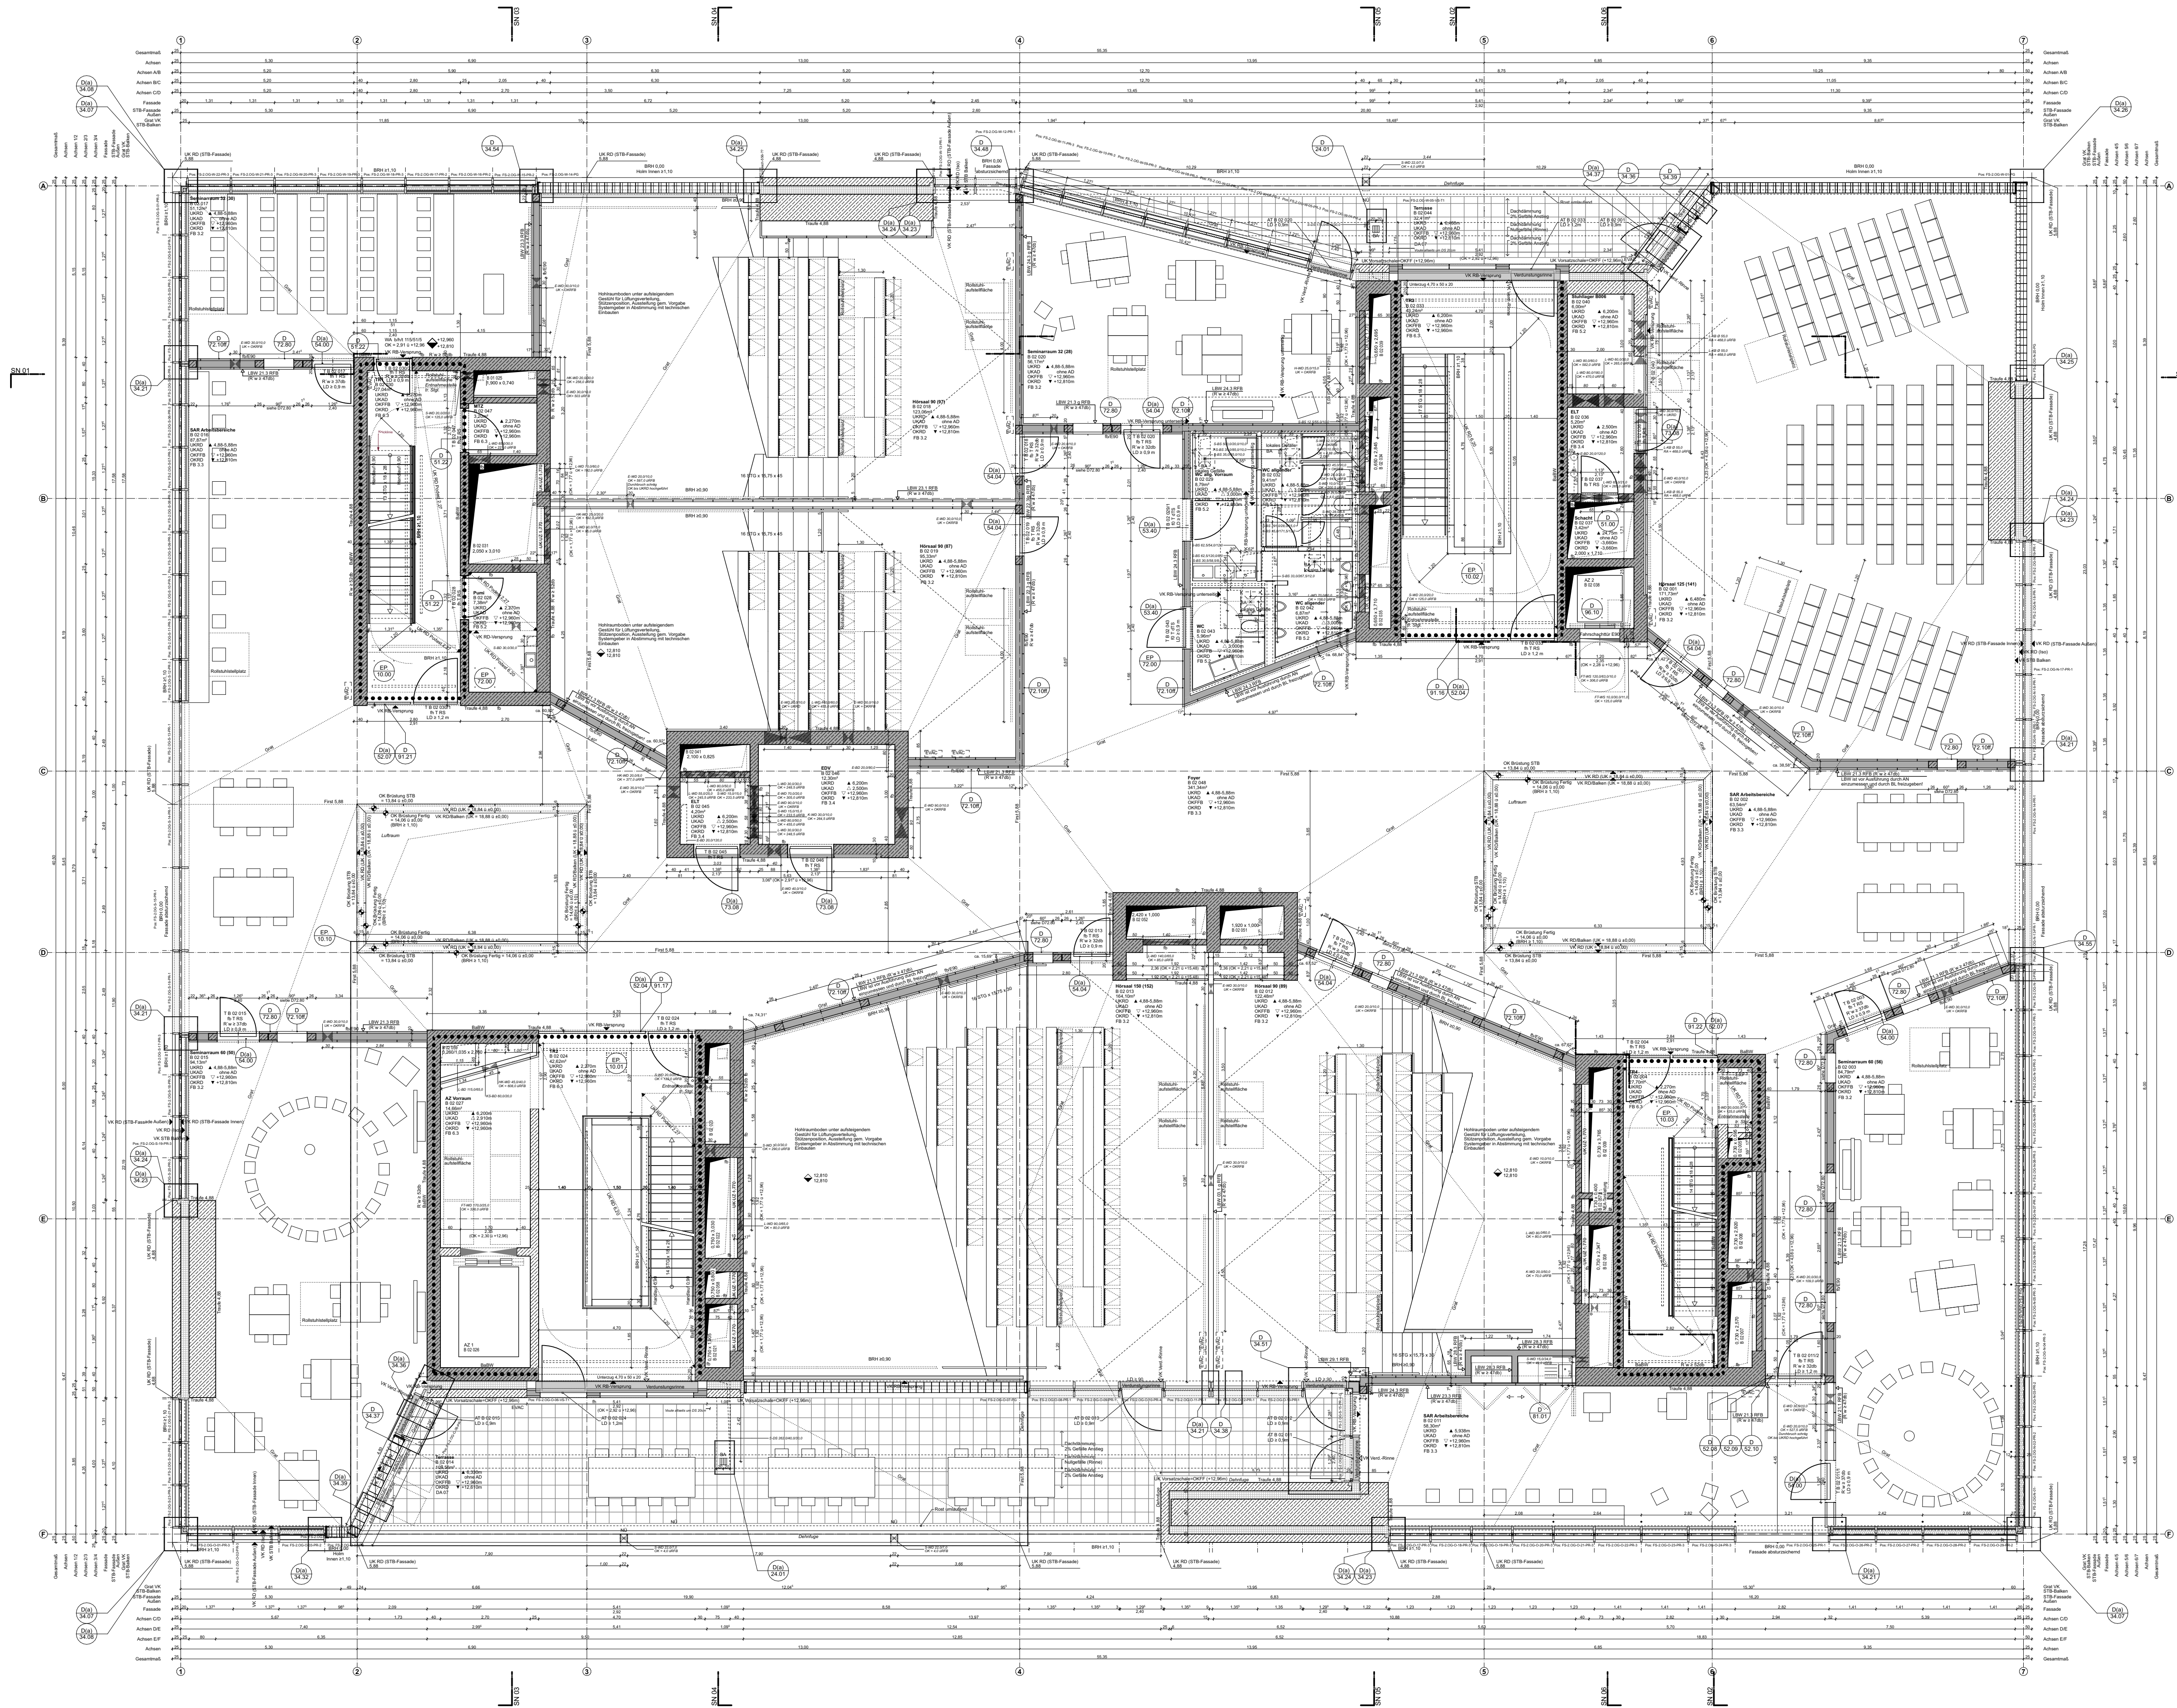

Legende	
	Stahlbeton
	Mauerwerk
	Leichtbau
	Metallbau
	Fertigbet
	Profilbau-Verglasung
	P-R-Kontak - Fensterband / opak
	P-R-Kontak - Feinsverglaung
	Brandschutzanforderungen
	Gebäudeschichten
	unter / vor Schrittelebene (versteckt)
	über / hinter Schrittelebene
	Brandwand
	Schrittelebene / Schrittelebenung
	Planverweis Detail / Ergänzende Planung
	Blattnummer
	Detail / EP analog
	Fußboden
	Bodenanpassung bht
	Bodendurchbruch bht
	Bodenschlitz
	Deckenausparung bht
	Deckenschlitz
	Deckenschlitz bht
	Wandausparung bht
	Wanddurchbruch bht
	Wandschlitz bht
	Kernbohrung
	Kernbohrzone
	OK FFB
	OK RFB
	Oberkante Fertigfußboden
	Oberkante
	Fertigplatten
	Rolltreppen
	Außenkante
	Vorderkante
	OK
	Unterkante
	Stbtr RFB
	Fertigfußboden
	Rußfußboden
	Rußfußbodenempfung
	Außengewand
	Rundkante
	Rundkantenempfung
	Unterzug
	Oberlicht
	Nachlauf
	Bodenablauf
	Notausgang
	Gewerke
	Essens
	Heizung
	Lüftung
	Sanitär
	Bäder
	Feuerschuttschicht/Sprinkler
	Fördertechnik
Kein Ausführungspiegel! Dieser Übersichtspian gilt nur zur Orientierung! Dieser Pian ist nicht zum Ausdruck geeignet!	

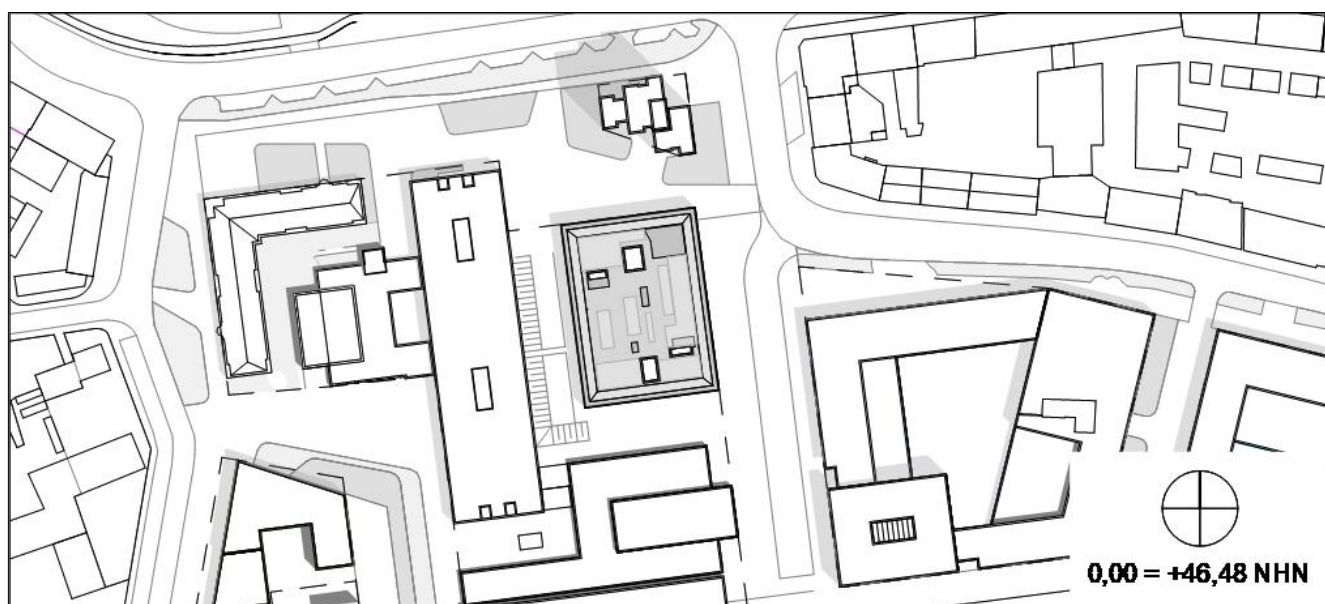

Planverfasser (extern):

Bauherr(in):
Bau- und Liegenschaftsbetrieb NRW Köln

Nutzer / Maker(in):
Technische Hochschule Köln

Domstraße 55-73
D - 50668 Köln
Telefon: +49 221 35660 - 0
Telefax: +49 221 35660 - 999
E-Mail: k.poststelle@bib.nrw.de
Internet: www.bib.nrw.de

Bau- und Liegenschaftsbetrieb NRW
Köln

Projekt: 10-12-2024-18-001 Saf-Prjekt-Kennzahl Wirtschaftseinheit / Liegenschaft: WE2034 Wirtschaftseinheitsnummer Objekt/Bauwerk/Gebäude GE0008 Objekt-Gesamts-Gebäude-Nr.	Technische Hochschule Köln Campus Deutz Ersatzneubau Gebäude B Projektbezeichnung Technische Hochschule Köln Betzdorfer Str. 2 Wirtschaftseinheits / Liegenschaftsbezeichnung Gebäude B Hörsaalzentrum
---	--

Planbezeichnung/Darstellung UP_02	Bauzeit / Trakt B---
Plattentitel 2024_FAR_3_UP_02_14_F_TP-8_xxxx.pdf	Geschoss / Anlage 02
	Plattentitel Übersicht 2 OG

Dateipfad:		Projekt:	
Model-Name:	Profiltable:	Ausführung - WP3	
Layout-Name:	Geschichte:	(A) Hochbau	
vor	LH/RB	Bau-Nr.:	Messmaß:
101	Leitung der Entwurfsarbeiten gem. VPA BauC NRW	115,2 x 4,1 cm	1:100
	JB	Bearbeiter:	14 - 30.03.2026
		09.05.2022	