


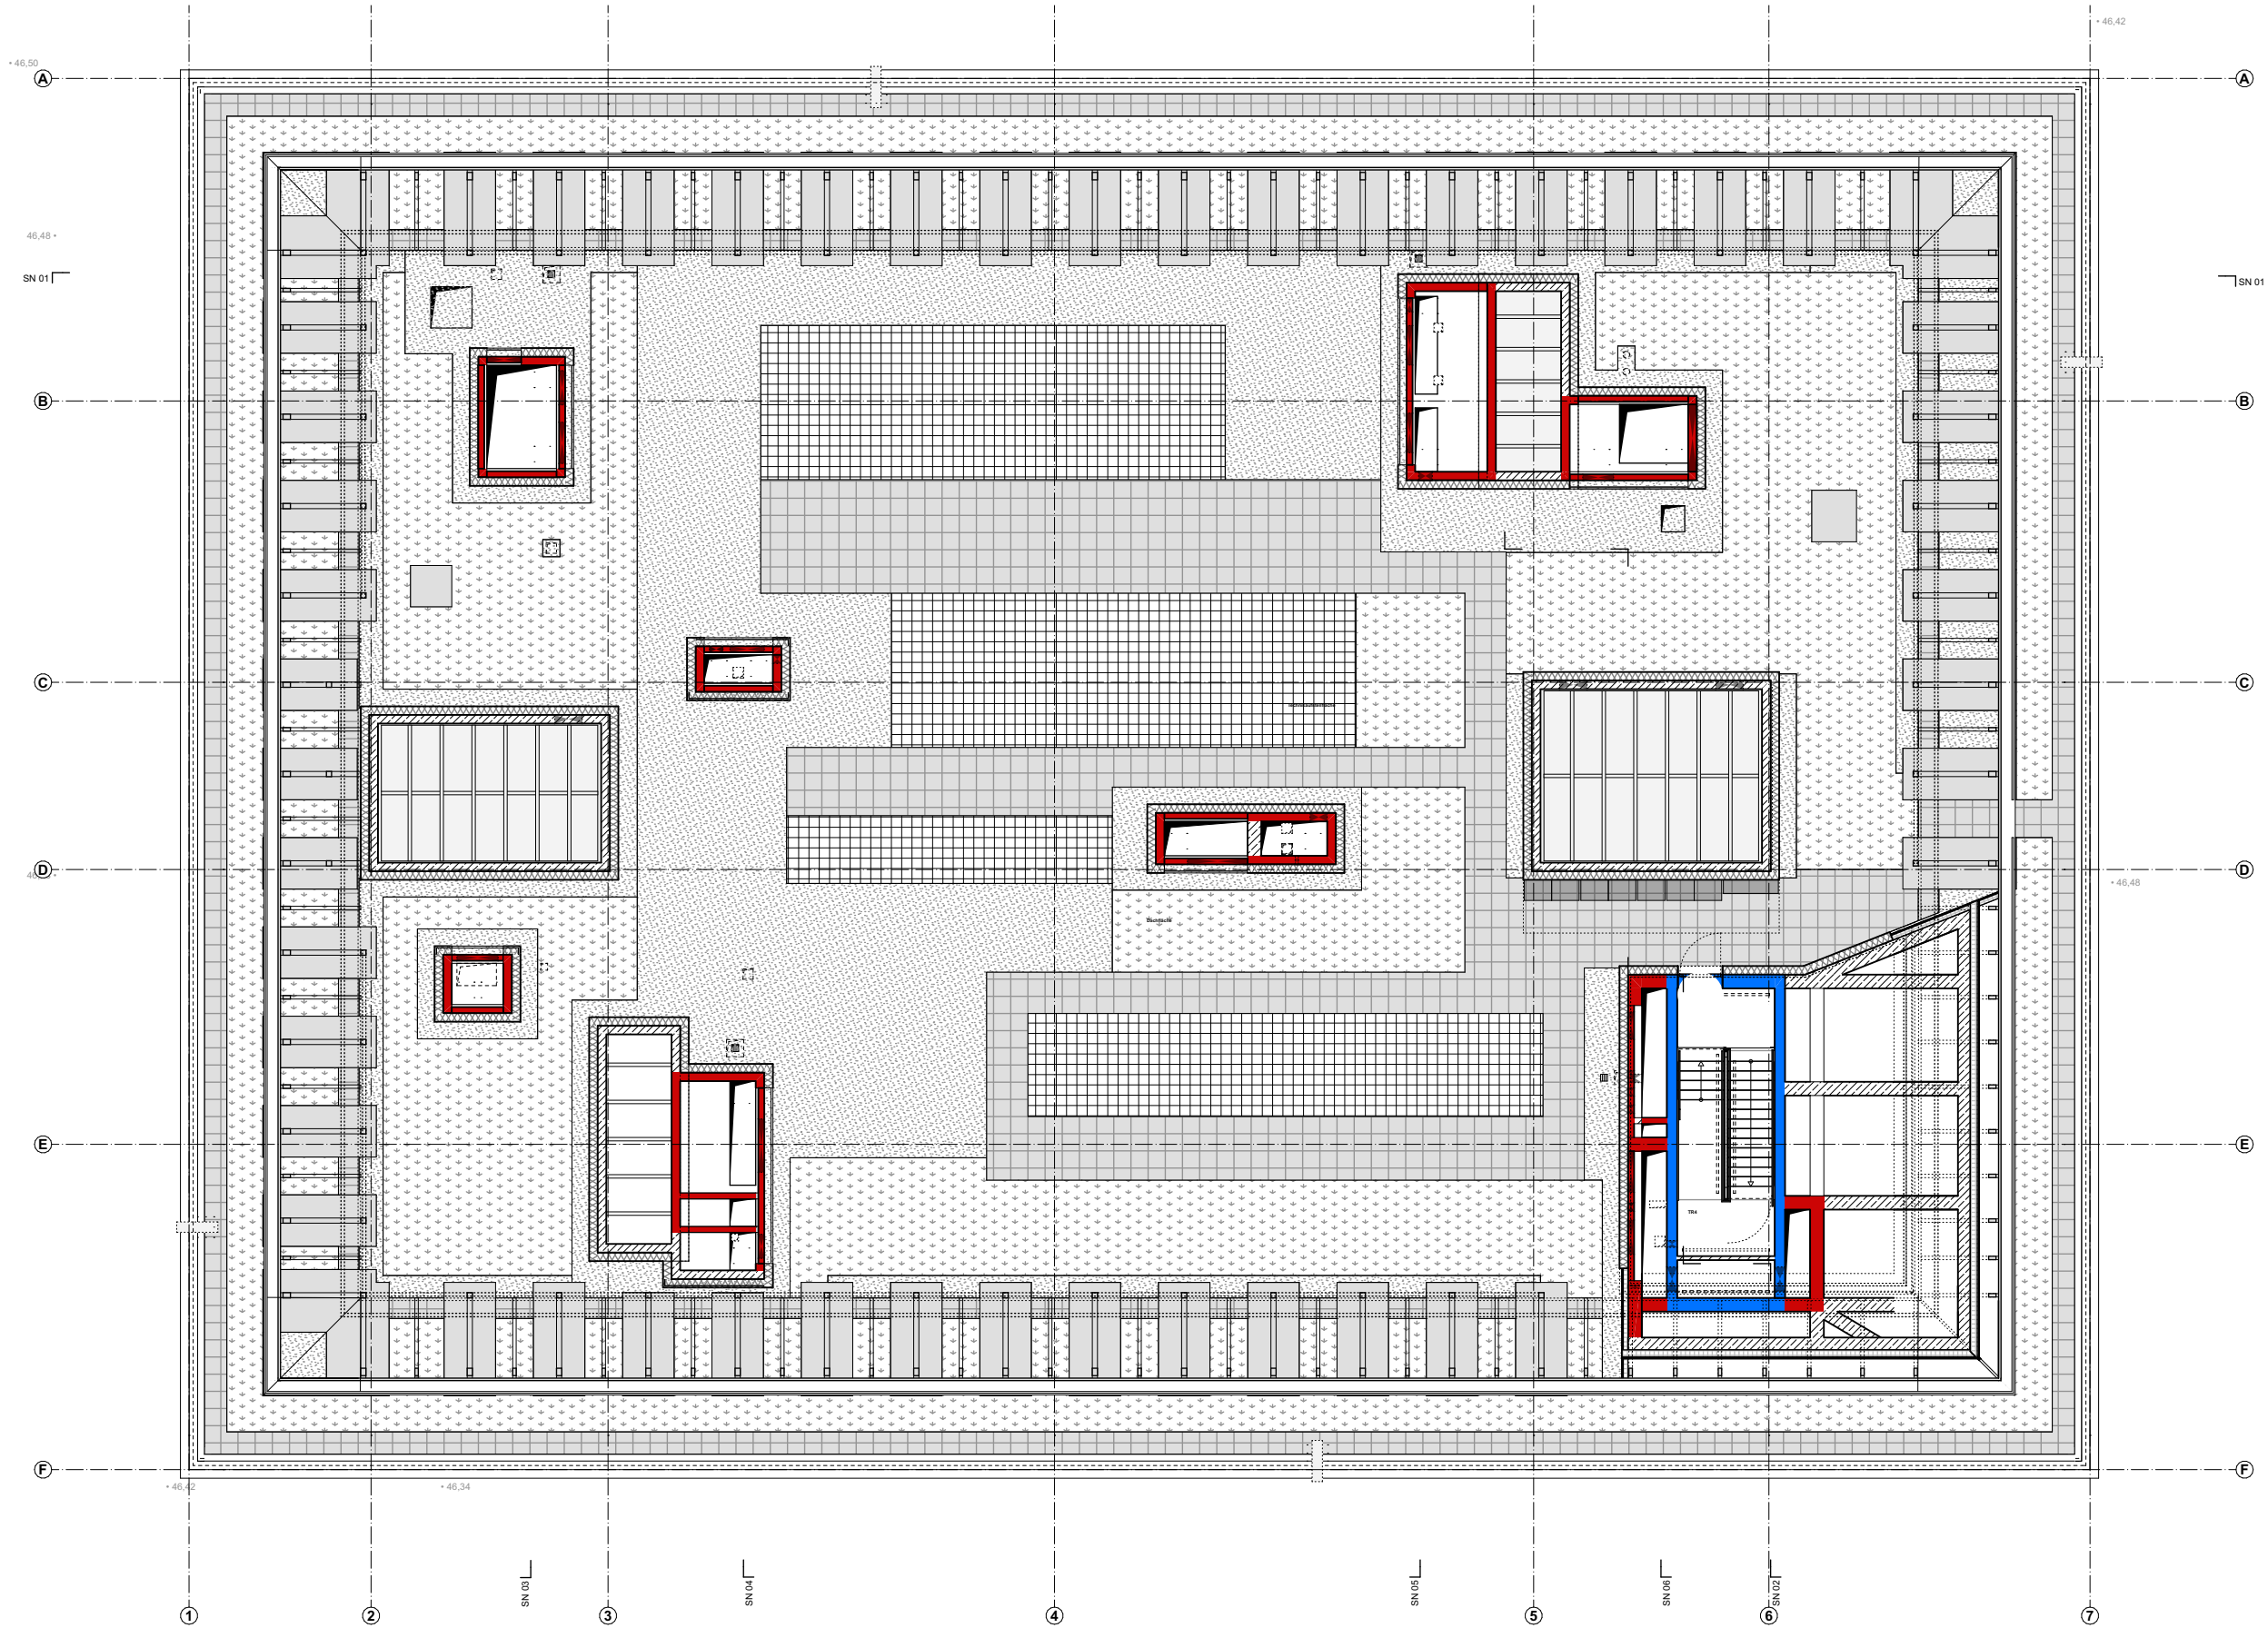

- F30 Feuerhemmend
- F90 Feuerbeständig
- F90/G90 Feuerbeständig
Verglasungen G90
- F90 Brandwand
- T30 RS
- T90 RS
- dTS