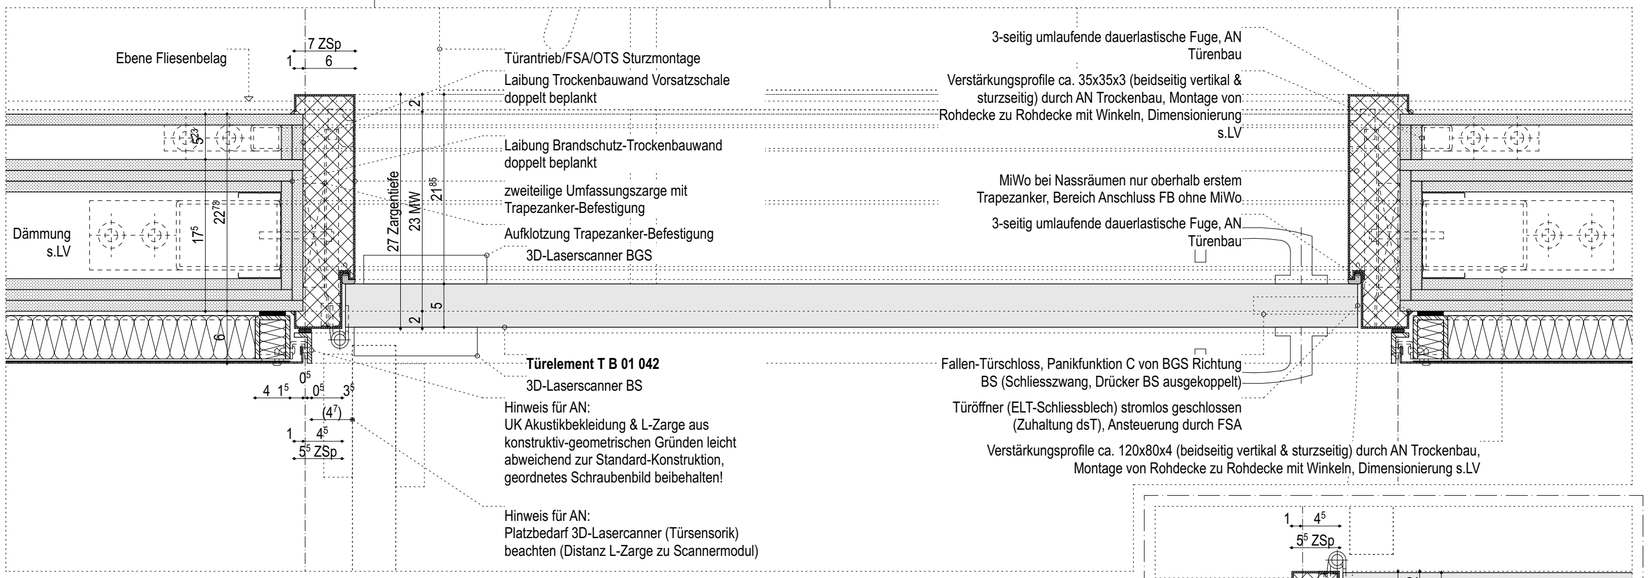

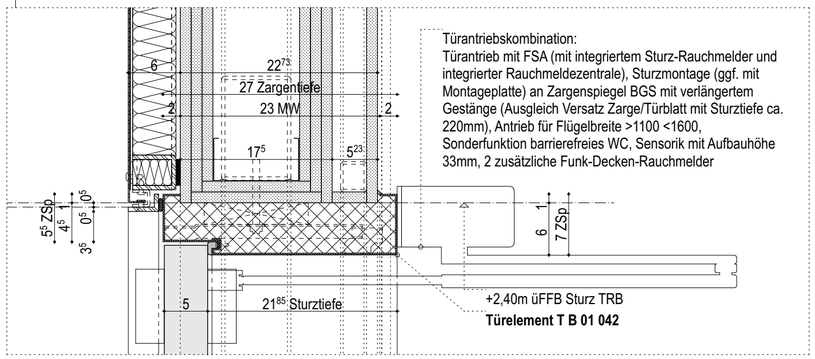

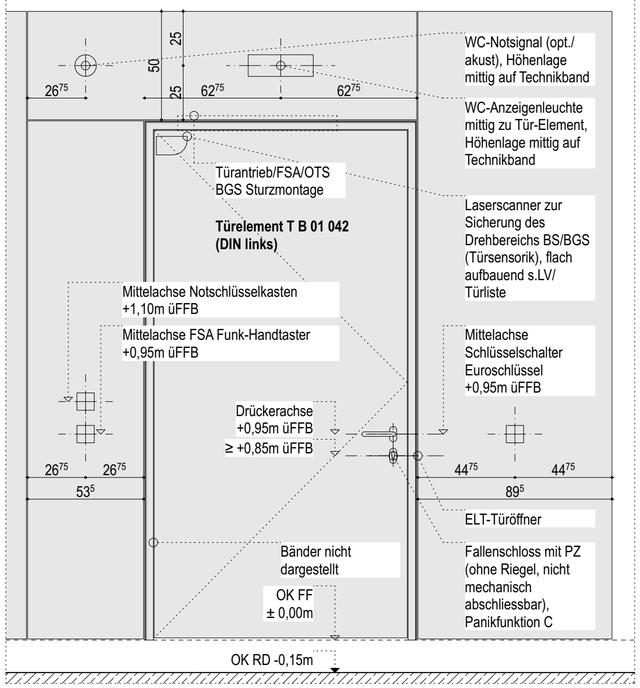

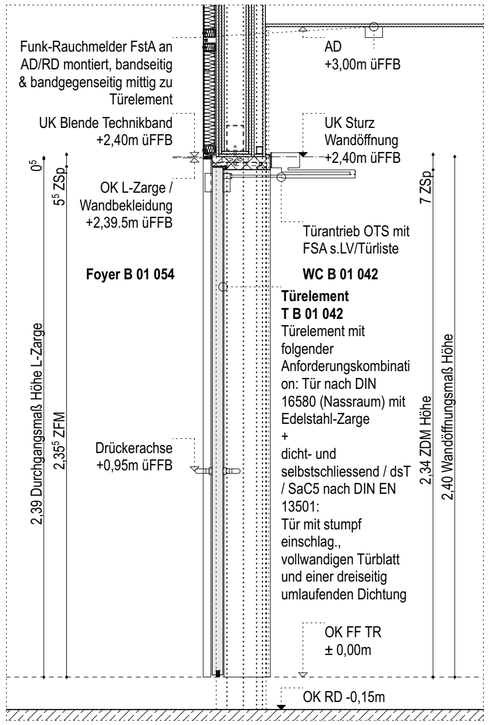

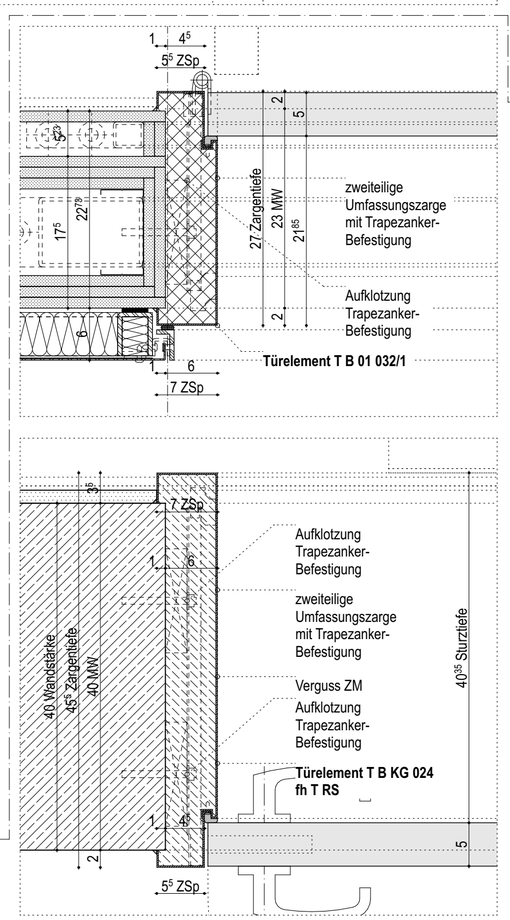

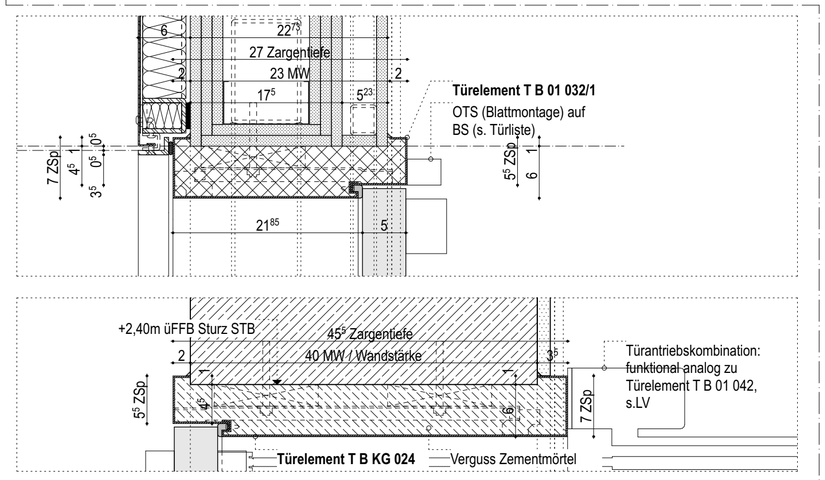

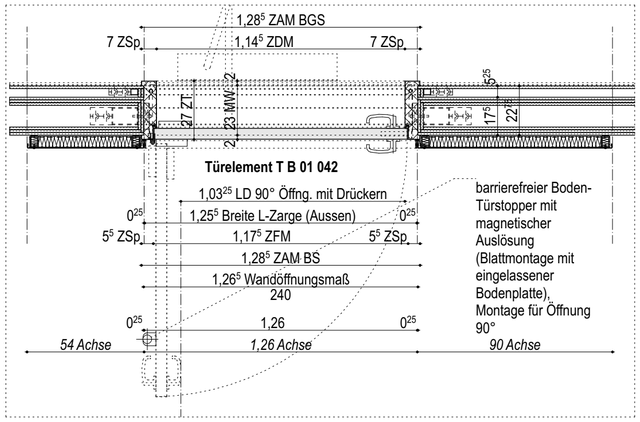

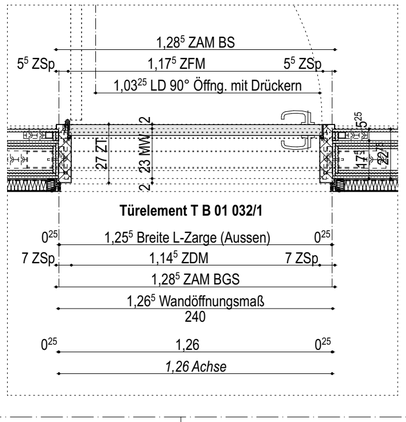

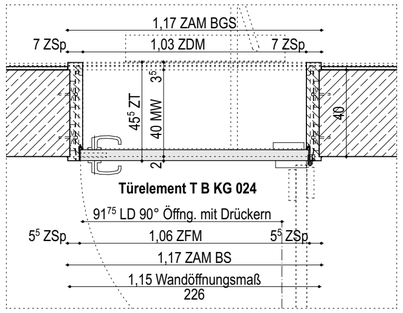

Planbezeichnung /// Planinhalt:
Türelement T B 01 042 Innentüre / einflüglig / Stahlumfassungszarge 2-teilig / Holztürblatt / Nassraum / dsT & fh T RS /// GR, SN-V, SN-H, ANS

D 53.40 01

Maßstab: 1:20, 1:5
Plandatum: 19.01.2024
gez:

Freigabe F
Datum
Arch.

Änderungen:	Datum	Index:
	13.01.2026	01

Bauherr:
Bau- und Liegenschaftsbetrieb NRW Köln
Domstraße 55-73, 50668 Köln
Telefon +49 (0) 221 356 60-0

Planung:

THK

Maße am Bau nehmen und prüfen. Für Maßfehler haftet der Auftragnehmer. Bei der Bauausführung sind folgende Unterlagen zu beachten: Statik mit Positionsplänen, Ausführungszeichnungen, Architektendetails und Firmendetailzeichnungen. Firmenzeichnungen gelten nur mit dem Genehmigungsvermerk des Architekten. Tür/ Fassaden/Fenster-Zeichnungen gelten nur in Verbindung mit den ergänzenden Angaben der Tür/Fassaden/Fenster-Listen. Die Informationen der entsprechenden Listen sind maßgebend, bei Unstimmigkeiten Rücksprache halten!