
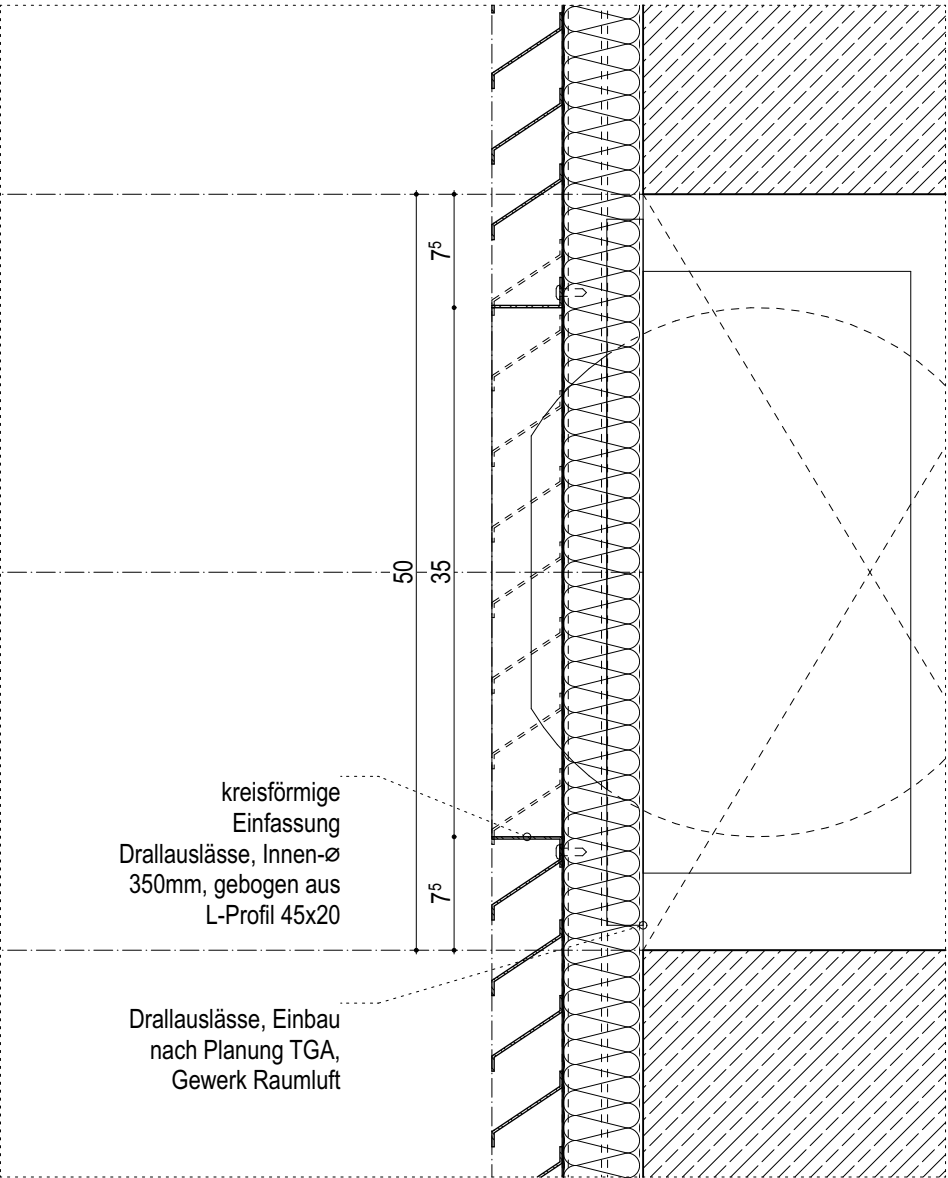
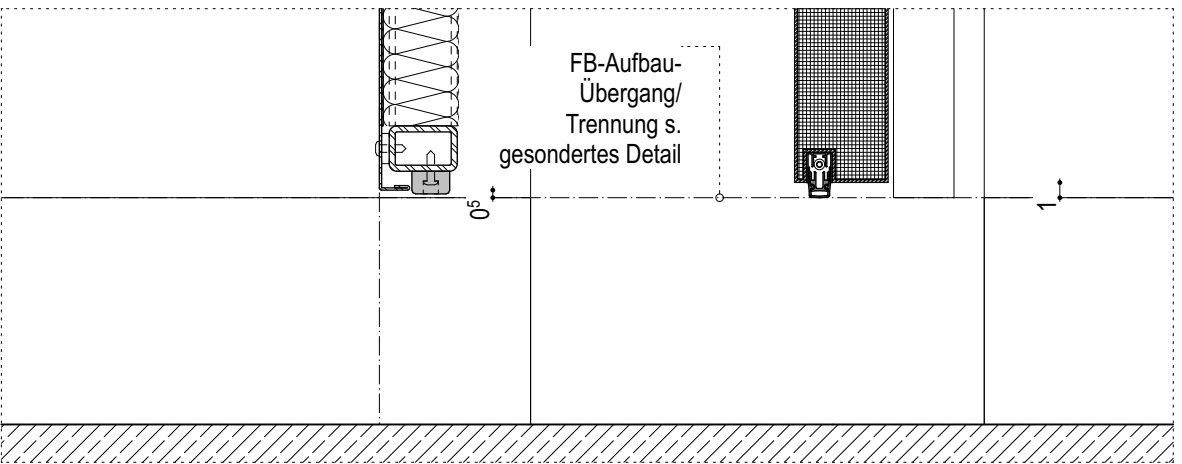
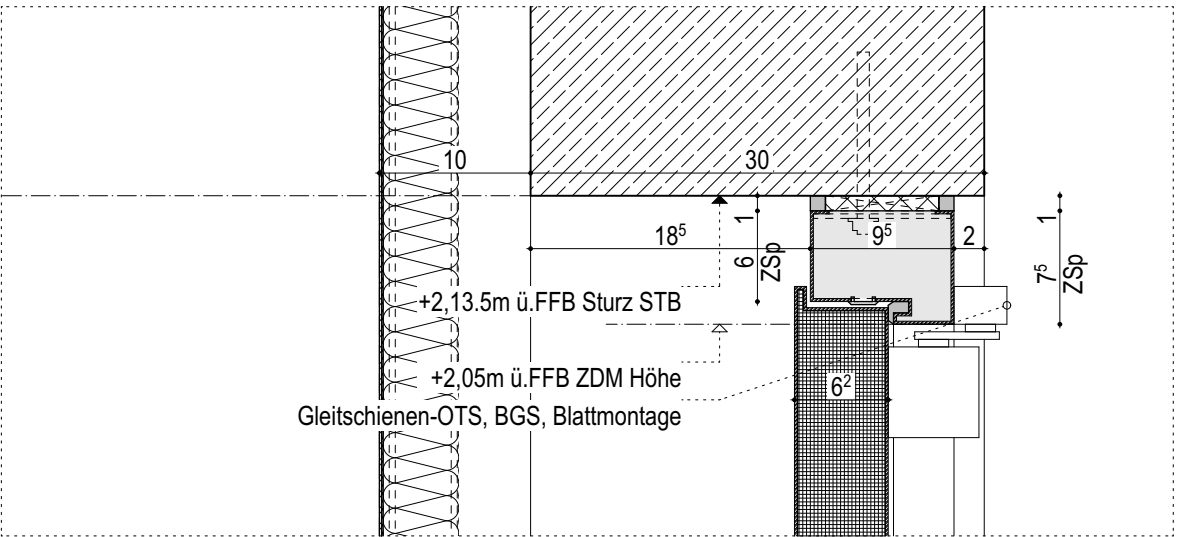
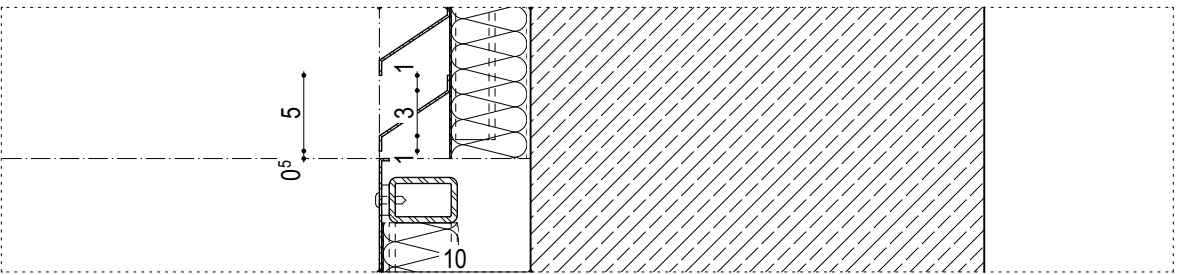
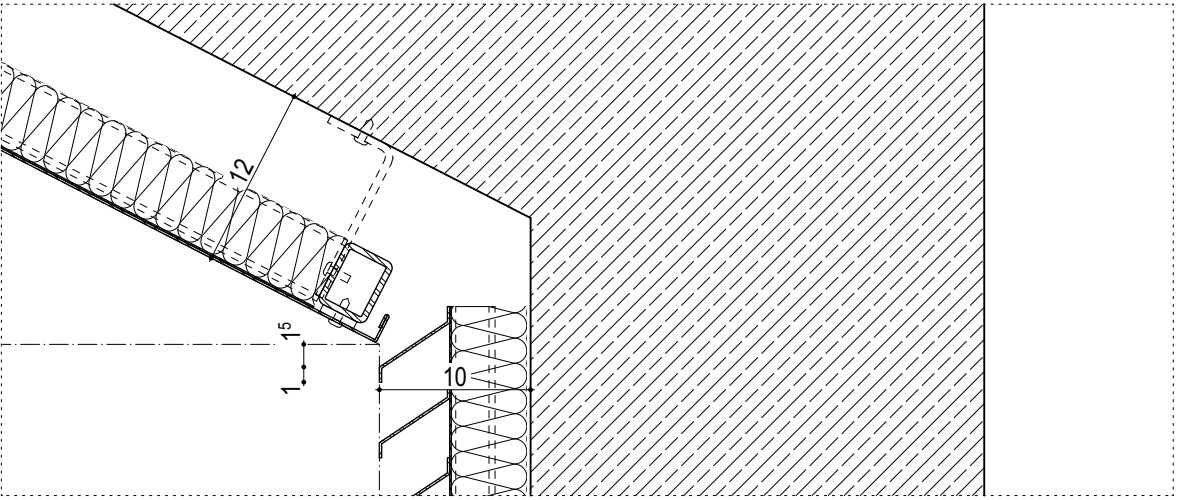
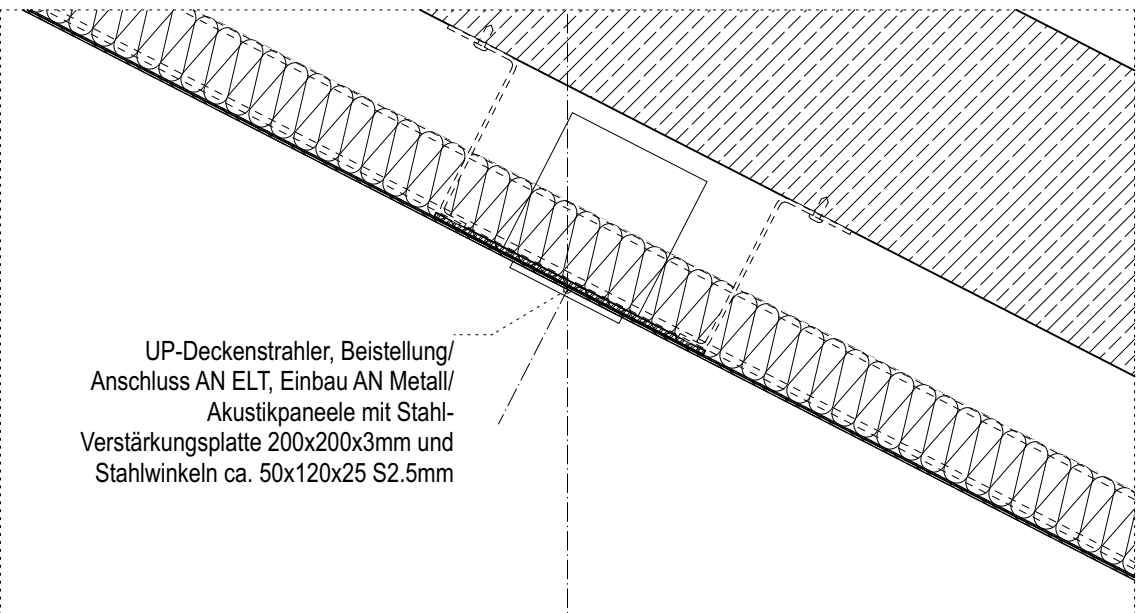
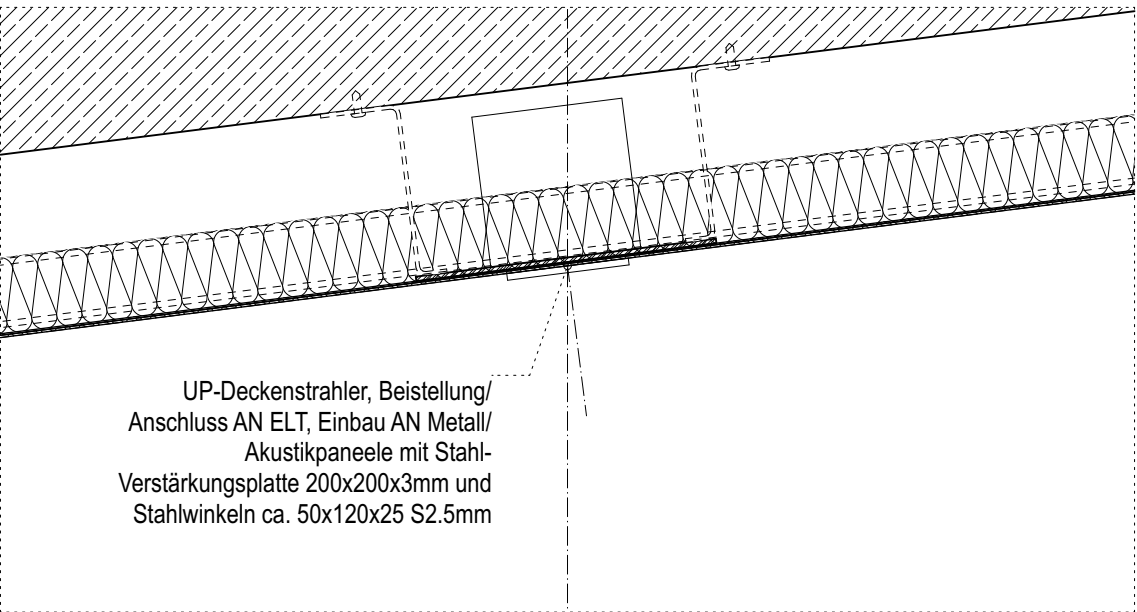
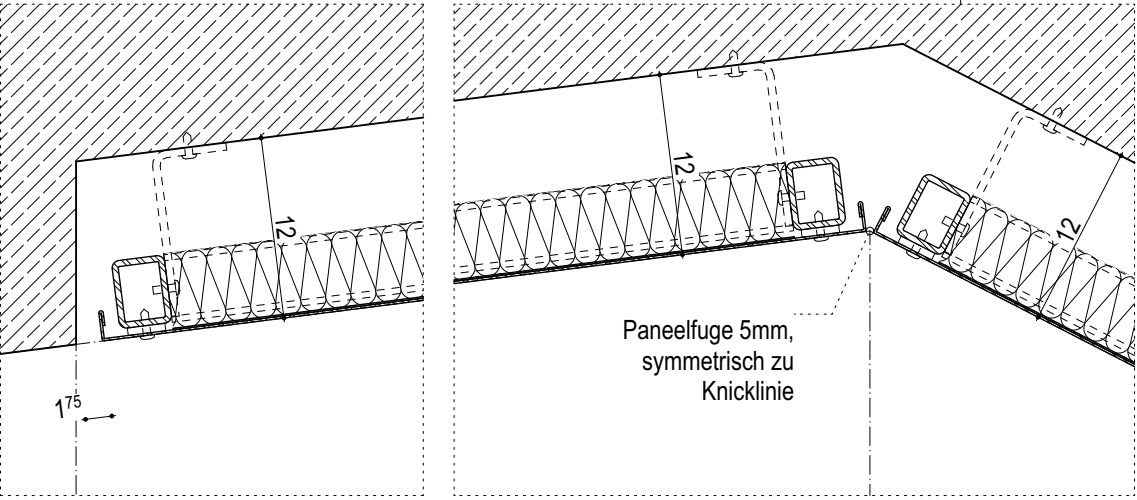


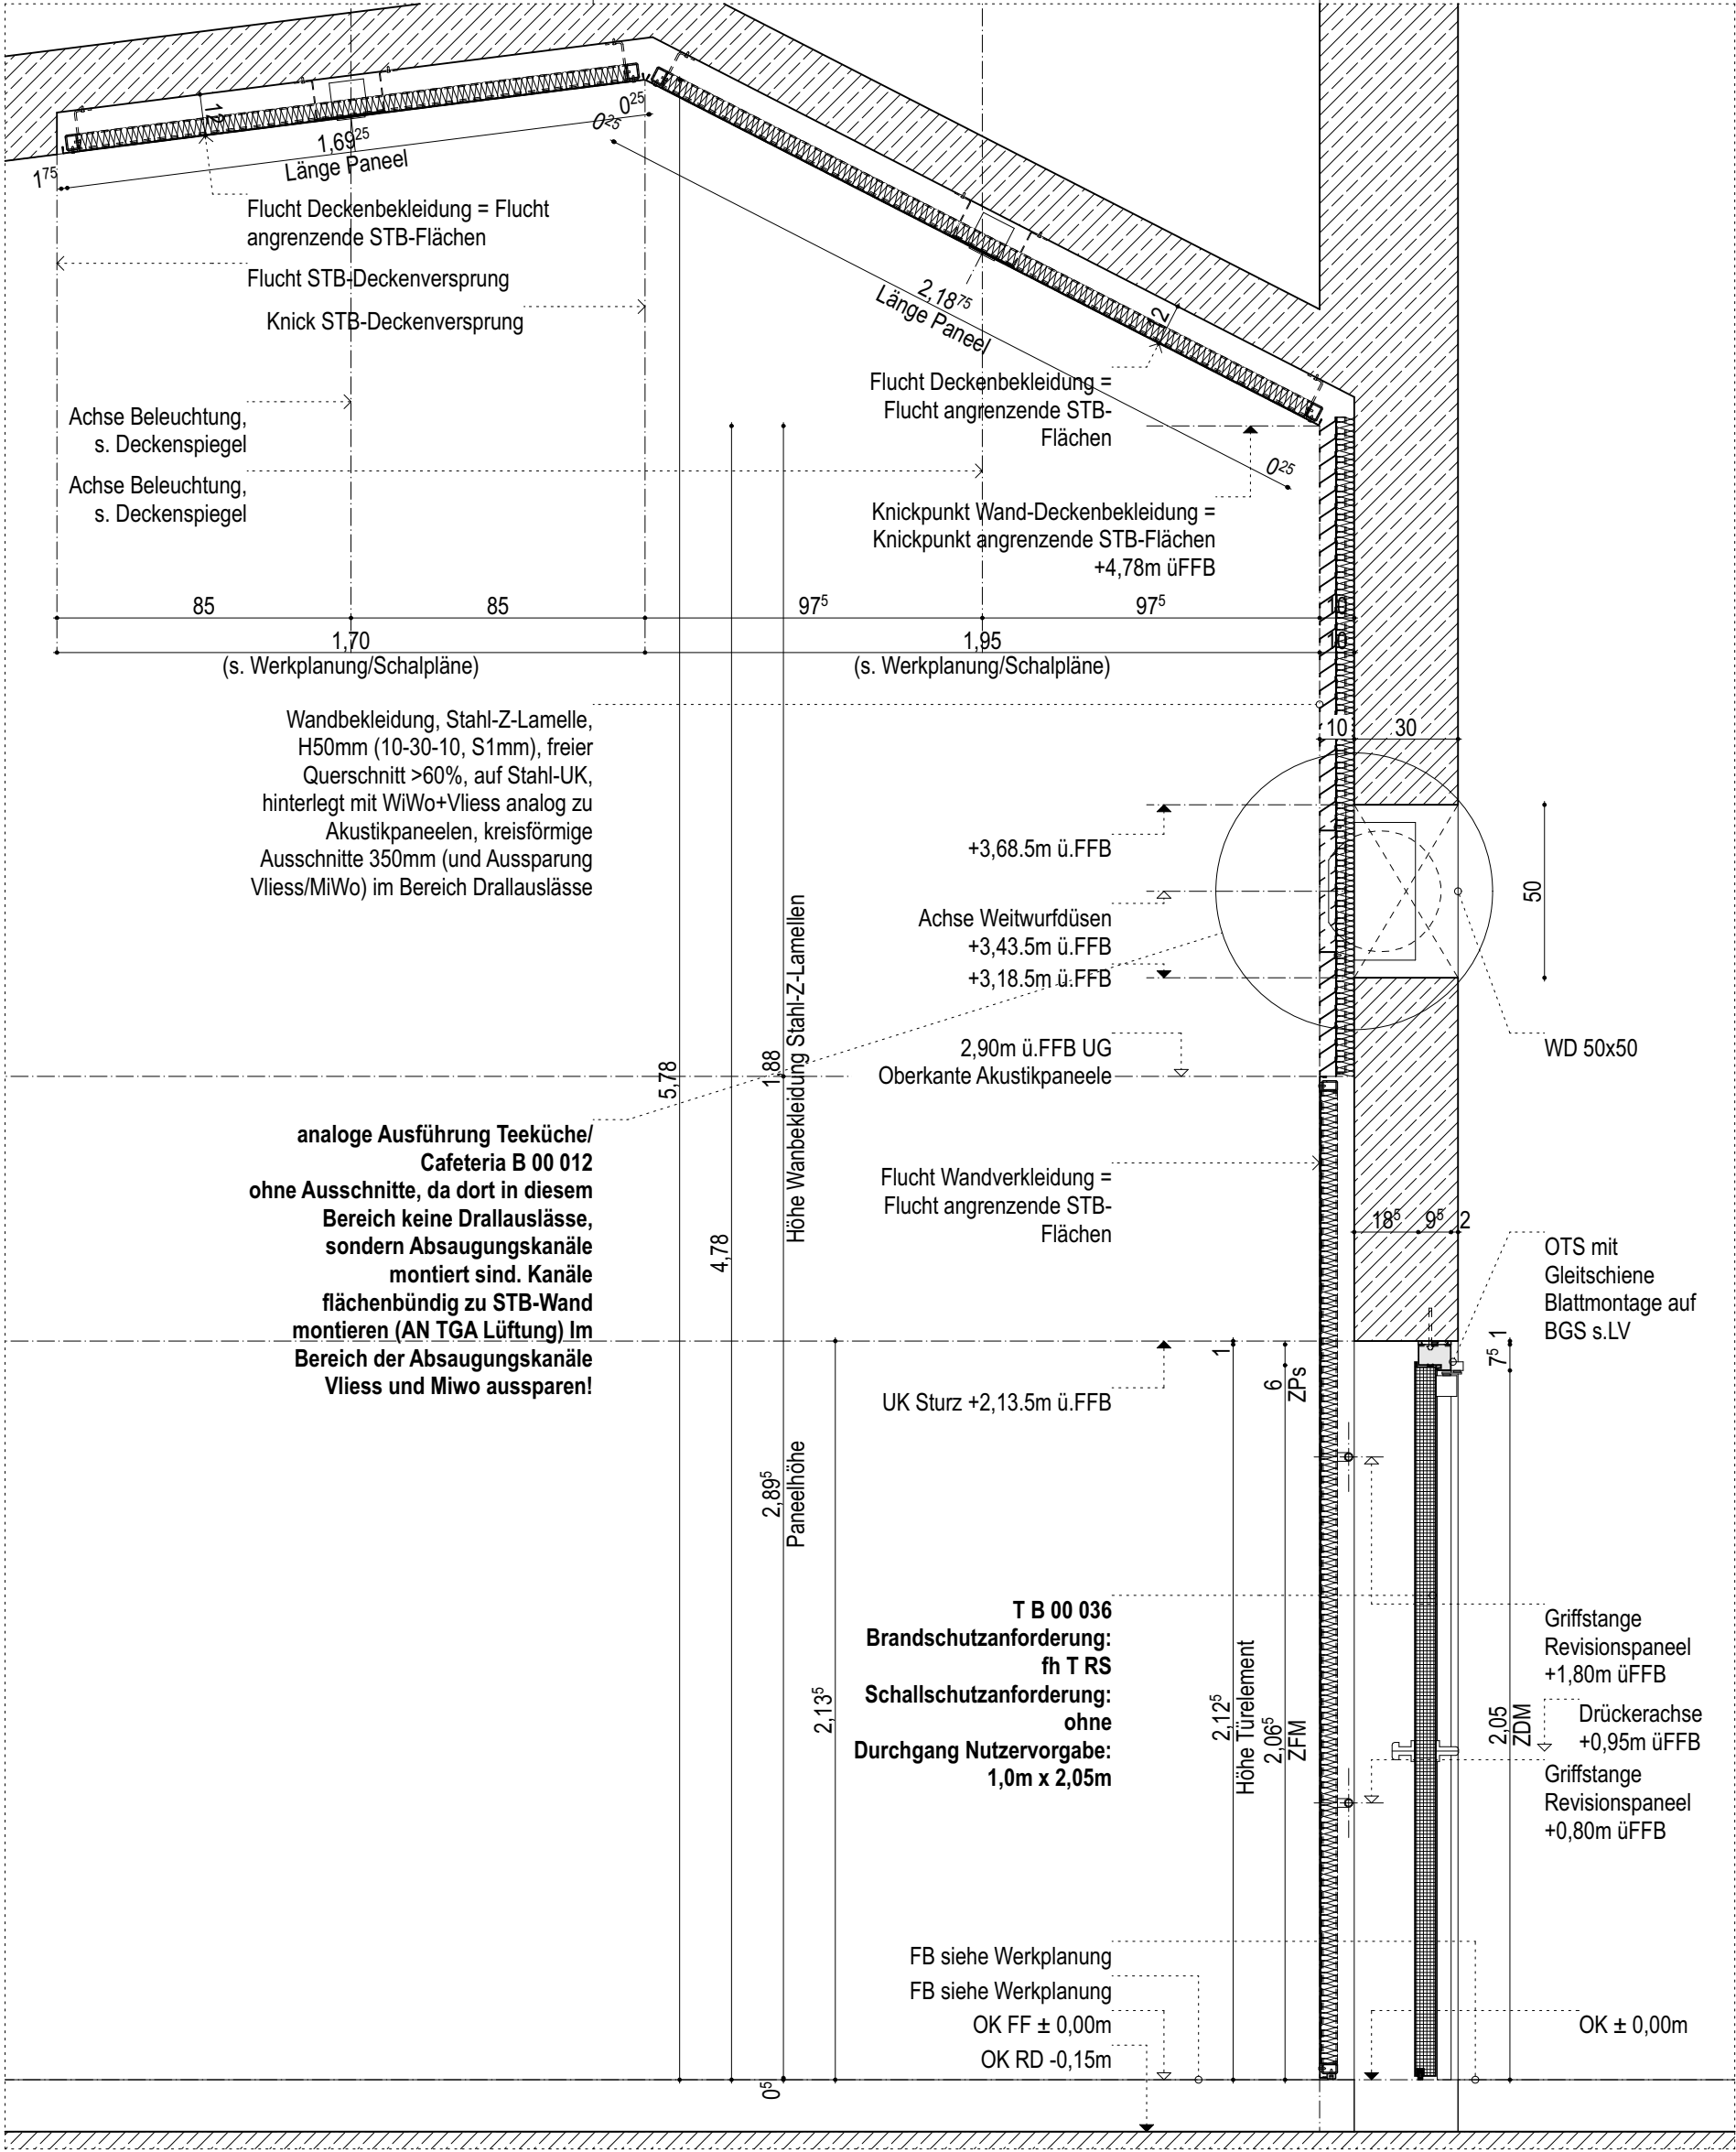

Planbezeichnung /// Planinhalt:

T B 00 036 / T B 00 040 Wand/Deckenbekl. Türen Pforte B 00 001 /// SN-V

Maßstab: 1:20, 1:5

Plandatum: 01.09.2025

gez:

Freigabe F

Datum

Arch.

Änderungen:

Datum

Index:

Bauherr:

Bau- und Liegenschaftsbetrieb NRW Köln
Domstraße 55-73, 50668 Köln
Telefon +49 (0) 221 356 60-0

Planung:

THK

Maße am Bau nehmen und prüfen. Für Maßfehler haftet der Auftragnehmer. Bei der Bauausführung sind folgende Unterlagen zu beachten: Statik mit Positionsplänen, Ausführungszeichnungen, Architektendetails und Firmendetailzeichnungen. Firmenzeichnungen gelten nur mit dem Genehmigungsvermerk des Architekten. Tür/Fassaden/Fenster-Zeichnungen gelten nur in Verbindung mit den ergänzenden Angaben der Tür/Fassaden/Fenster-Listen. Die Informationen der entsprechenden Listen sind maßgebend, bei Unstimmigkeiten Rücksprache halten!

D 73.09 --