
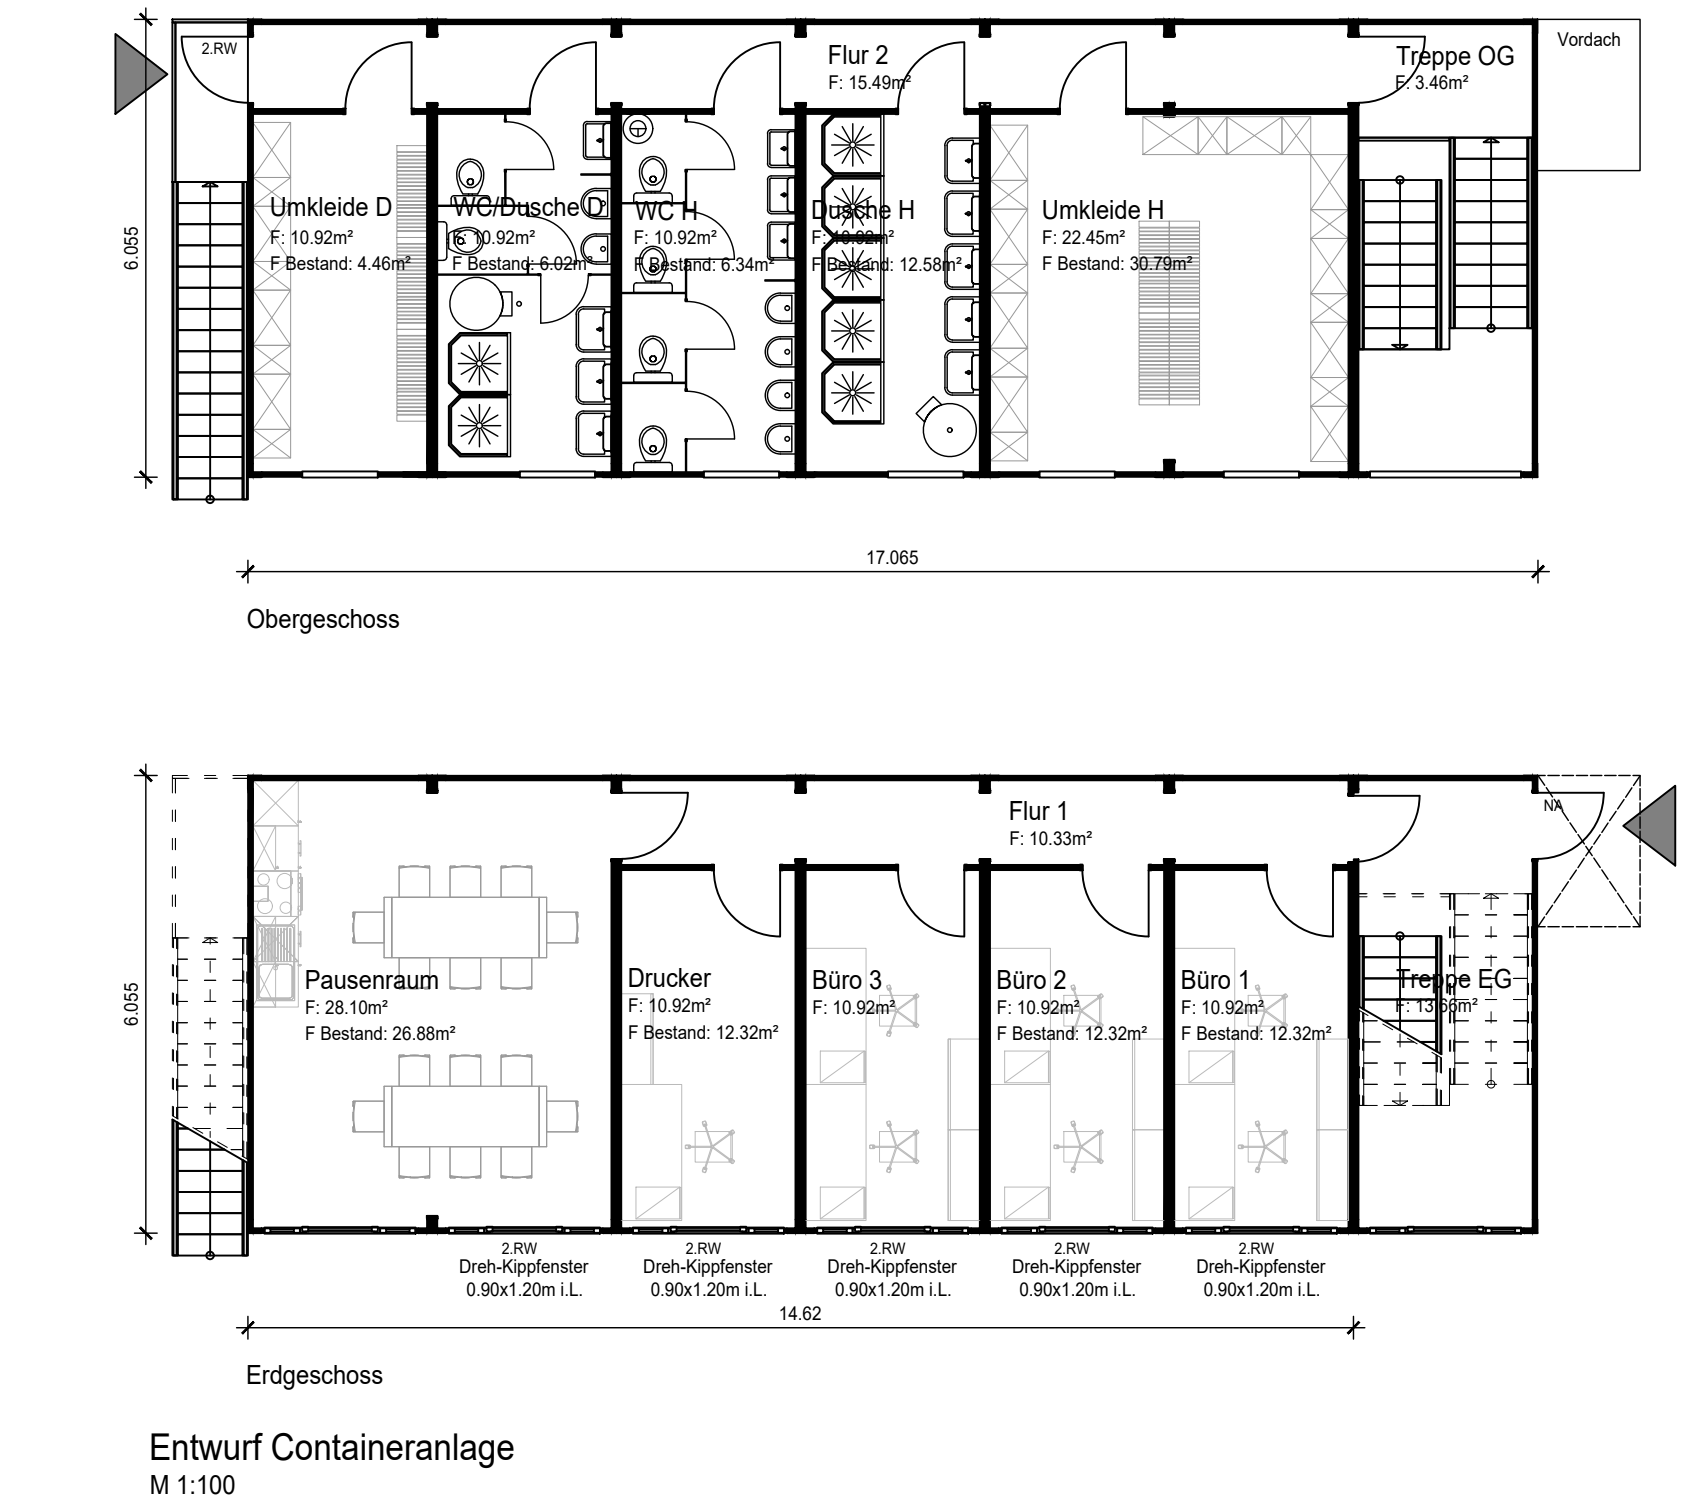
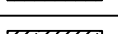
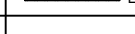
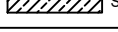
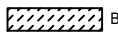


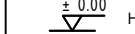


Raumprogramm Containeranlage Planung			
Raum	Länge	Breite	Fläche
Büro 1	4,74m	2,305m	10,92m²
Büro 2	4,74m	2,305m	10,92m²
Büro 3	4,74m	2,305m	10,92m²
Pausenraum	5,925m	4,74m	28,10m²
Drucker	4,74m	2,305m	10,92m²
Umkleide D	4,74m	2,305m	10,92m²
Umkleide H	4,74m	4,74m	22,48m²
WC/Dusche D	4,74m	2,305m	10,92m²
WC H	4,74m	2,305m	10,92m²
Dusche H	4,74m	2,305m	10,92m²
			137,92m²

- Legende:
- Neubau Gebäude und Außenanlagen
 - Fläche Kranausleger
 - Kranaufstellfläche
 - Schotterplanum während Bauphase
 - mögliche Lagerfläche Material
 - Bauzaun ca. 126 m
 - Abbruch

ÄNDERUNGSINDEX				
04	07.09.2026	TH	Containeranlage 1.00m vom Bestandsgebäude verschoben, Fluchttreppe angepasst	Hartmann
03	15.06.2026	TH	Fluchttreppe ergänzt	Hartmann
02	12.06.2026	TH	Entwurf Containeranlage gem. Vorschlag vom 09.06.2026 überarbeitet	Hartmann
01	31.03.2026	TH	Entwurf Containeranlage gem. Vorschlag vom 24.03.2026 überarbeitet	Kramer / Hartmann
INDEX	Datum	grz	Änderungshinweise	Anweisung

LEGENDE							
	Mauerwerk		Isopanelwand		Perimeterdämmung EPS-Dämmung		Bodenablauf
	Stahlbeton		Gipskarton-Bauplatte imprägniert GKB		Dämmung		Bodenrinne
	Beton unbewehrt (Estrich)		Zementgebundene Bauplatten		Höhenangabe Ausbau + 0,00		Regenrohr
	Betonfertigteil		Gipskarton-Bauplatte GKB		Höhenangaben Rohbau + 0,00		Feuerlöscher

ABKÜRZUNGEN									
BRH	Brüstungshöhe (ab OK FF)	RD	Rohdecke	RS	Tür rauchdicht und selbstschließend S _{2,30} -C ₂	T90	Tür feuerbeständig, dicht und selbstschließend E _{1,30} -S _{2,30} -C ₂	T90-RS	Tür feuerbeständig, rauch- dicht und selbstschließend E _{1,30} -S _{2,30} -C ₂
OK	Oberkante	LL	im Lichten	T30	Tür feuerhemmend, dicht und selbstschließend E _{1,30} -S _{2,30} -C ₂	F30	feuerhemmend (fh) tragende Bauteile ohne Raumabschl. - RE00, tragende Bauteile mit Raumabschl. - RE00, nicht tragende Bauteile mit Raumabschl. - RE00, Decken - RE00	F60	hochfeuerhemmend (hfh) tragende Bauteile ohne Raumabschl. - RE00, tragende Bauteile mit Raumabschl. - RE00, nicht tragende Bauteile mit Raumabschl. - RE00, Decken - RE00
UK	Unterkante	NA	Nochgang	T30-RS	Tür feuerhemmend, rauch- dicht und selbstschließend E _{1,30} -S _{2,30} -C ₂	F60	hochfeuerhemmend (hfh) tragende Bauteile ohne Raumabschl. - RE00, tragende Bauteile mit Raumabschl. - RE00, nicht tragende Bauteile mit Raumabschl. - RE00, Decken - RE00	F90	feuerbeständig (fb) tragende Bauteile ohne Raumabschl. - RE00, tragende Bauteile mit Raumabschl. - RE00, nicht tragende Bauteile mit Raumabschl. - RE00, Decken - RE00
UZ	Unterzug	2.RW	2. Rettungsweg	T60	Tür hochfeuerhemmend, dicht und selbstschließend E _{1,60} -S _{2,30} -C ₂	F90	Brandwand tragende Bauteile mit Raumabschl. - RE00-M, nicht tragende Bauteile mit Raumabschl. - RE00-M	F90-A-M	Brandwand tragende Bauteile mit Raumabschl. - RE00-M, nicht tragende Bauteile mit Raumabschl. - RE00-M
FF	Fertigfabrikat	dsT	Tür dicht- schließender Abschluss S ₂	T60-RS	Tür hochfeuerhemmend, rauchdicht und selbstschließend E _{1,60} -S _{2,30} -C ₂				

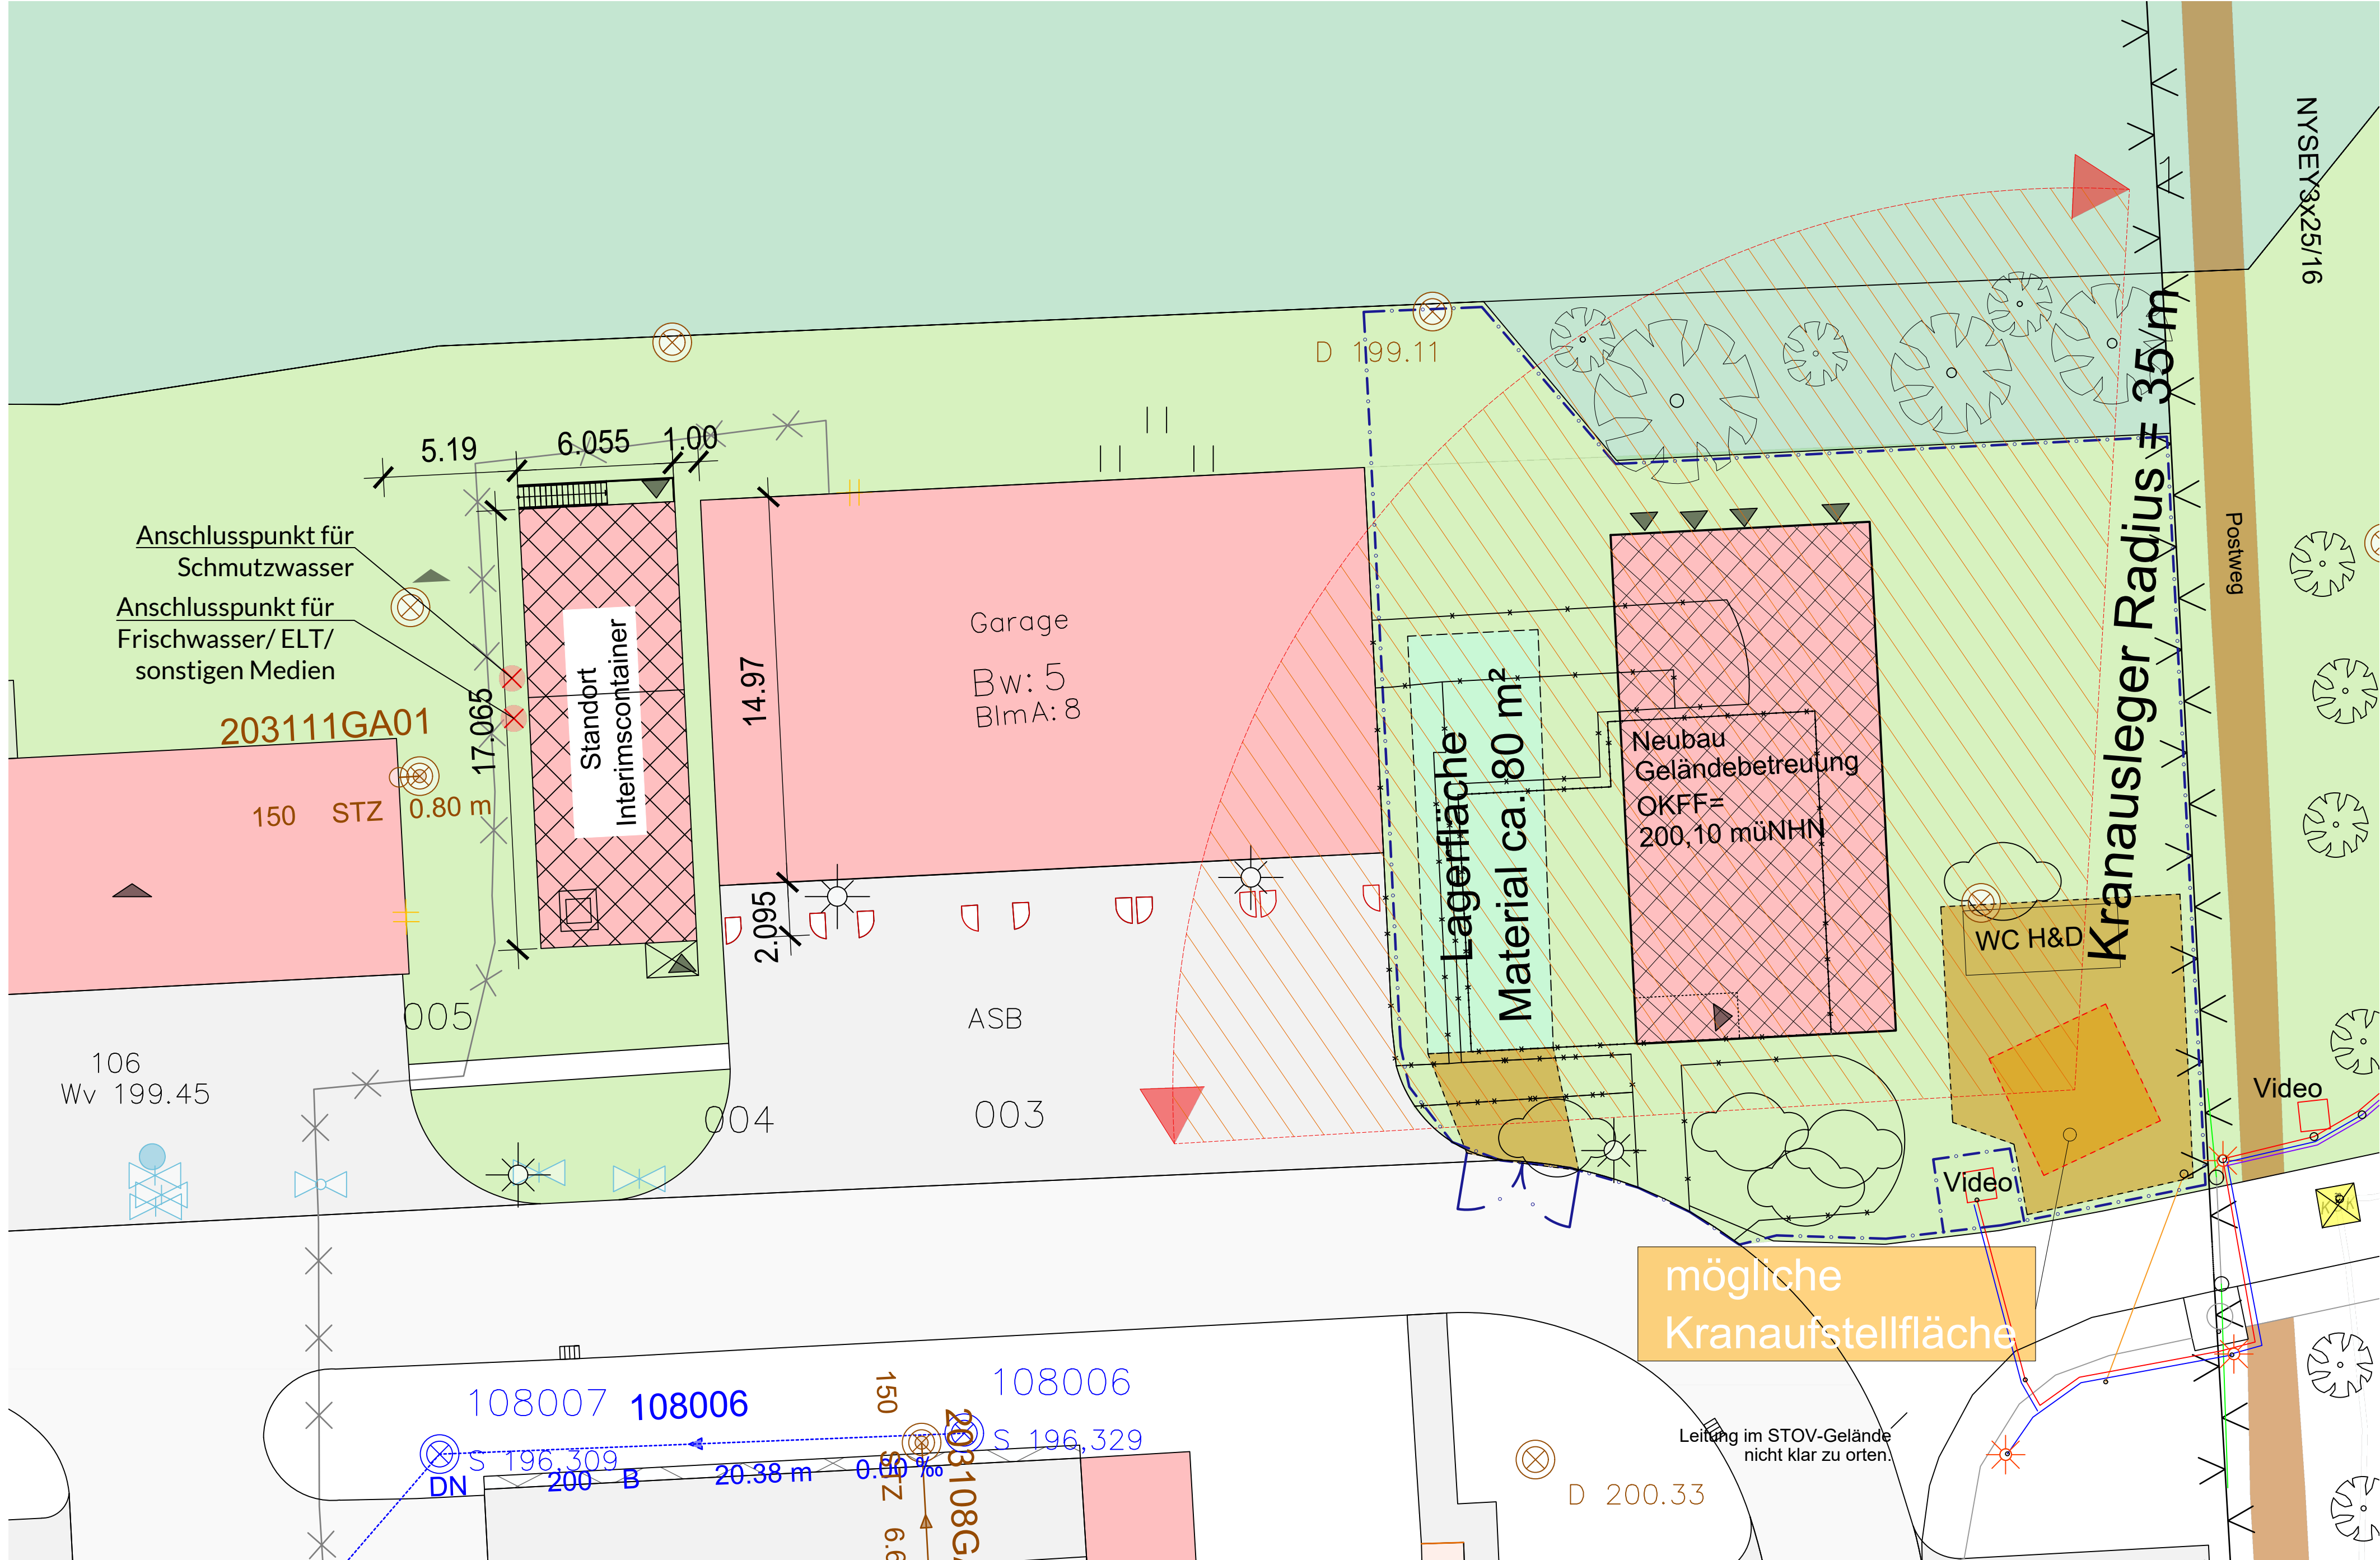

Anschlusspunkt für Schmutzwasser

Anschlusspunkt für Frischwasser/ ELT/ sonstigen Medien

203111GA01

150 STZ 0.80 m

106 Wv 199.45

005

004

003

108007 108006

150 STZ 6.6

203108G

S 196.309

200 B

20.38 m

0.85 %

108006

S 196.329

D 200.33

Leitung im STOV-Gelände nicht klar zu orten.

Bauherr(in)

Bundesanstalt für Immobilienaufgaben (BlmA)

vertreten durch

Oberfinanzdirektion Nordrhein-Westfalen

vertreten durch

BLB NRW NL Bielefeld

vertreten durch

Nutzer

Bundesamt für Infrastruktur, Umweltschutz und Dienstleistungen der Bundeswehr (BAIUDbw)

BLB NRW

Bau- und Liegenschaftsbetrieb NRW

Bielefeld

August-Bebel-Str. 91

D - 33602 Bielefeld

Telefon: +49 521 520 49 - 0

Telefax: +49 521 520 49 - 900

E-Mail: bl.poststelle@blb.nrw.de

Internet: www.blb.nrw.de

Projekt:	80-37-8020-23-001	Errichtung einer Interimscontaineranlage
Wirtschaftseinheit / Liegenschaft:	WB7201	DstLg Augustdorf
WE-Nr. (Bw) 0001		
Wirtschaftseinheitsnummer		
Objekt/Bauwerk/Gebäude	Neubau Geländebetreuung, DstLG Augustdorf	
GE011	Lopshorner Weg 49, 32832 Augustdorf	
Objekt/Bauwerks/Gebäude-Nr		
Planbezeichnung/Darstellung	Baustelleneinrichtungsplan "light"	Bauart / Trakt:
Entwurf Containeranlage		Geschoss / Anlage:
Planschlüssel		Planinhalt:
		Lageplan, Grundrisse
Dateigrad:	P:\+Projekte\+588-250925 BLB Augustdorf Geländebetreuung\Planung	Planart:
Modell-Name:	A_LP.dwg	Entwurf
Layout-Name:	780x594_M200_LP_Hochbau	Fachbereich:
Zeichner:	18.03.2026 - TH	(A) Hochbau
Entwurfsverfasser (gem. §70 BauO NRW):		Blatt-Nr.:
		Blattgröße:
		1750x900
		Plottedatum:
		07.09.2026
		Index
		04