
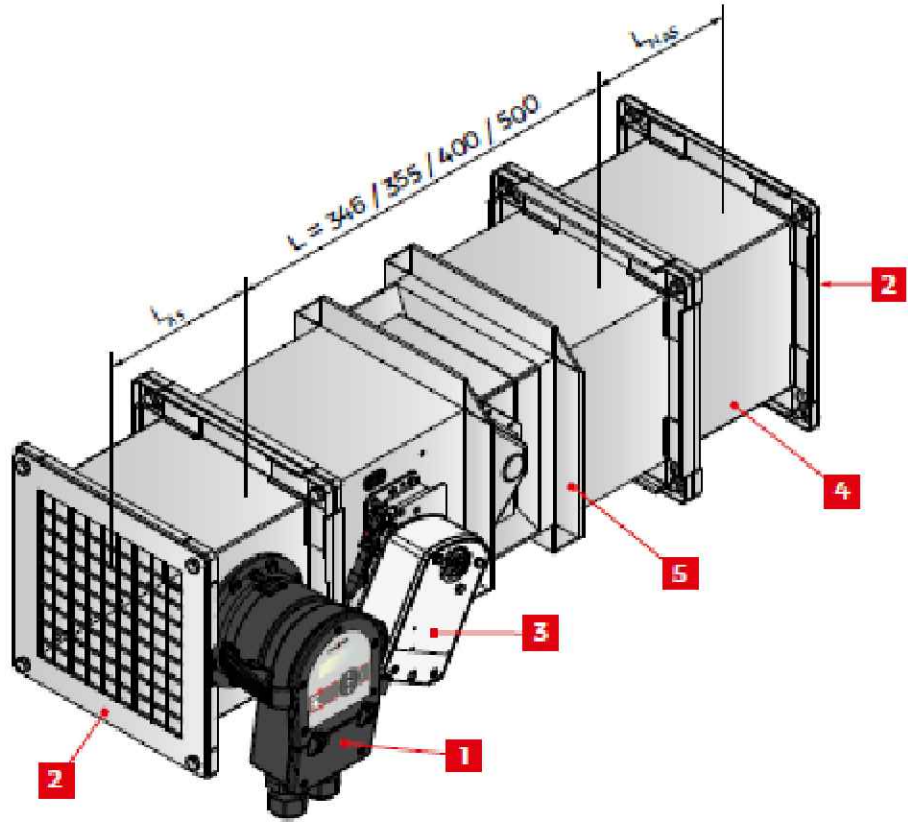


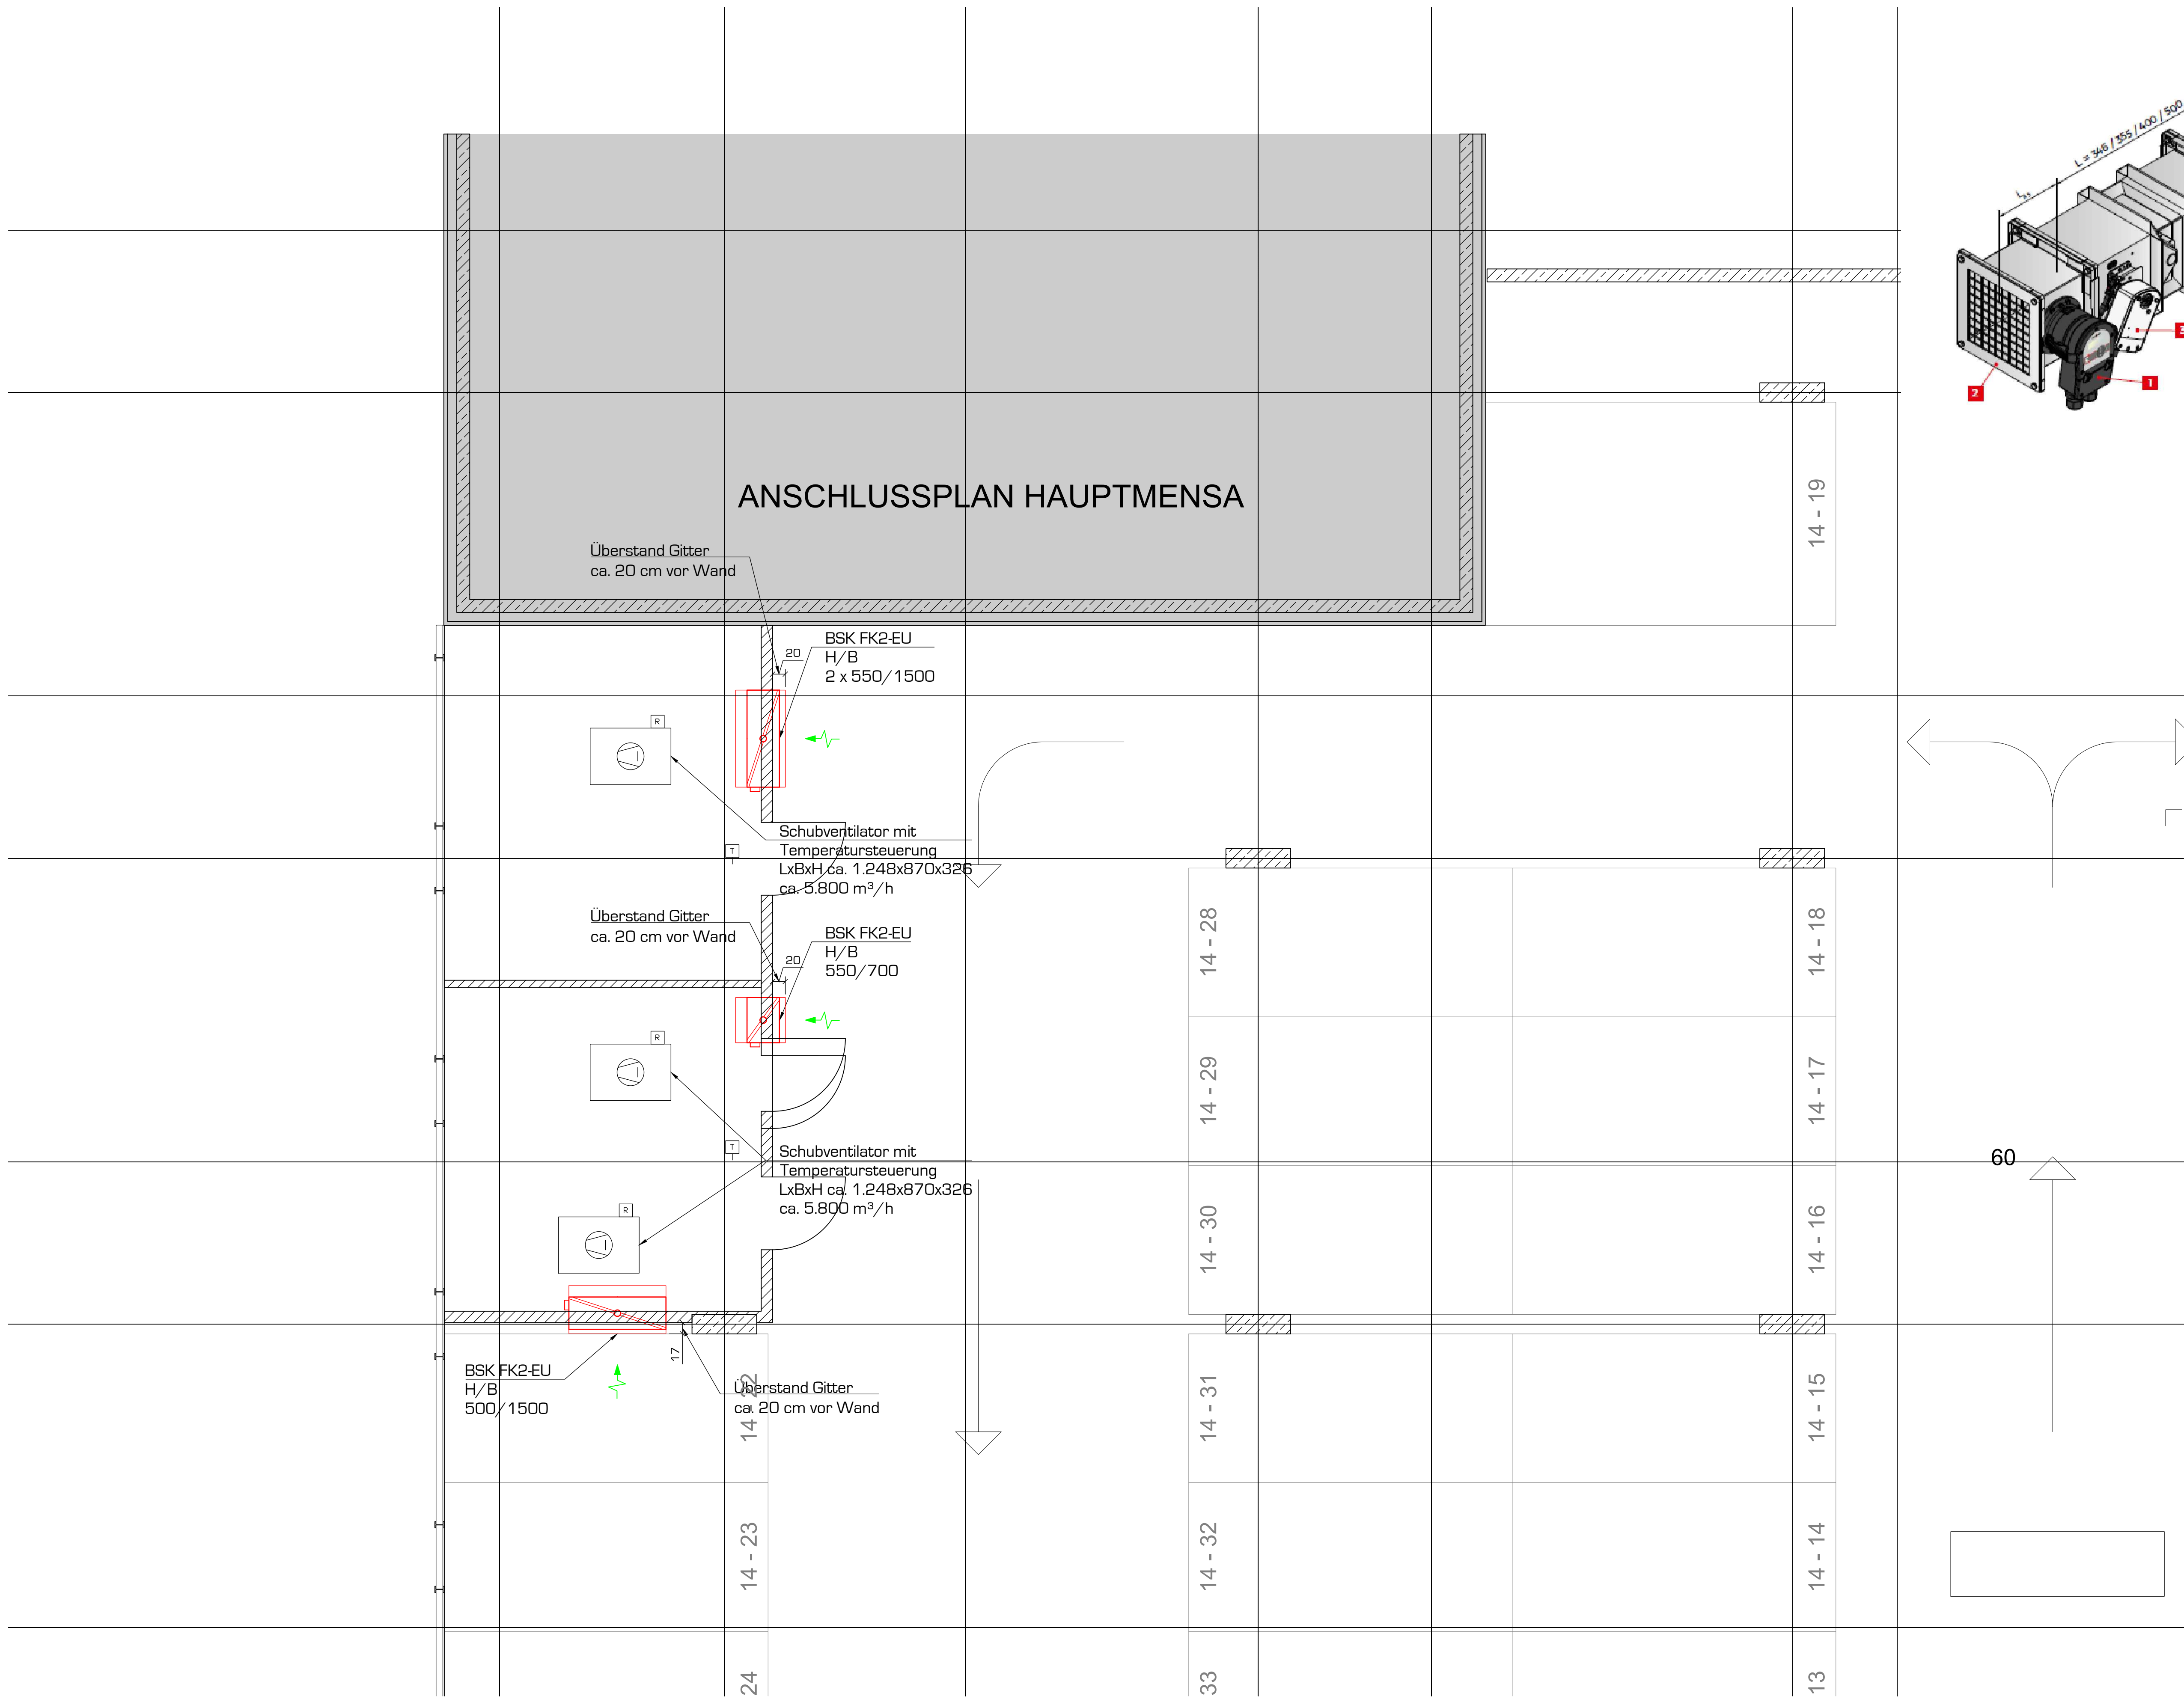

Nr.	Antriebsanlage links
1	OR4 Rauchauslöseinrichtung
2	Schutzgitter
3	Antrieb
4	Verlängerung
5	FK90 Brandschutzklappe

LEGENDE

Rohrleitungen:

ZULUFT OHNE THERMODYN. BEHANDLUNG

Einbauteile:

Brandschutzklappen mit Verlängerung und beidseitigem Gitter mit Antrieb und Endlagenschalter AUF / ZU mit Rauchauslöseinrichtung mit optionaler Aufschaltung auf die GLT

Schubventilator

Überstrom/Mitdurchlass

Temperaturfühler

Reparaturschalter