


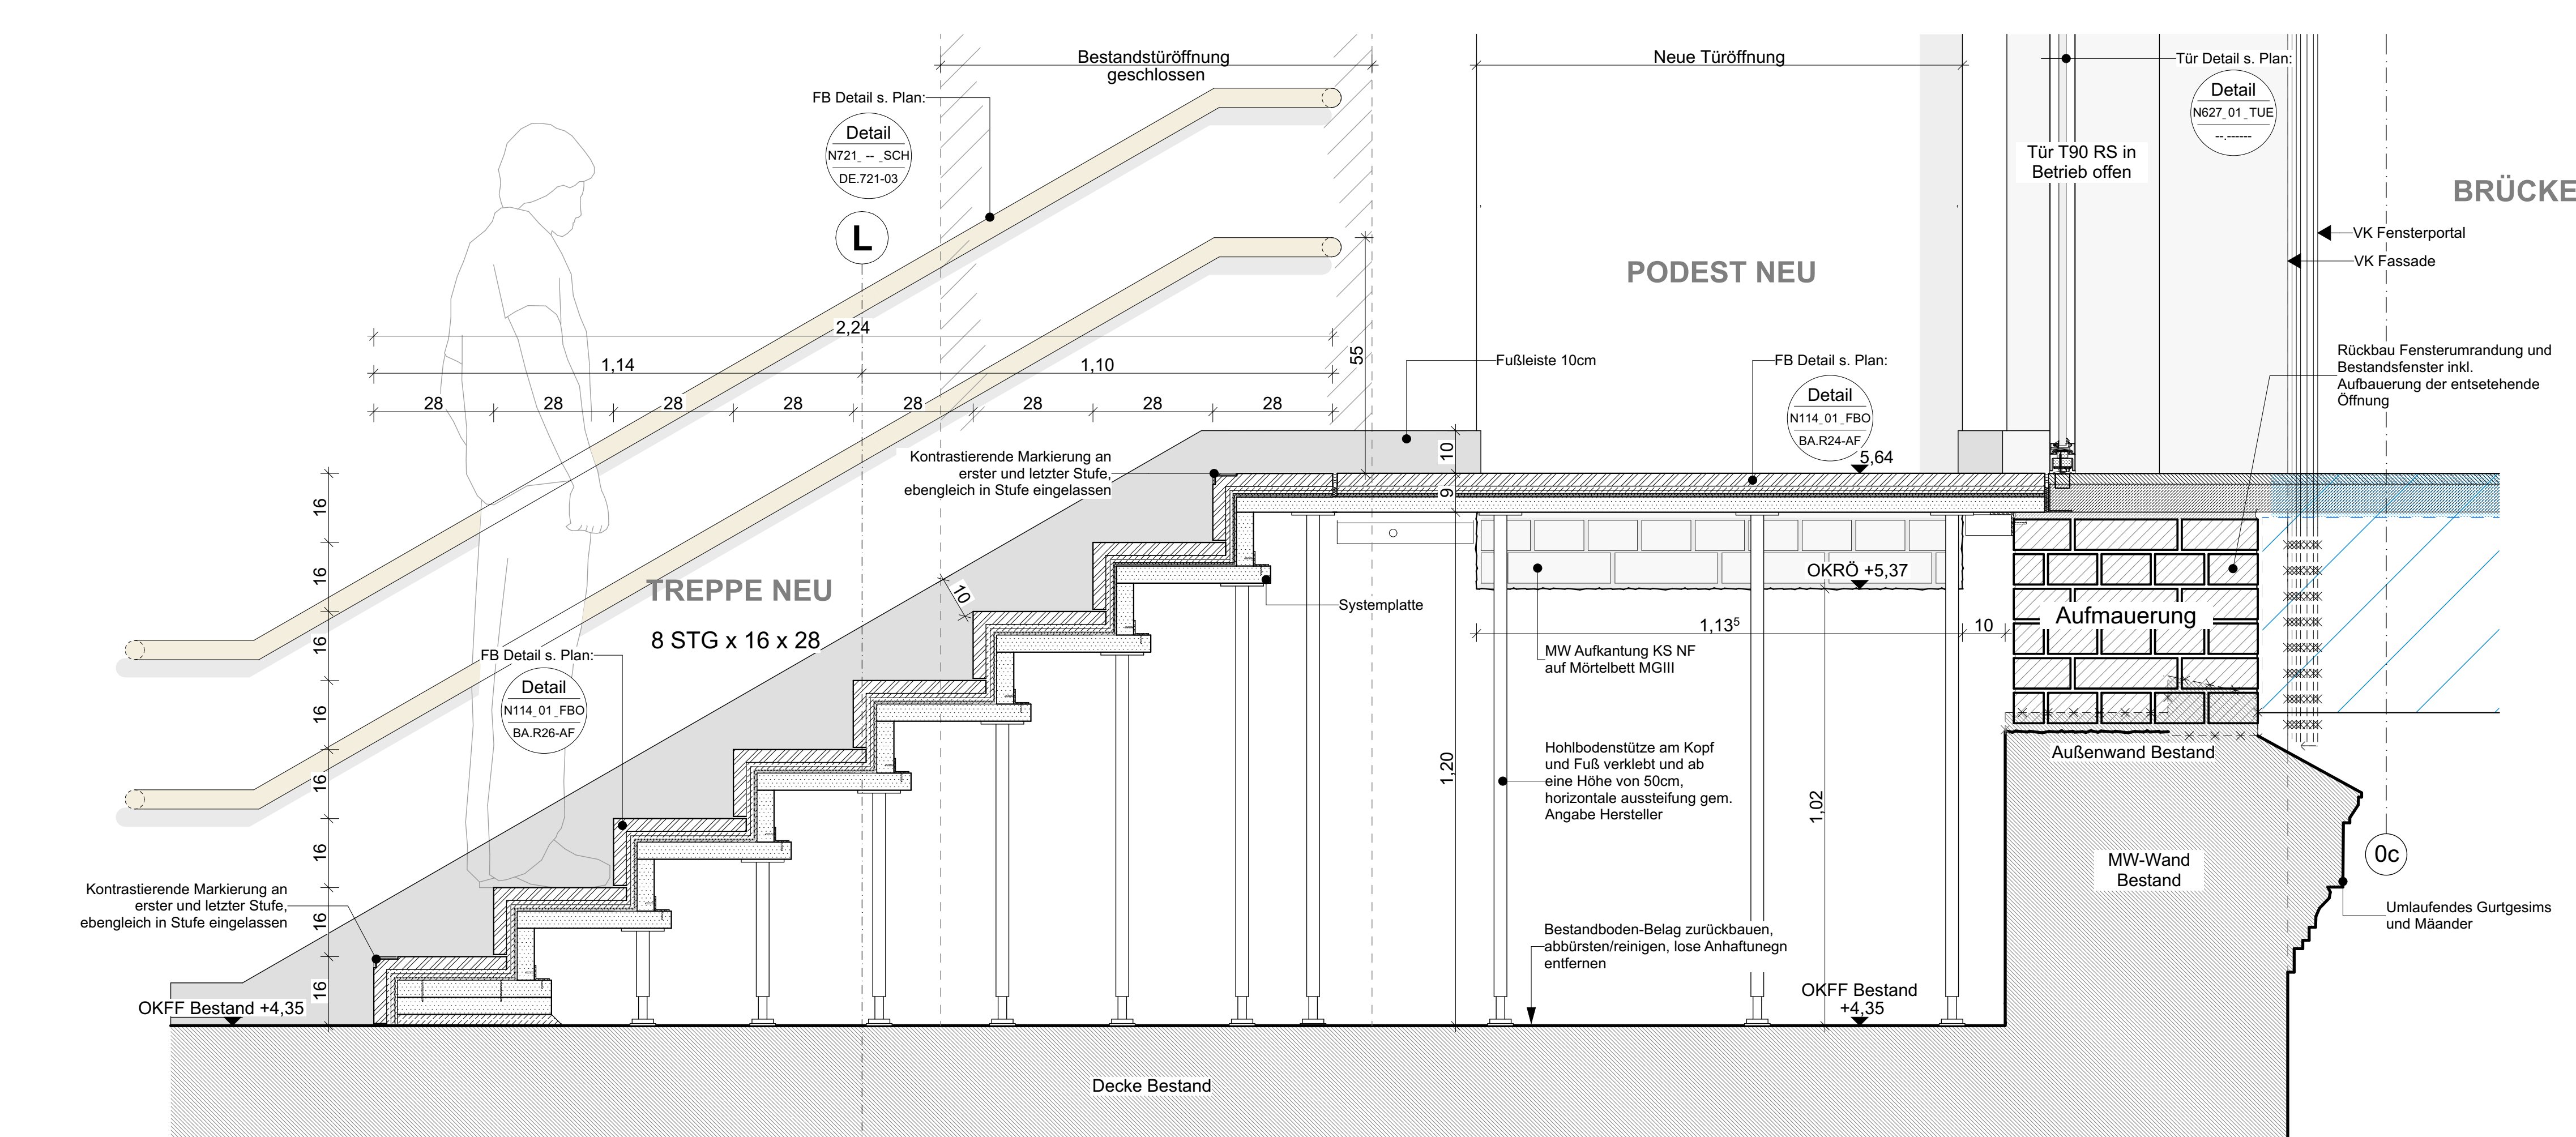

BERATUNGSZIMMER

PODEST NEU

FB Detail s. Plan:
Detail
(N114.01.FBO)
(A.R204.AF)

Holztr. gem. Türplanung

OKFF +5,64

OK +5,37

MW Aufkantung KS NF auf Moreibett MGIII

ca. 45

PODEST NEU

FB Detail s. Plan:
Detail
(N114.01.FBO)
(A.R204.AF)

OKFF +5,64

OK +5,37

MW Aufkantung KS NF auf Moreibett MGIII

ca. 54

ERWEITERUNG TRH 7

Gekantetes Stahlblech s=2mm

Schnittstelle TGA

VK Bestandswand

SCHNITT C - C
Unterer Auflager an Geschossdecke 28cm

Datum:	Bearbeiter(in):	geprüft:	Vermerk:
			Index:

Höhe ± 0,00 entspricht +34,55m üNNH
Wasserlinie im Untergund (Bemessungsniveau):
± 0,50m entspricht +26,00m üNNH

König-Heinrich-Platz

Planerfassung (optional) Bauherr(n): Bau- und Liegenschaftsbetrieb NRW Niederlassung Duisburg Natur / Material: Justizbehörden LG AG Duisburg König-Heinrich-Platz 1, 47051 Duisburg	 Bau- und Liegenschaftsbetrieb NRW Duisburg Am Silberpals 1 D - 47057 Duisburg Teléfono: +49 203 98711 - 0 Telefax: +49 203 98711 - 900 E-Mail: du.punkstelle@blb.nrw.de Internet: www.blb.nrw.de
--	--

Projekt: 10-11-2445-20-001 2000 Projekt-Nr. Wirtschaftseinheit / Liegenschafter: WE2445 (Bauelement) Objekt/Bauwerk/Gebäude GE0003 (Gebäude-Beschreibung) <i>Gebäude-Beschreibung: Gebäudekategorie Nr.</i>	Erweiterungsbaubau Land- und Amtsgericht Duisburg Projektschreibung Justizbehörden LG AG Duisburg König-Heinrich-Platz 1, 47051 Duisburg Ortsschreibung LG AG Duisburg-Mitte Erweiterungs-Neubau Gebäude-Beschreibung: Gebäudeschreibungsnummer
---	--

Renezzzeichnung Darstellung B101 Hohlboden Brücke	Bauteil / Trakt: Geschosse / Anlage: 01 Planname:
Planzeichnungscode: 2445_FAR_5_DE_B101_01_FBO_... - Hohlboden Übergang Brücke	

Datensatz	Protokollabgleich	Planart:
L:\PROJECTS\AD703_Planungskunden\T2_Arbeitskonv_CAD\01_Massentitel\AD_Erweiterung_or	NTRV_SIN-100 abb	Fachbereich:
Modell Name:	Gezeichnet: UBR	Ausführung:
Layout Name:	Entwurfsverlaesser (gem. §10 BauC 18Vb):	(A) Hochplanung
Rev. (Benutzer)		Blaettnr.: 001 / Maßstab: 1:10
		Blattgröße: A0 (1189 x 841 mm)
		Prozessorientiert: 13.07.2008
		Verfahren: ...