




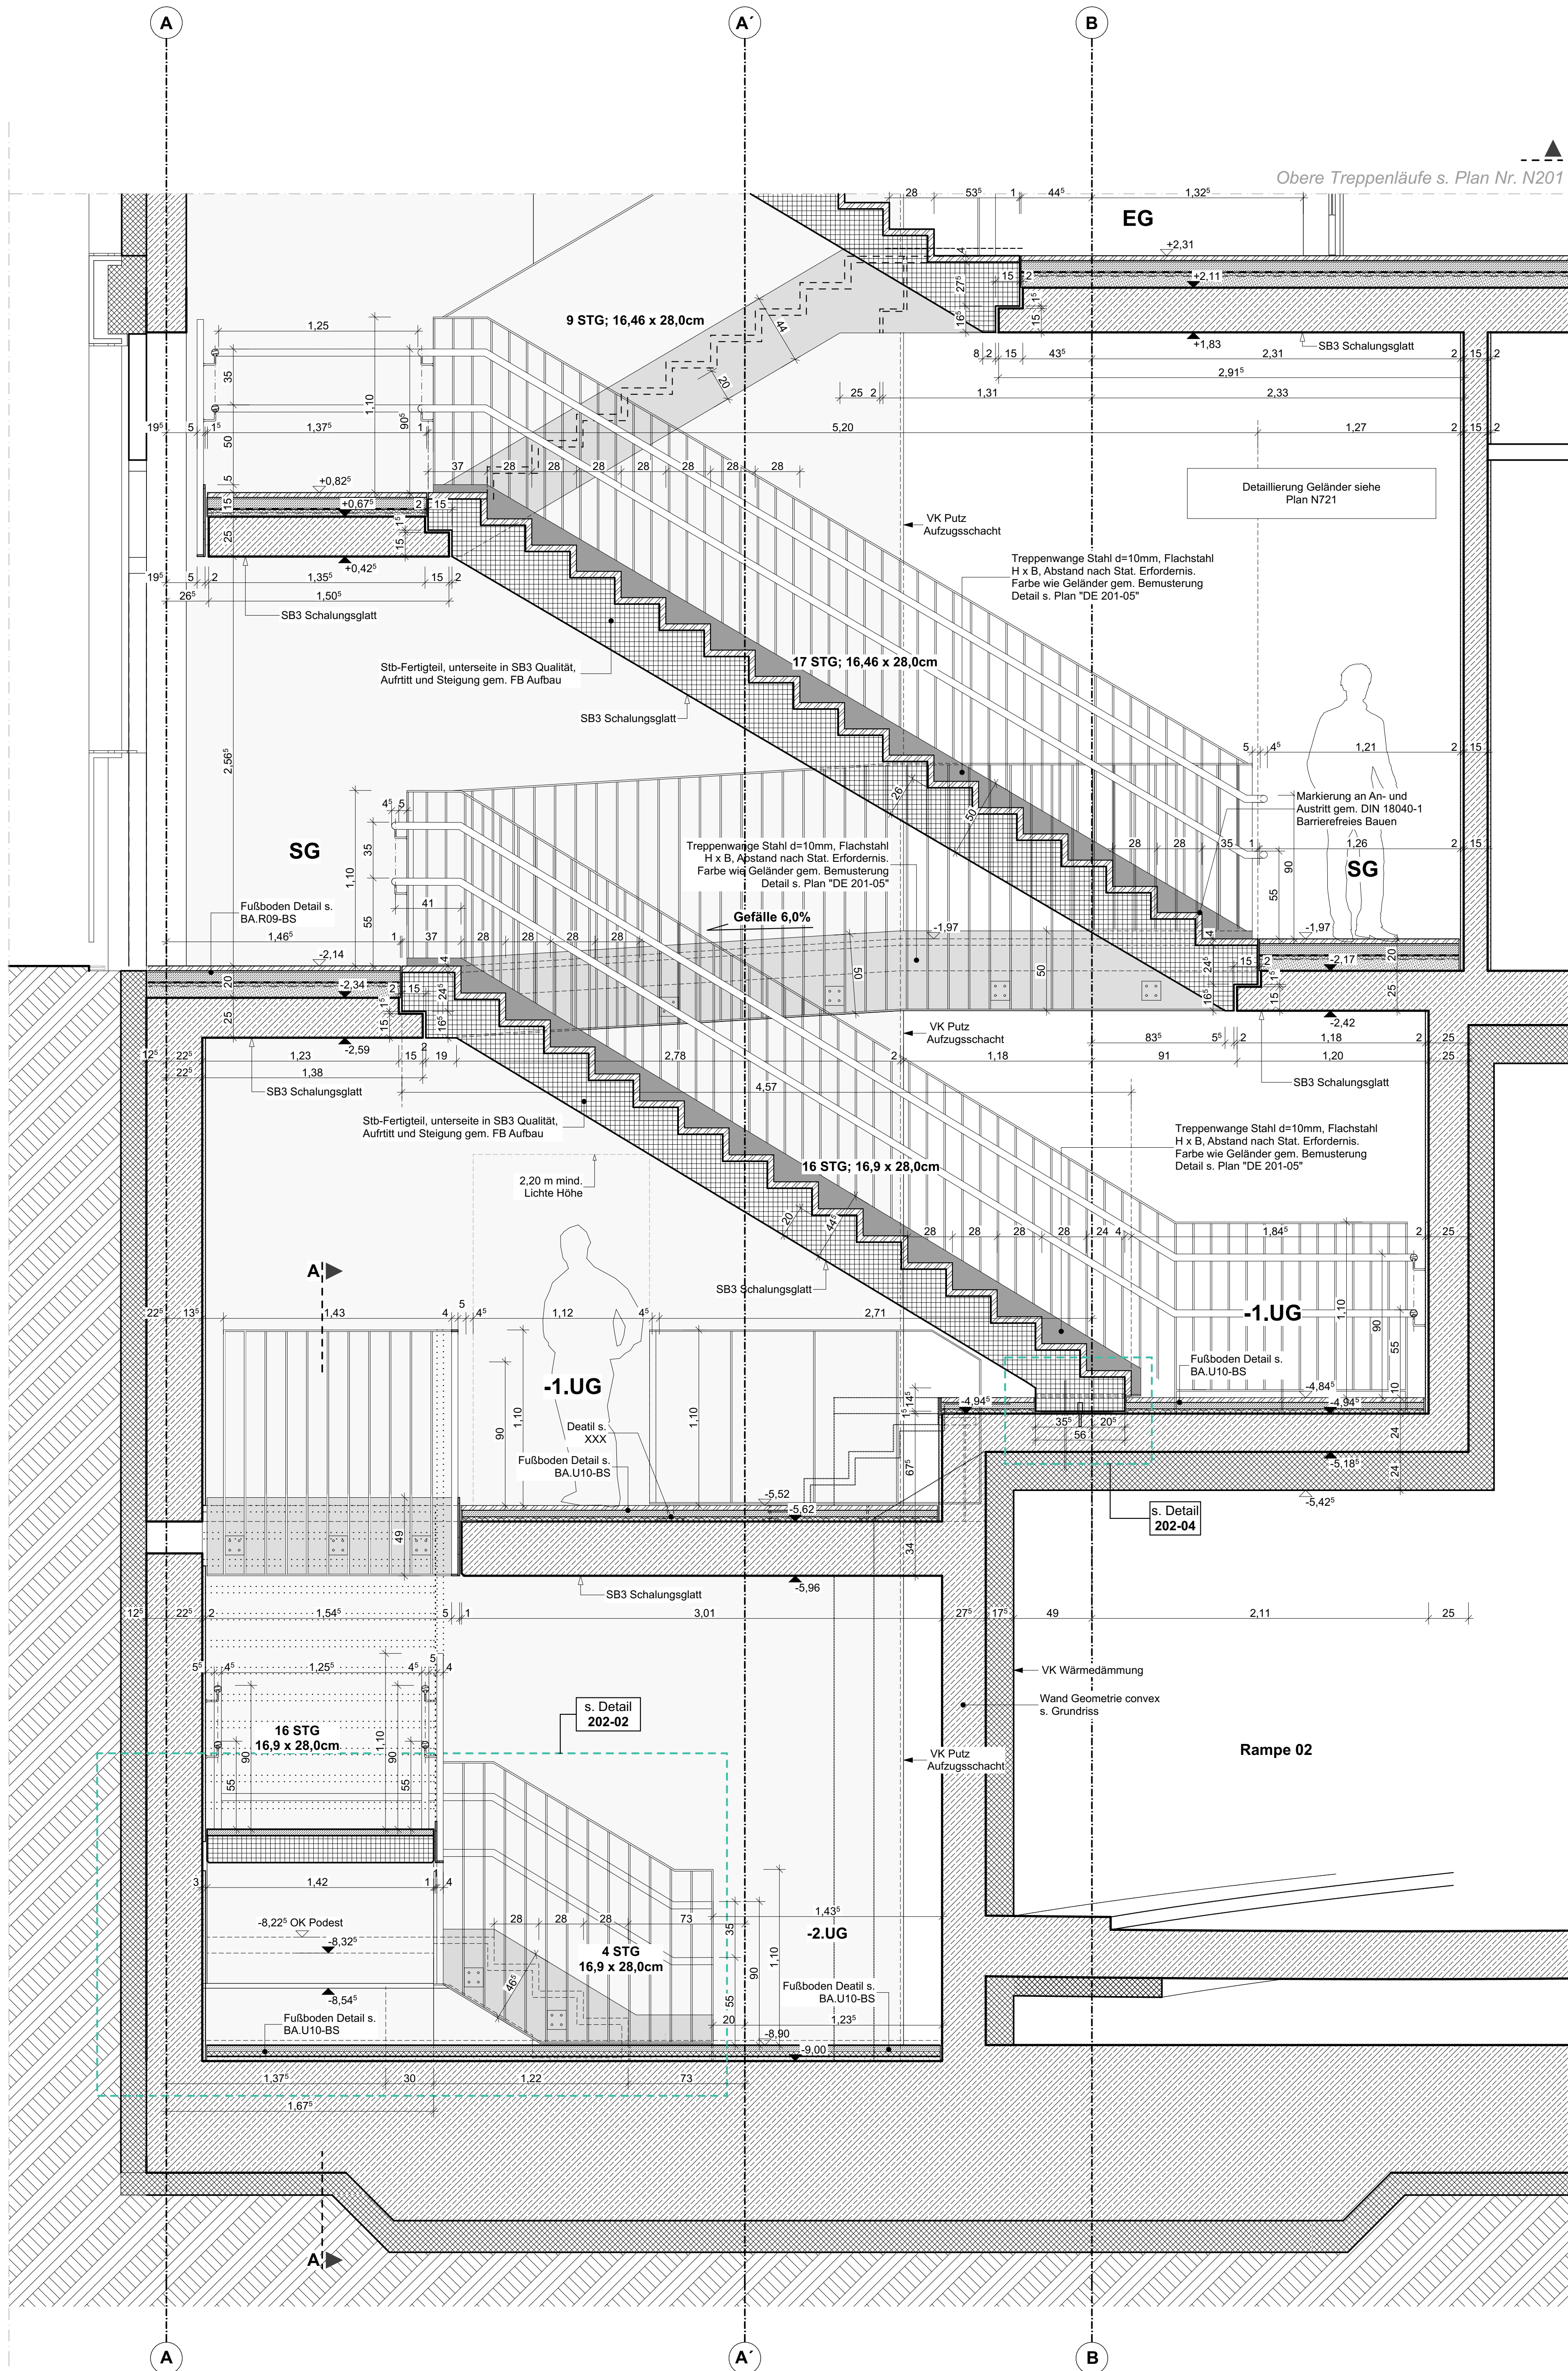


Ausschnitt
Schnitt TRH_9 / 2.UG

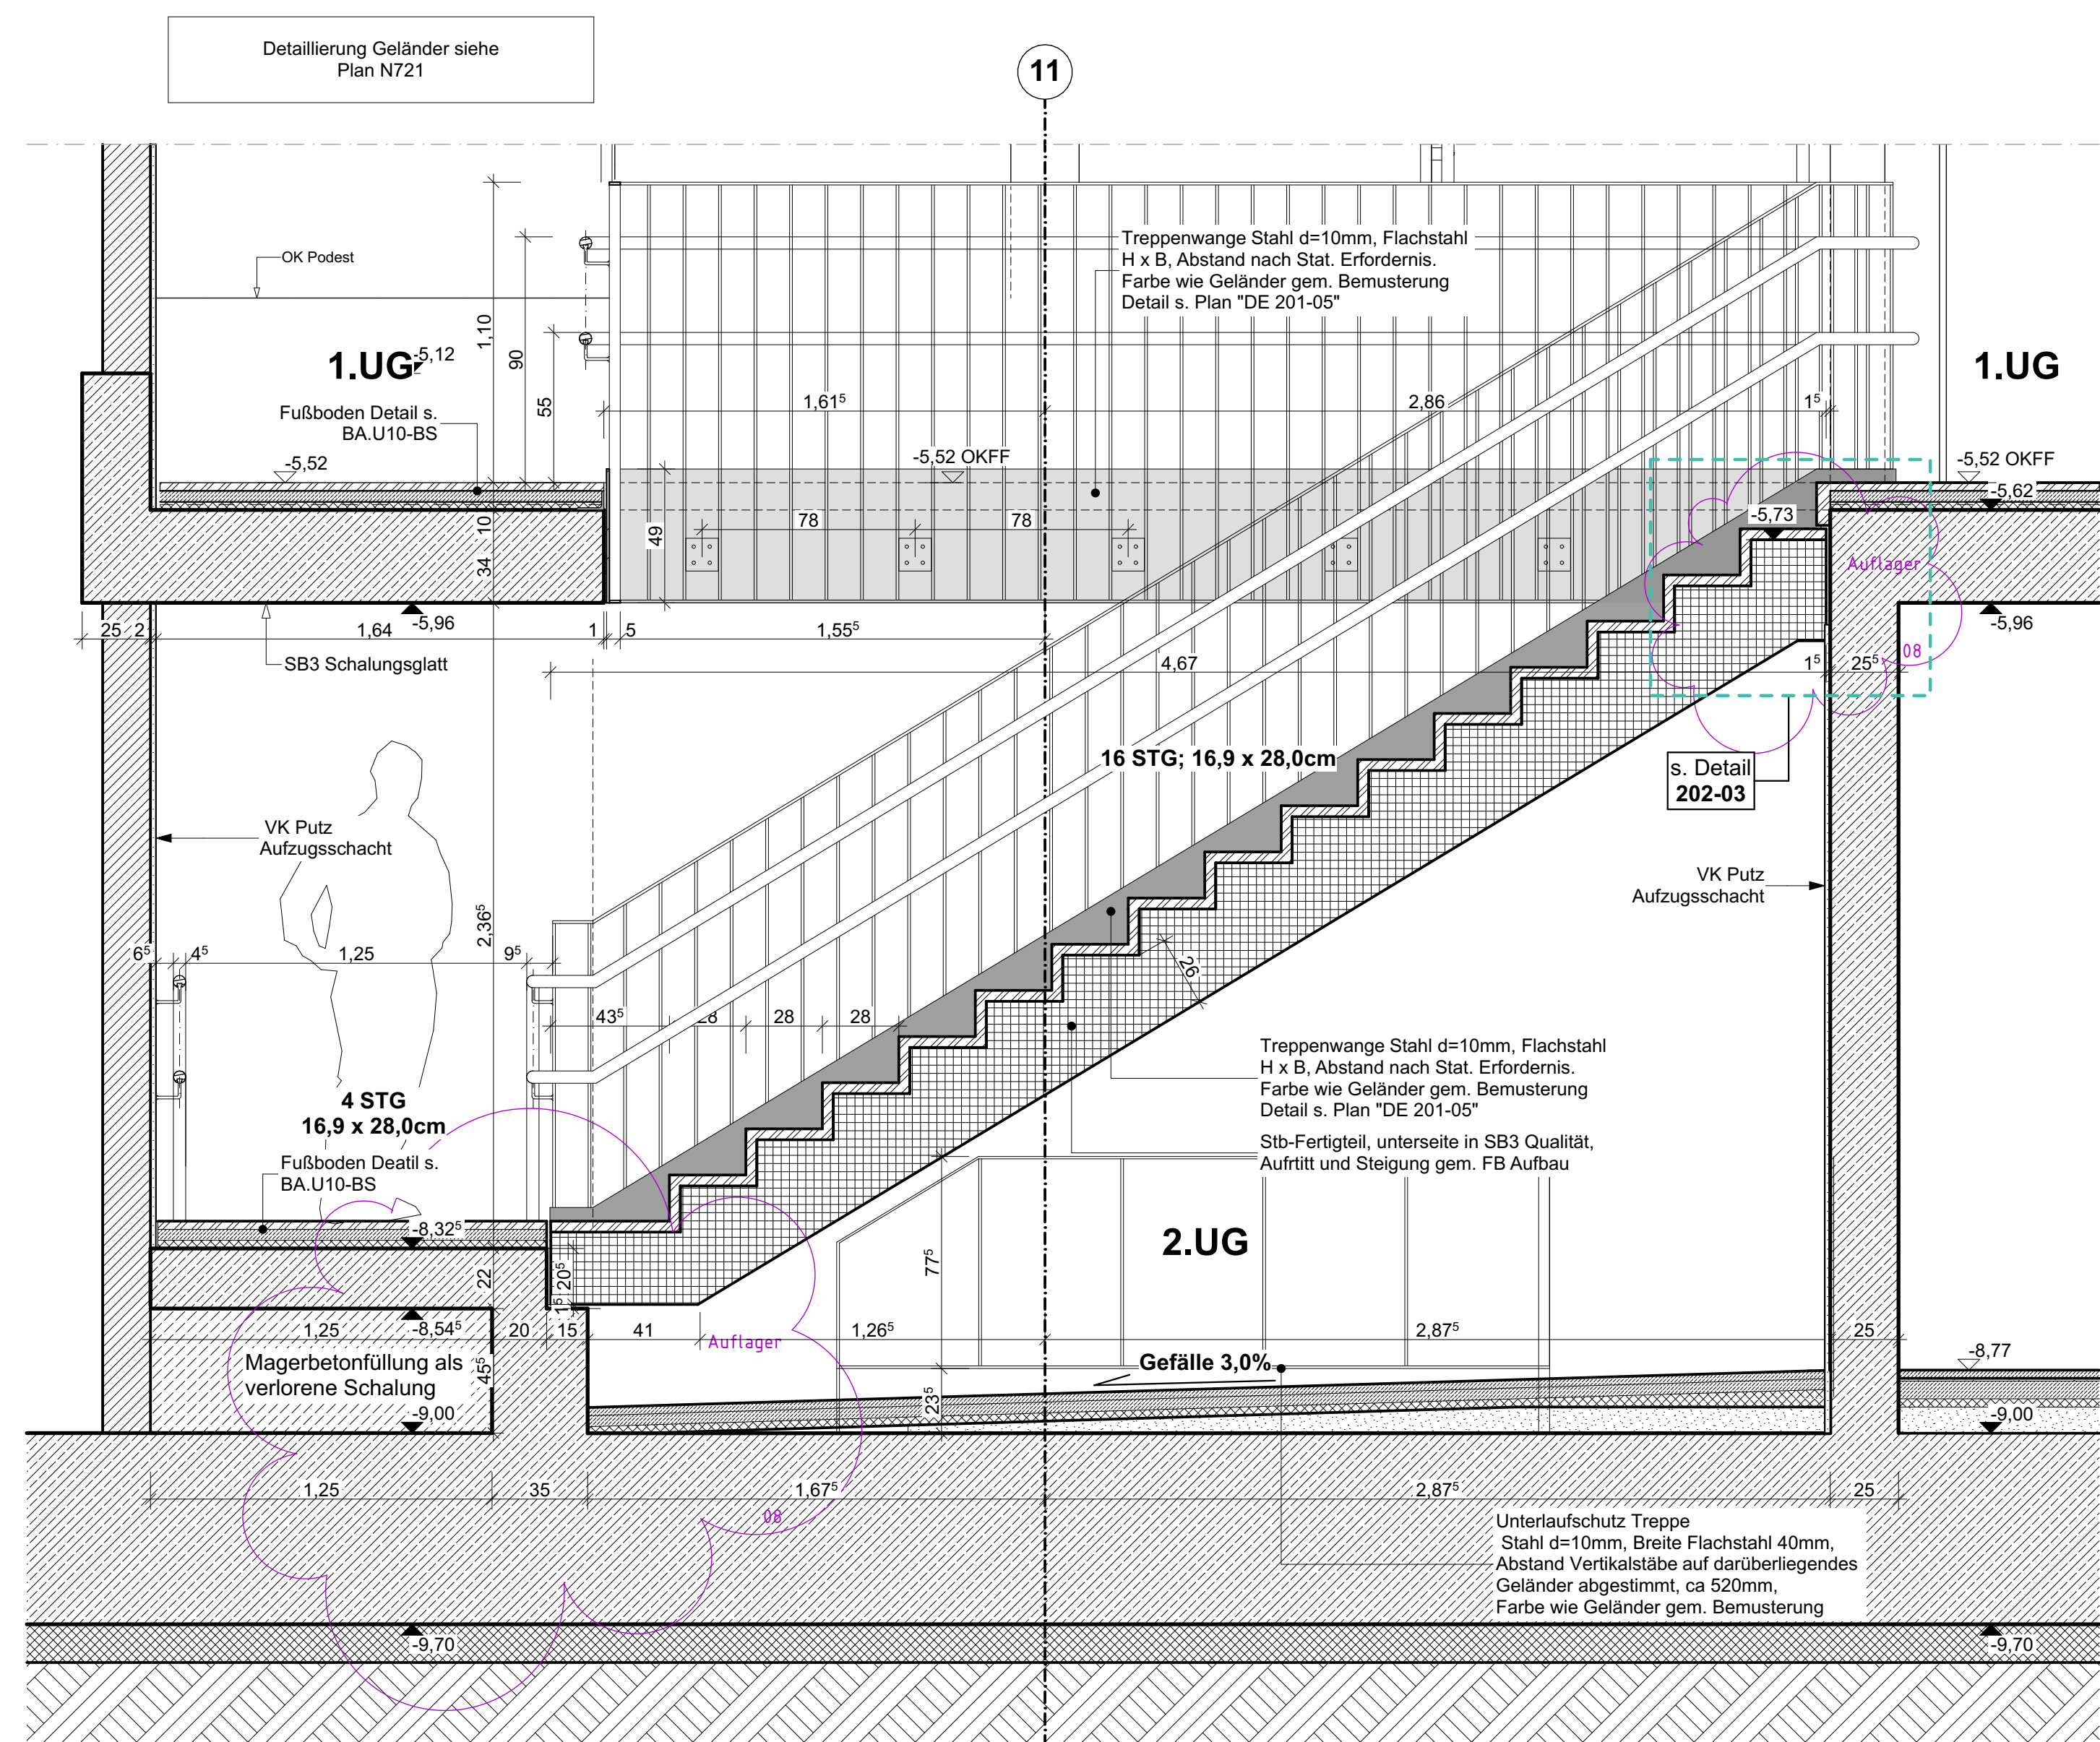


Schnitt A - A
Ansicht TRH_9 / 1.UG über Rampe 02

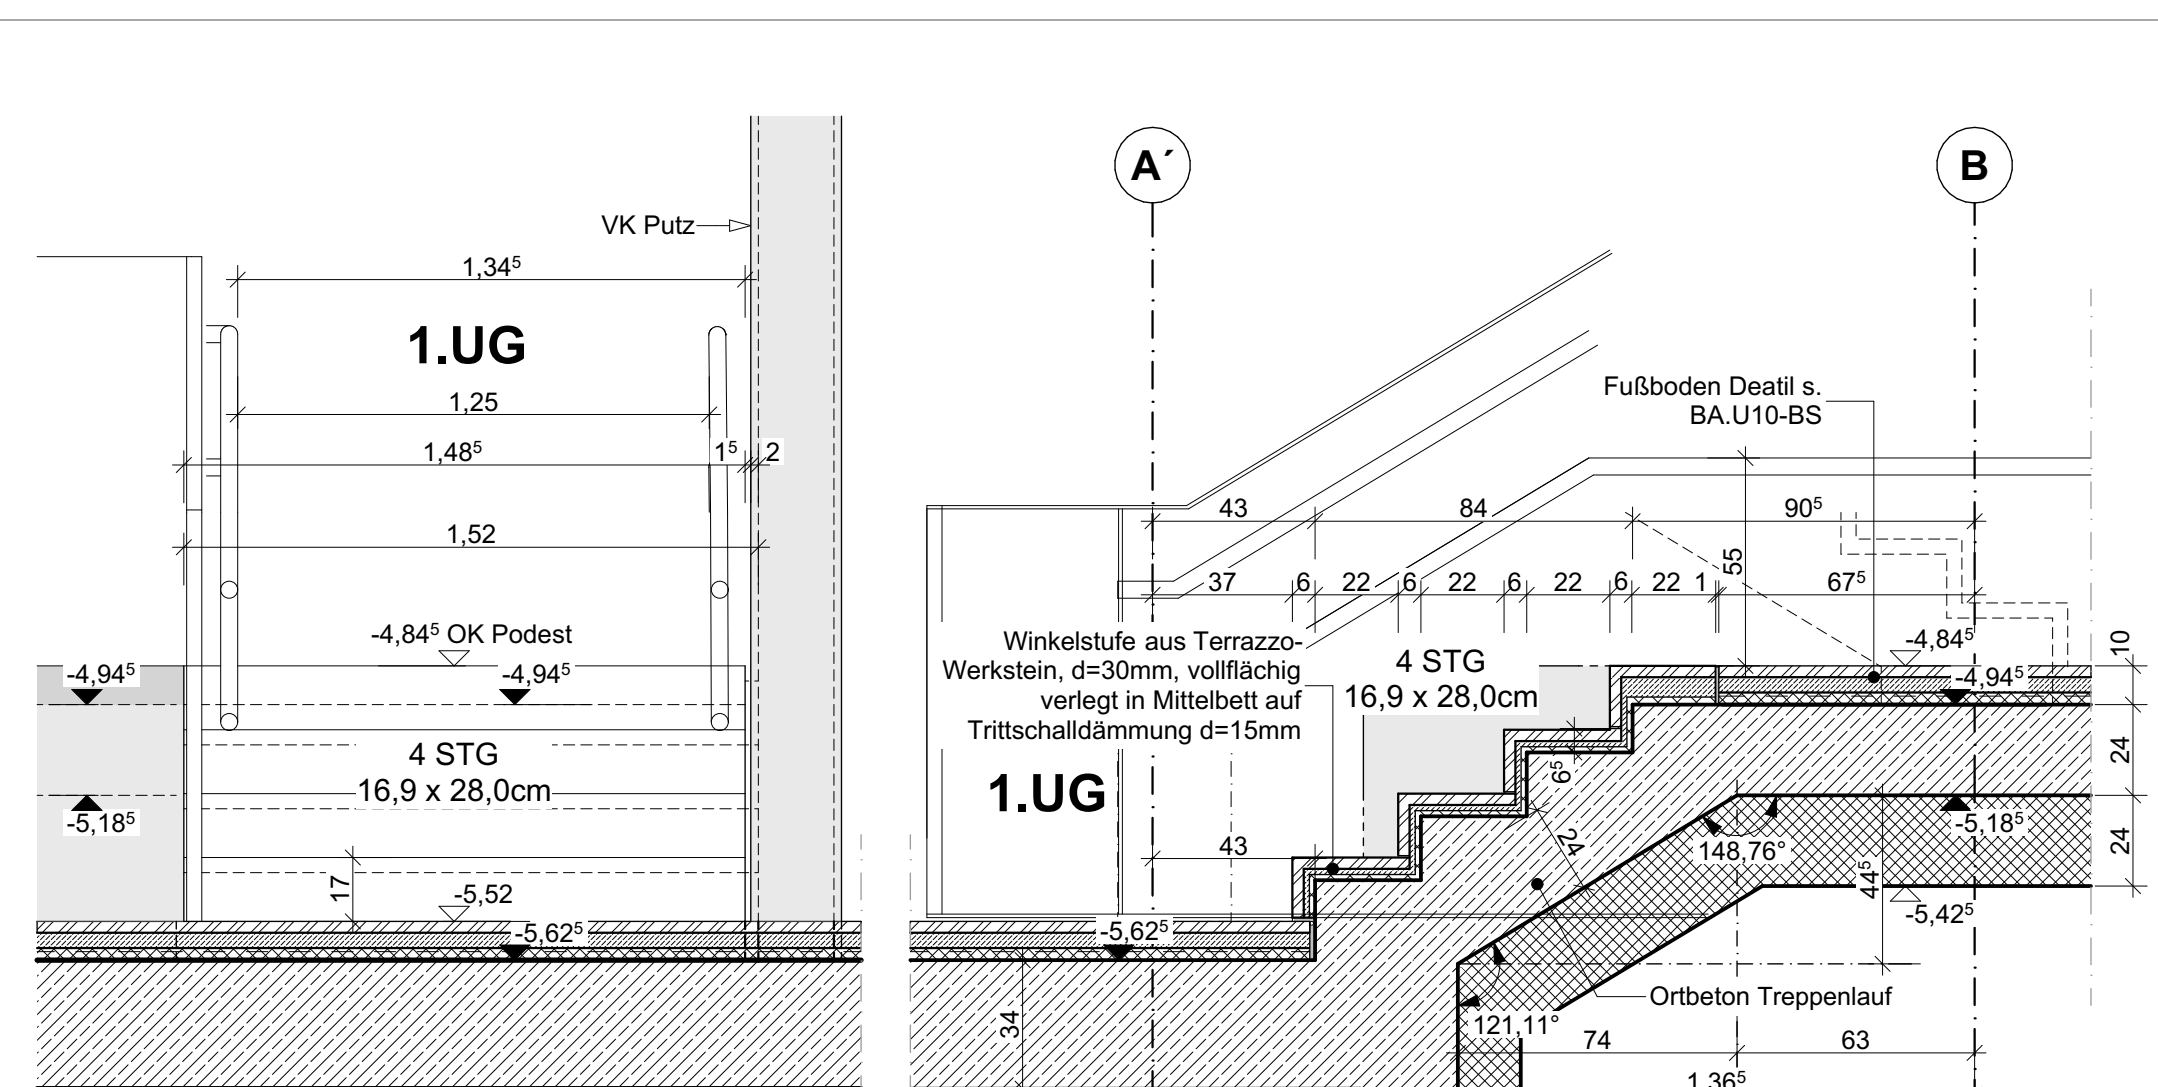


DE 202-01
Ansicht TRH_9 / 1.UG über Rampe 02

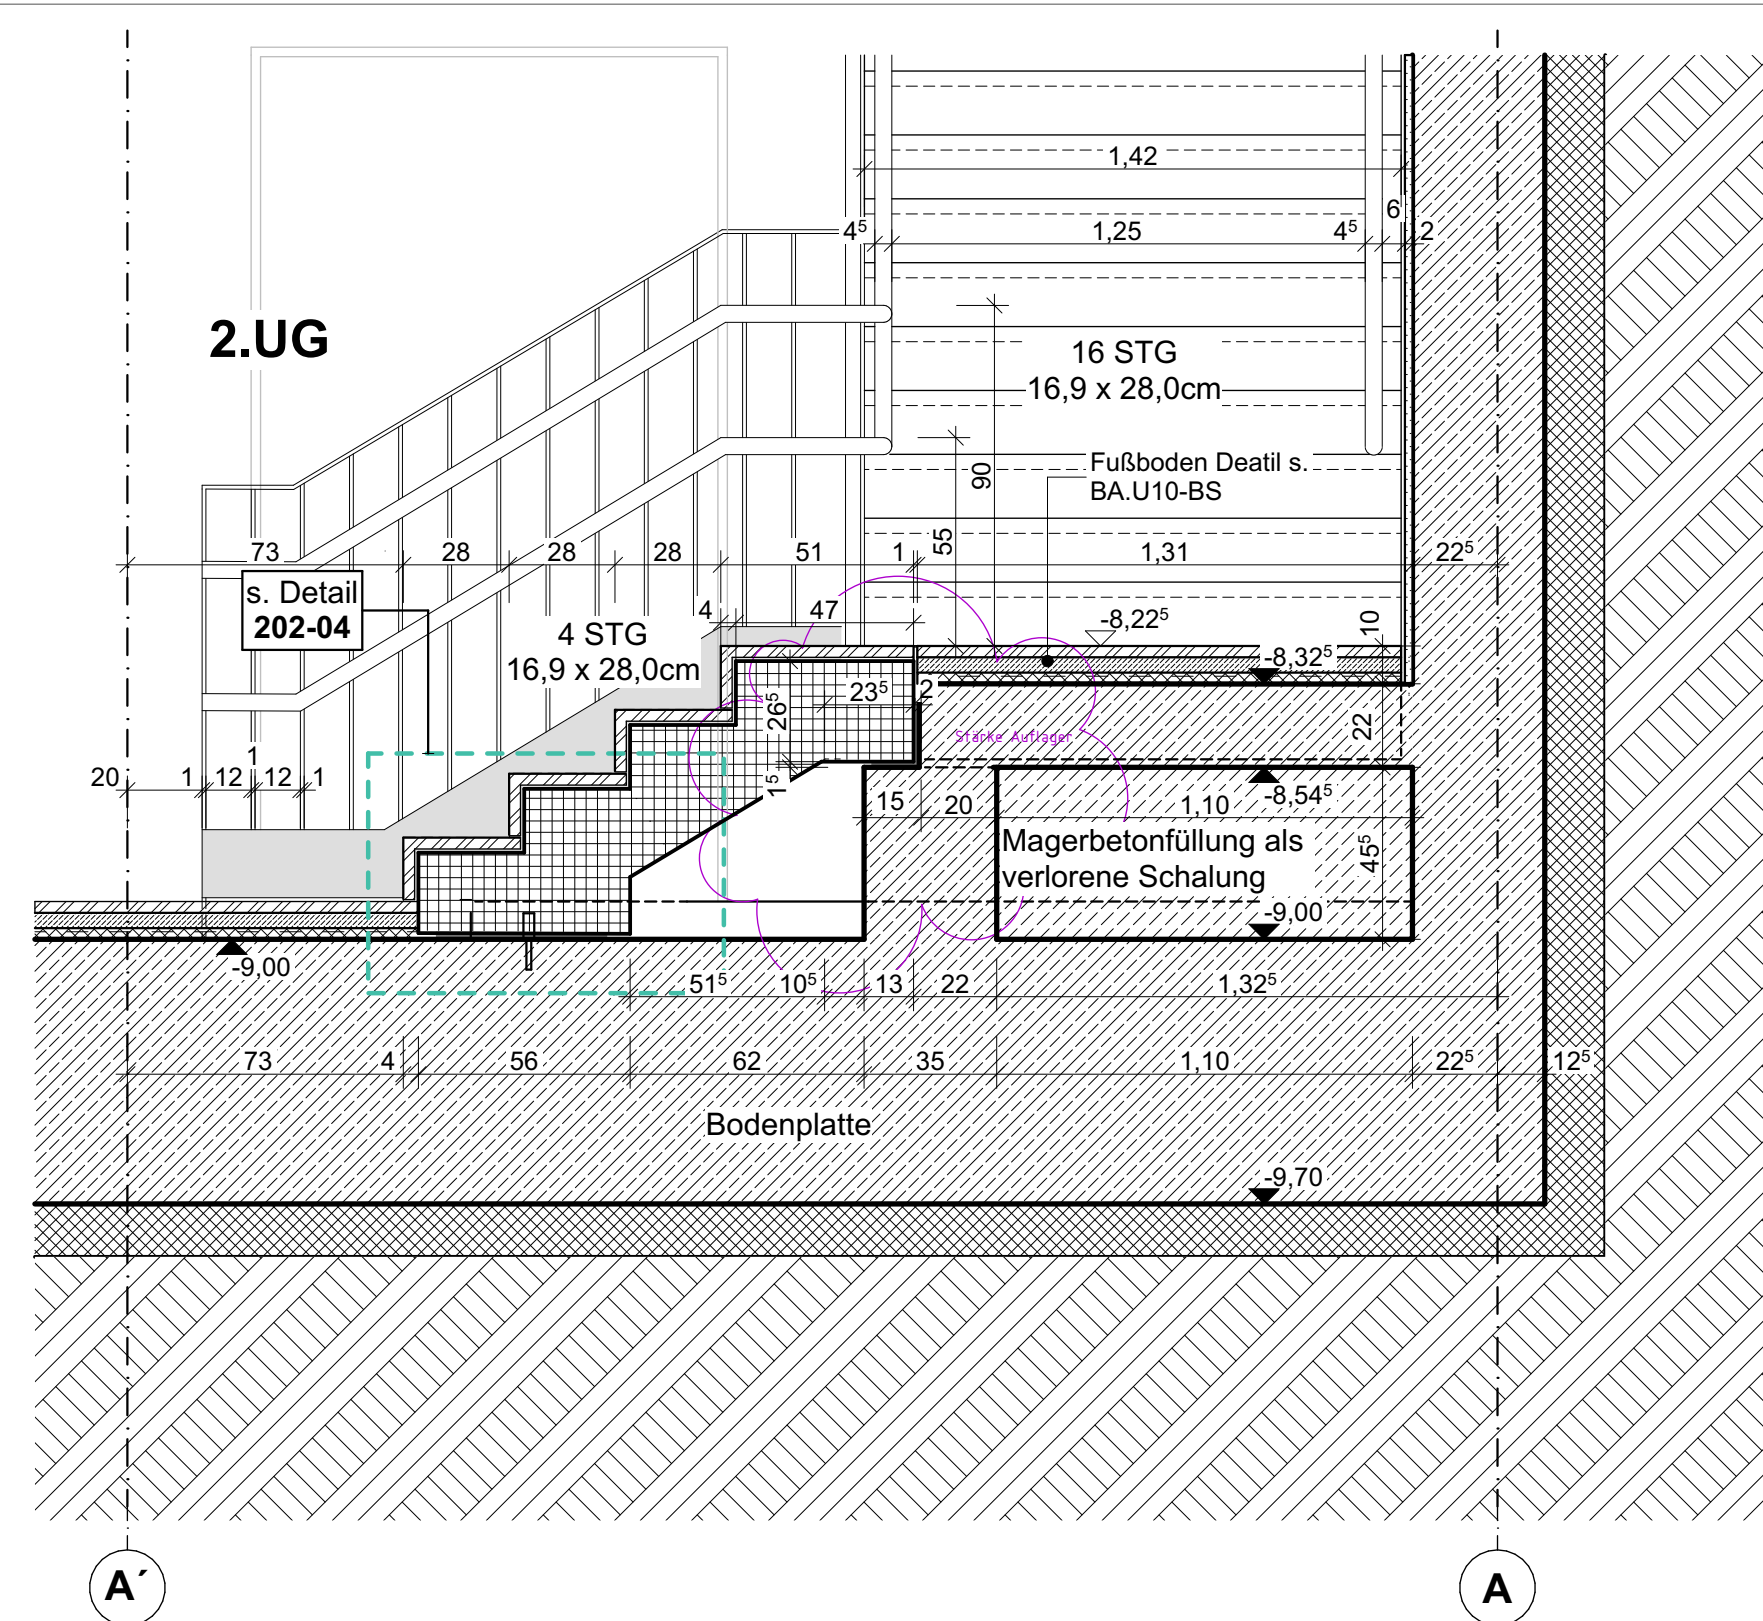


DE 202-02
Längsschnitt, TRH_9 / 2.UG

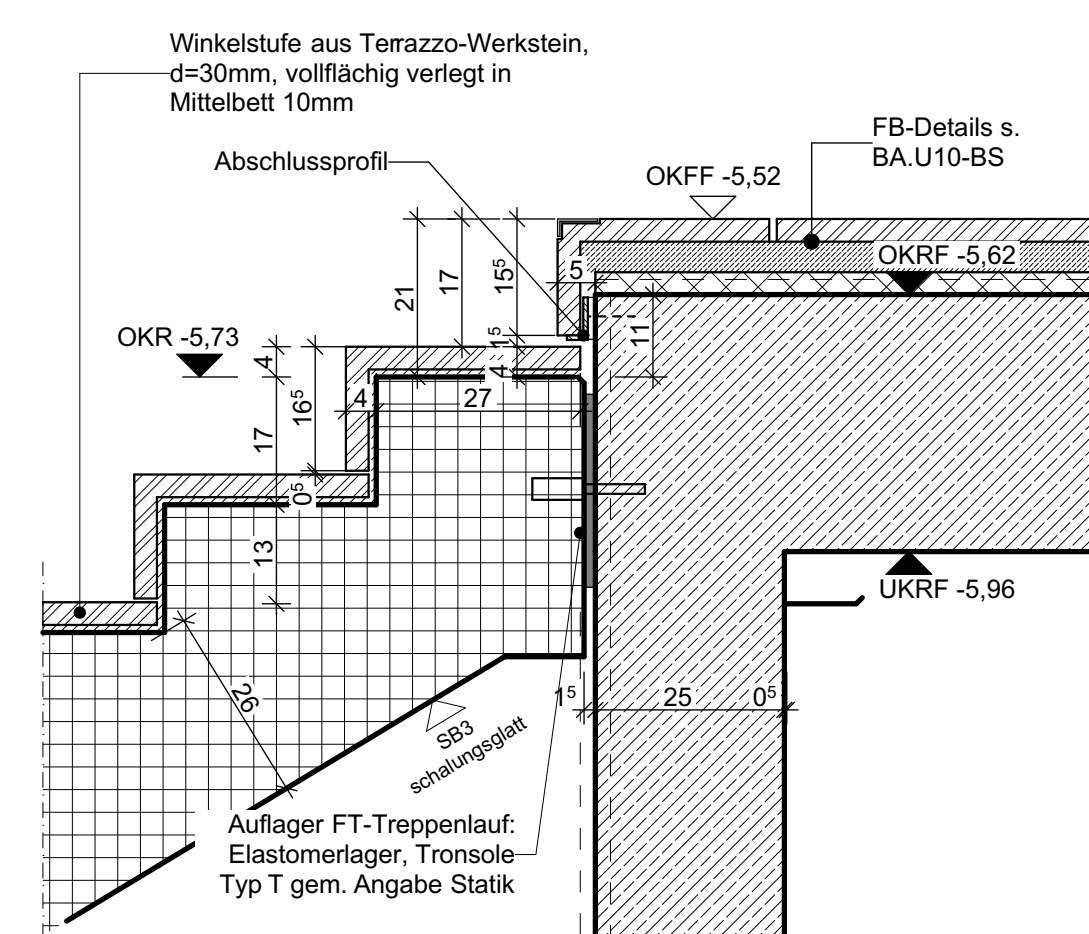


DE 202-03
Oberes Auflager an Geschossdecke
TRH-9 1. Untergeschoss

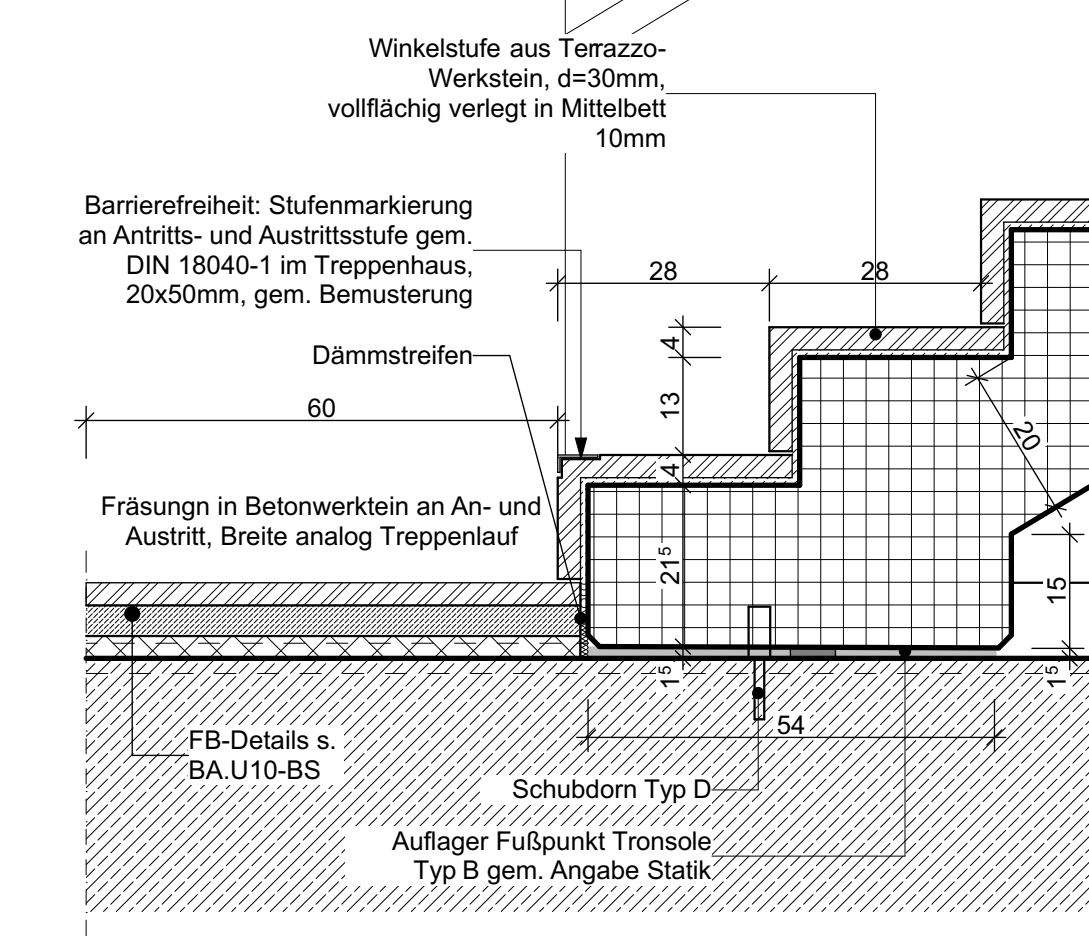

DE 202-04
Fußpunkt Untergeschoss

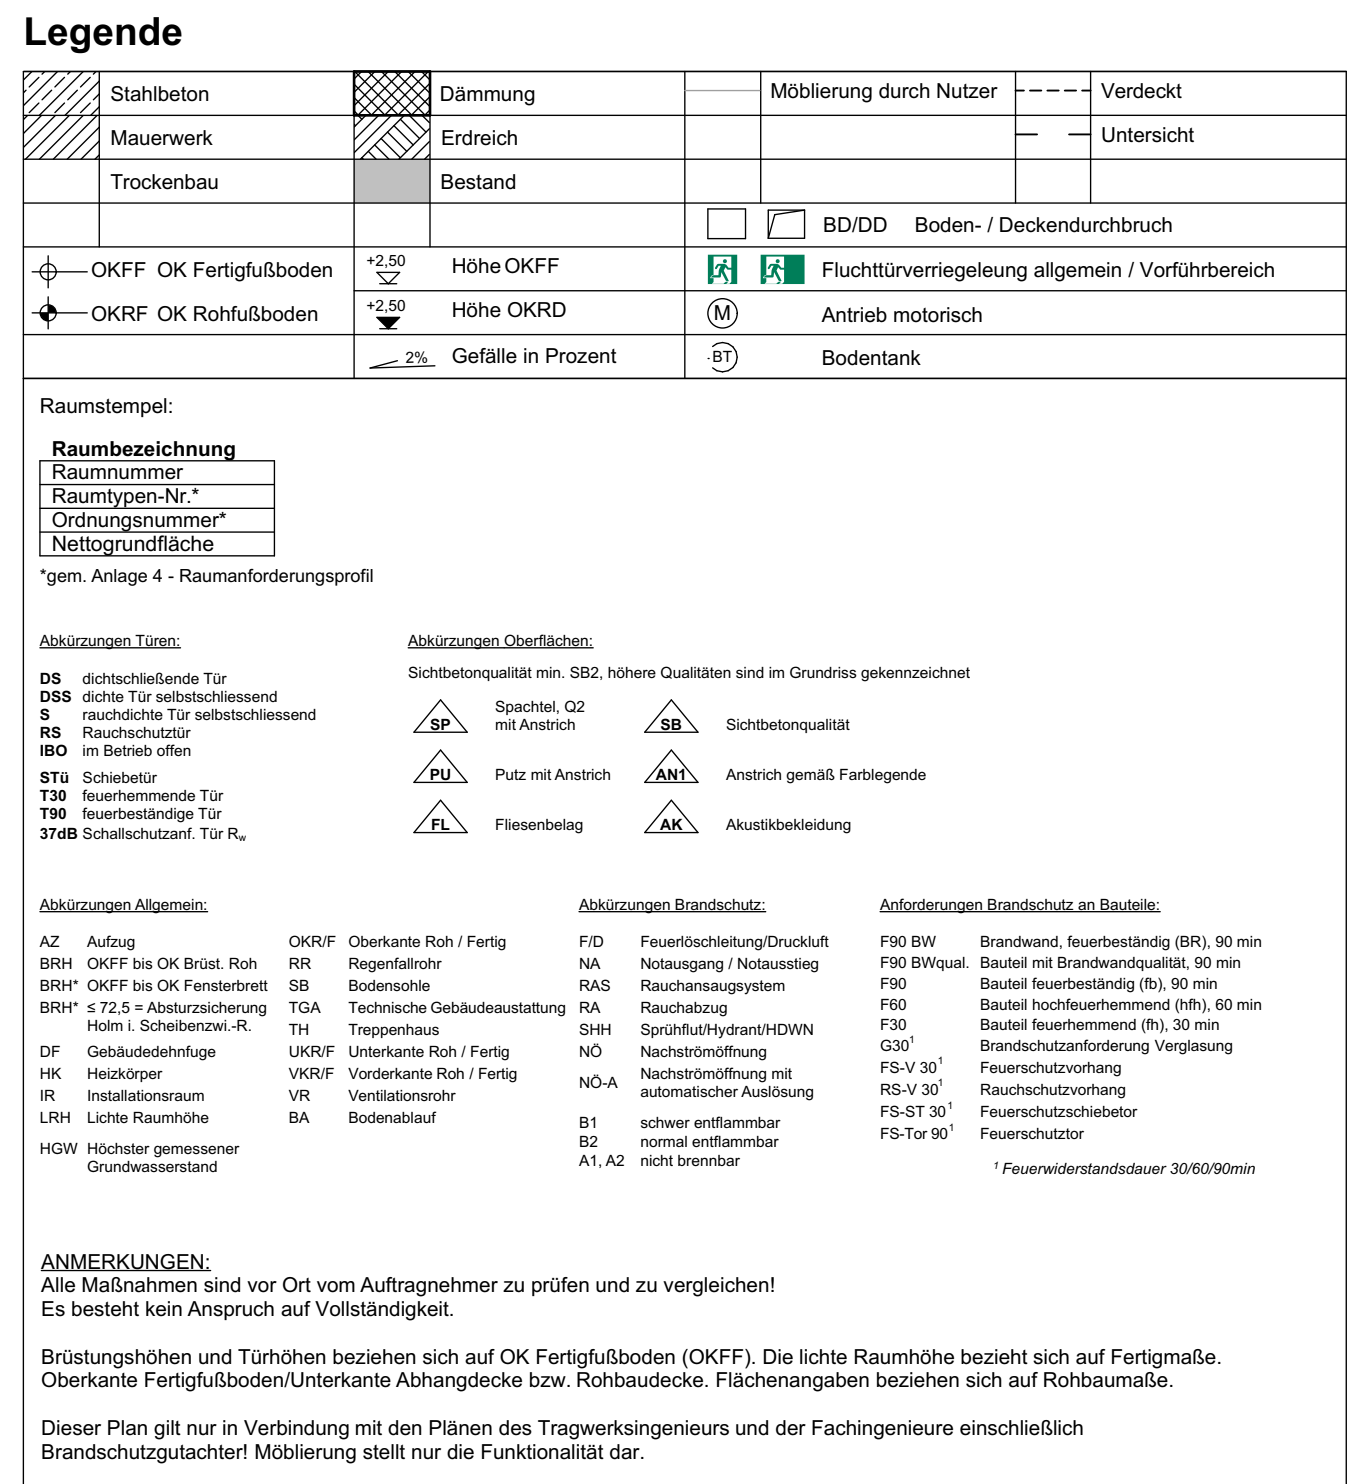

					10
					09
21.08.2026	Team rw+	ROE	allgemeine Anpassungen n.A. TWP		08
22.07.2026	Team rw+	ROE	Anpassung Stärke Treppenlauf n.A. TWP		07
					06
26.03.2026	Team rw+	ROE	Unterlaufschutz ergänzt		05
21.07.2025	Team rw+	KRA	Phasenabschluss		04
07.06.2025	Team rw+	KRA	allgemeine Fortschreibung		03
24.04.2025	Team rw+	KRA	allgemeine Fortschreibung		02
04.04.2025	Team rw+	KRA	allgemeine Fortschreibung		01
Datum:	Bearbeiter(in):	geprüft:		Vermerk:	Index

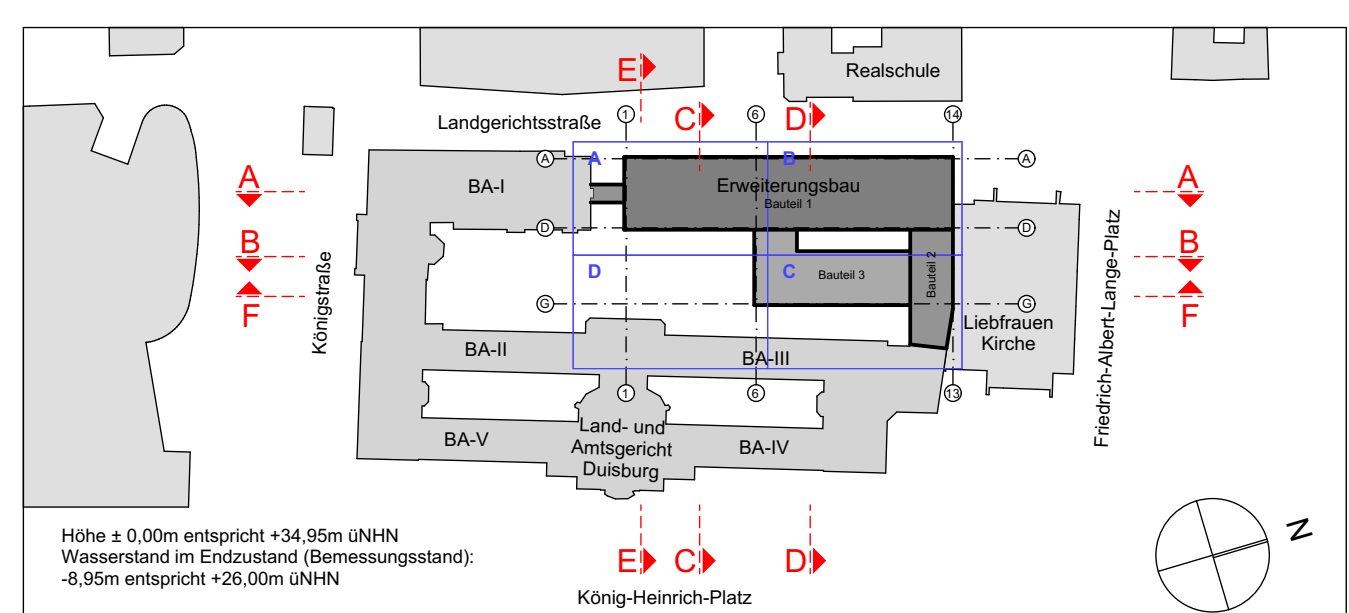

Planverfasser (extern):	
Bauher(in): Bau- und Liegenschaftsbetrieb NRW Niederlassung Duisburg Natur / bewahrt: Juristisch-zuständige LG AG Duisburg Königs-Heinrich-Platz 1, 47051 Duisburg	Bau- und Liegenschaftsbetrieb NRW Duisburg Am Silberpalais 1 D - 47057 Duisburg Telefon: +49 203 987111 - 0 Telefax: +49 203 987111 - 500 E-Mail: du.poststelle@blb.nrw.de Internet: www.blb.nrw.de

Projekt: 10-11-2445-20-001 SAP-Projektname Wirtschaftseinheit / Liegenschaft: WE2445 Wirtschaftseinheitsnummer Objekt/Bauwerk/Gebäude GE0003	Erweiterungsbau Land- und Amtsgericht Duisburg Projektbezeichnung Justizbehörden LG AG Duisburg König-Heinrich-Platz 1, 47051 Duisburg Wirtschaftseinheit / Liegenschaftsbezeichnung LG AG Duisburg-Mitte Erweiterungs-Neubau
--	--

[illegible]