
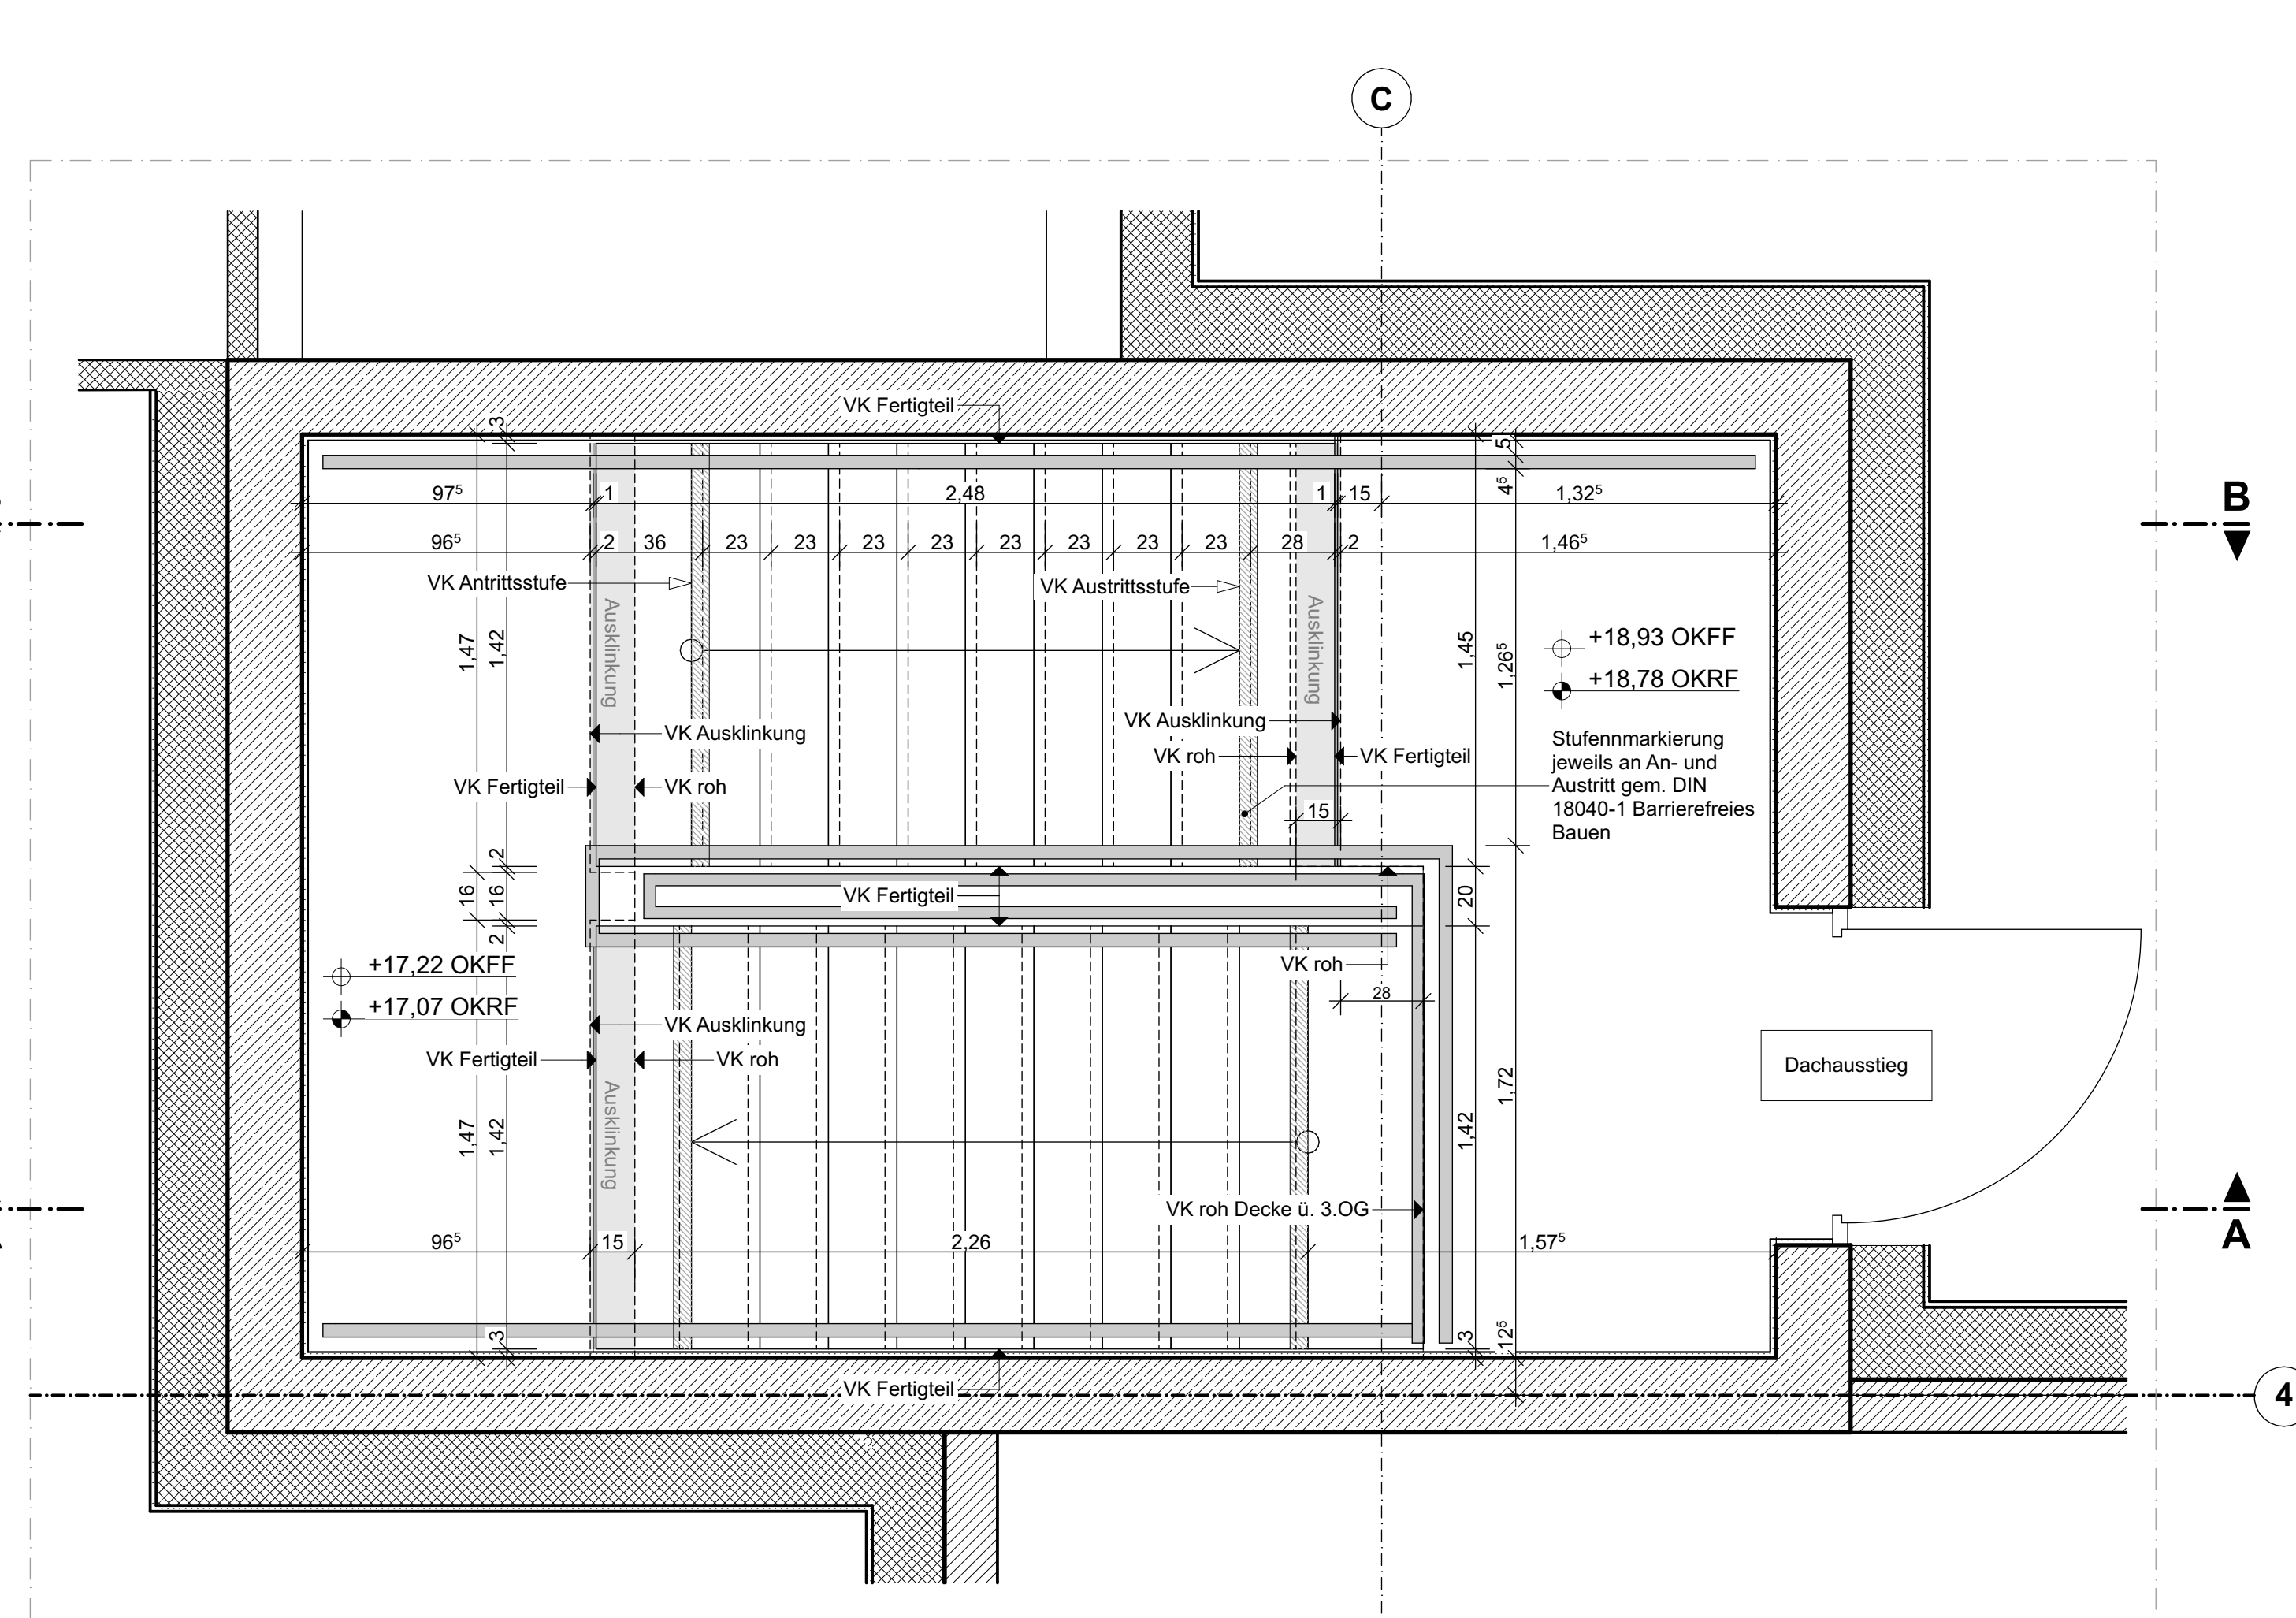
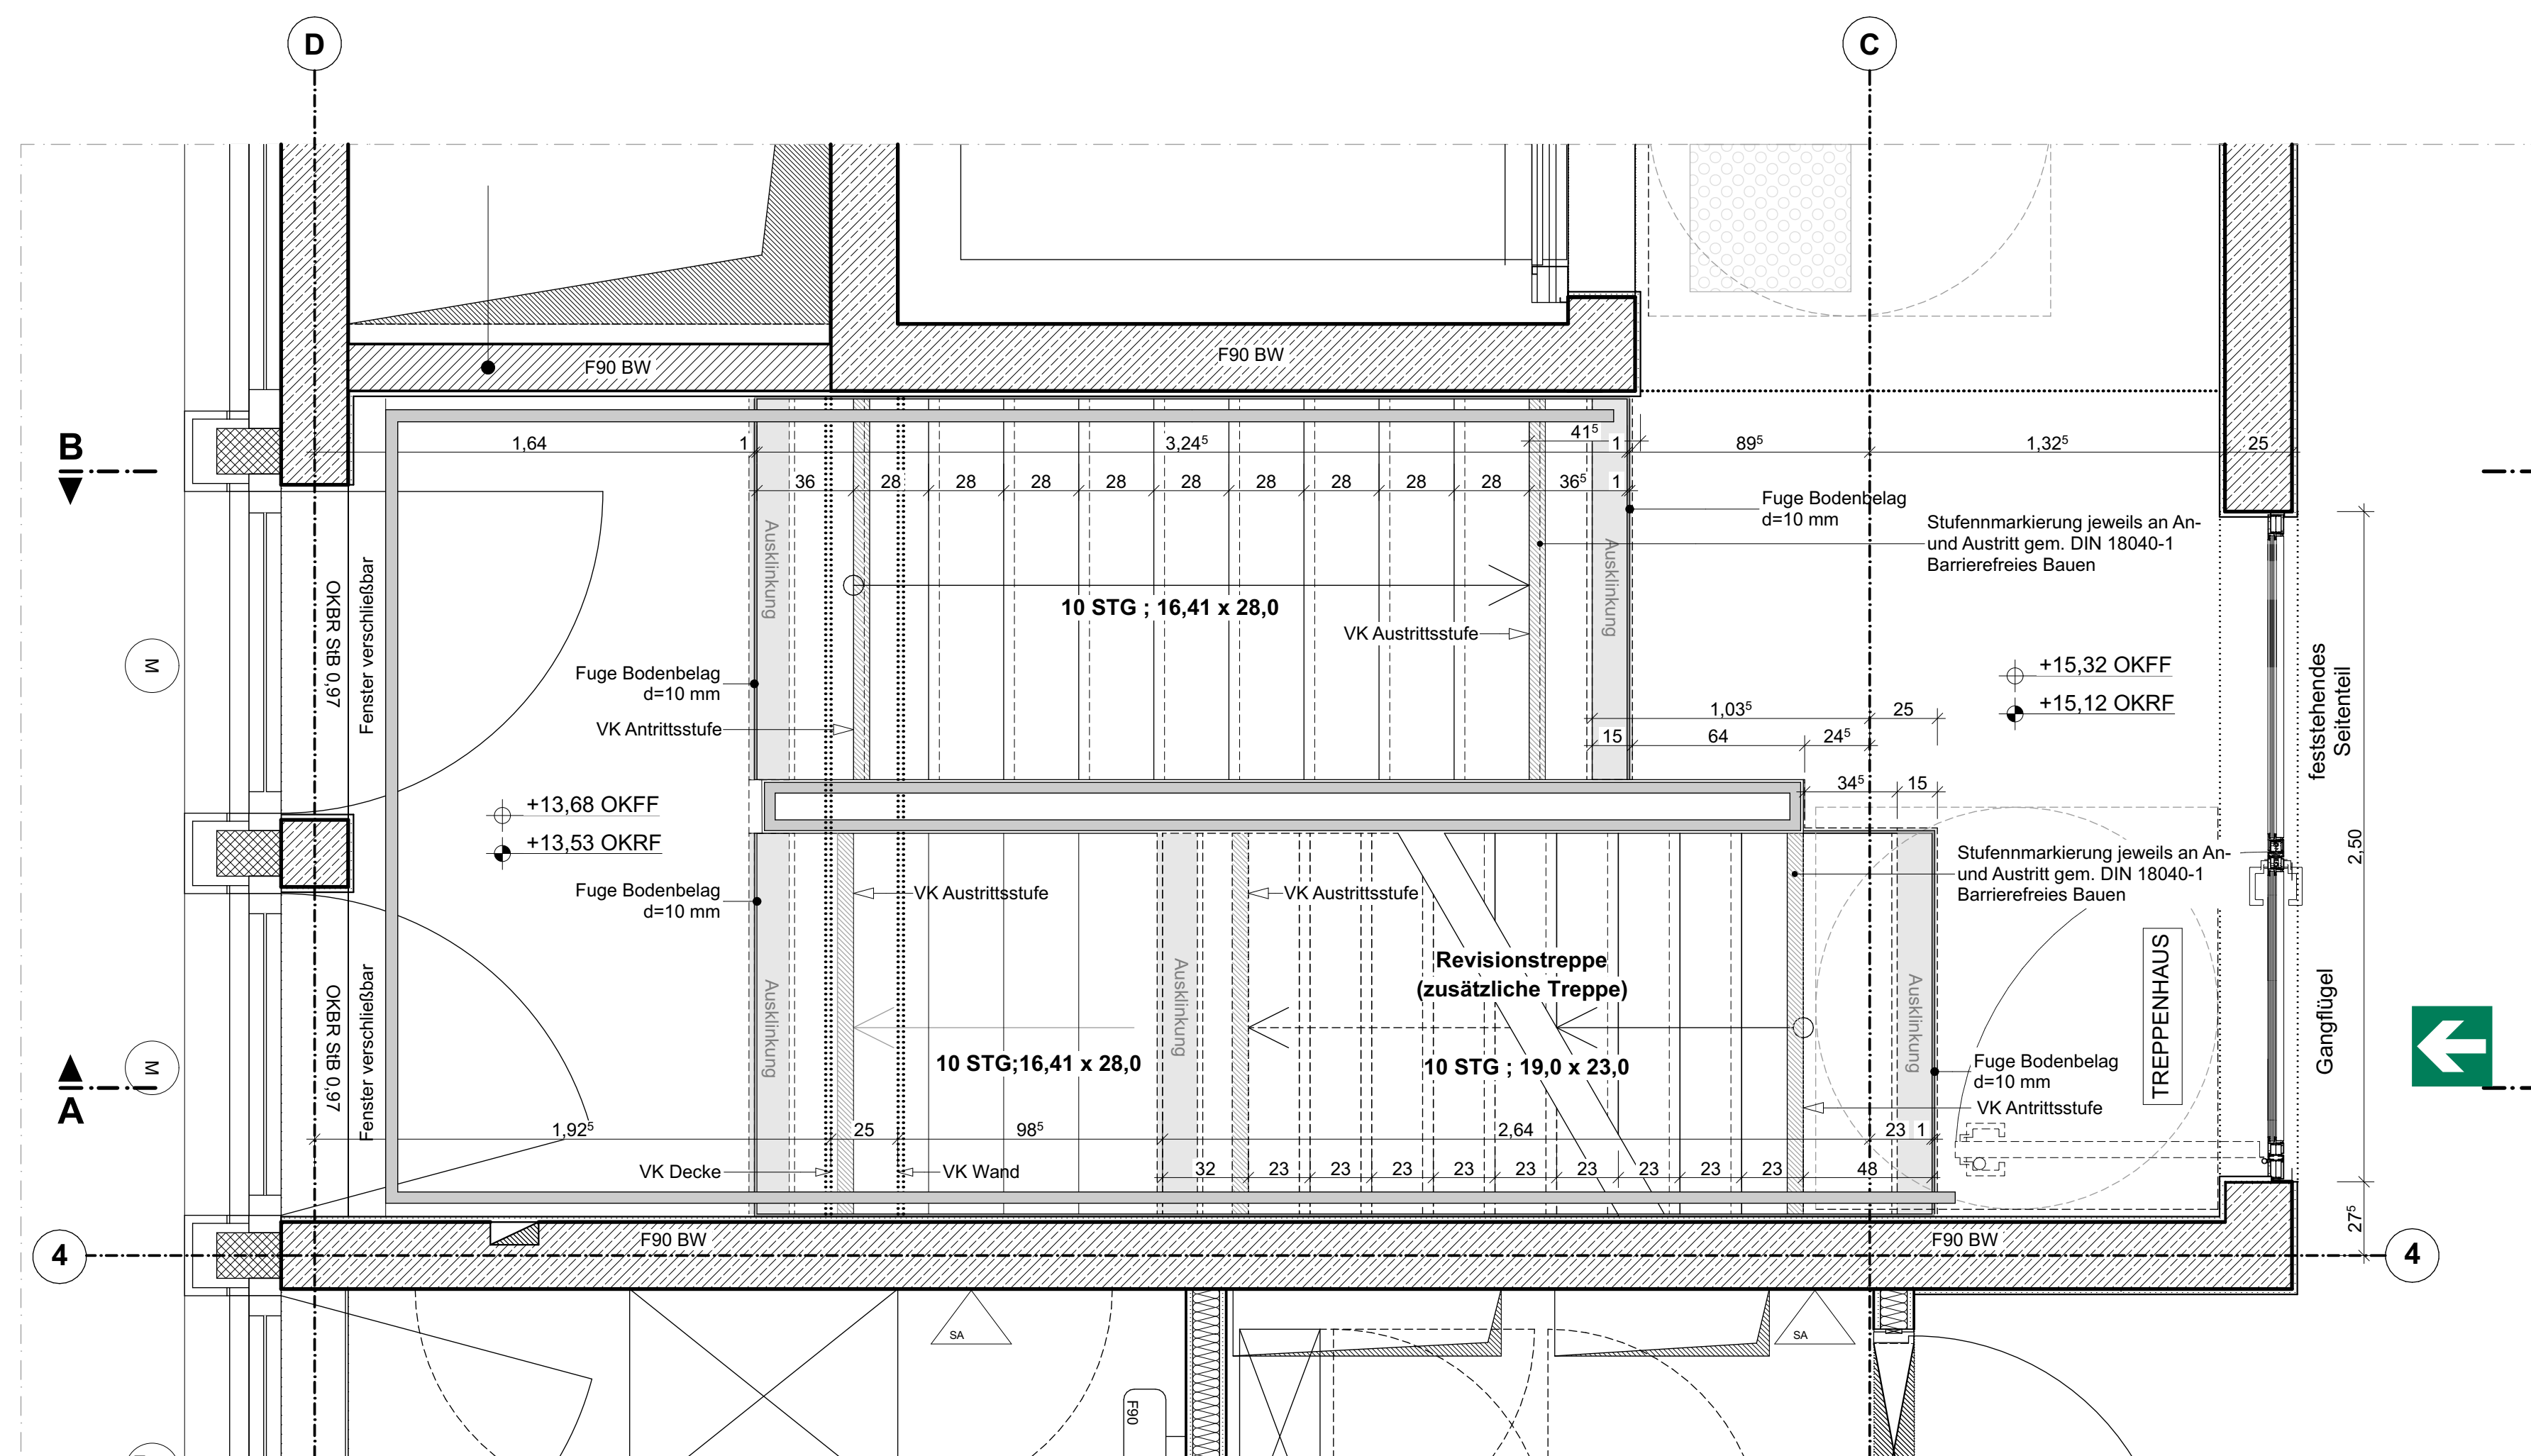
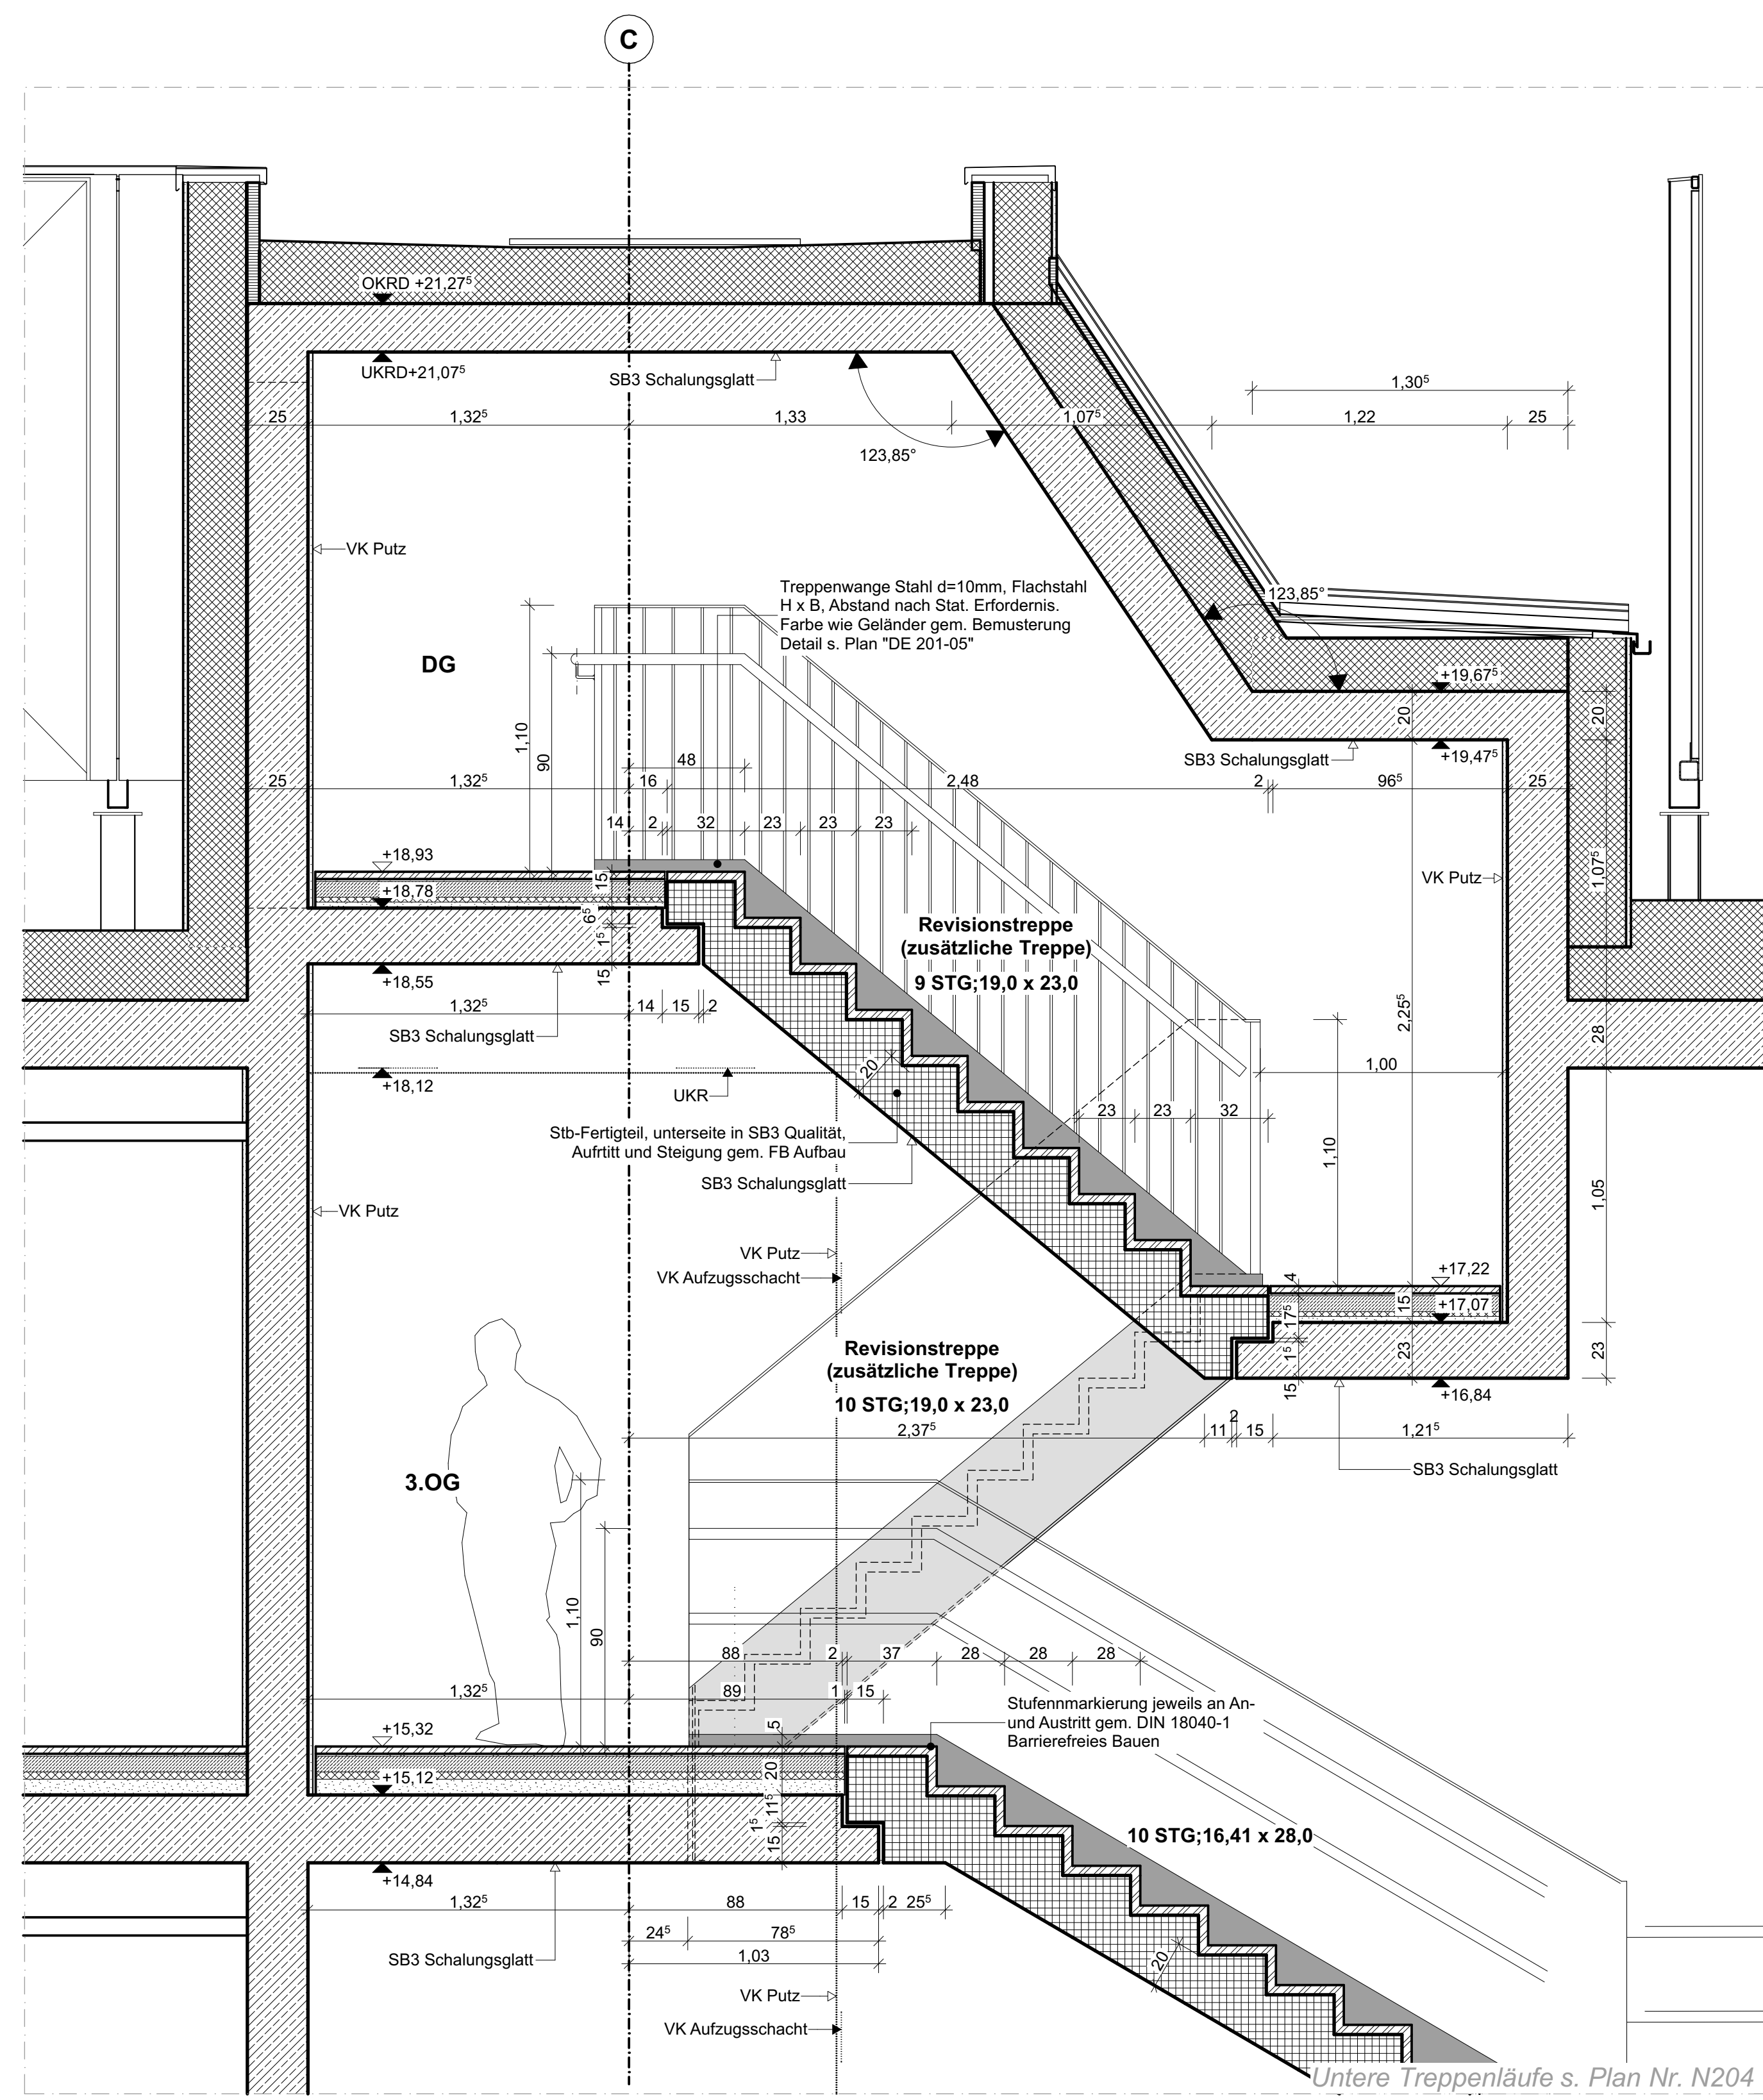
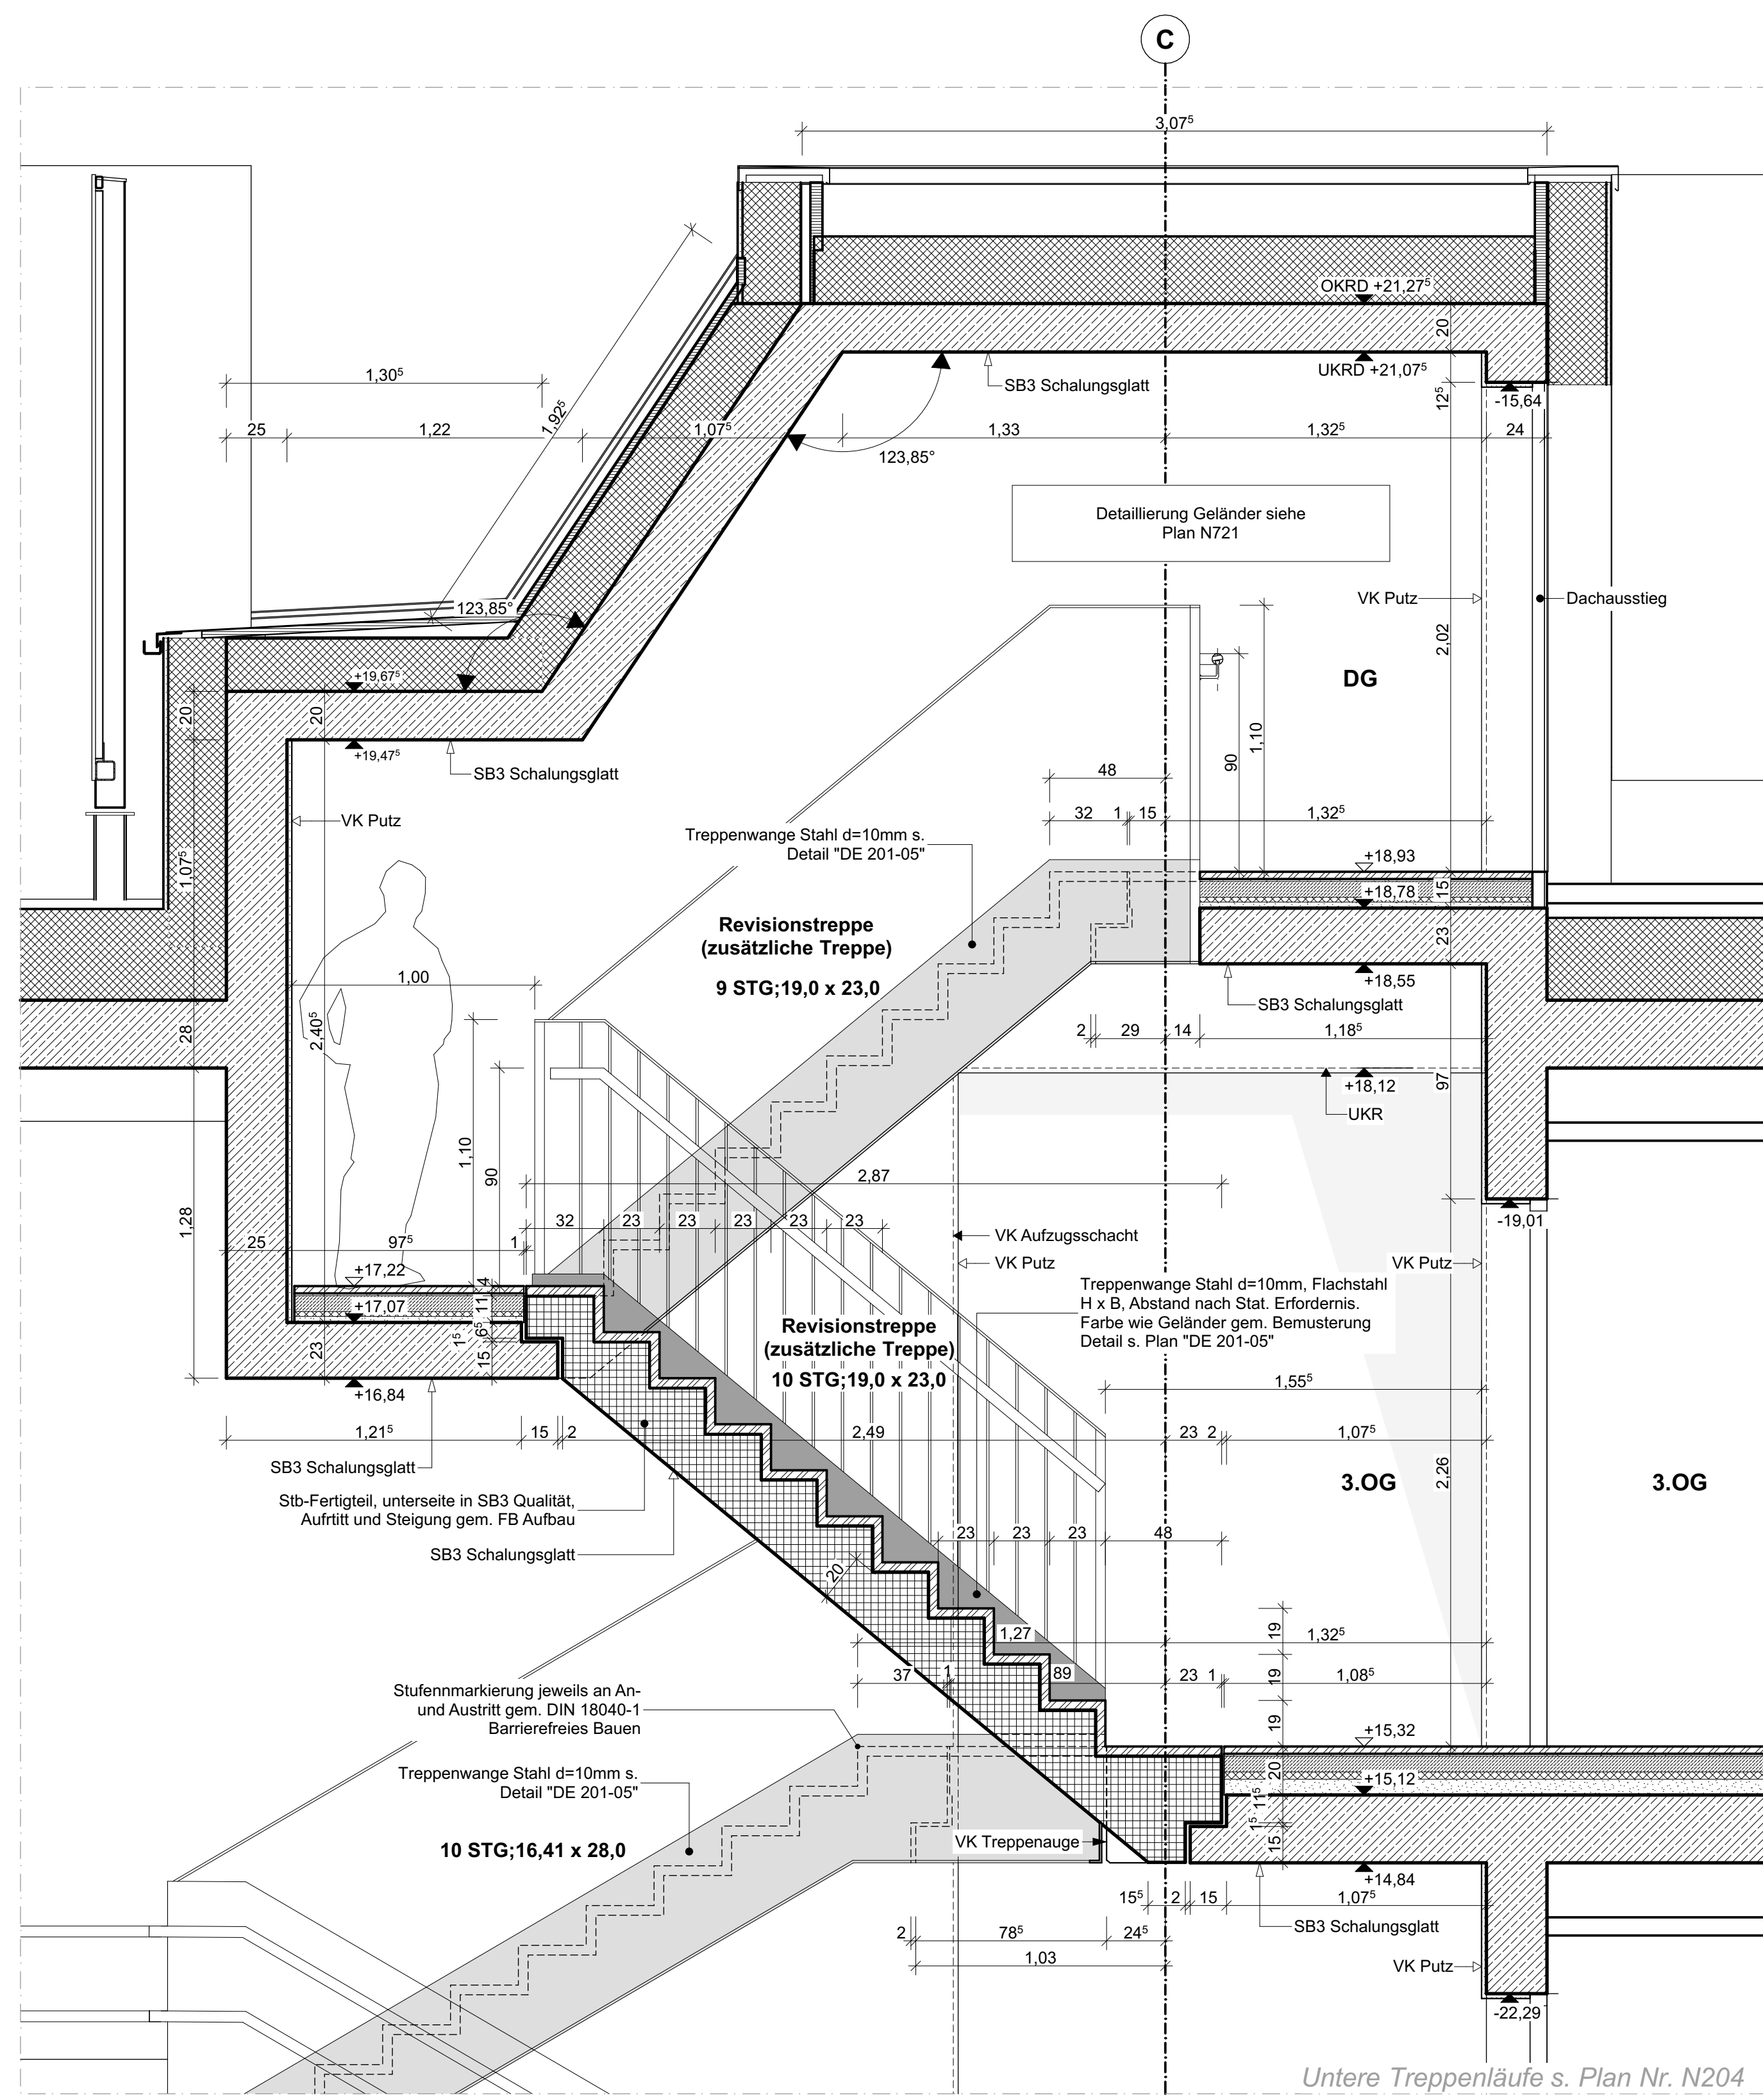


[illegible]

					10
					09
					08
					07
					06
					05
					04
21.07.2025	Team rw+	KRA	Phasenabschluss		03
27.06.2025	Team rw+	KRA	allgemeine Fortschreibung		02
Datum:	Bearbeiter(in):	geprüft:		Vermerk:	Index:

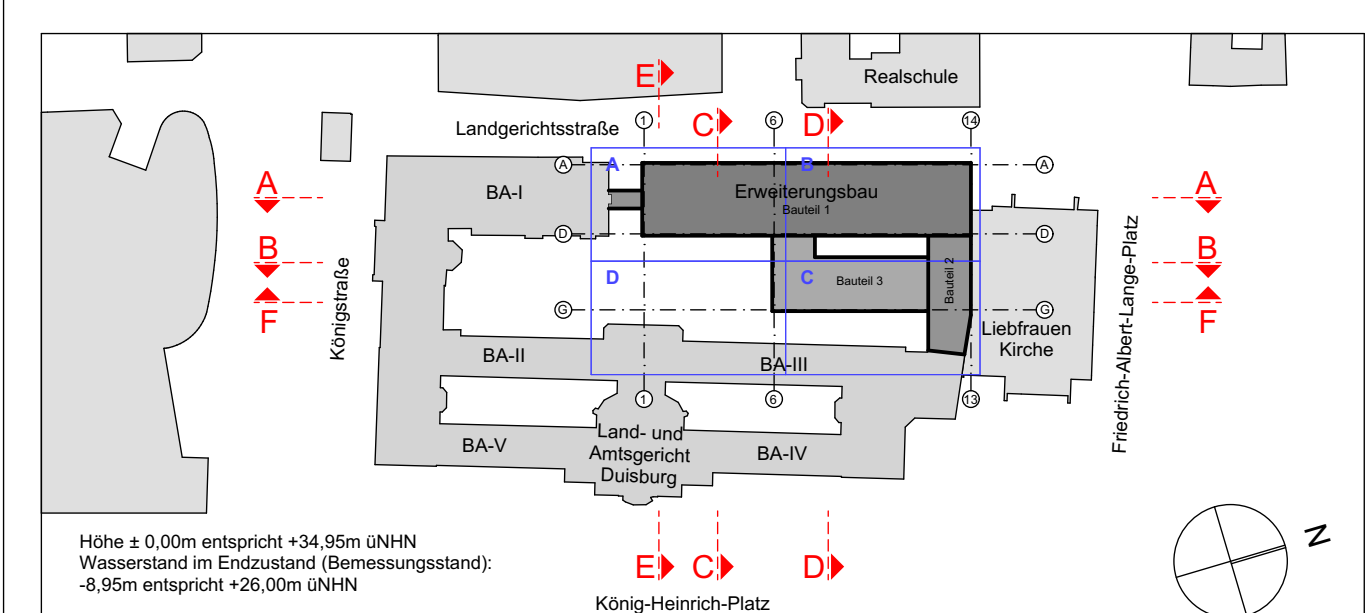

Pfarrverband (jetzt):	 BLB NRW
Bauher(in): Bau- und Liegenschaftsbetrieb NRW Niederfassung Duisburg König-Heinrich-Platz 1, 47051 Duisburg	Bau- und Liegenschaftsbetrieb NRW Duisburg Am Silberpalais 1 D - 47057 Duisburg Telefon: +49 203 987111 - 0 Telefax: +49 203 987111 - 500 E-Mail: du.silberpalais@blb.nrw.de Internet: www.blb.nrw.de

Projekt: 10-11-2445-20-001 GdP-Projekt-Nr. Wirtschaftseinheit / Liegenschaft: WE2445 Wirtschaftseinheitsnummer Objekt/Bauwerk/Gebäude GE0003	Erweiterungsbaud Land- und Amtsgericht Duisburg Projektbezeichnung Justizbehörden LG AG Duisburg König-Heinrich-Platz 1, 47051 Duisburg Wirtschaftseinheit / Liegenschaftsbezeichnung LG AG Duisburg-Mitte Erweiterungs-Neubau
--	---

Planbezeichnung/Überschrift N203_TRH_8_Kopfteich		Bauteil / Titel N=	
Planbezeichnung 2445_54_DE_N203_...TRE_03_...Wartungszugang_TRH8		Gezeichnet / Anlage Gezeichnet Details	
Datumsfeld PLANBEZEICHNUNG:PLANUNGSDOKUMENT:ARTISANER_CAD:NAME:LADE_EINLESEUNG:			
Model-Name LAD_Einleseung:		Planart Ausführungplanung	
Layer-Name Einleseung:		Fachbereich (A) Hochbau	
Ben. (Arbeits-Nr.)		Ben.-Nr. Molat:	
Entwurfsverfahren (nach § 10 BauZ NrV):		Maßstab: 1:200	
Datum: 21.01.2025		Projekt: 02	
Blatt: 02		Total: 02	