




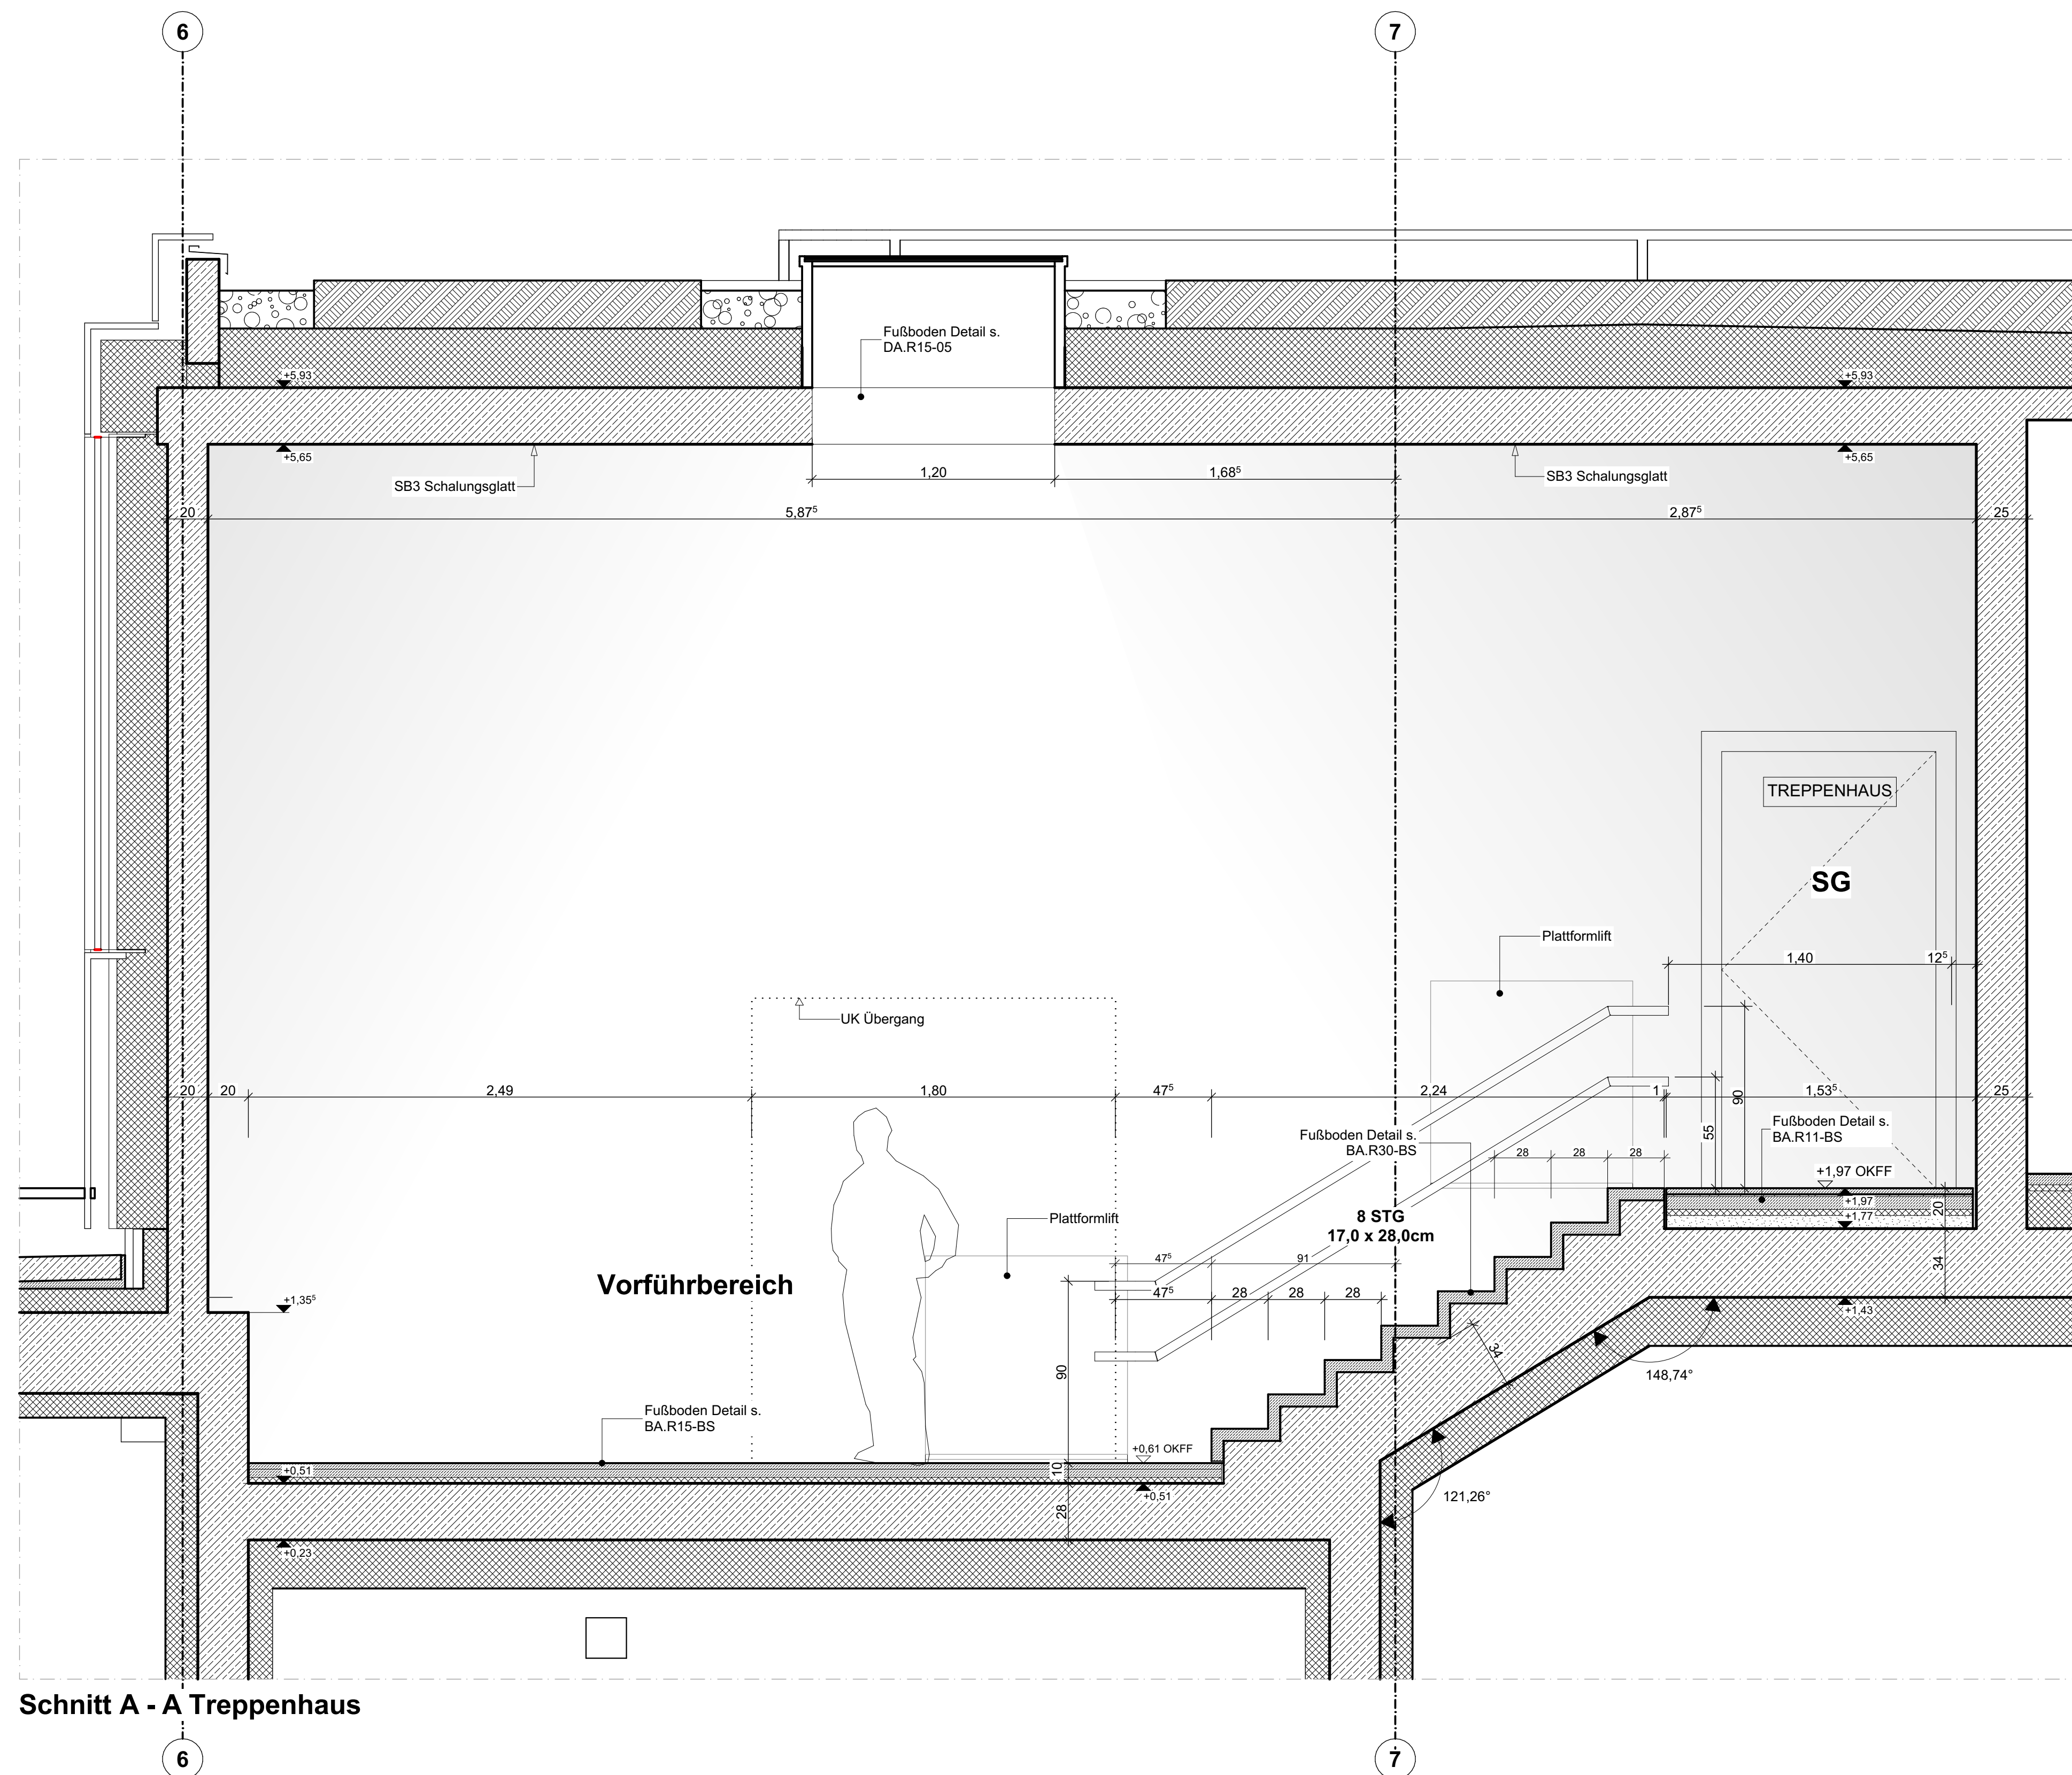

Schnitt A - A Treppenhaus

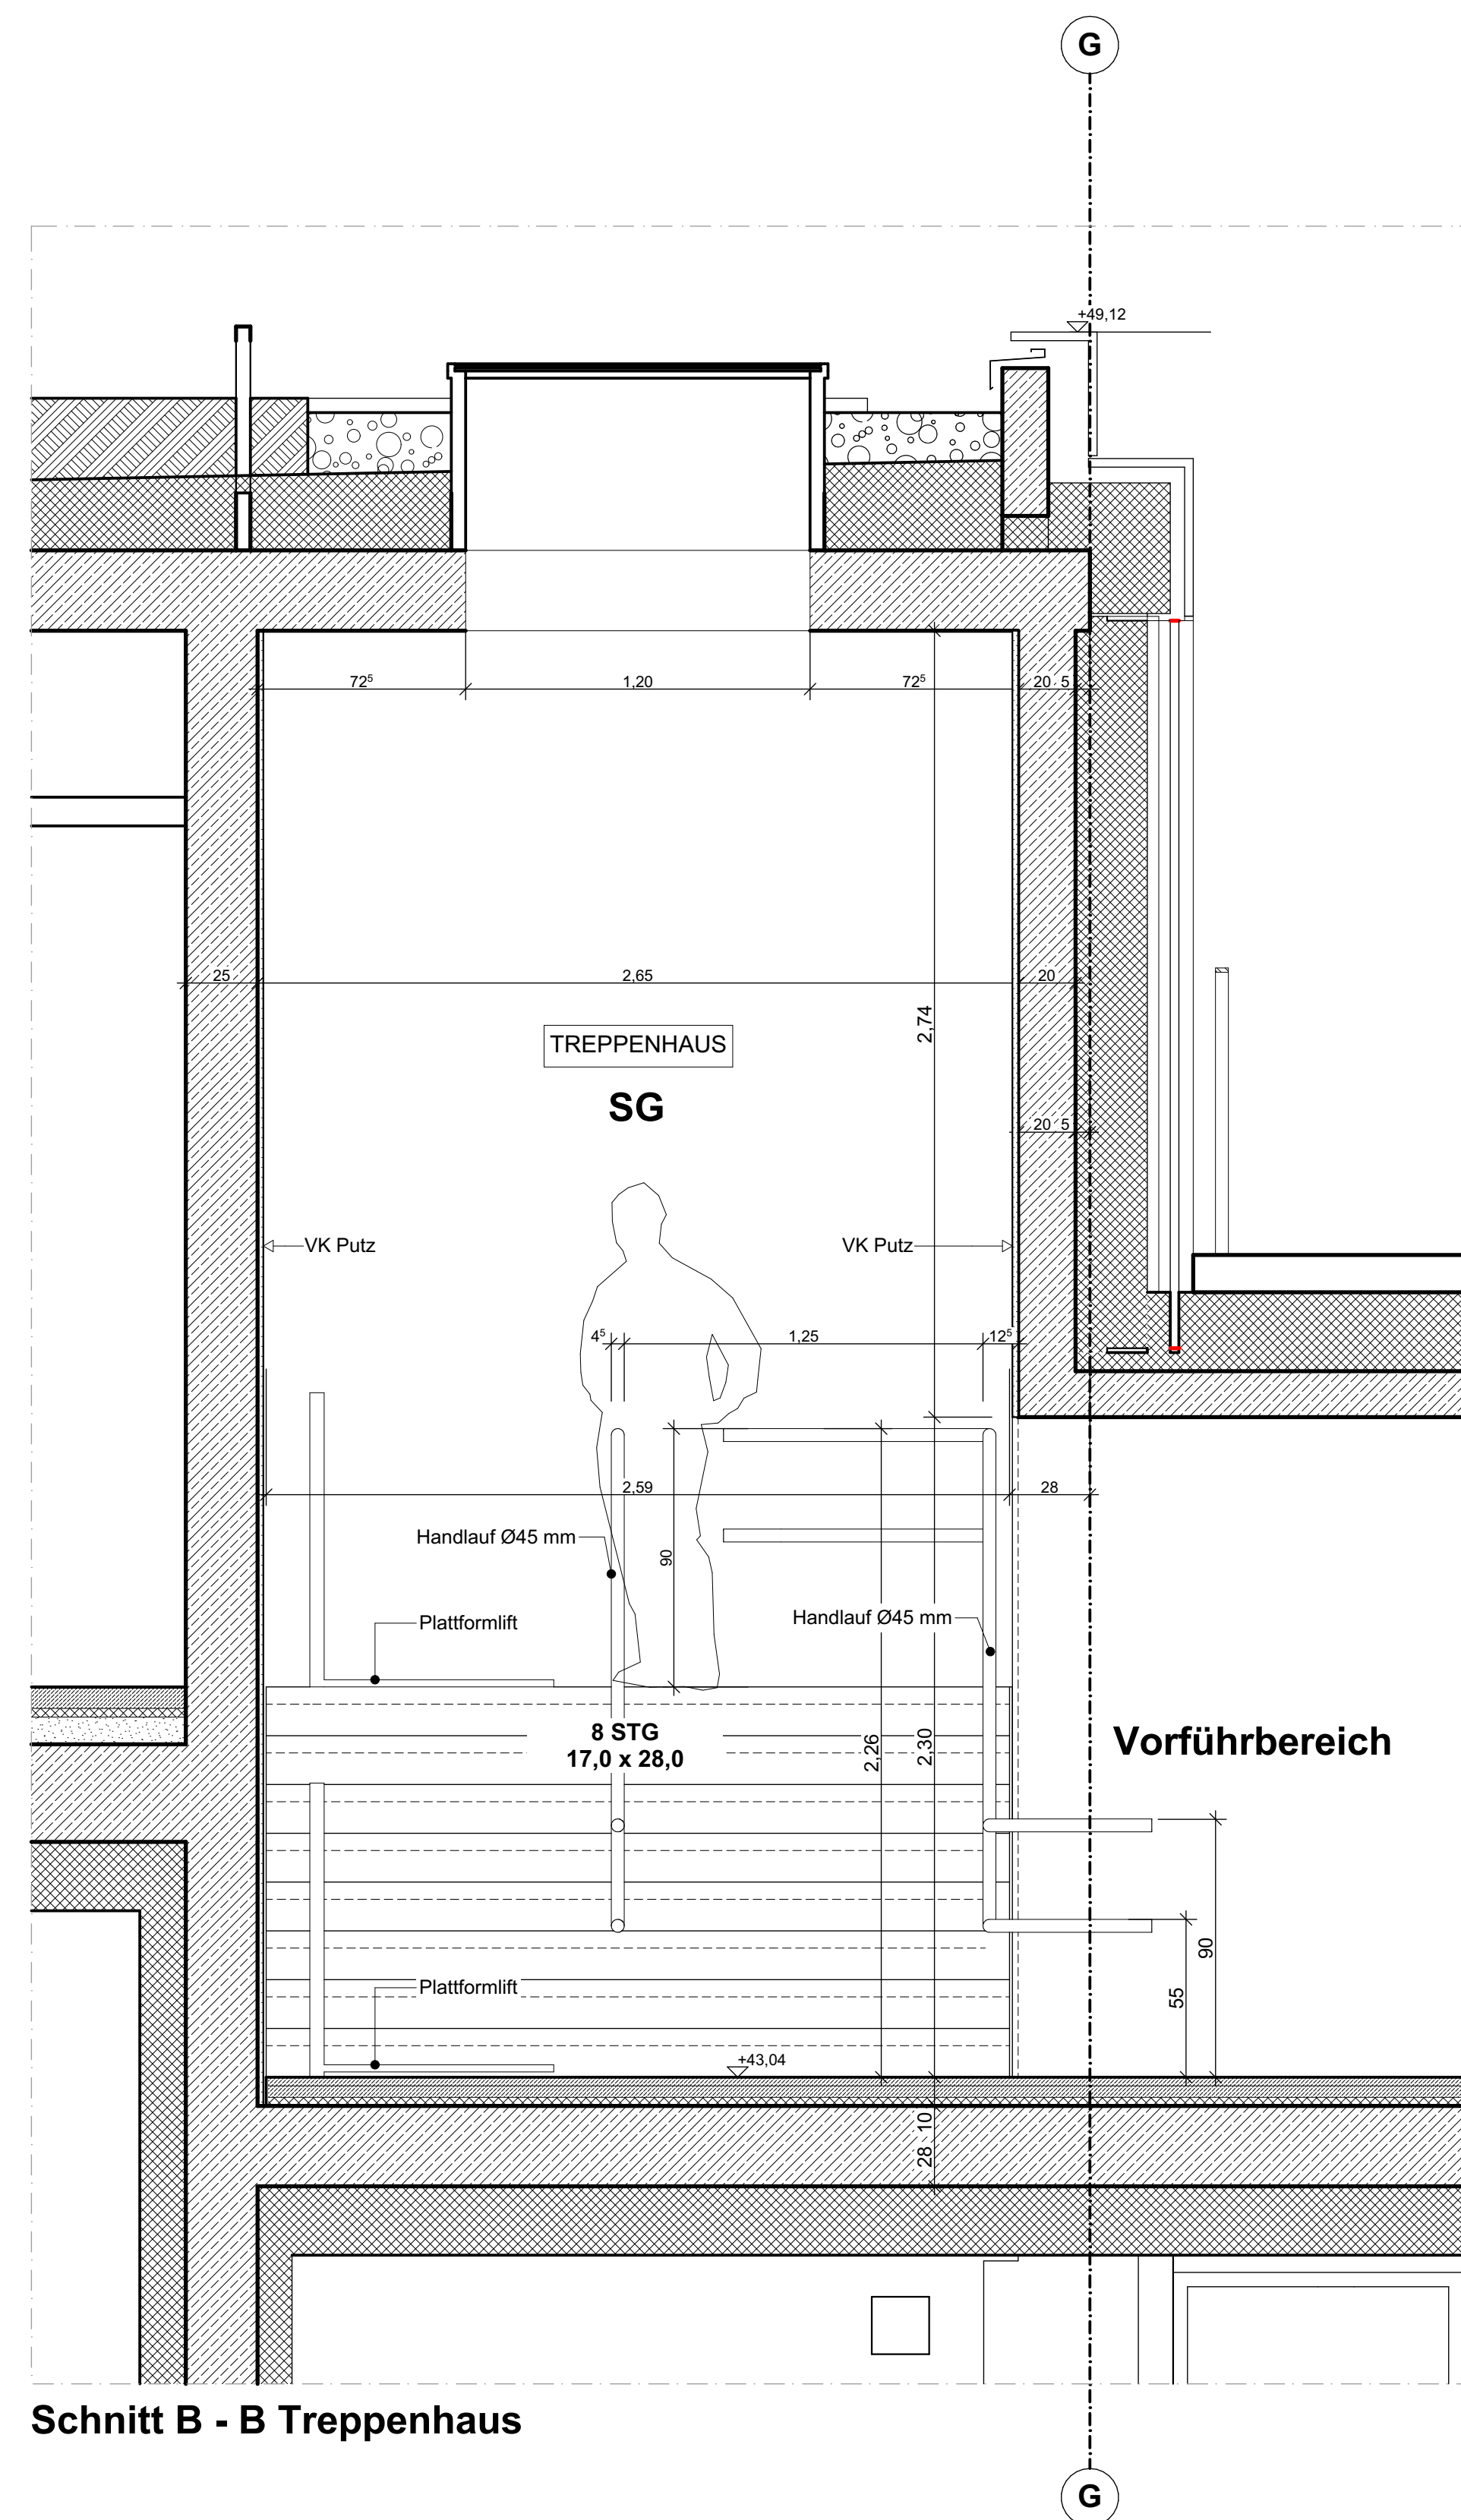

Schnitt B - B Treppenhaus

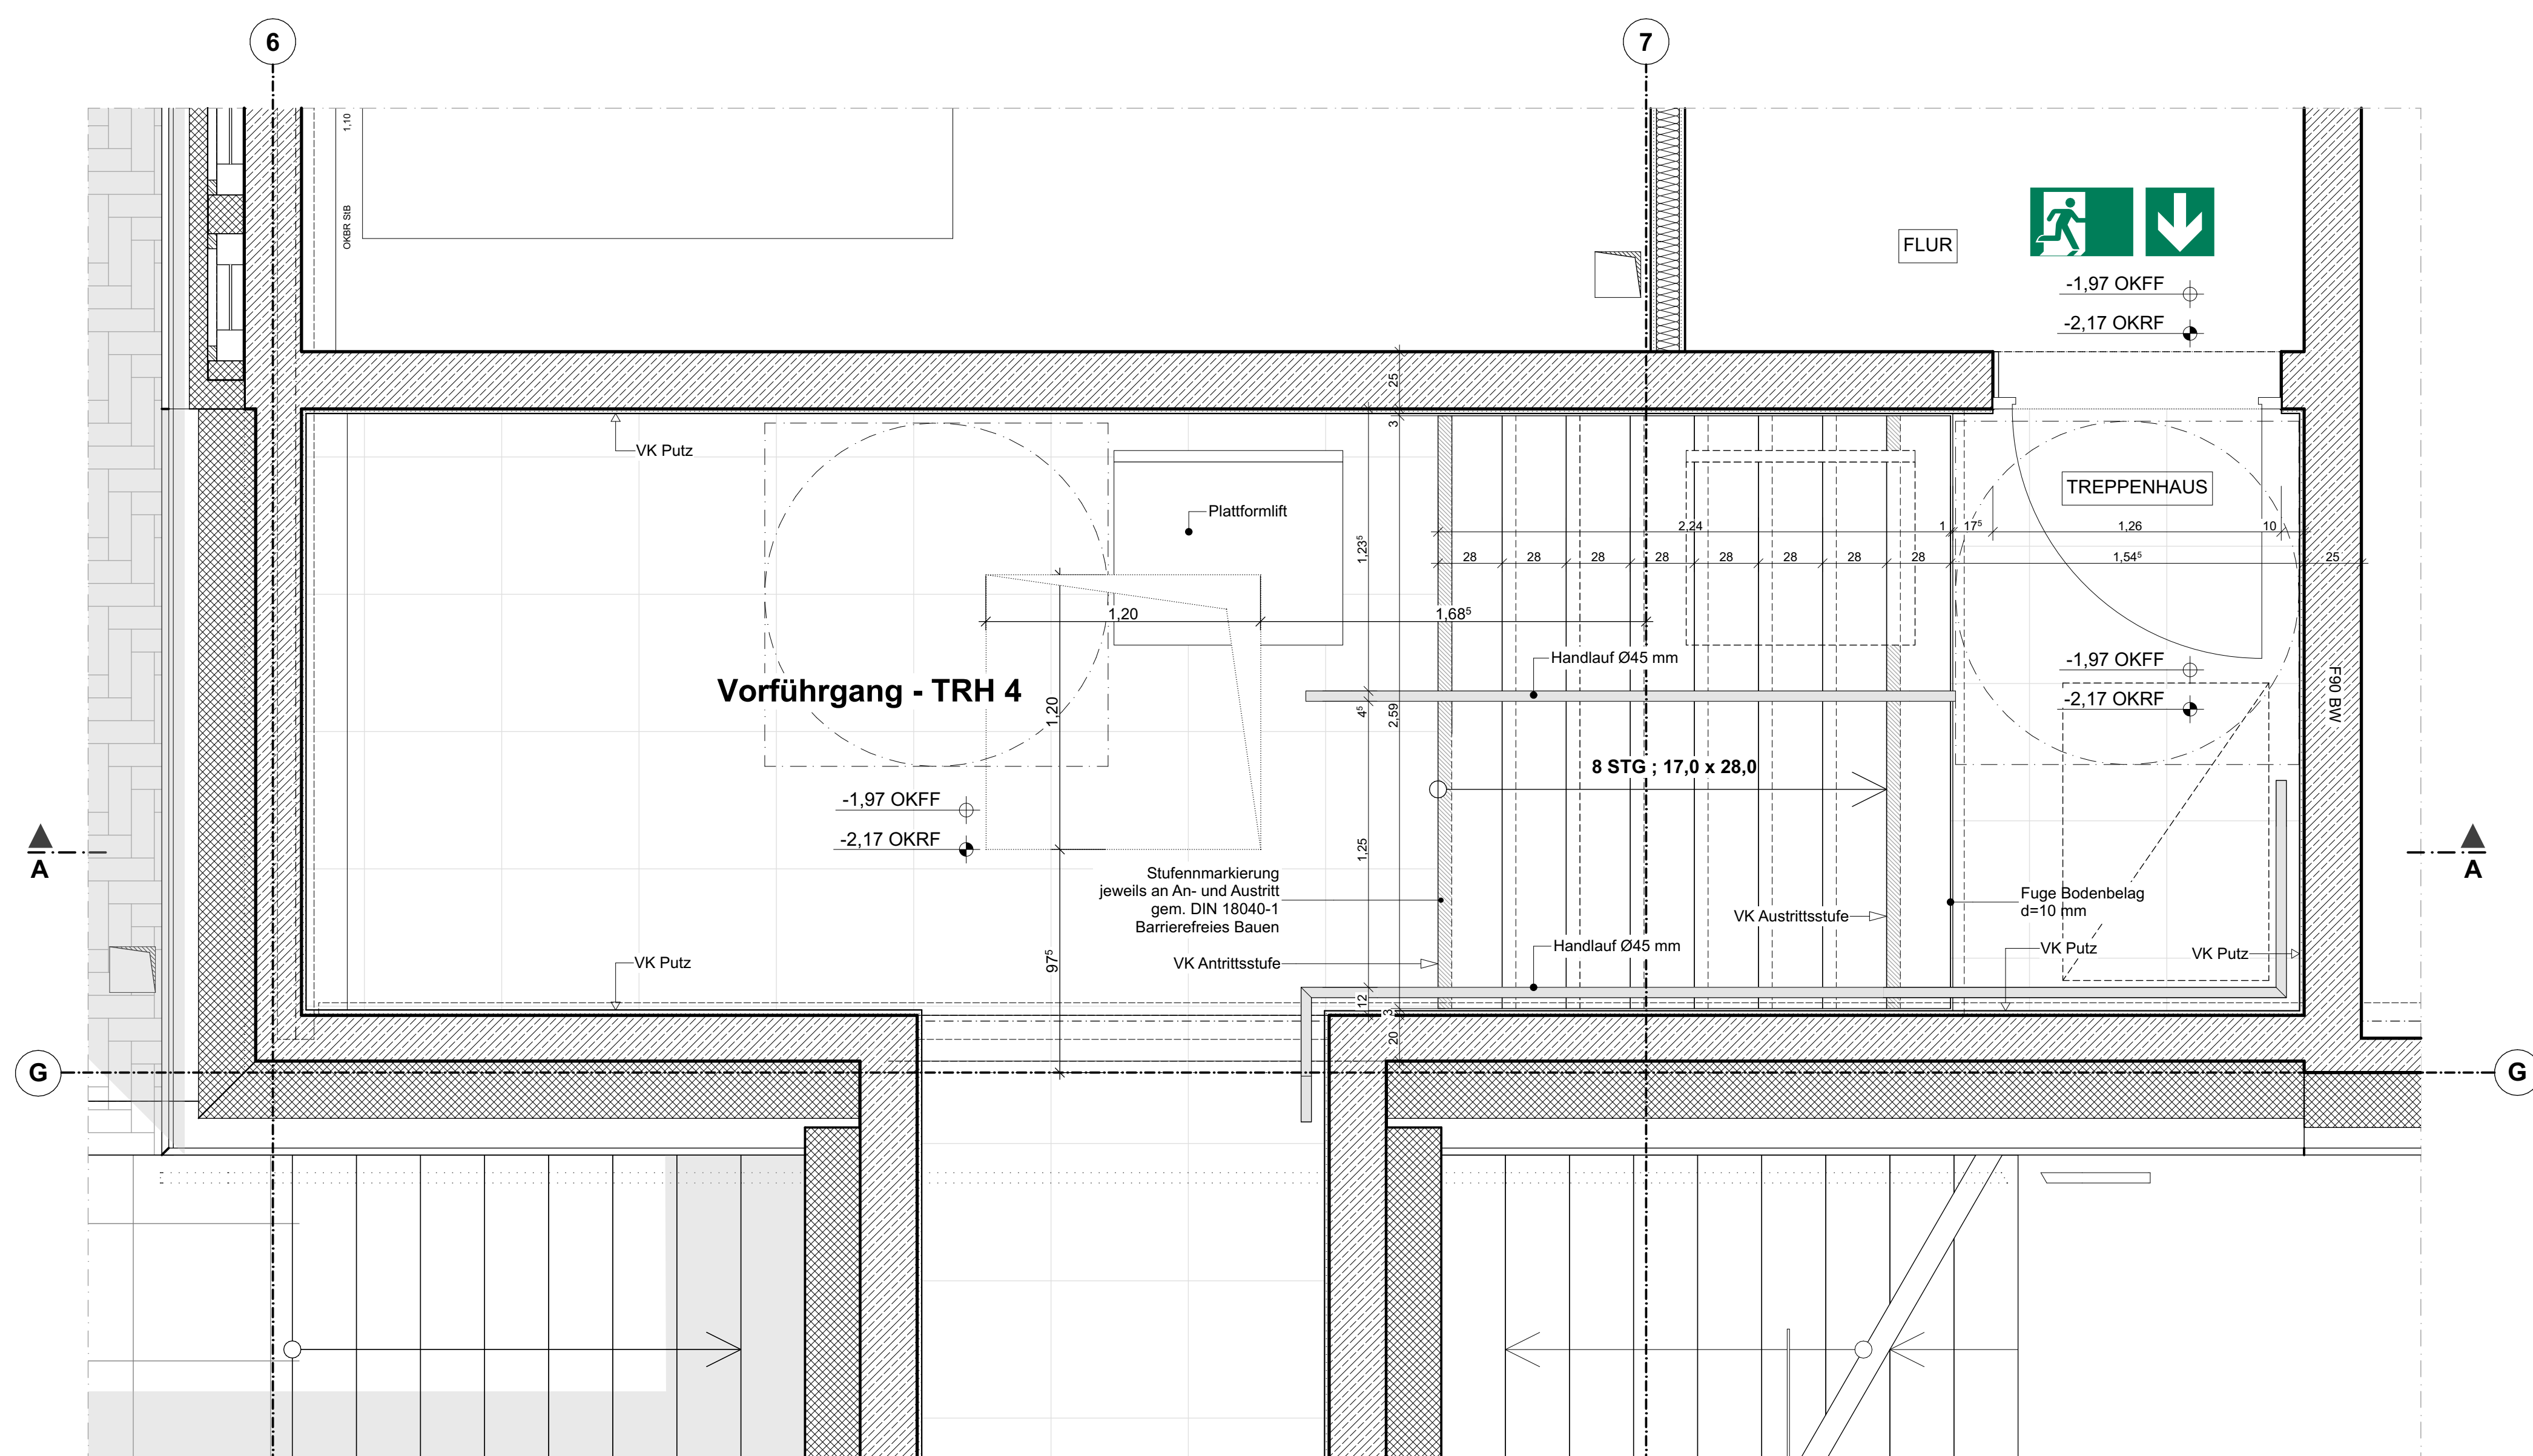

Grundriss TRH 4 _ Sockelgeschoss M 1:20

Stabilisation		Dämmung		Möblierung durch Nutzer		Verdeckt	
Mauerwerk		Erdboden				— Untersicht	
Trockenbau		Beistand					
 	 	 	 	 	 	 	 
 		 		 		 	