
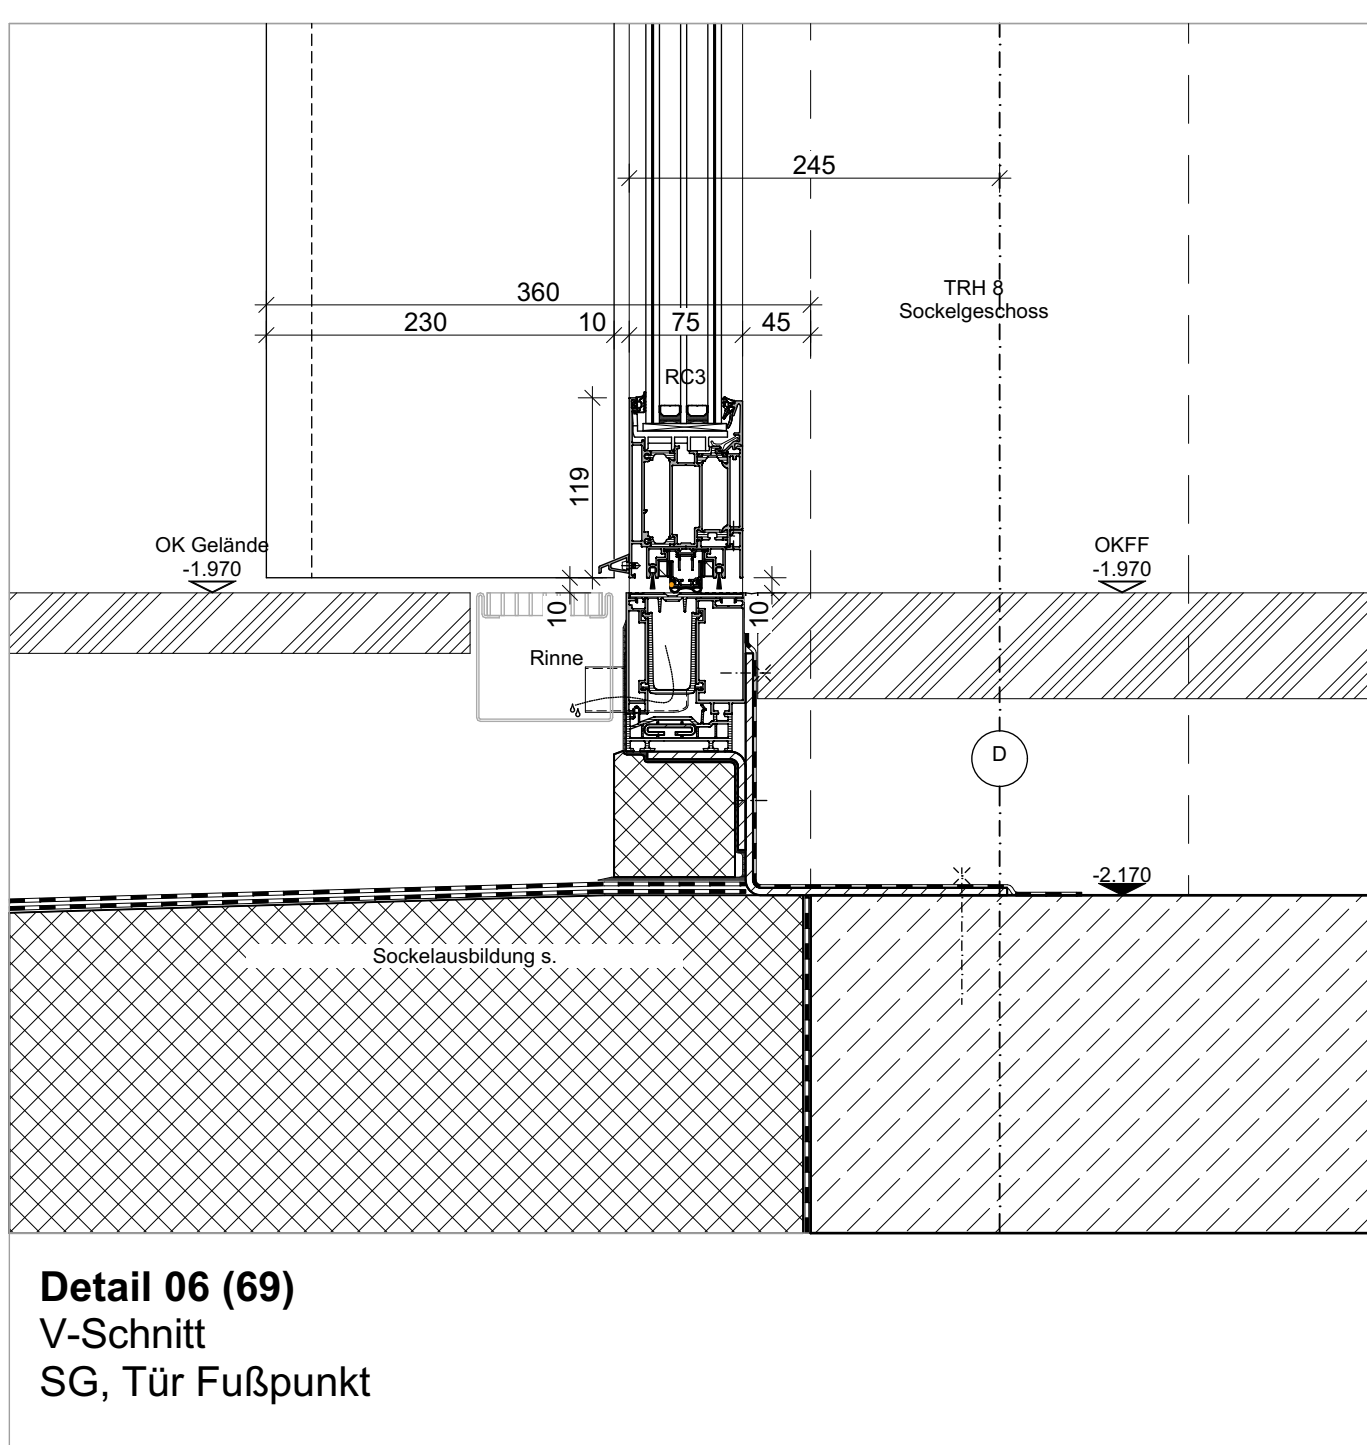
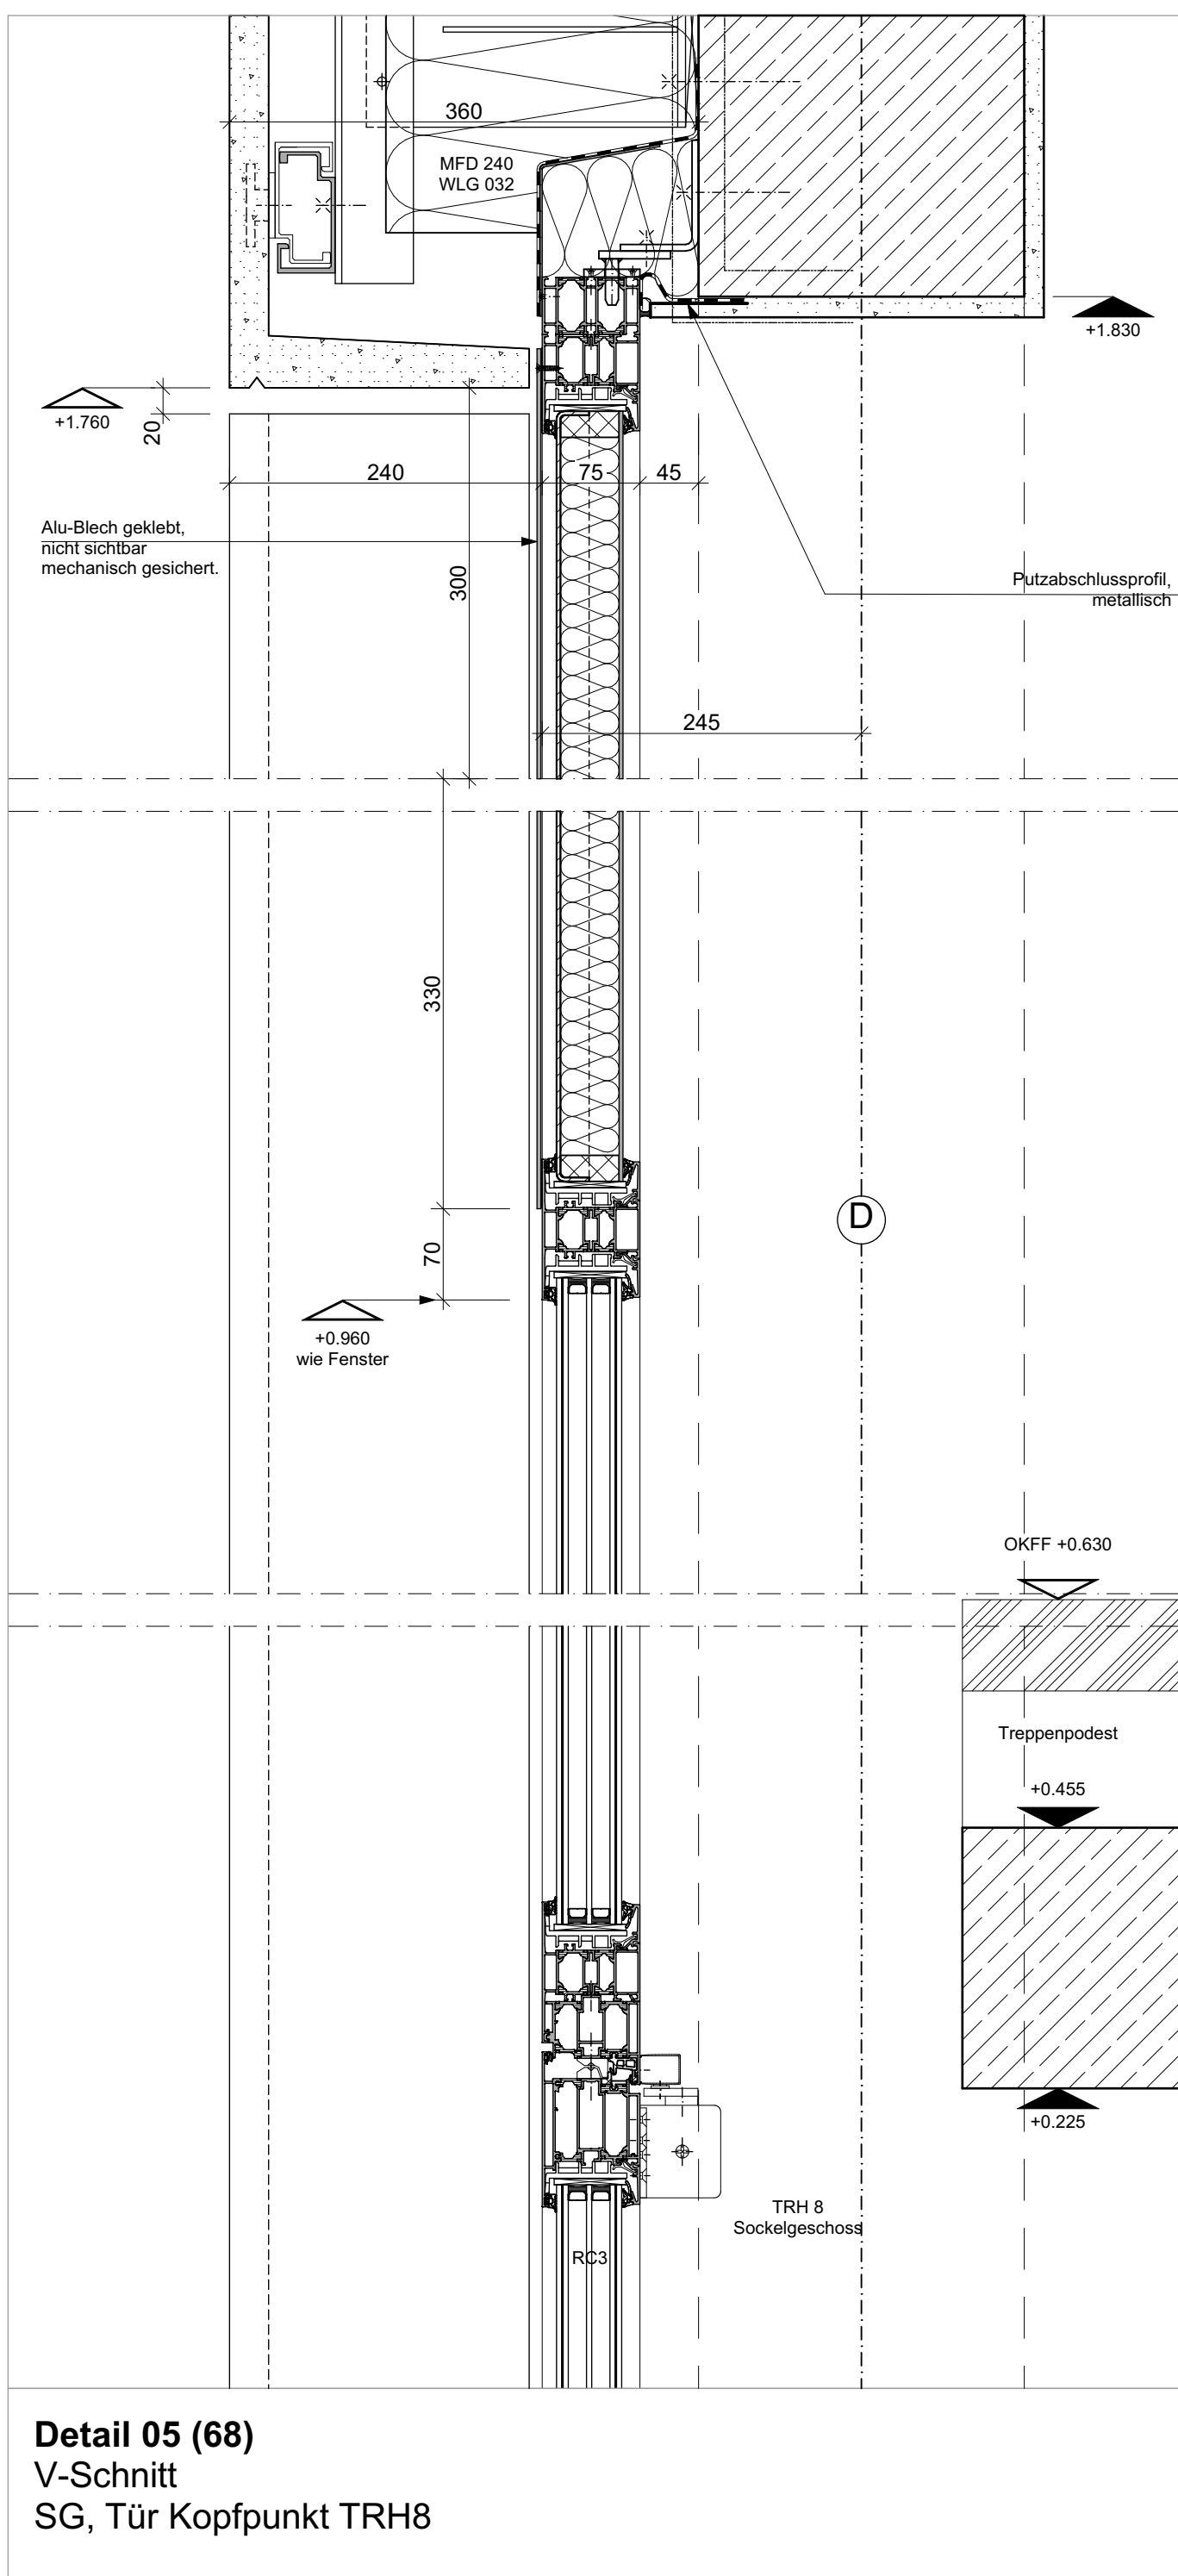
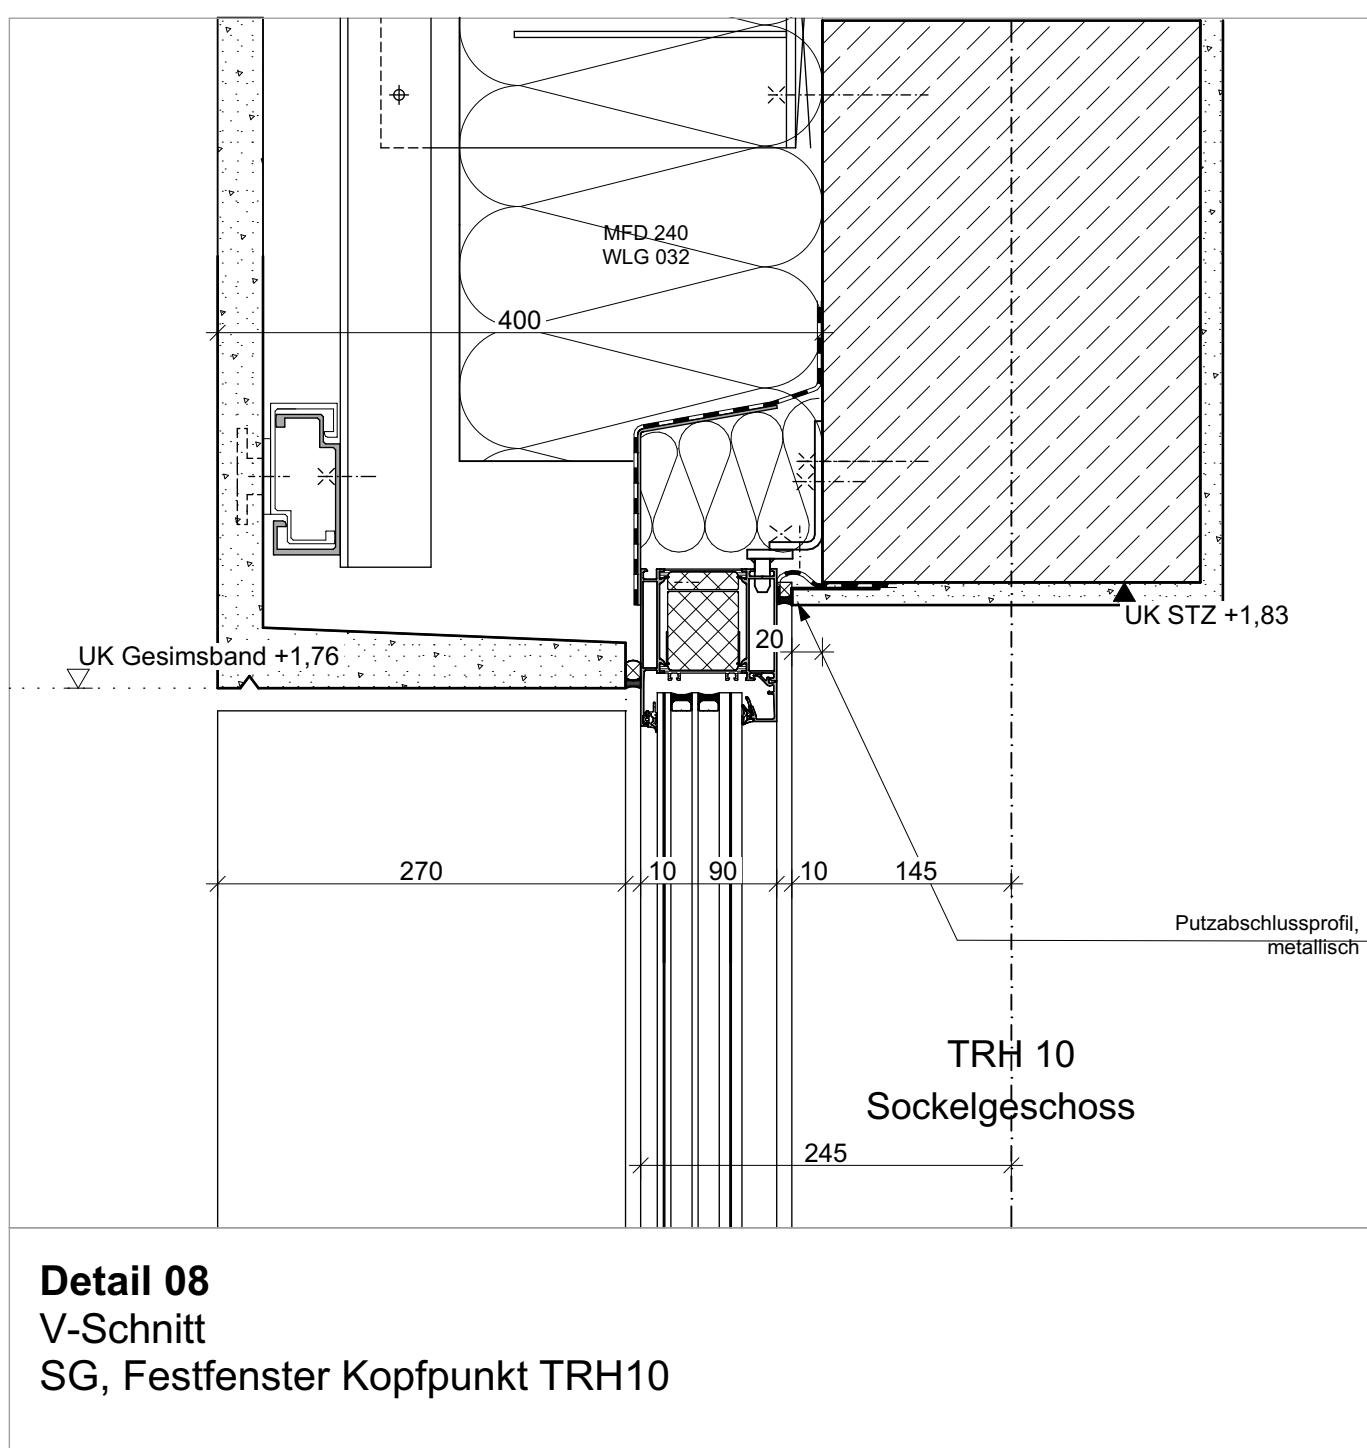
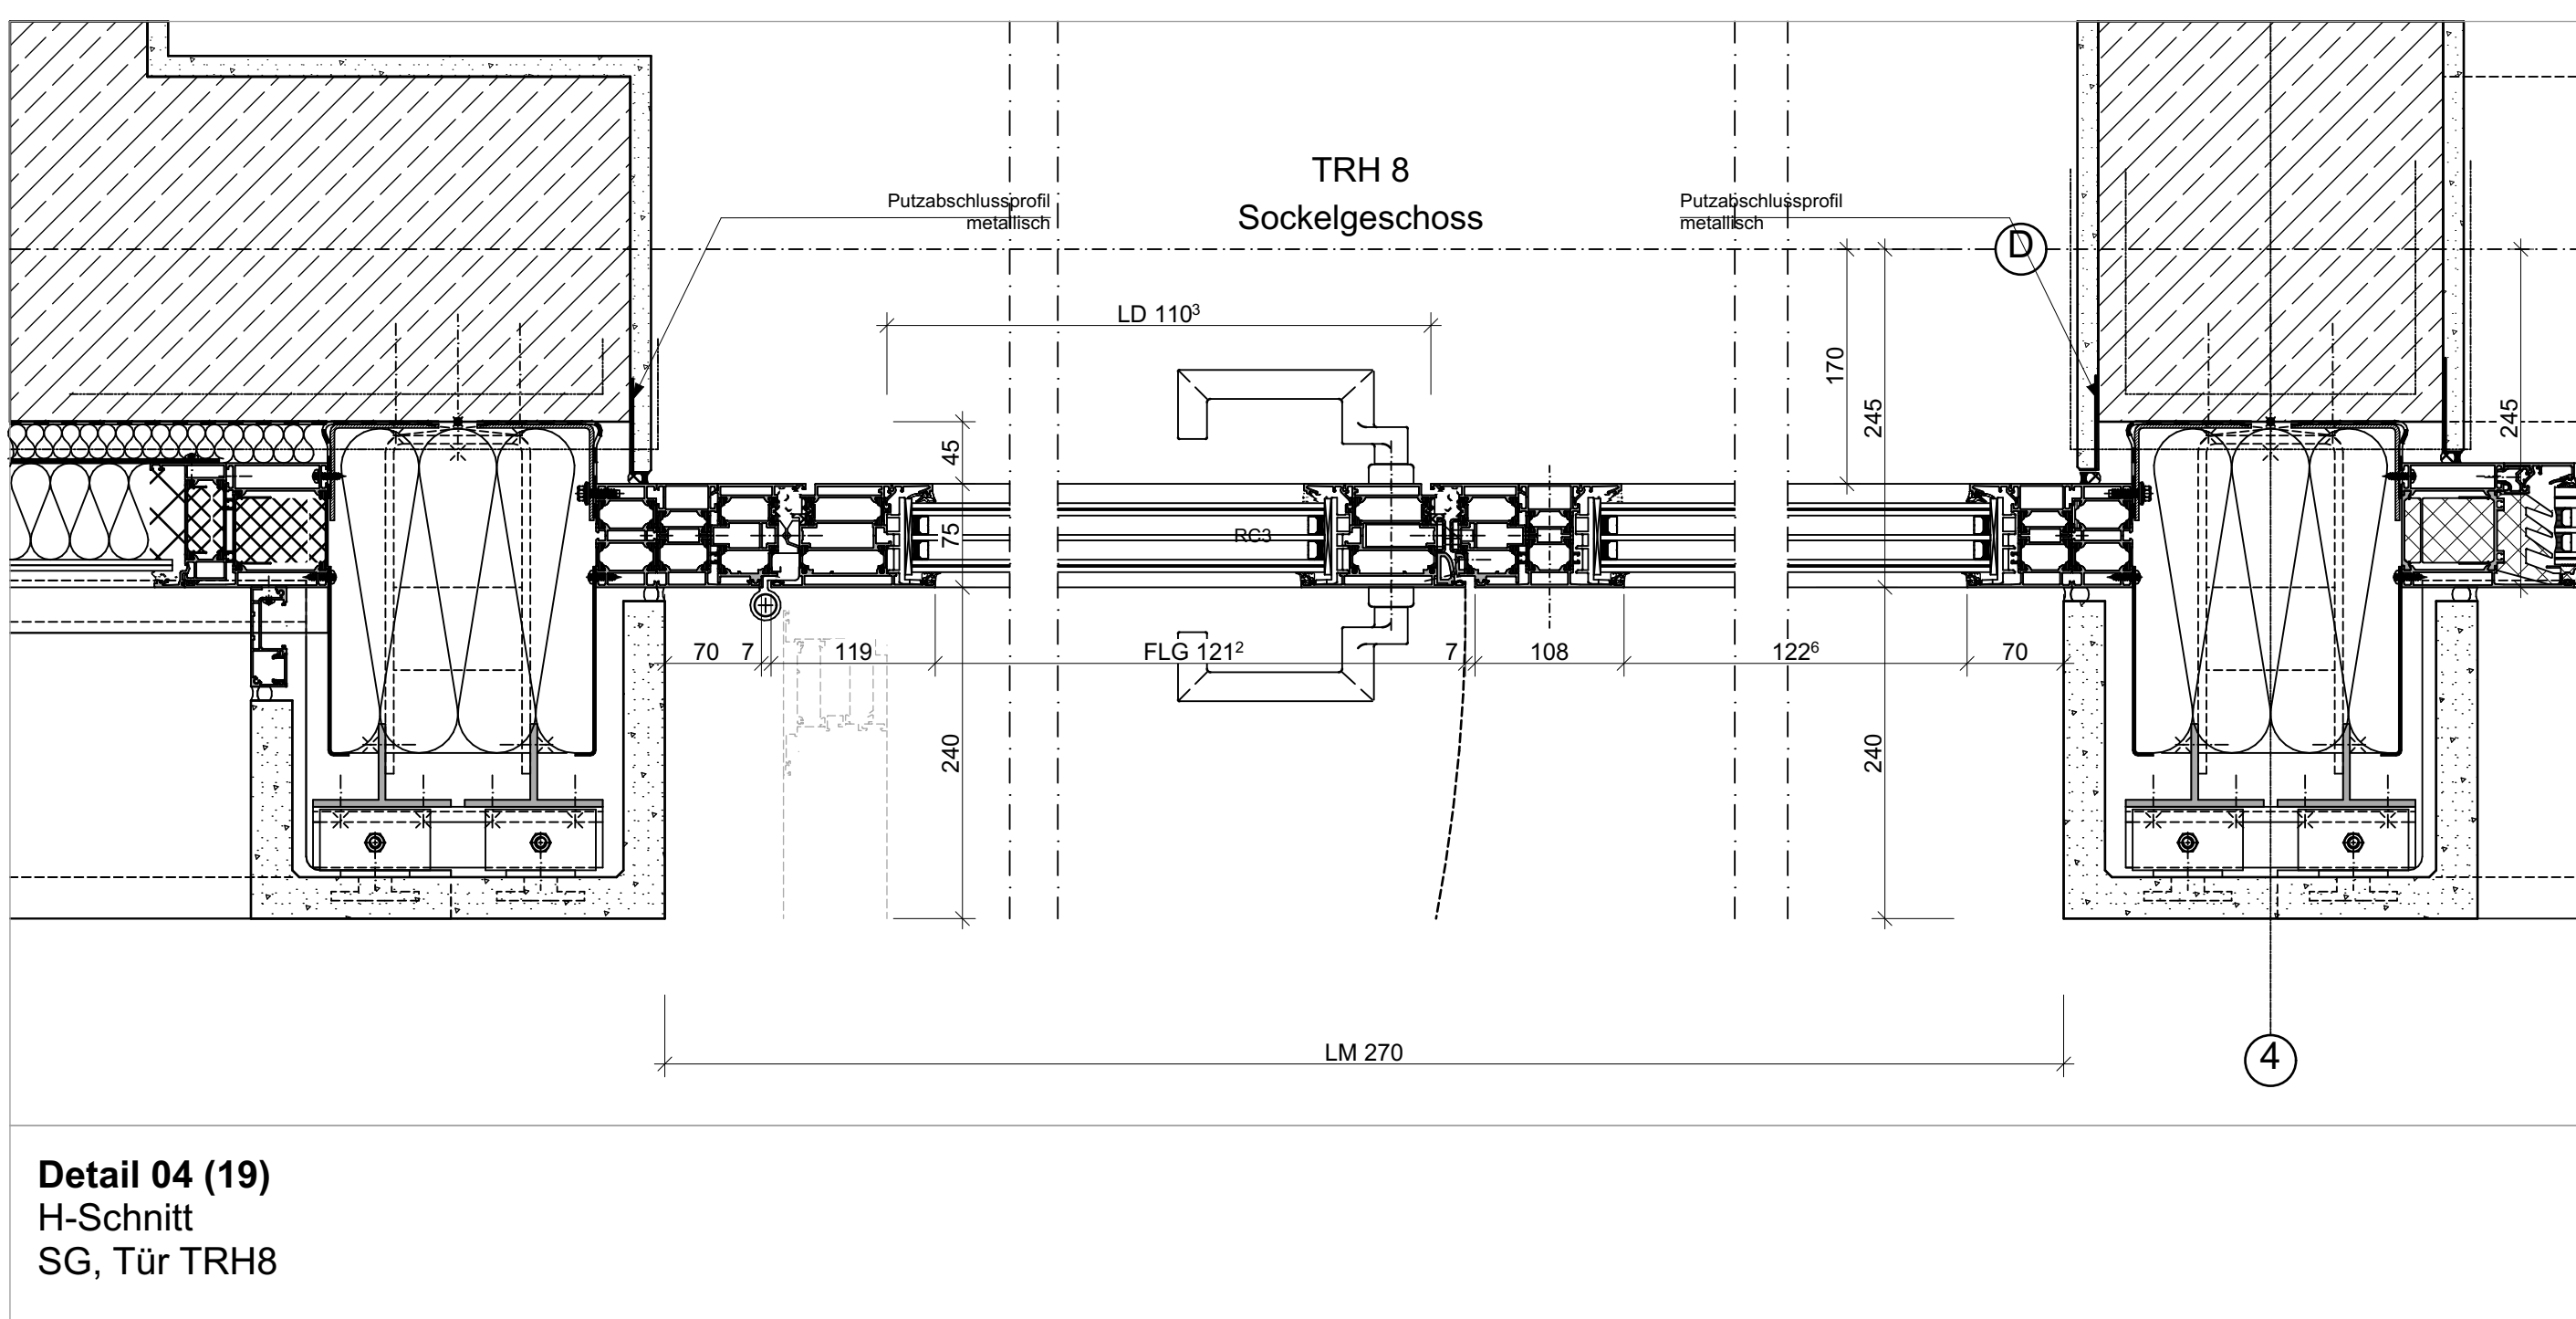
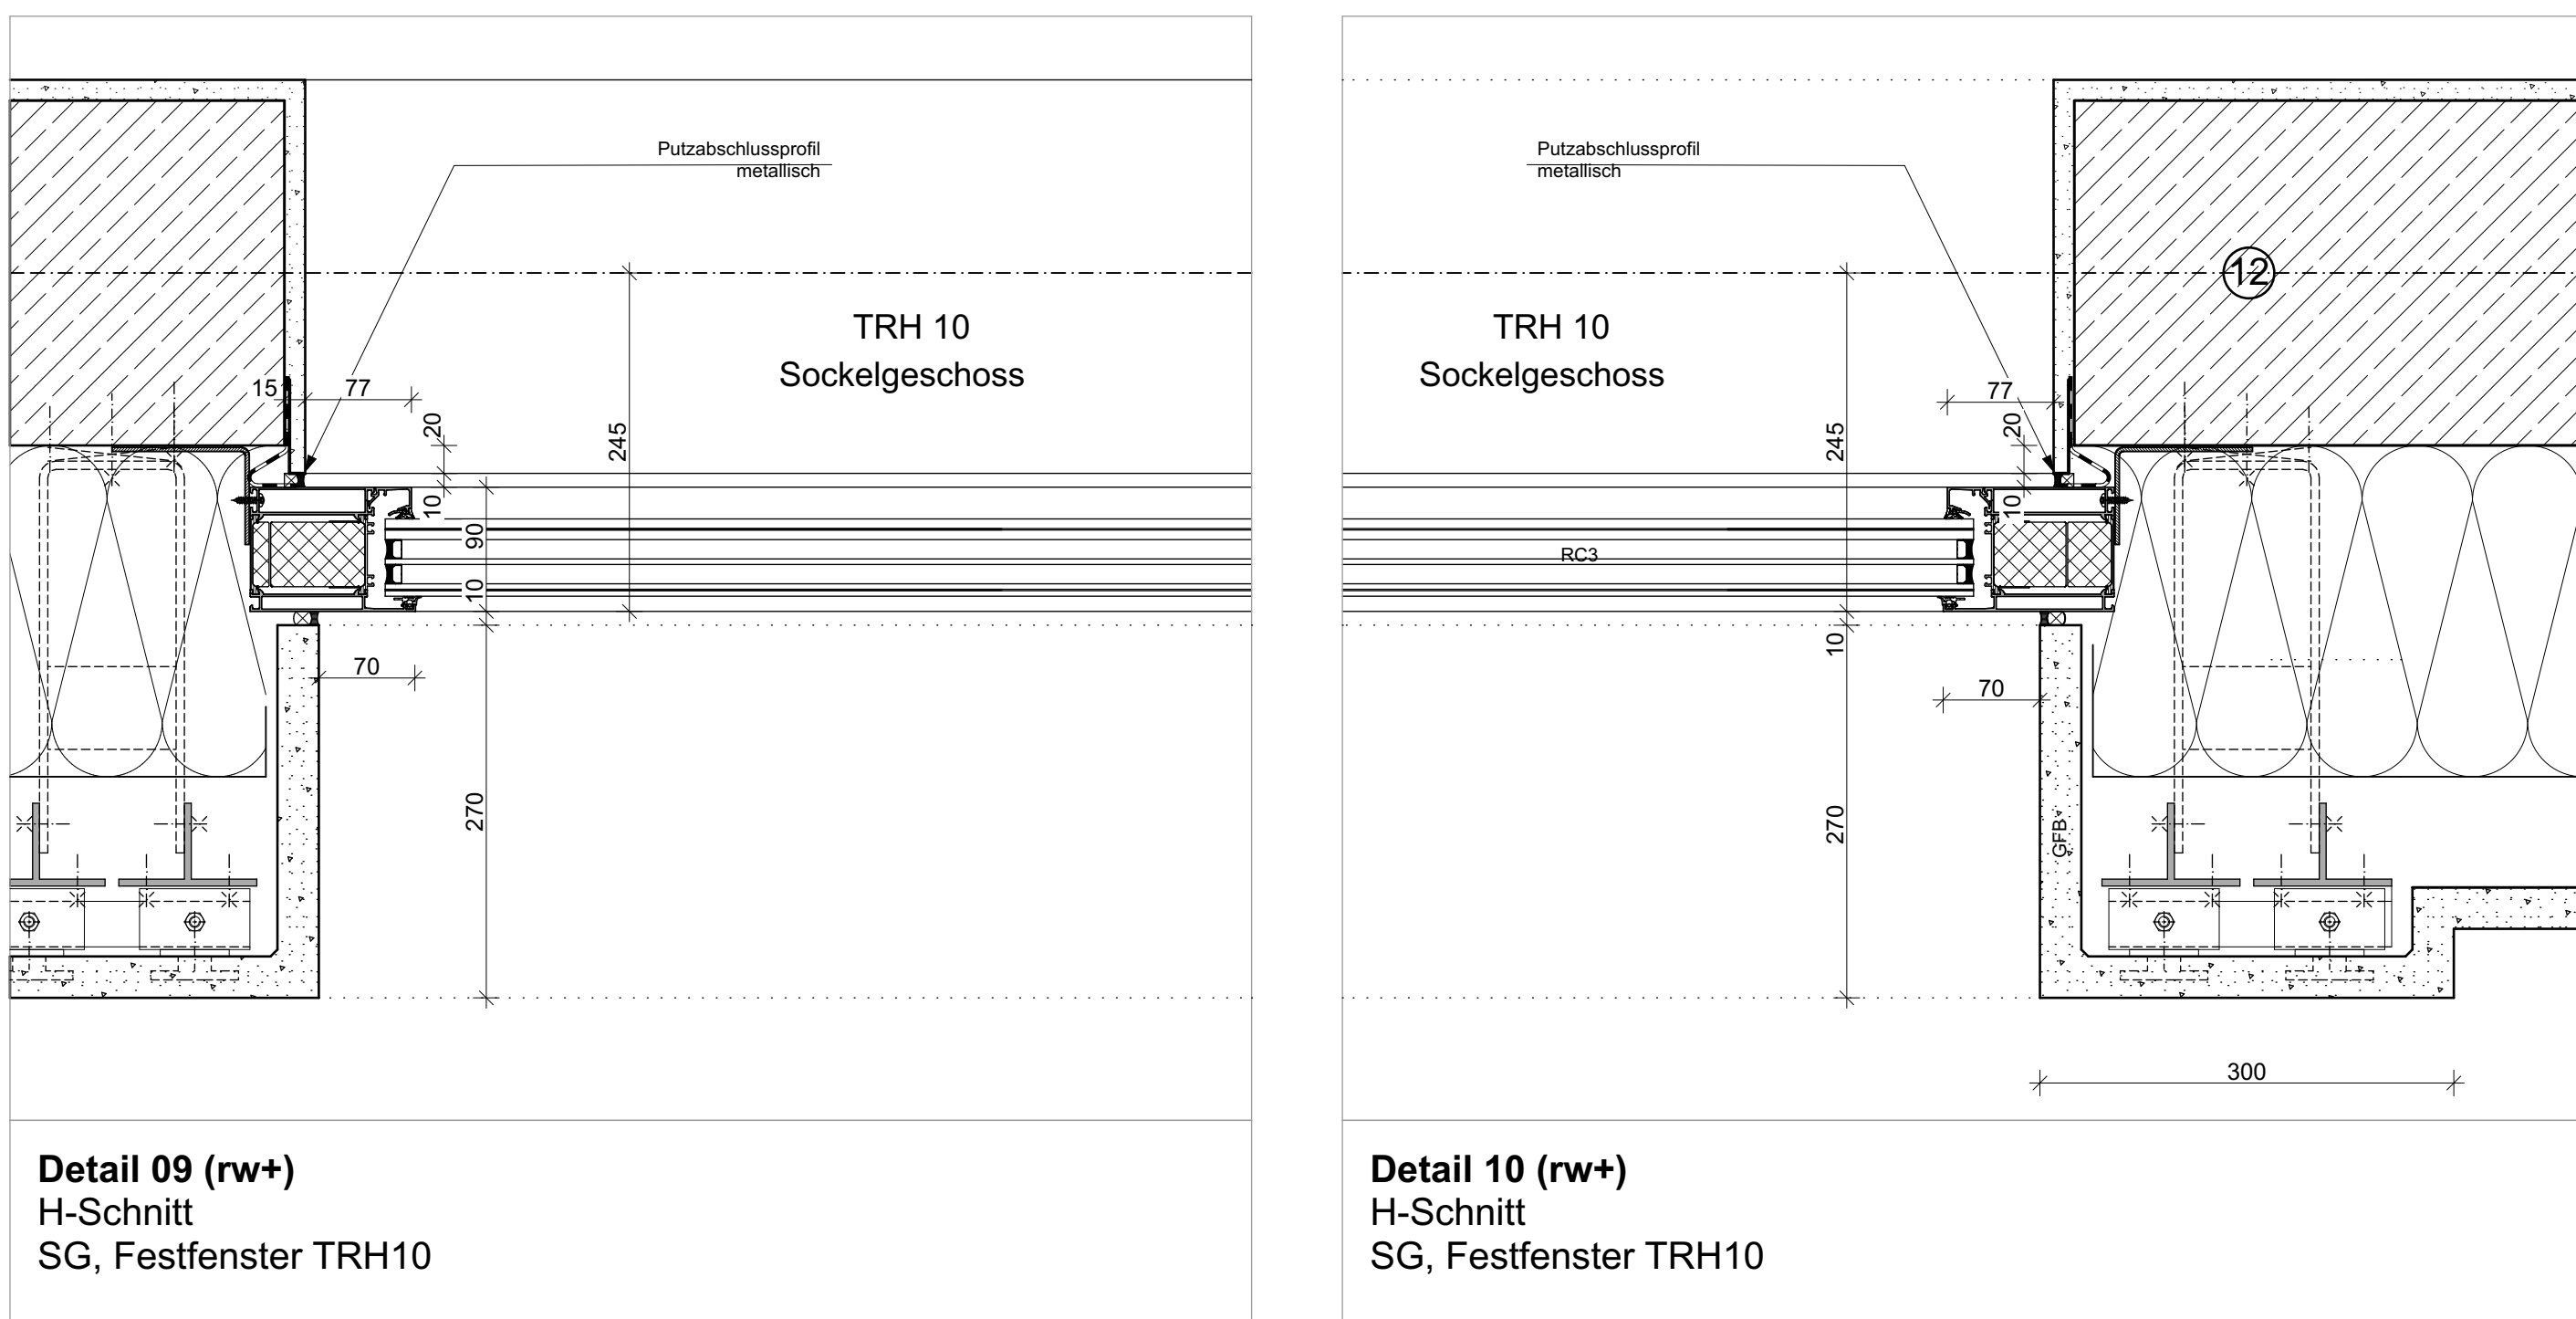
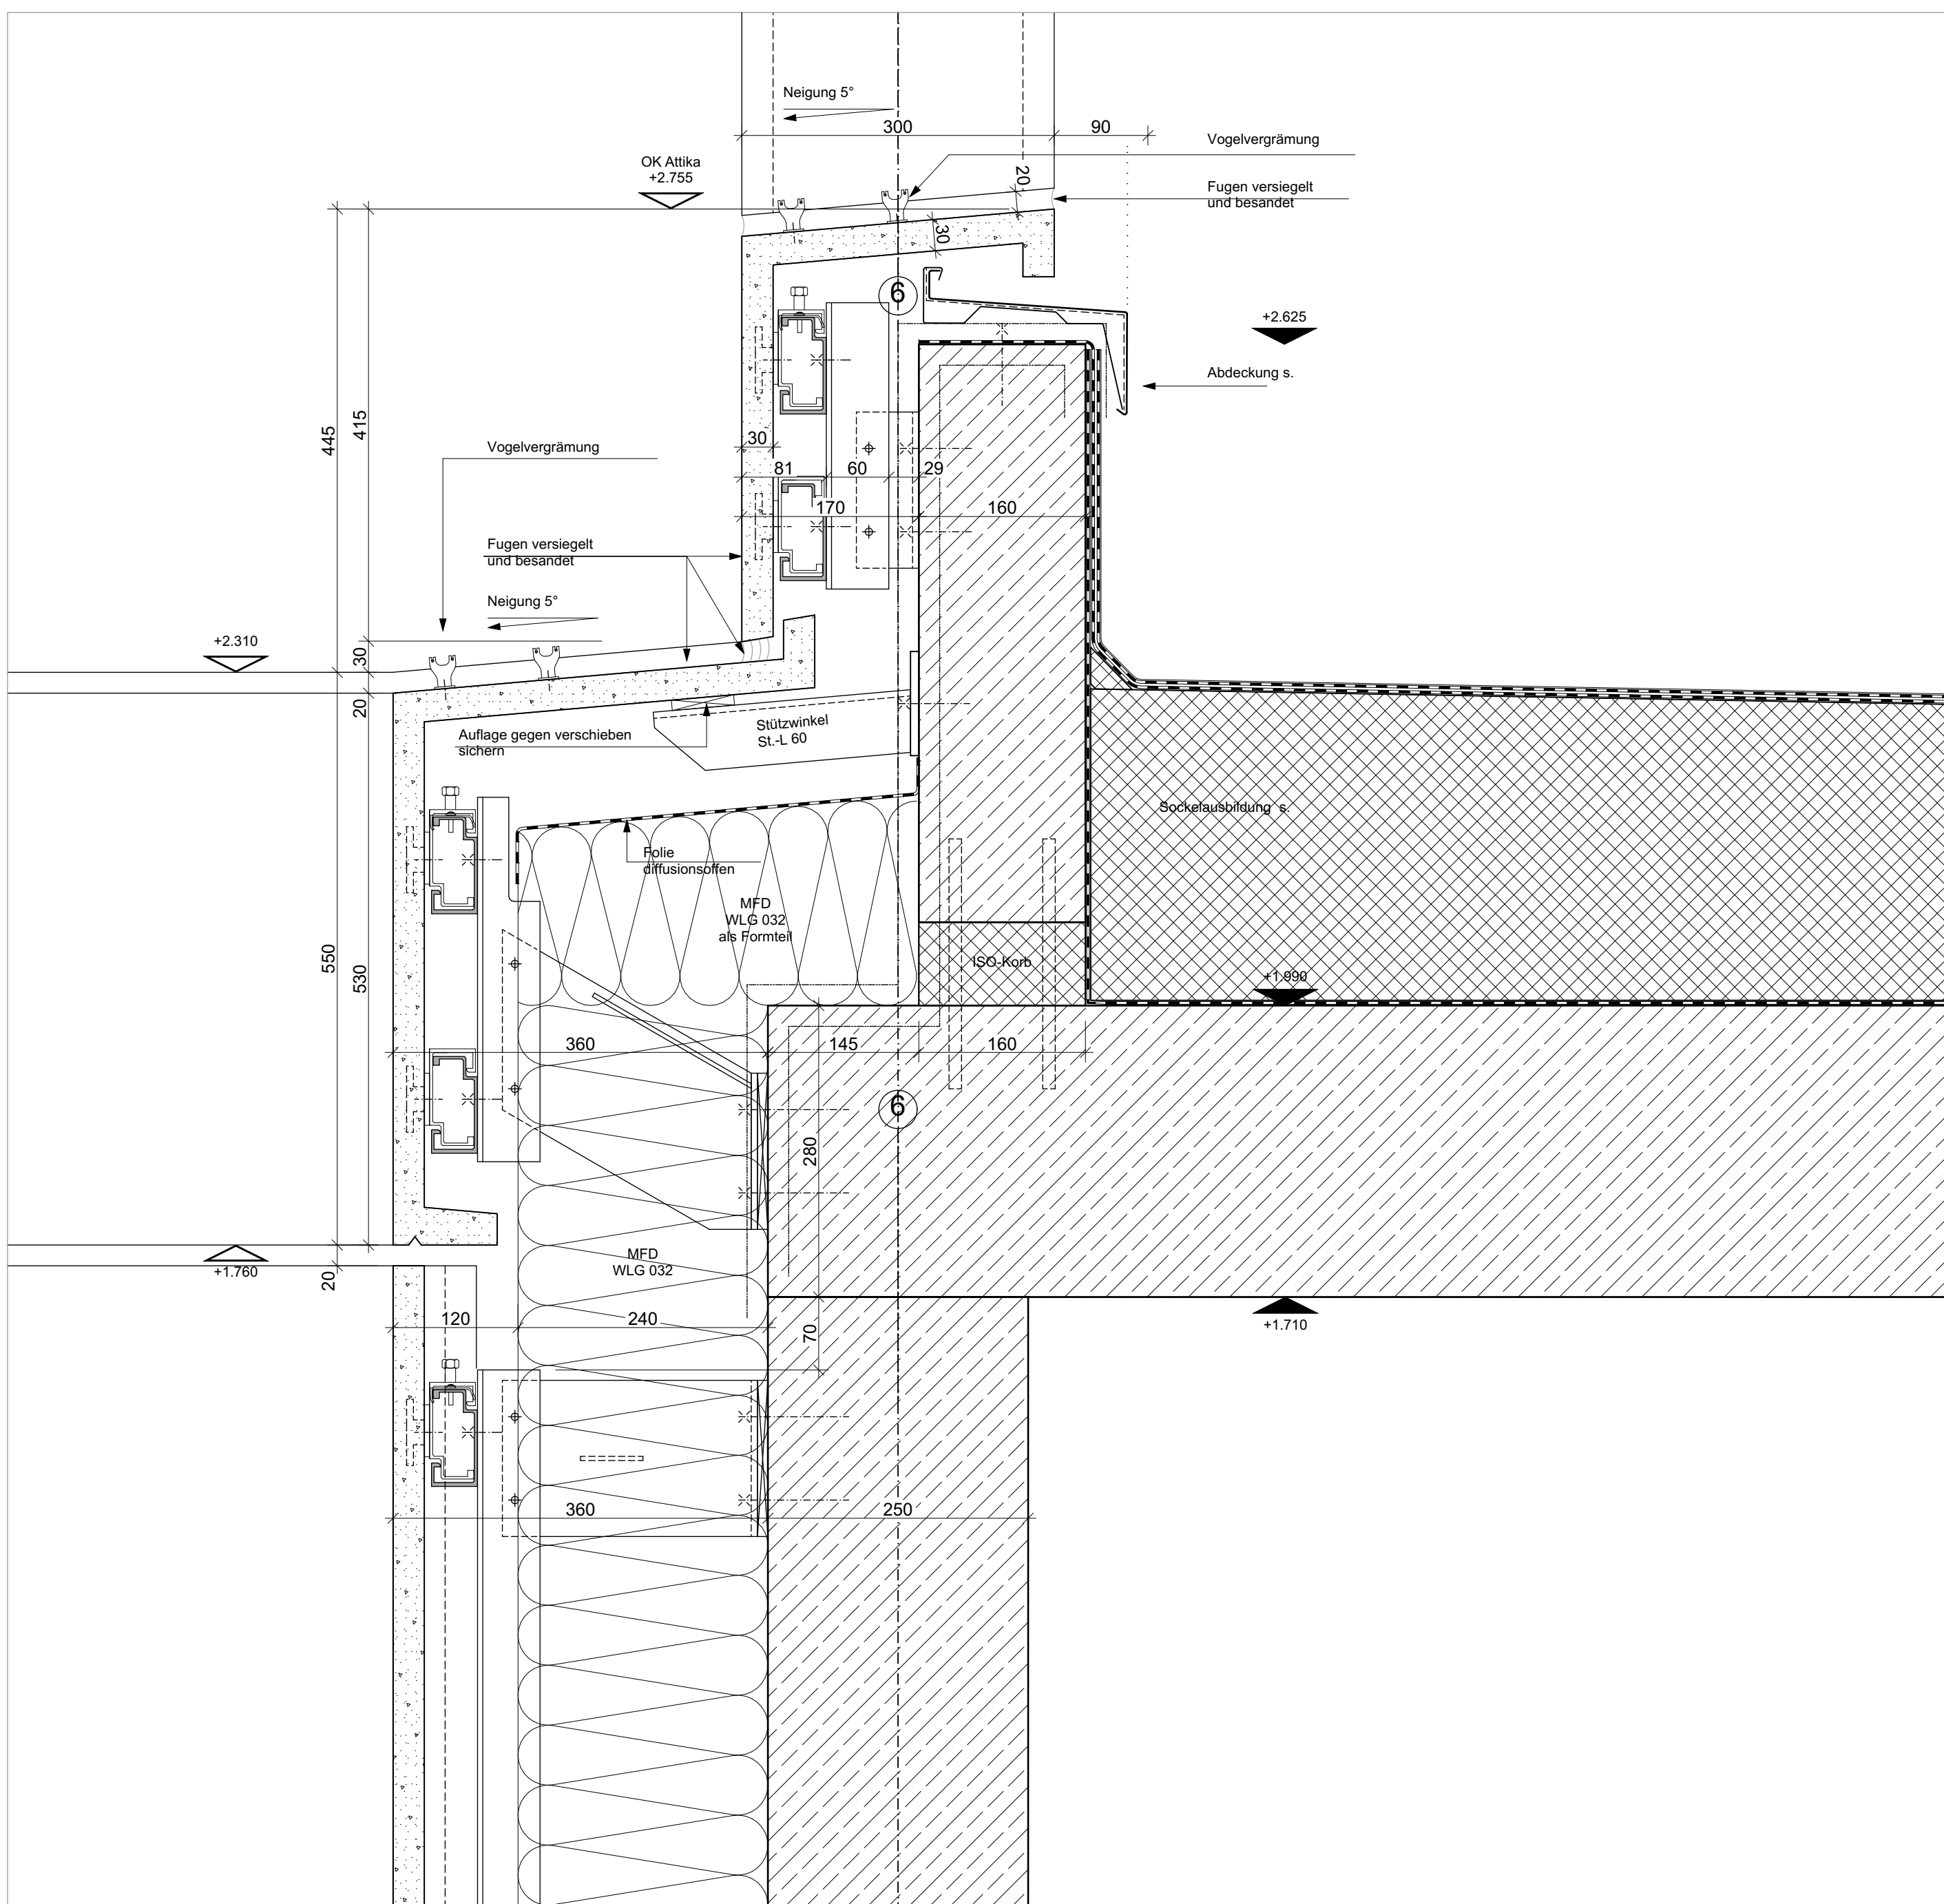
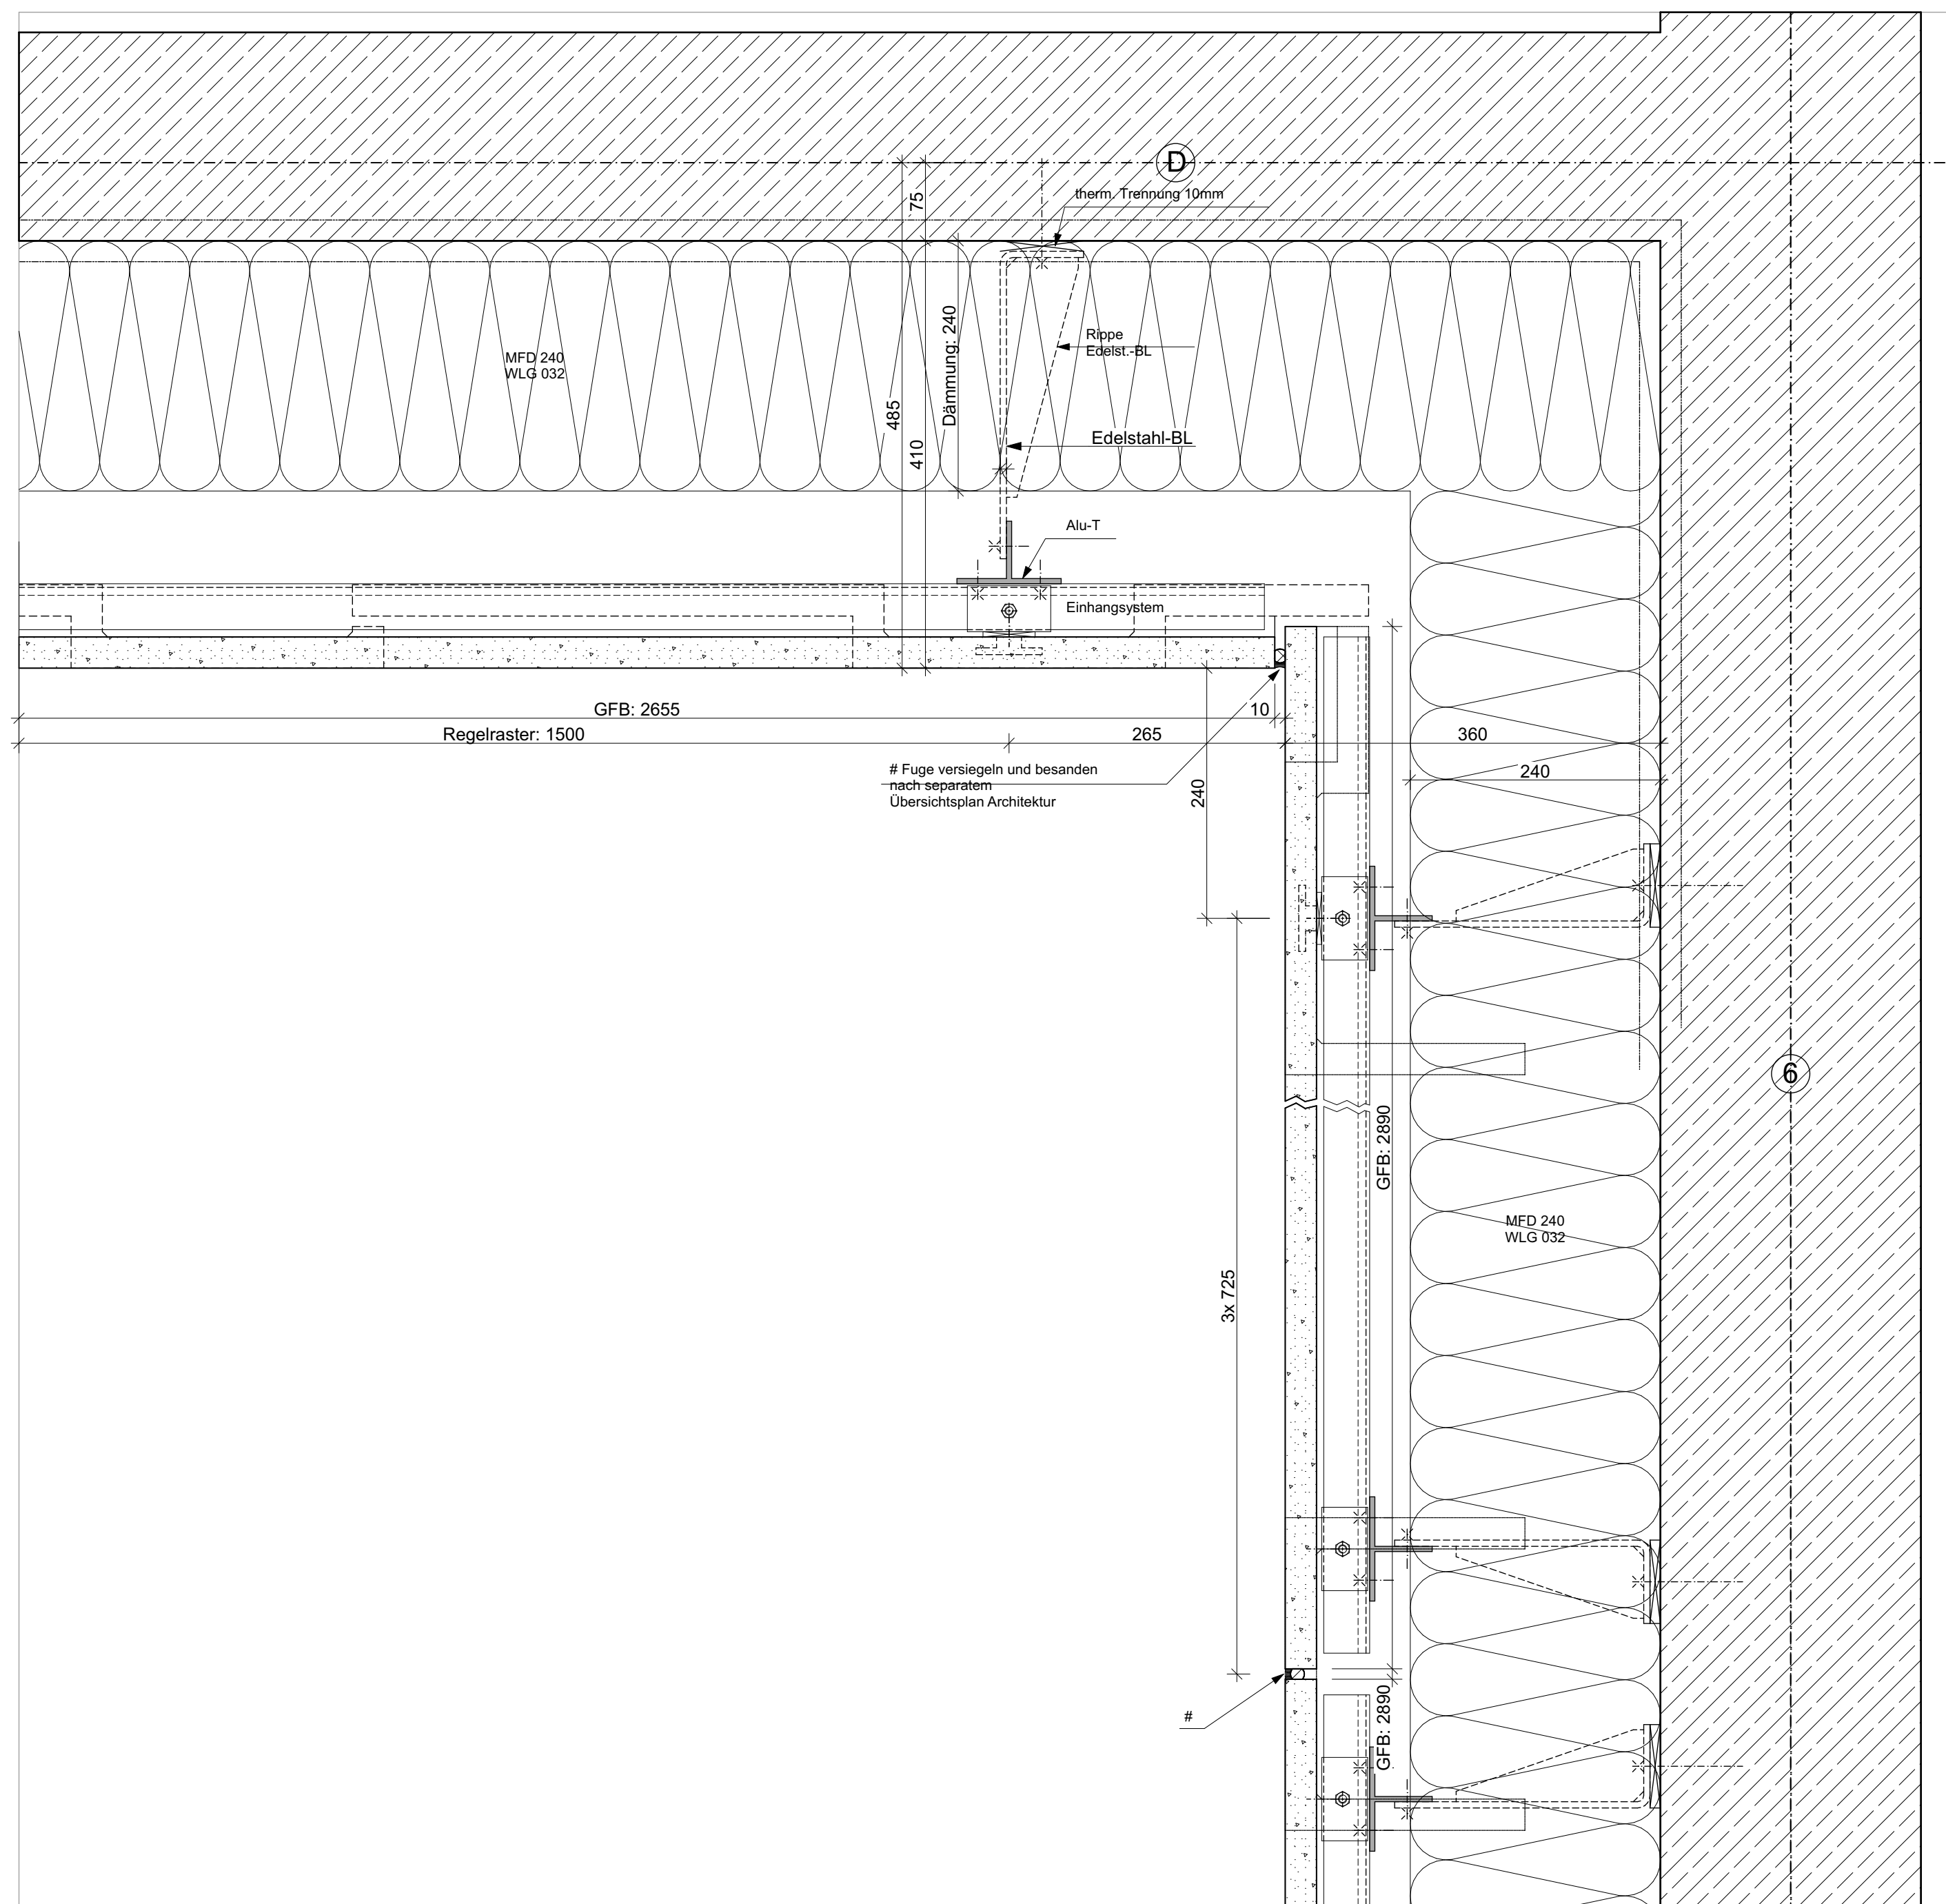


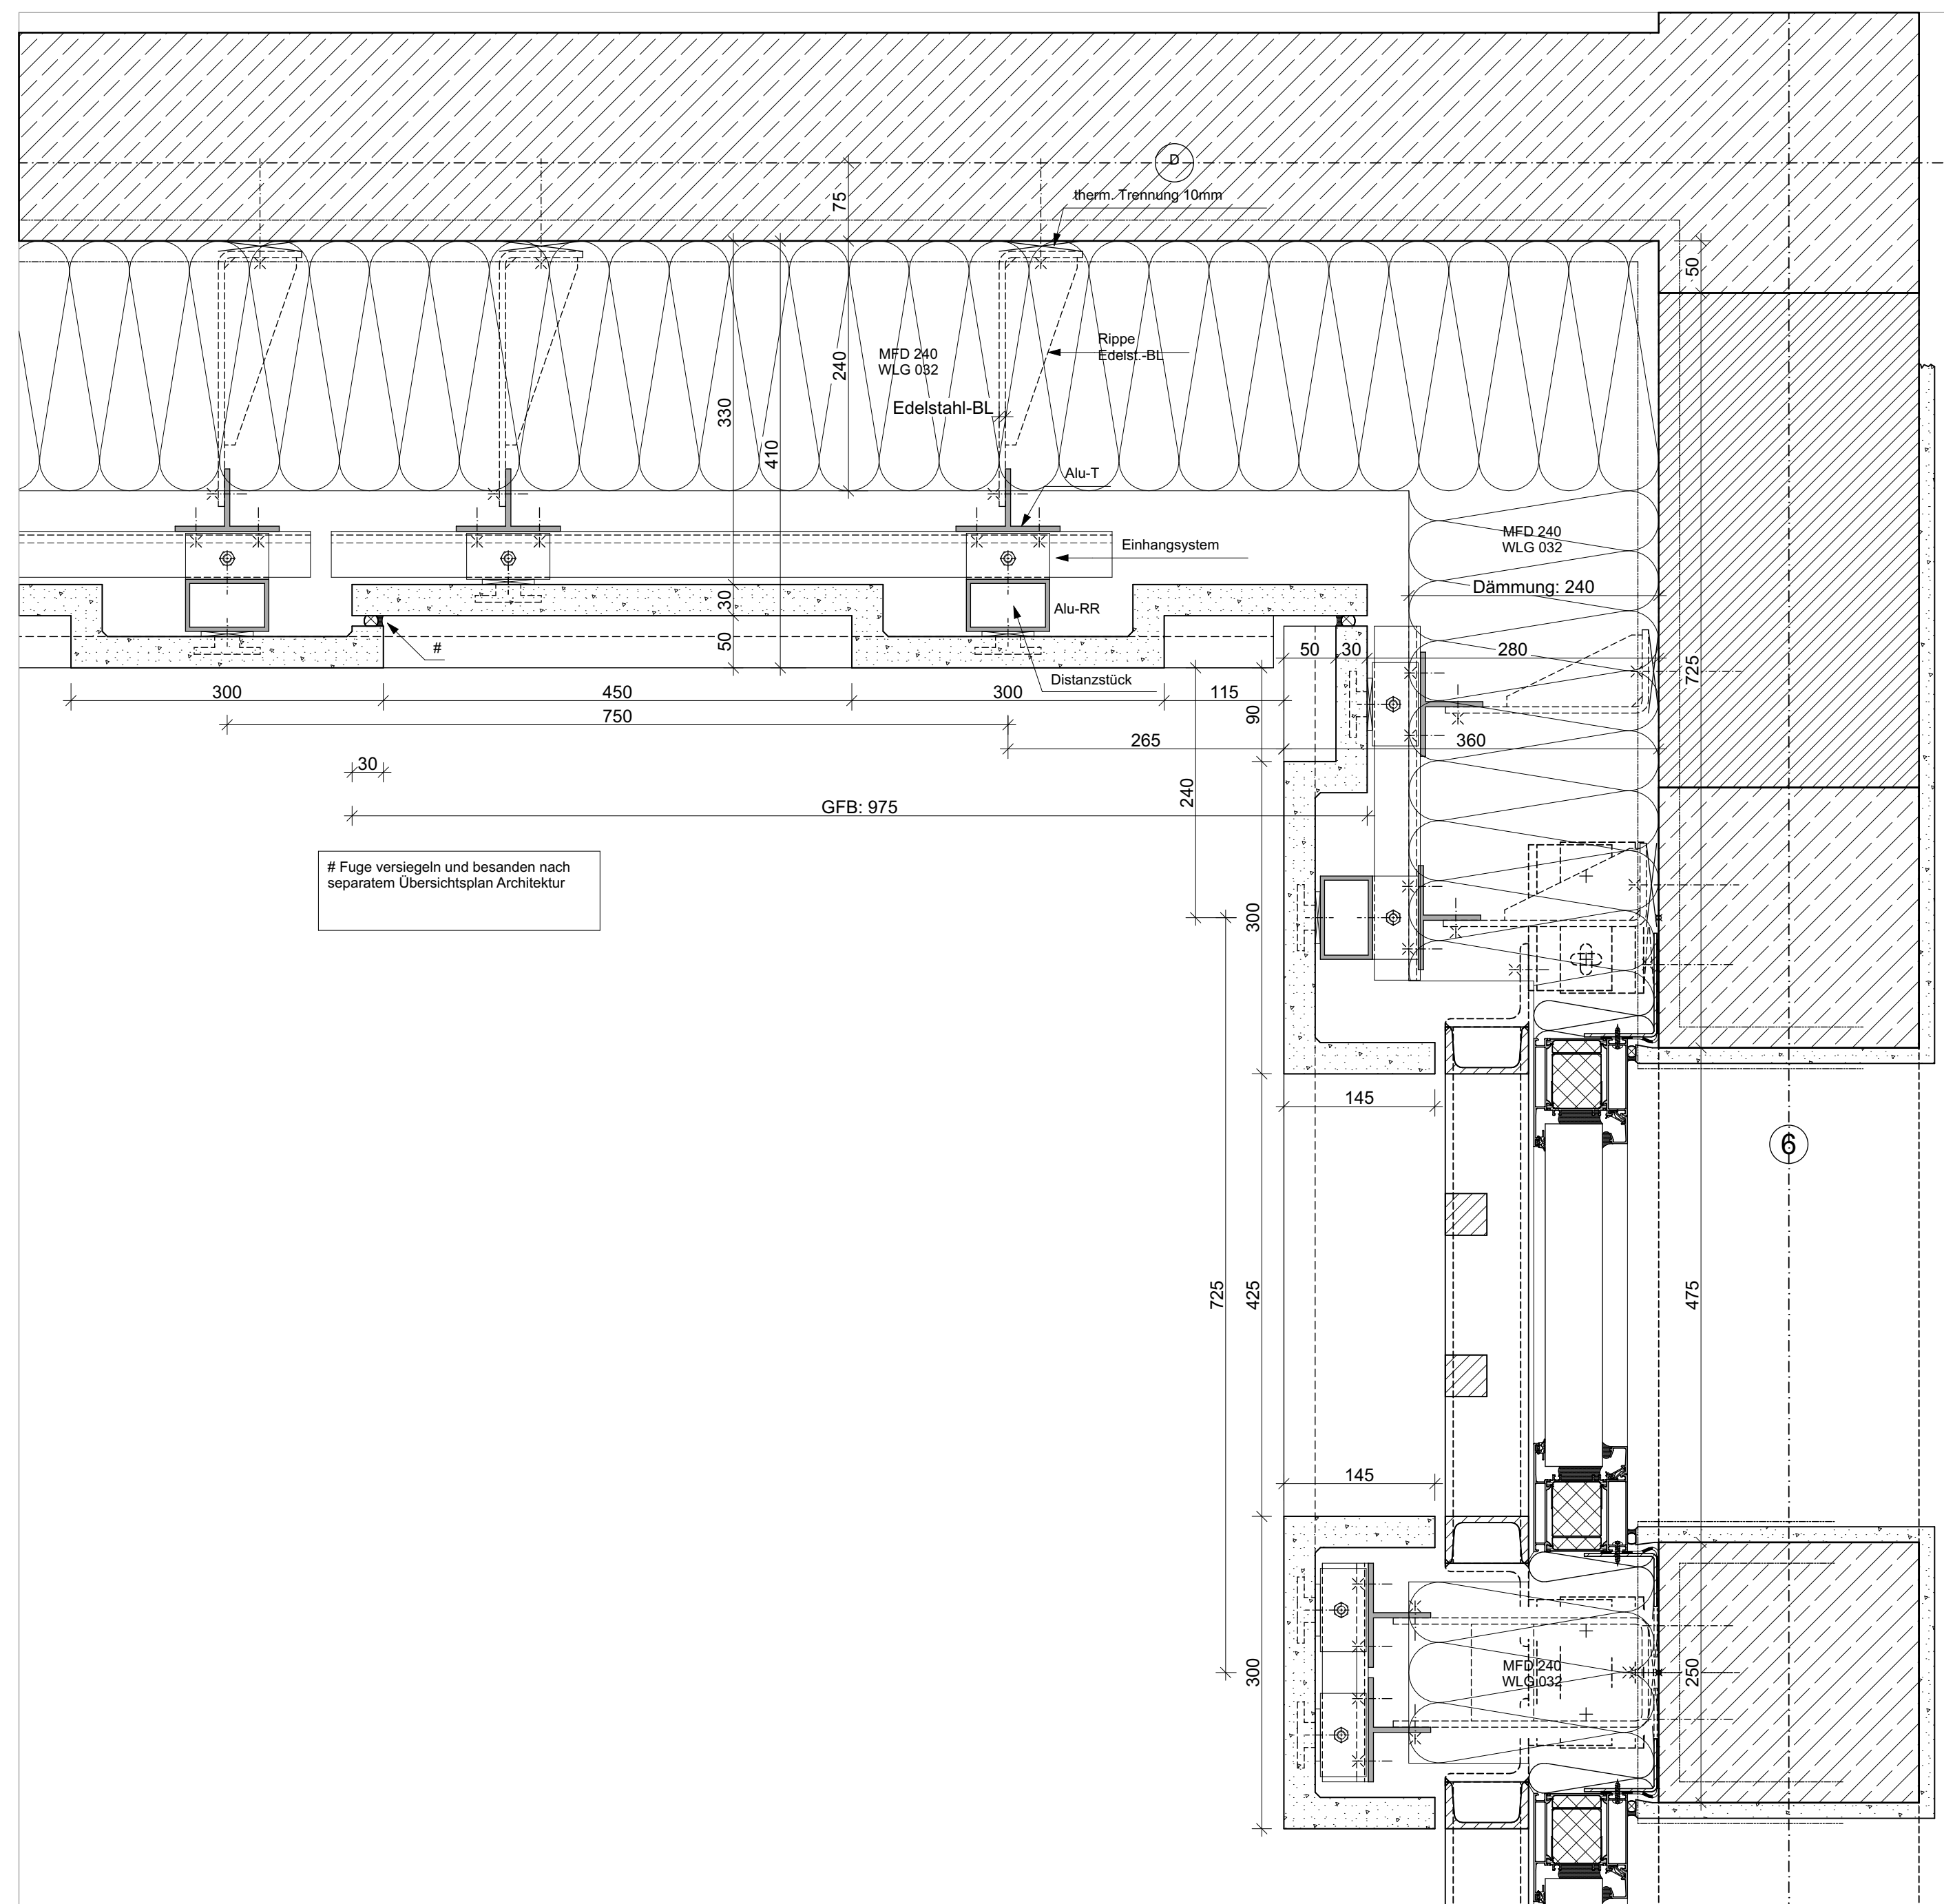

Legende

	Stairtufen		Dämmung		Möblierung durch Nutzer		Verteilt
	Mauerwerk		Erdboden				Untersicht
	Trockenbau		Bestand				
	→ OFFK OK Fußgängerboden		Höhe OFFK				Flächverriegelung allgemein / Vorflutbereich
	→ OKRF OK Rollfußboden		Höhe OKRD				Antrieb motorisch
			Fluchzeit in Prozent				Bodenart

Raumstempel:

Raumbezeichnung
Raumnummer
Raumgruppe
Ordnungsnummer
Notrufnummer





AMMESSUNGEN:


Alle Maßnahmen sind vor Ort vom Auftraggeber zu prüfen und zu vergleichen

Es besteht kein Anspruch auf Vollständigkeit.


Dieser Plan gilt nur in Verbindung mit den Plänen des Tragwerksingenieurs und der Fachingenieure einschließlich Brandschutzgüter. Möblierung stellt nur die Funktionalität dar.

					10
					09
					08
					07
					06
					05
09.02.2026	HEI	ROE	Planfortschreibung		04
07.10.2025	HEI	ROE	Planfortschreibung		03
19.09.2025	HEI	ROE	Planfortschreibung		02
21.07.2025	Team nw*	KRA	Phasenabschluss		01
Datum:	Bearbeiter(in):	geprüft:		Vermerk:	Index:

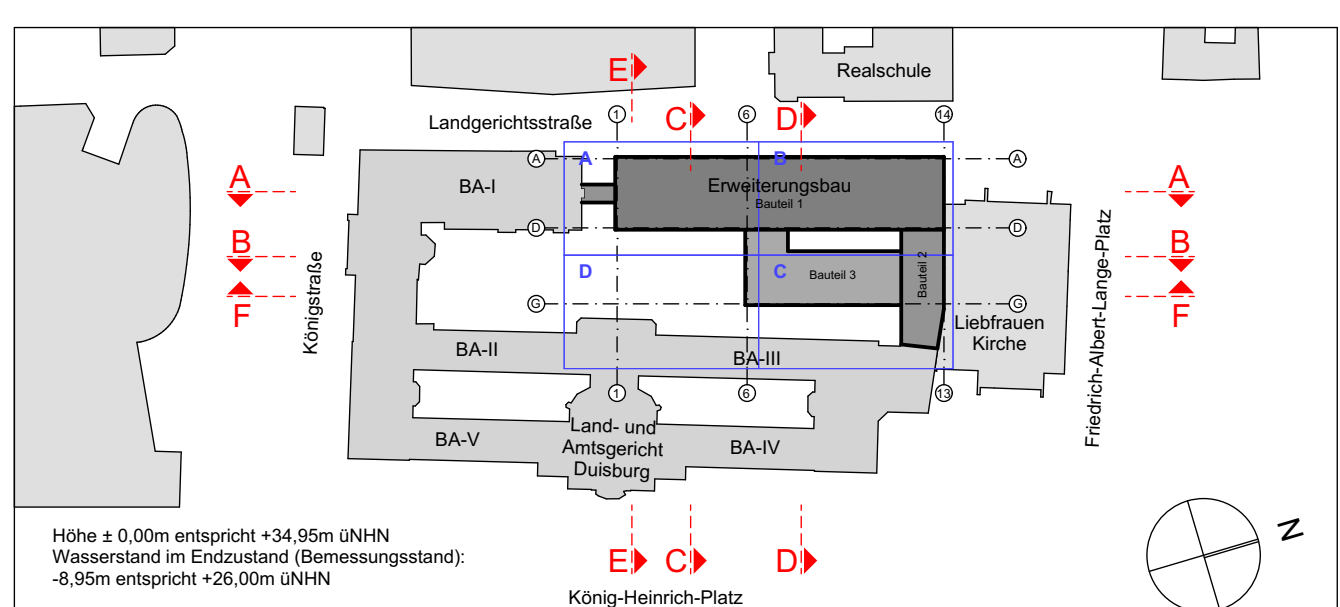[illegible]