

nicht tragende Mauerwerks-Trennwände,
Kalksandstein KS, Kleinformat, 2DF / teils NF
Lochstein,
d=175mm, d=115mm
Sichtmauerwerk zweiseitig, Läuferverband,
Fugenglattschrich (2.UG, 1.UG, Schächte)
Mauerwerk einseitig/beidseitig verputzt, Verband
frei wählbar (SG-DG)
Einbaubereich 1: 2.UG - EG, 2.OG, 3.OG
Einbaubereich 2: 1.OG
Brandschutz: f0, F90
Schallschutz: o.Anf., R'w 37dB/45dB/52dB

KS_12-1,6-M5

Kalksandstein
Format: 2DF, 175x240x113mm
Steinfestigkeitsklasse: 12
Rohdichteklasse RDK 1,6
Normalmörtel Mörtelklasse M5

Kalksandstein Sichtmauerwerk
Format: 2DF, 175x240x113mm
NF 115x240x71mm
Steinfestigkeitsklasse: 12
Rohdichteklasse RDK 1,6
Normalmörtel Mörtelklasse M5

KS_20-2,0-M5

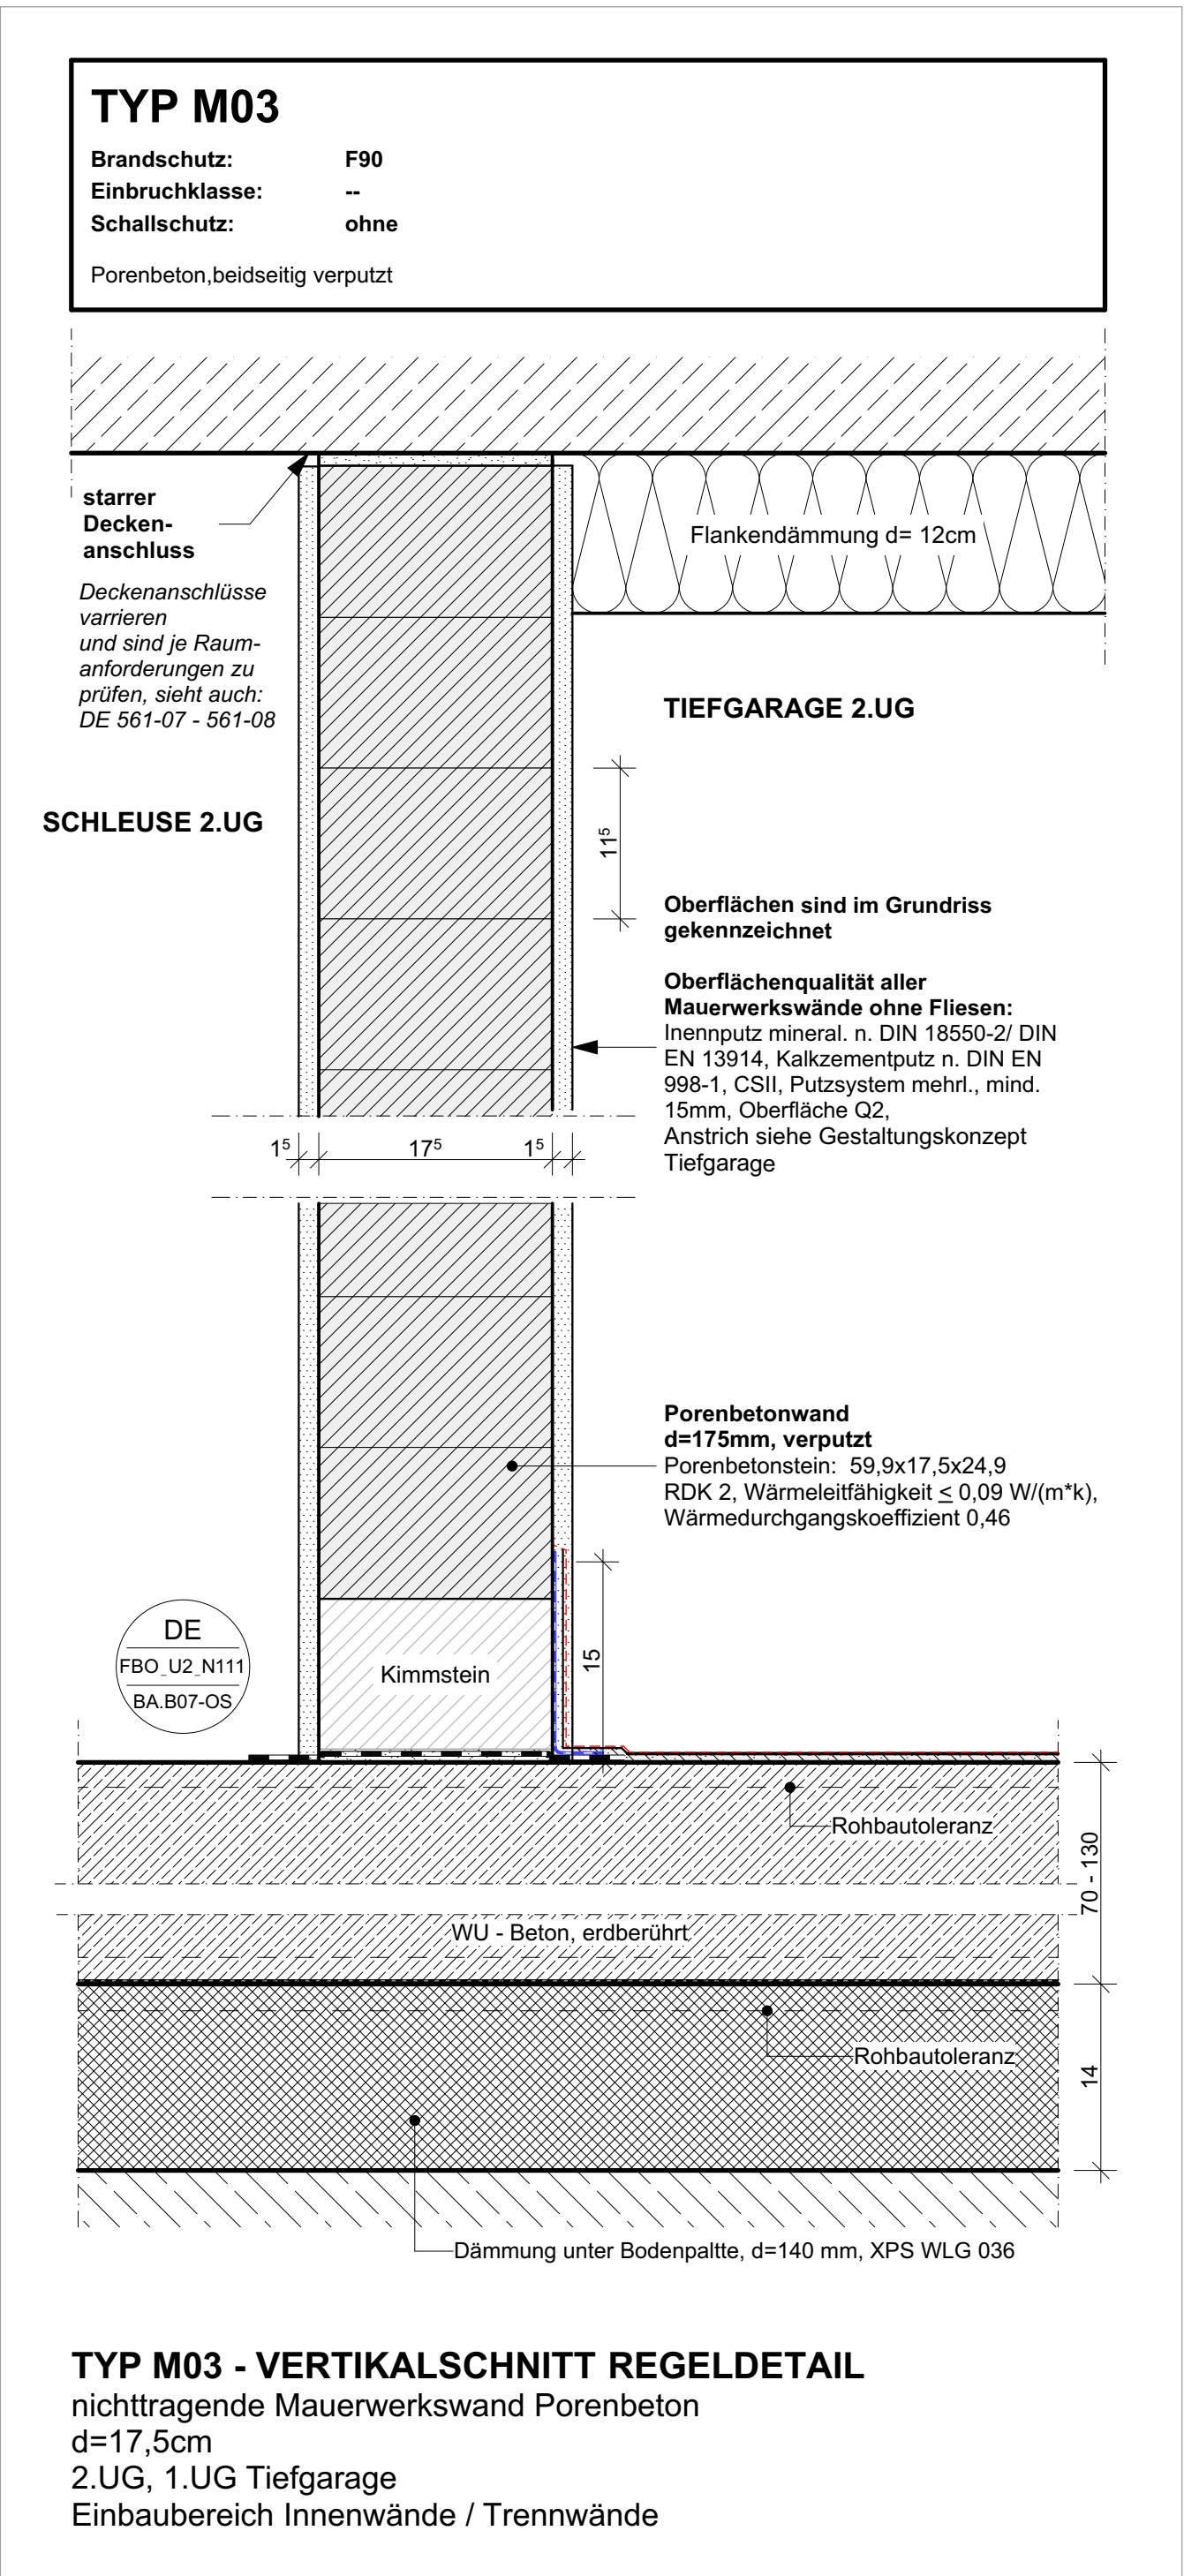
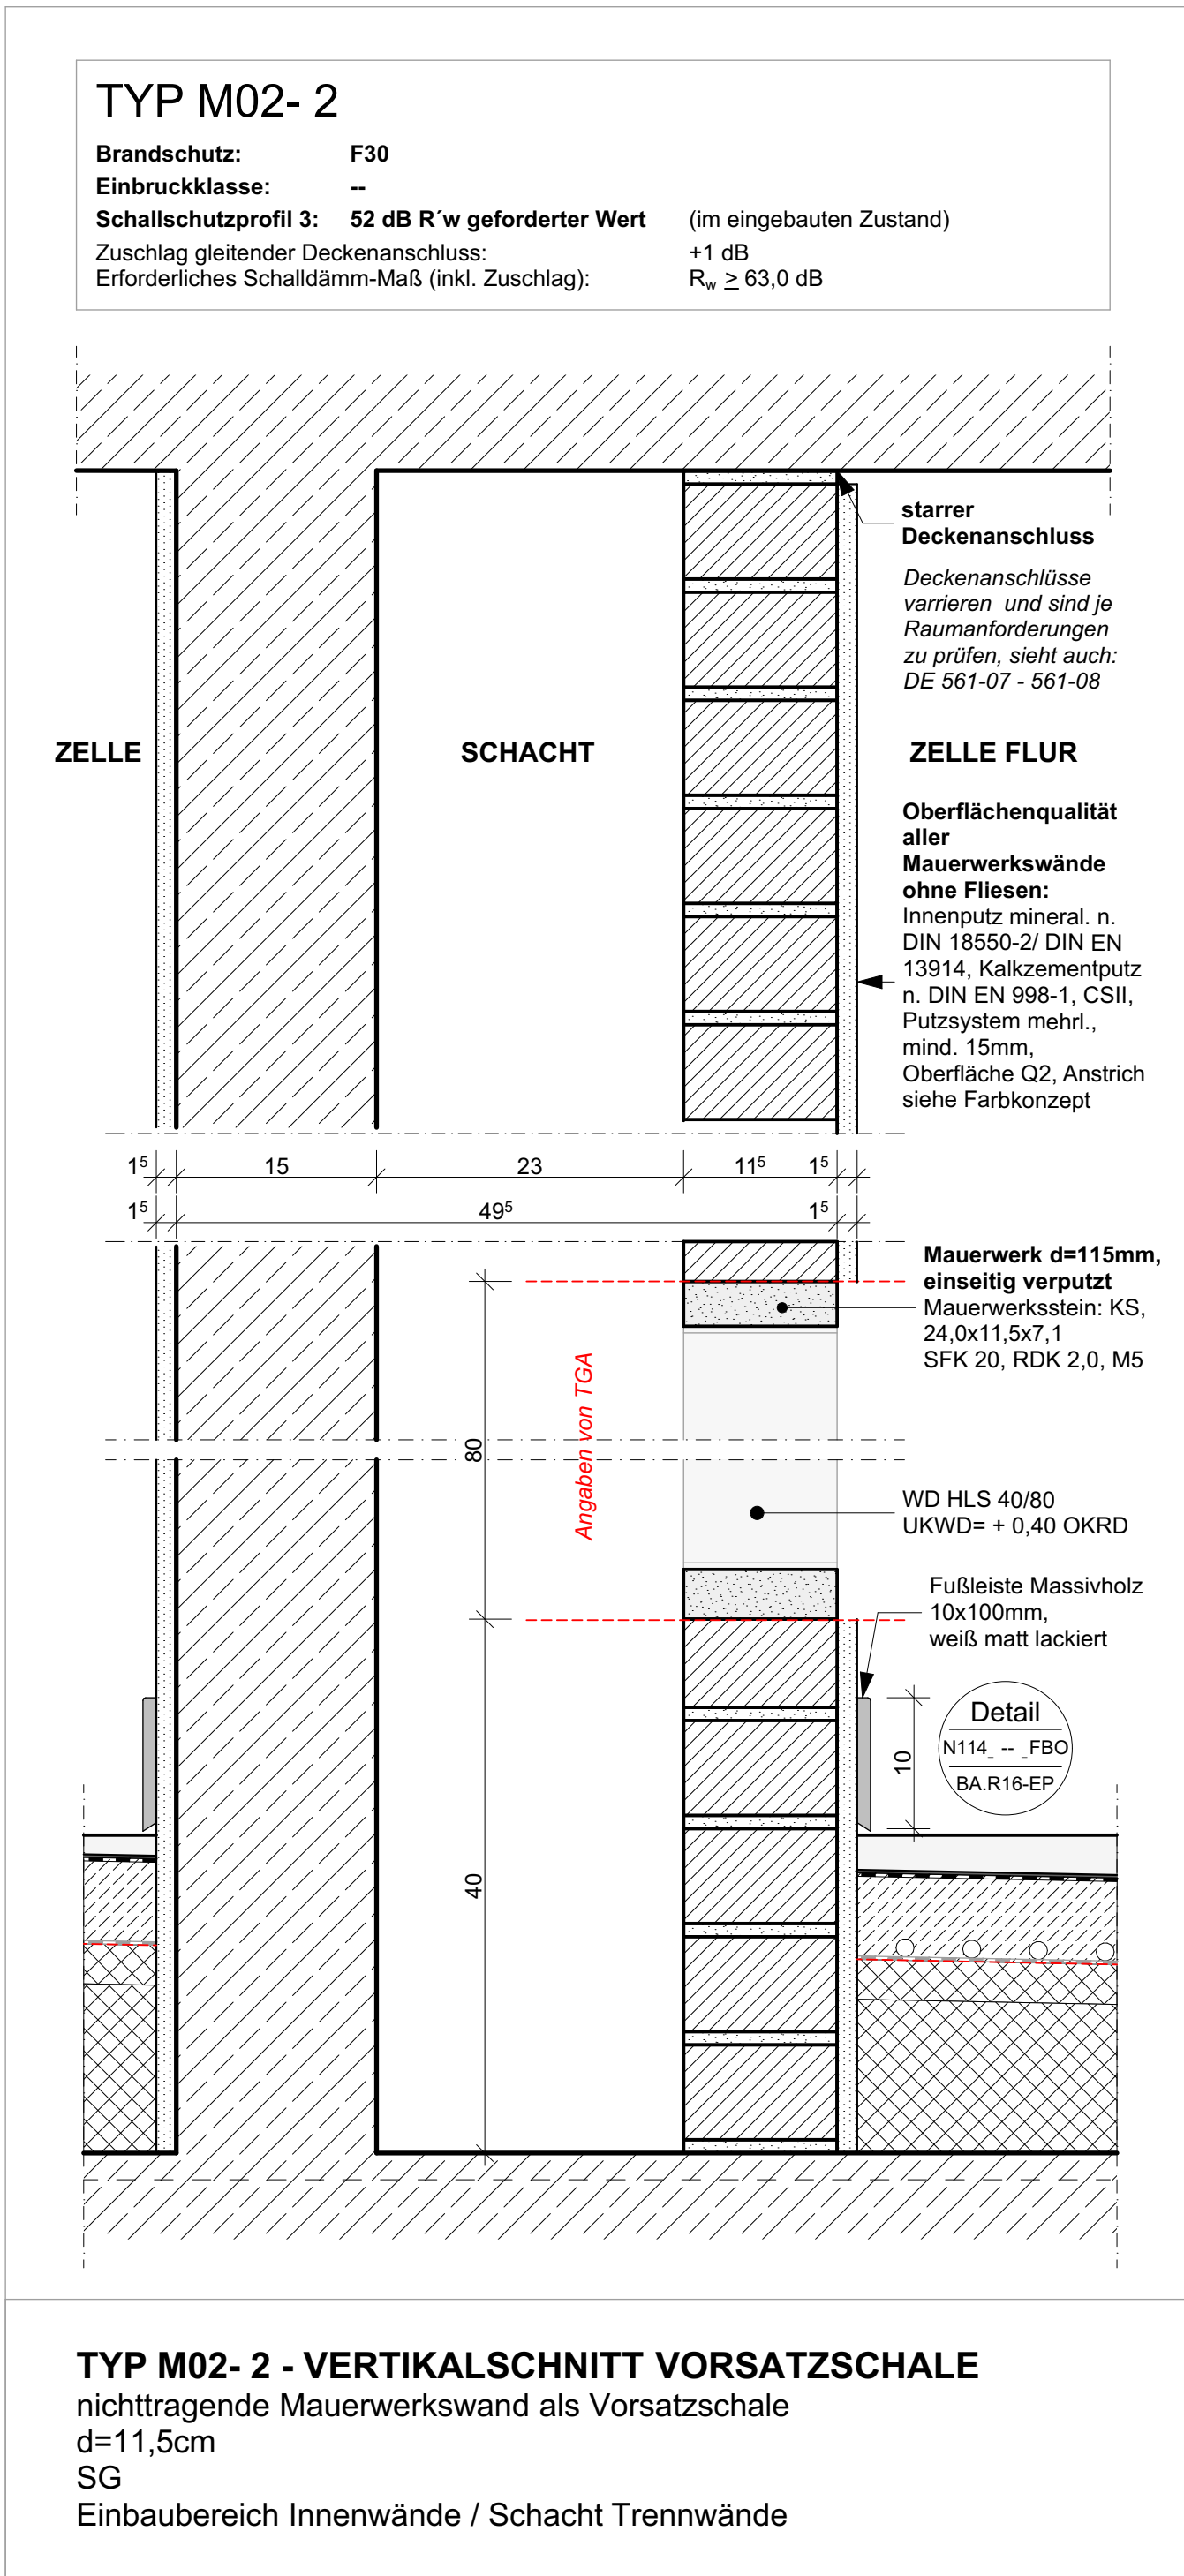
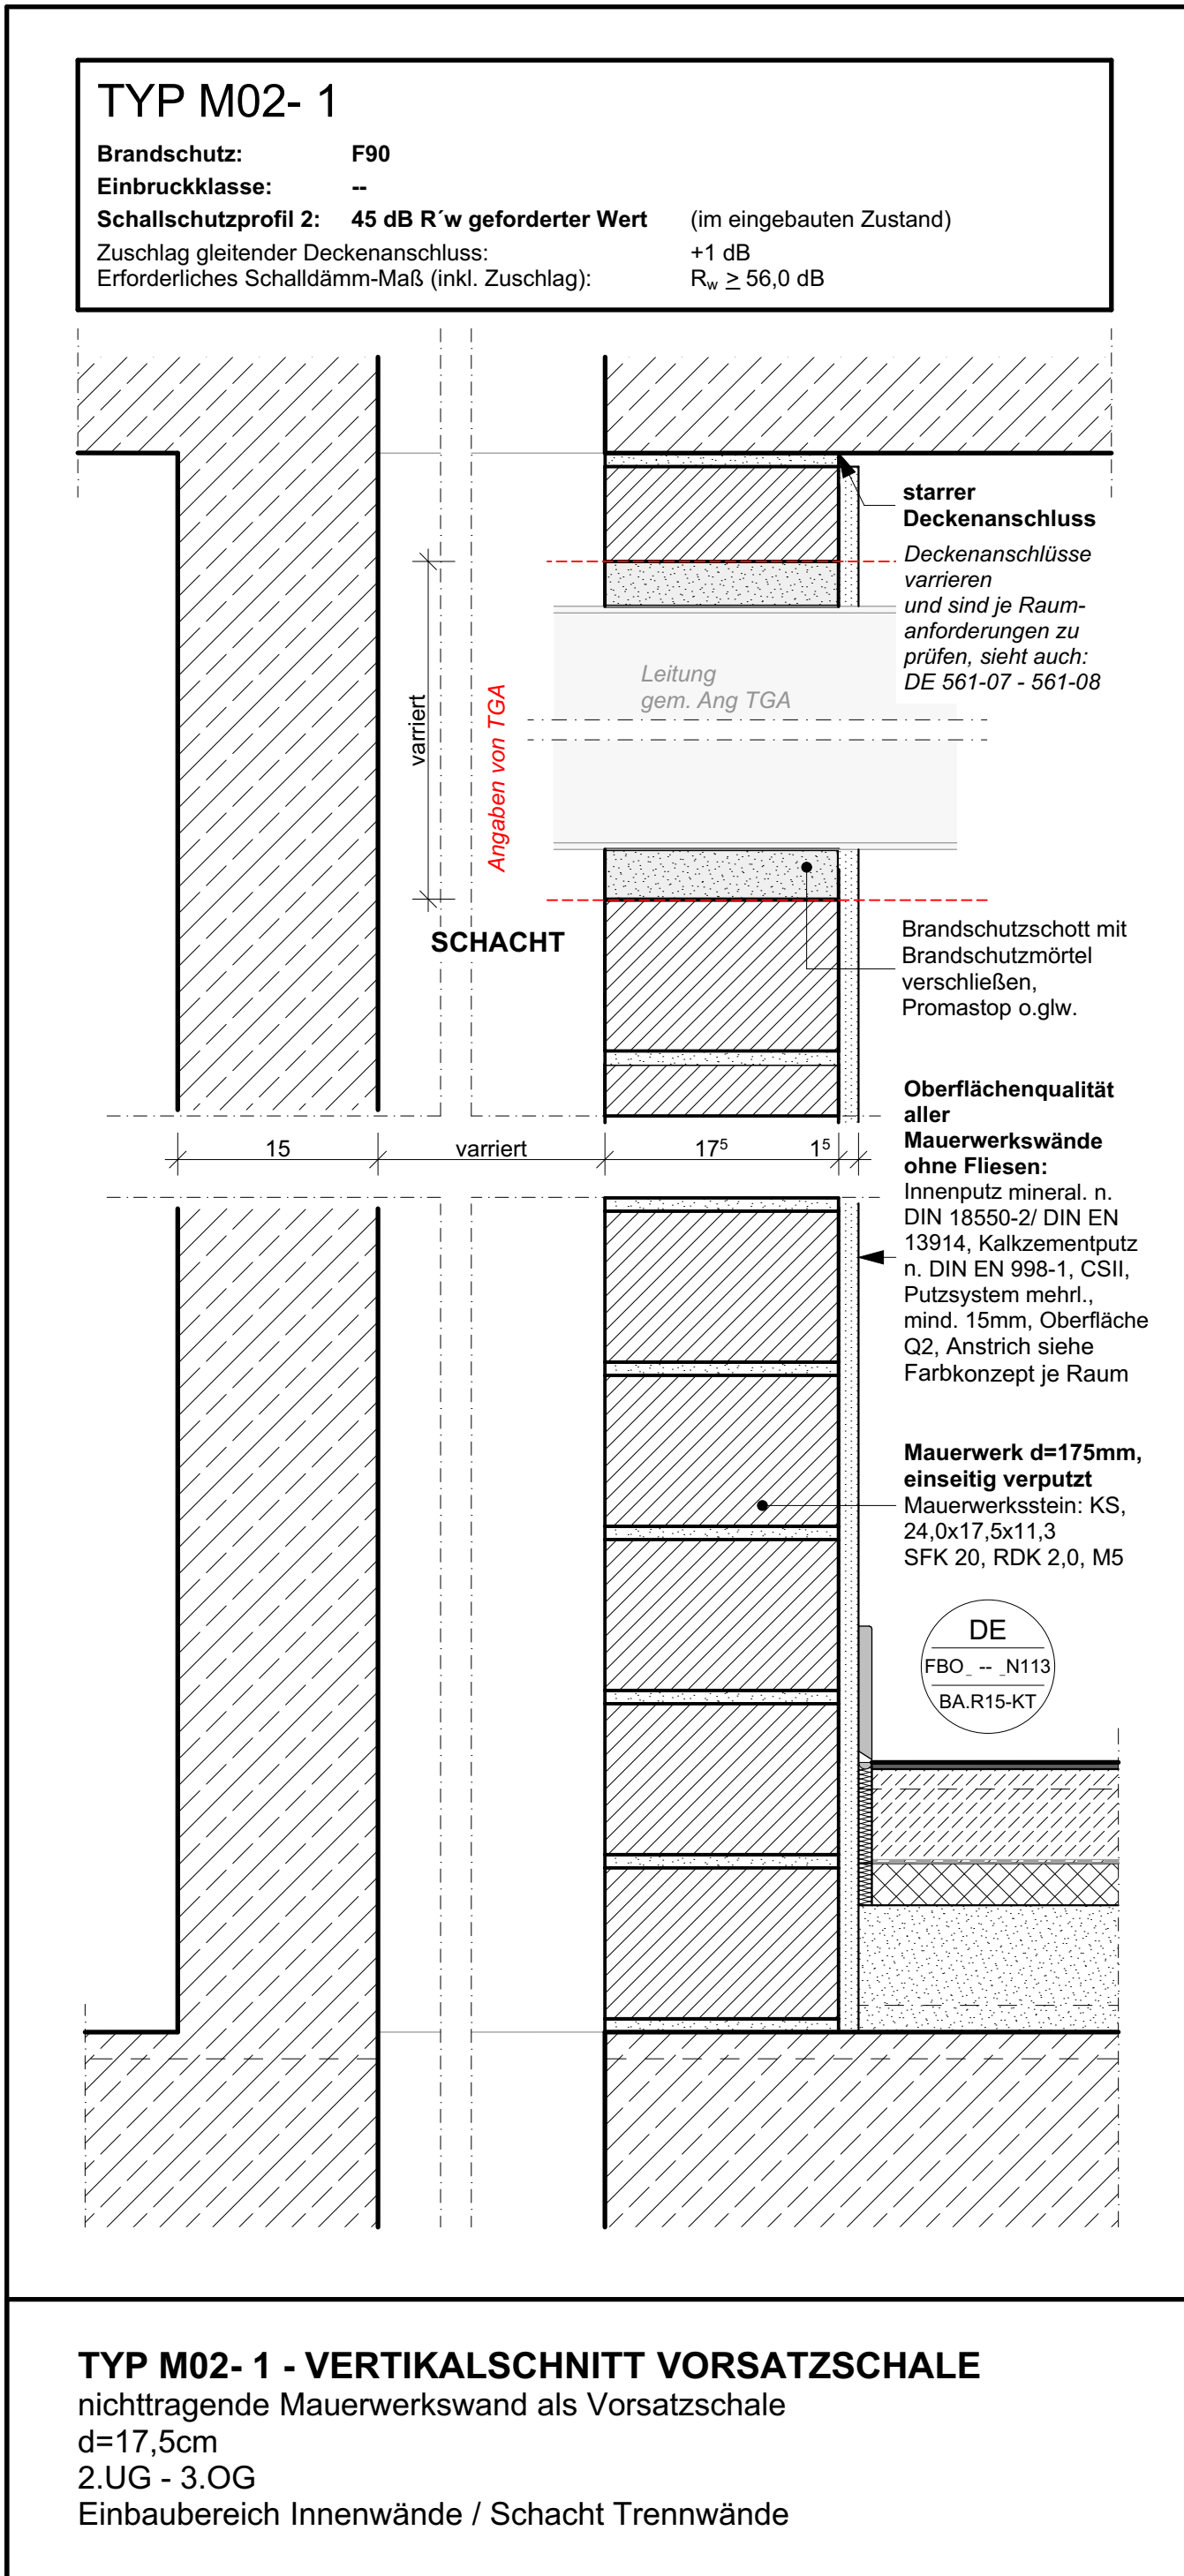
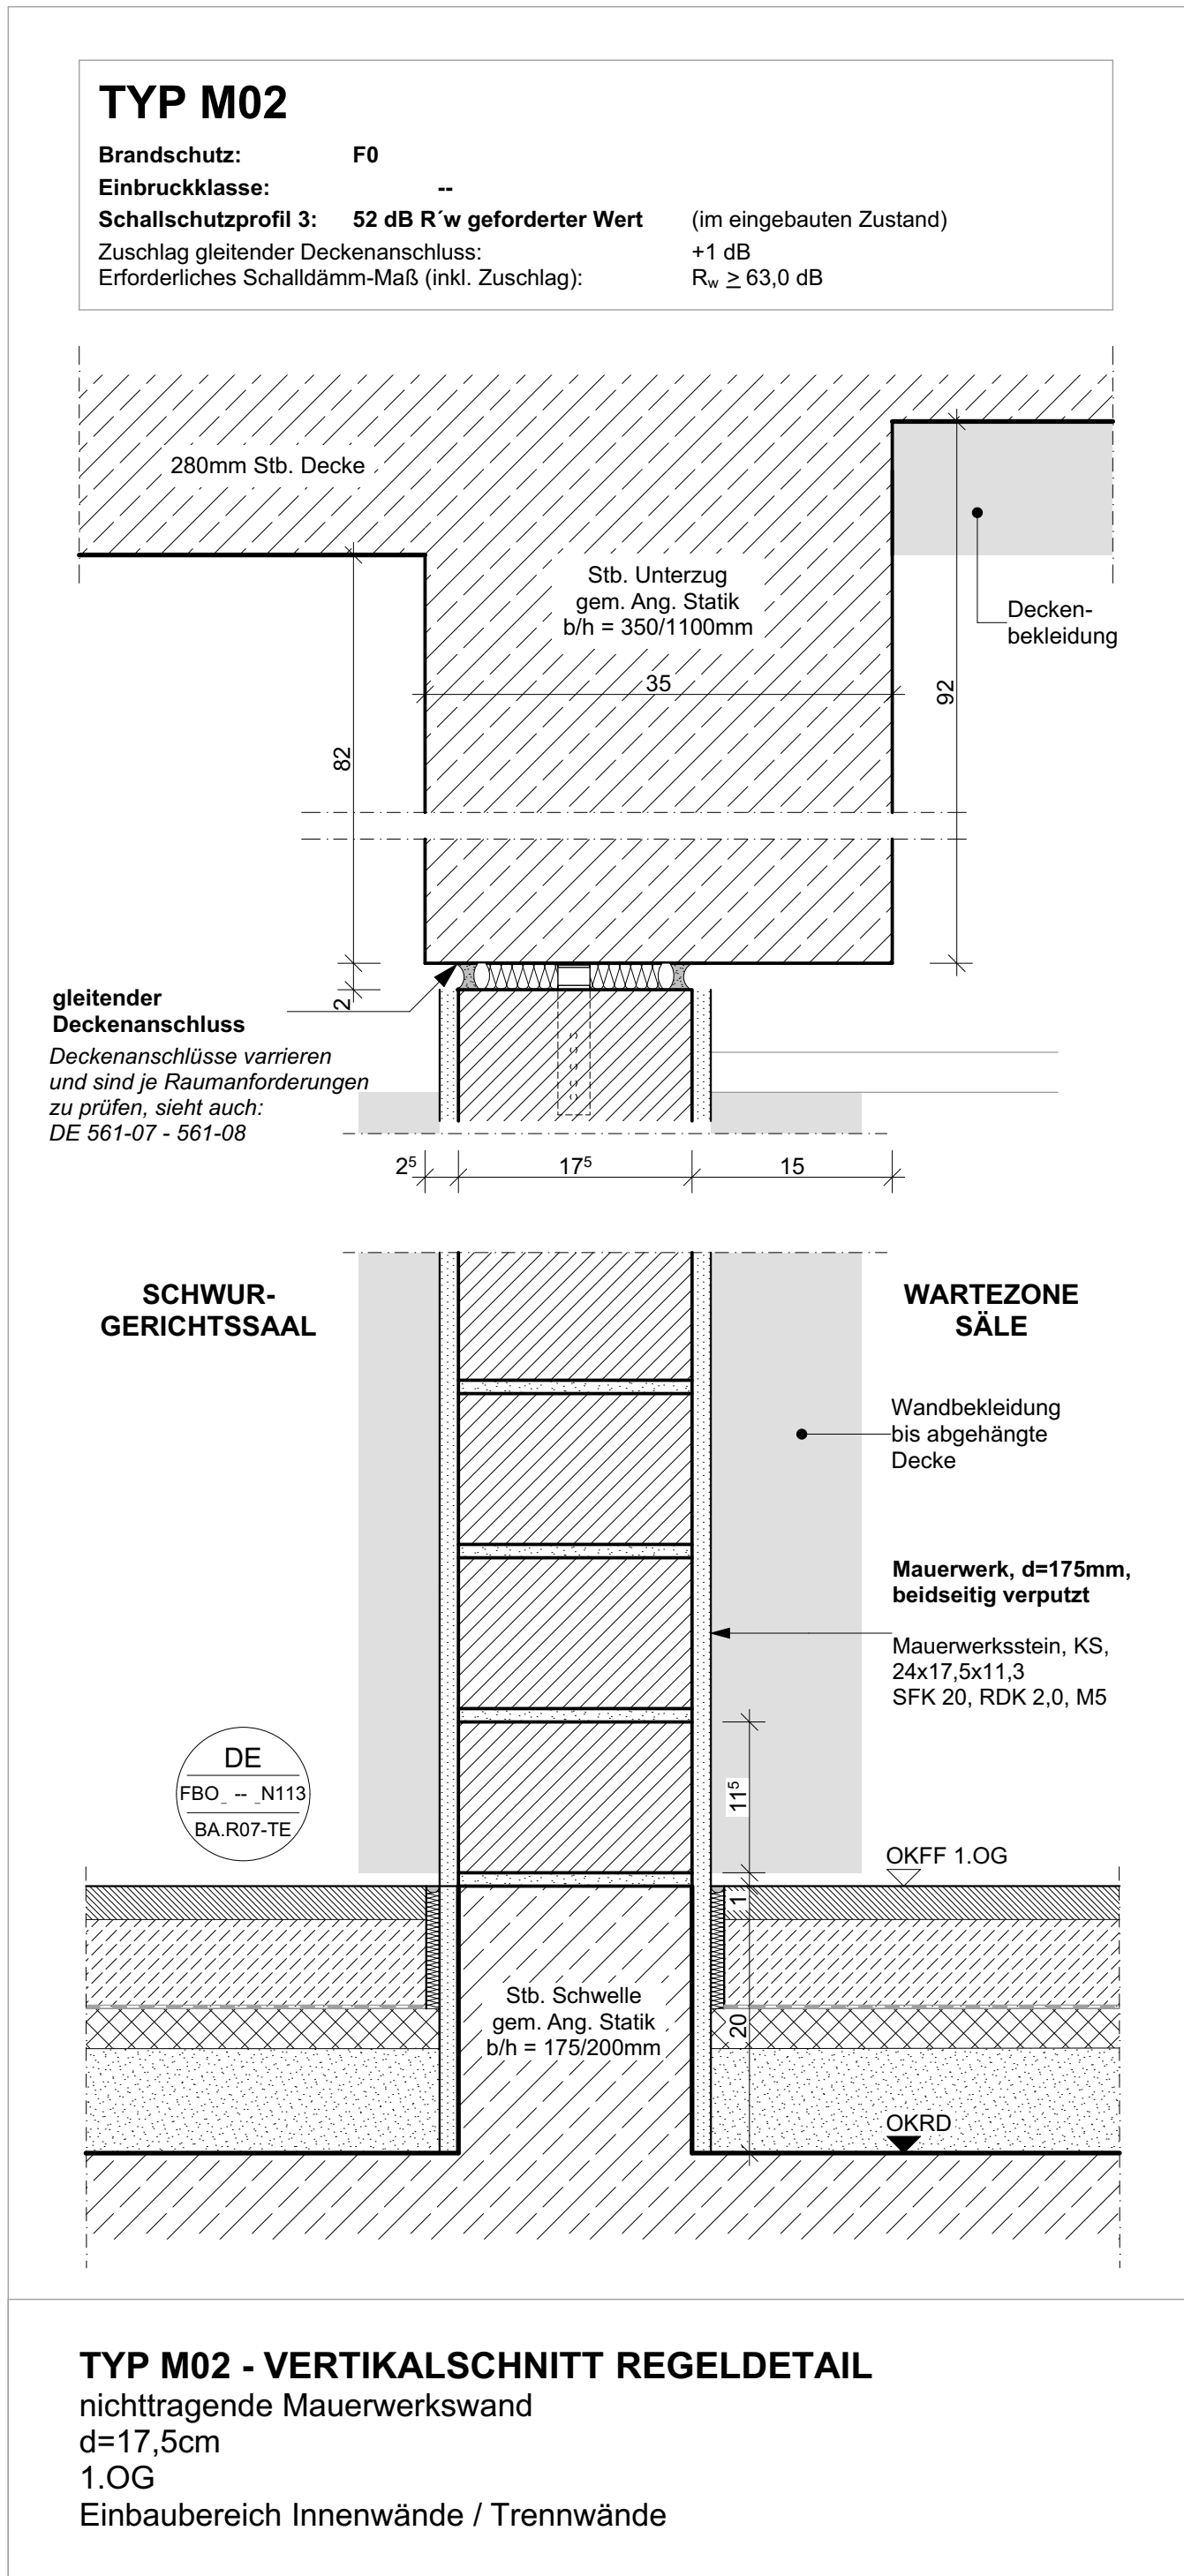
Kalksandstein
Format: 2DF, 175x240x113mm bzw.
NF, 115x240x71mm
Steinfestigkeitsklasse: 20
Rohdichteklasse RDK 2,0
Normalmörtel Mörtelklasse M5

beidseitig/ einseitig verputzt
gem. Angabe Grundrisse

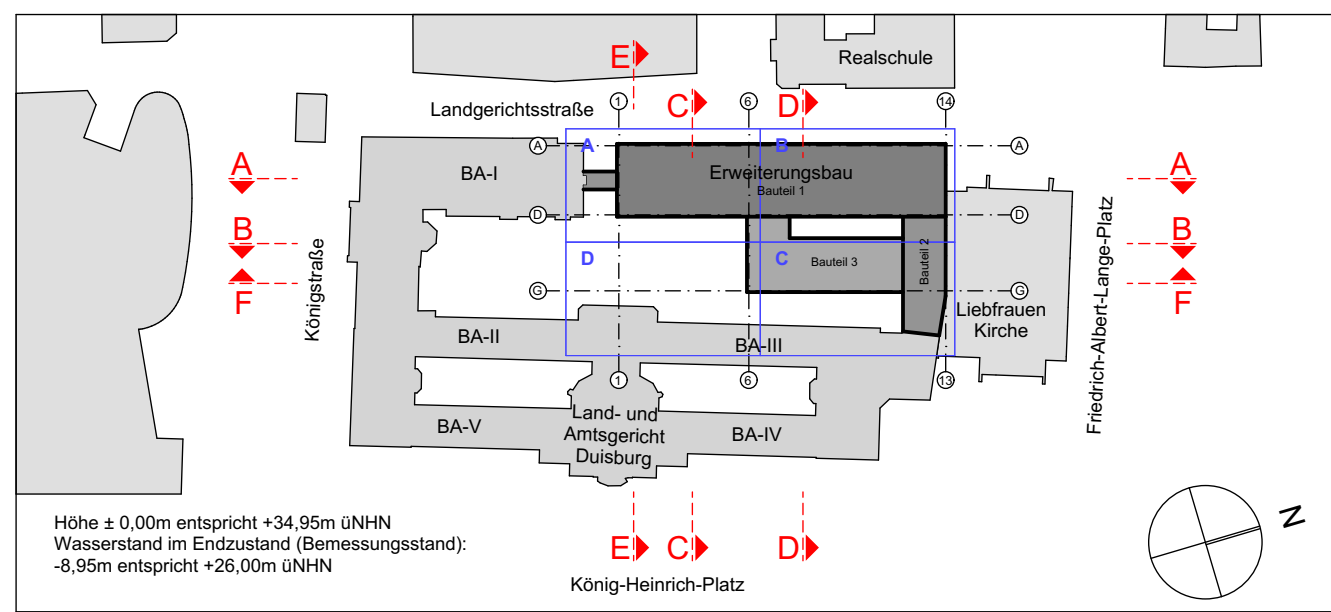
Kennwerte Porenbetonstein

PP 4 -0,50 (0,12)

Porenbetonstein
Format: 2DF, 599x175x249mm
Steinfestigkeitsklasse: 4
Rohdichteklasse 0,5
Dünnbettmörtel Mörtelgruppe III
Wärmedurchgangskoeffizient 0,59
Wärmeleitfähigkeit $< 0,12 \text{ W/(m}^{\circ}\text{K)}$

[illegible]

					10
					09
					08
					07
					06
					05
					04
					03
26.03.2026	Team			Ergänzungen Typen Mauerwerk	01
21.07.2025	Team			allgemeine Fortschreibung	02
Datum:	Bearbeiter(in):	geprüft:		Vermerk:	Index



Bauplan (Seite 2) 	
Bau- und Liegenschaftsbetrieb NRW Duisburg	
