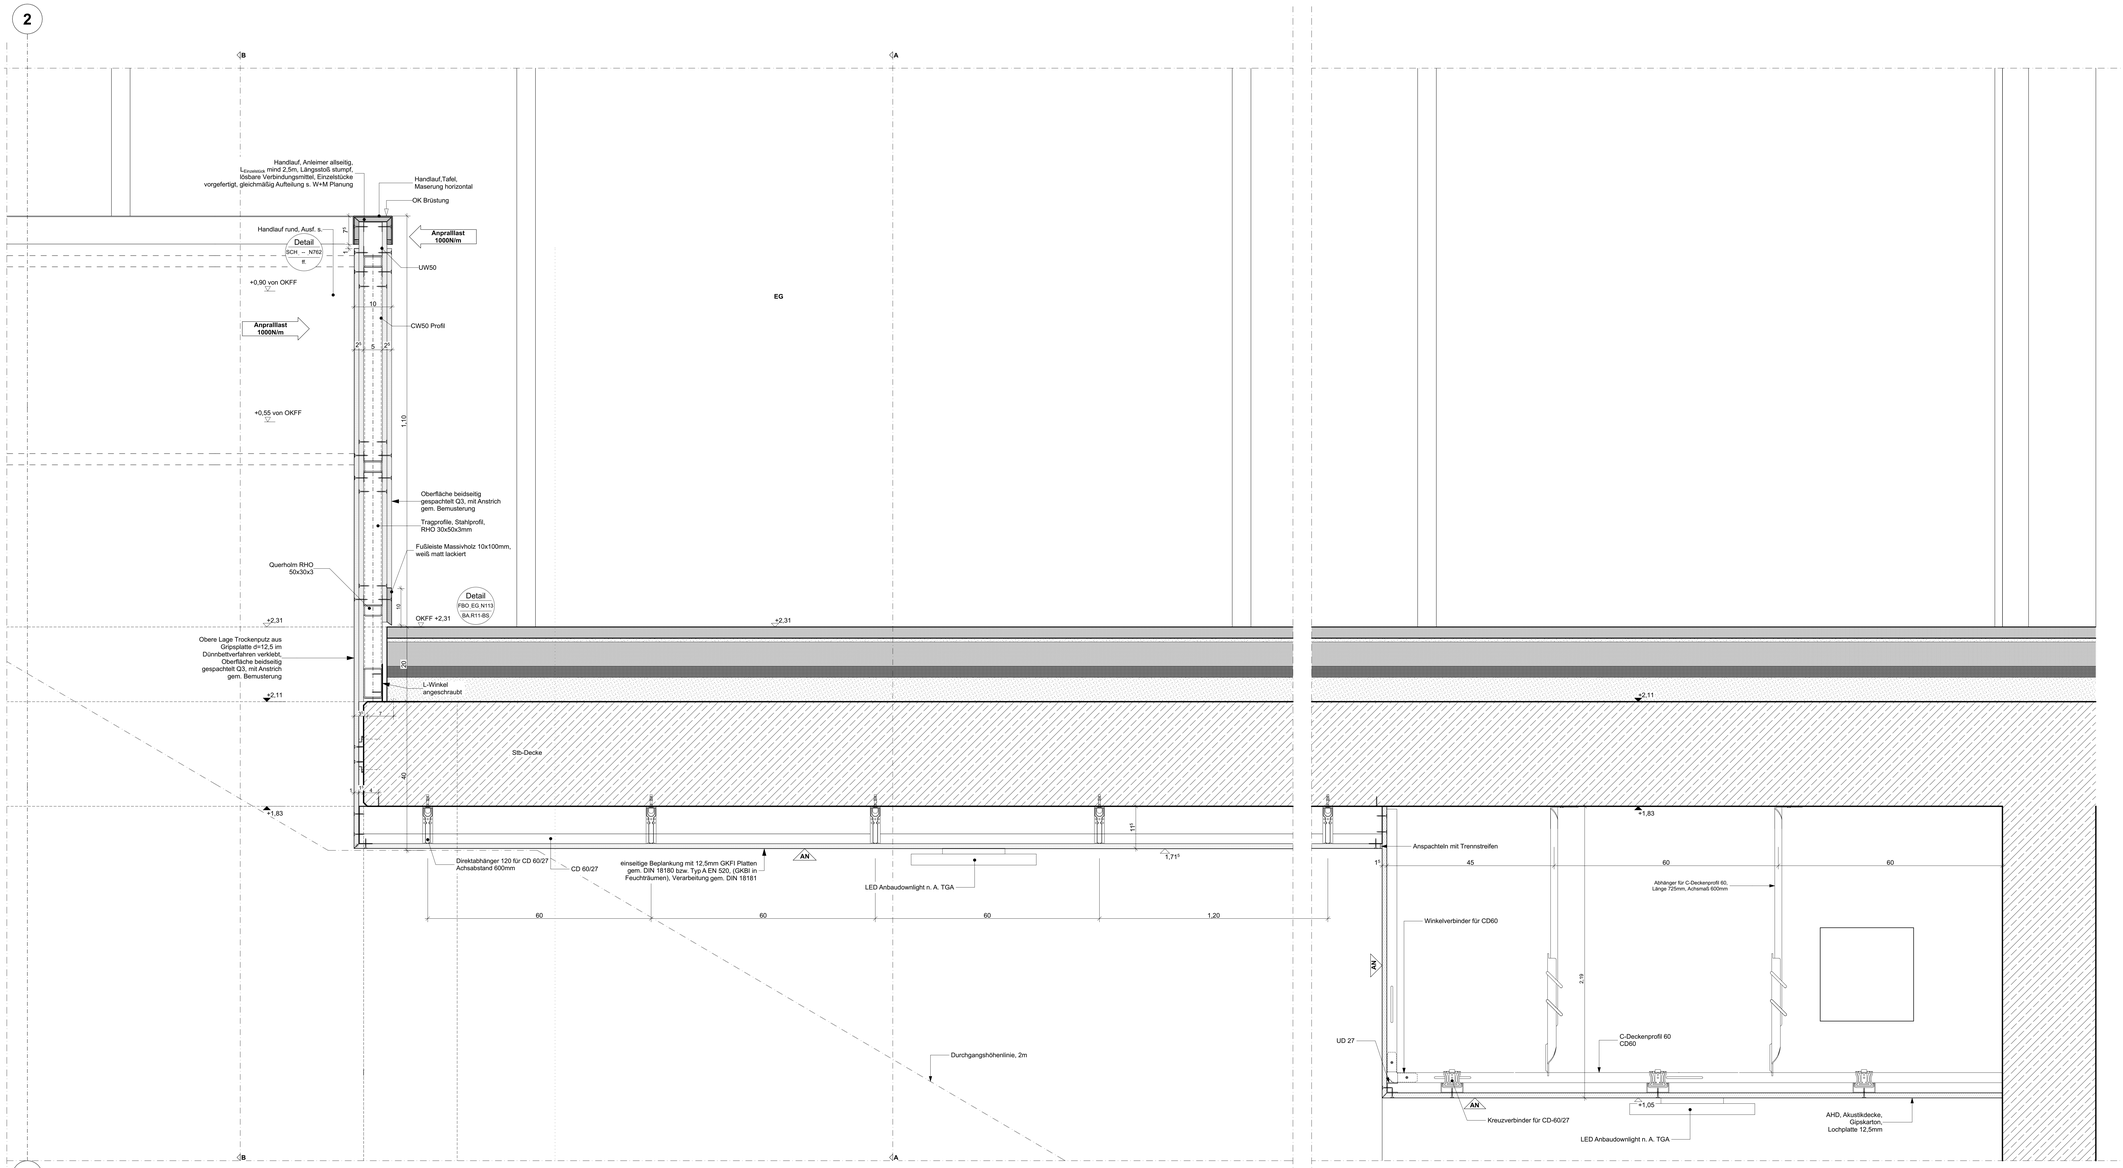

DE. 594
Vertikalschnitt, ASD
Brüstung
Gipskarton Akustiklochdecke
Gipskarton AHD, gespachtelt mit Anstrich (GK)

Legende

Stahlbeton		Dämmung		Möblierung durch Nutzer	Verdeckt
Mauerwerk		Erdreich			Untersicht
Trockenbau		Bestand			
				BD/DD Boden- / Deckendurchbruch	
OKFF OK Fertigfußboden	+2,31	Höhe OKFF		Fluchtl/Leverriegelung allgemein / Vorfl/Ahrbereich	
OKRF OK Rohfußboden	+2,31	Höhe OKRD	M	Antrieb motorisch	
	2%	Gefälle in Prozent	BT	Bodentank	

Raumstempel:

Raumbezeichnung
Raumnummer
Fußbodenbelag*
Deckenkonstruktion*
Nettogrundfläche

*gem. Anlage 4 - Raumausstattungsprofil

Abkürzungen Türen:

DB dichtschließende Tür
DBS dichte Tür selbstschließend
RS Rauchschutztür selbstschließend
RS Rauchschutz
T Tür
STü Schiebetür
TSE feuerhemmende Tür
TSE feuerbeständige Tür
DTdB Brandschutzaut. Tür R_w

Abkürzungen Oberflächen:

Sichtbetonqualität min. SB2, höhere Qualitäten sind im Grundriss gekennzeichnet

- SPACHTEL Spachtel, Q2 mit Anstrich
- PUTZ Putz mit Anstrich
- FLIESEN Fliesenbelag
- SICHTBETON Sichtbetonqualität
- ANSTRICH Anstrich gemäß Farblegende
- AUSBLOCK Ausblockleibung

Abkürzungen Allgemein:

AZ Aufzug
BRH OKFF bis OK Brstg. Roh
BRH* OKFF bis OK Fensterfalz
BS Bodenschacht, Bodenkanal, Hohlr., Schwellenhöhe -R-
DF Gebäudetrennfuge
HK Heizkörper
IR Installationsraum
LRH Lichte Raumhöhe
HUSR Hochster gemessener Grundwasserstand
OKRF Oberkante Roh / Fertig
RR Regenfallrohr
SB Bodenschle
SV Sicherheitsventil
TH Treppenhaus
UKRF Unterkante Roh / Fertig
VKRF Vorderkante Roh / Fertig
VR Ventilatorraum
WA Bodenablauf

Abkürzungen Brandschutz:

FCI Feuerdeschleunigt/Druckluft
NA Notausgang / Notausstieg
RAS Rauchansaugsystem
RWA Rauchabzug
SAA Sprühflutanlage/SHEDA
NO Nachströmöffnung
NÖ-A Nachströmöffnung mit automatischer Auslösung
B1 B1
B2 B2
A1, A2 nicht brennbar

Anforderungen Brandschutz an Bauteile:

F90 BH Brandwand, feuerbeständig (BR), 90 mm
F90 BHfeuA Bauteil mit Brandwandqualität, 90 mm
F90 Bauteil feuerhemmend (BI), 90 mm
F30 Bauteil feuerhemmend (BI), 30 mm
F30 Bauteil feuerhemmend (BI), 30 mm
GSK Brandschutzsicherung/ Verglasung
FS-I 30° Feuerschutzisolierverglasung
FS-I 90° Rauchschutzisolierverglasung
FS-DT 30° Feuerschutzabschlusstür
FS-Tür 90° Feuerschutztür

* Feuerwiderstandsklasse/ 30/45/90min

ANMERKUNGEN:
Alle Maßnahmen sind vor Ort vom Auftragnehmer zu prüfen und zu vergleichen!
Es besteht kein Anspruch auf Vollständigkeit.

Brüstungshöhen und Türhöhen beziehen sich auf OK Fertigfußboden (OKFF). Die lichte Raumhöhe bezieht sich auf Fertigmaße.
Oberkante Fertigfußboden/Unterkante Abhangdecke bzw. Rohbaudecke. Flächenangaben beziehen sich auf Rohbaumaße.

Dieser Plan gilt nur in Verbindung mit den Plänen des Tragwerksingenieurs und der Fachingenieure einschließlich Brandschutzgutachten! Möblierung stellt nur die Funktionalität dar.

				10
				09
				08
				07
				06
				05
				04
				03
				02
				01
Datum:	Bearbeiter(in):	geprüft:	Vermerk:	Index:

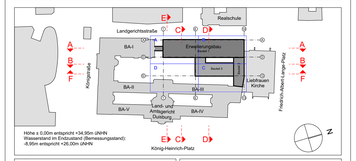

Planverfasser (extern):

Bauherr(in):
Bau- und Liegenschaftsbetrieb NRW
Niederlassung Duisburg
Nutzer / Mieter(in):
Justizbehörden LG AG Duisburg
König-Heinrich-Platz 1, 47051 Duisburg

Bau- und Liegenschaftsbetrieb NRW
Duisburg
Am Silberpalais 1
D - 47057 Duisburg
Telefon: +49 203 98711 - 0
Telefax: +49 203 98711 - 900
E-Mail: du.poststelle@blb.nrw.de
Internet: www.blb.nrw.de

Projekt: 10-11-2445-20-001	Erweiterungsbau Land- und Amtsgericht Duisburg
Wirtschaftseinheit / Liegenschaft: WE2445	Justizbehörden LG AG Duisburg König-Heinrich-Platz 1, 47051 Duisburg
Objekt/Bauwerk/Gebäude GE0003	LG AG Duisburg-Mitte Erweiterungs-Neubau

Planbezeichnung/Darstellung: N594 Brüstung, Deckenbekleidungen	Bauteil / Trakt:	Neubau
	Geschoss / Ansicht:	03
Planschlüssel: 2445_FAR_5_DE_N594_SG_INW_--_- - Innenwandbekleidung Treppe Brüstung ASD-Bekleidung	Planstatus:	Gebaut

Geschützt: L:\PROJEKTE\LAD70_Planungsdokumente\72_Arbeitsordner_CAD\01_Masterdatei\LAD_Erweiterung_or			
Modell-Name: LAD_Erweiterung_or	Plotstiftdatei: NRW_SW-100.stb	Planart:	Ausführungsplanung
Layout-Name: Erweiterungsbau	Geschnitt: ISM	Fachbereich:	(A) Hochbau
Wirt. Einheit,2.)	Wirt. Einheit,3.)	Erstverfasser/in (gem. §70 BauO NRW):	Bestr.Nr.: 001	Maßstab: 1:5
			Blattgröße: A0 Überlänge (1379 x 841 mm)	
			Plotdatum: 28.08.2026	Index: --_-