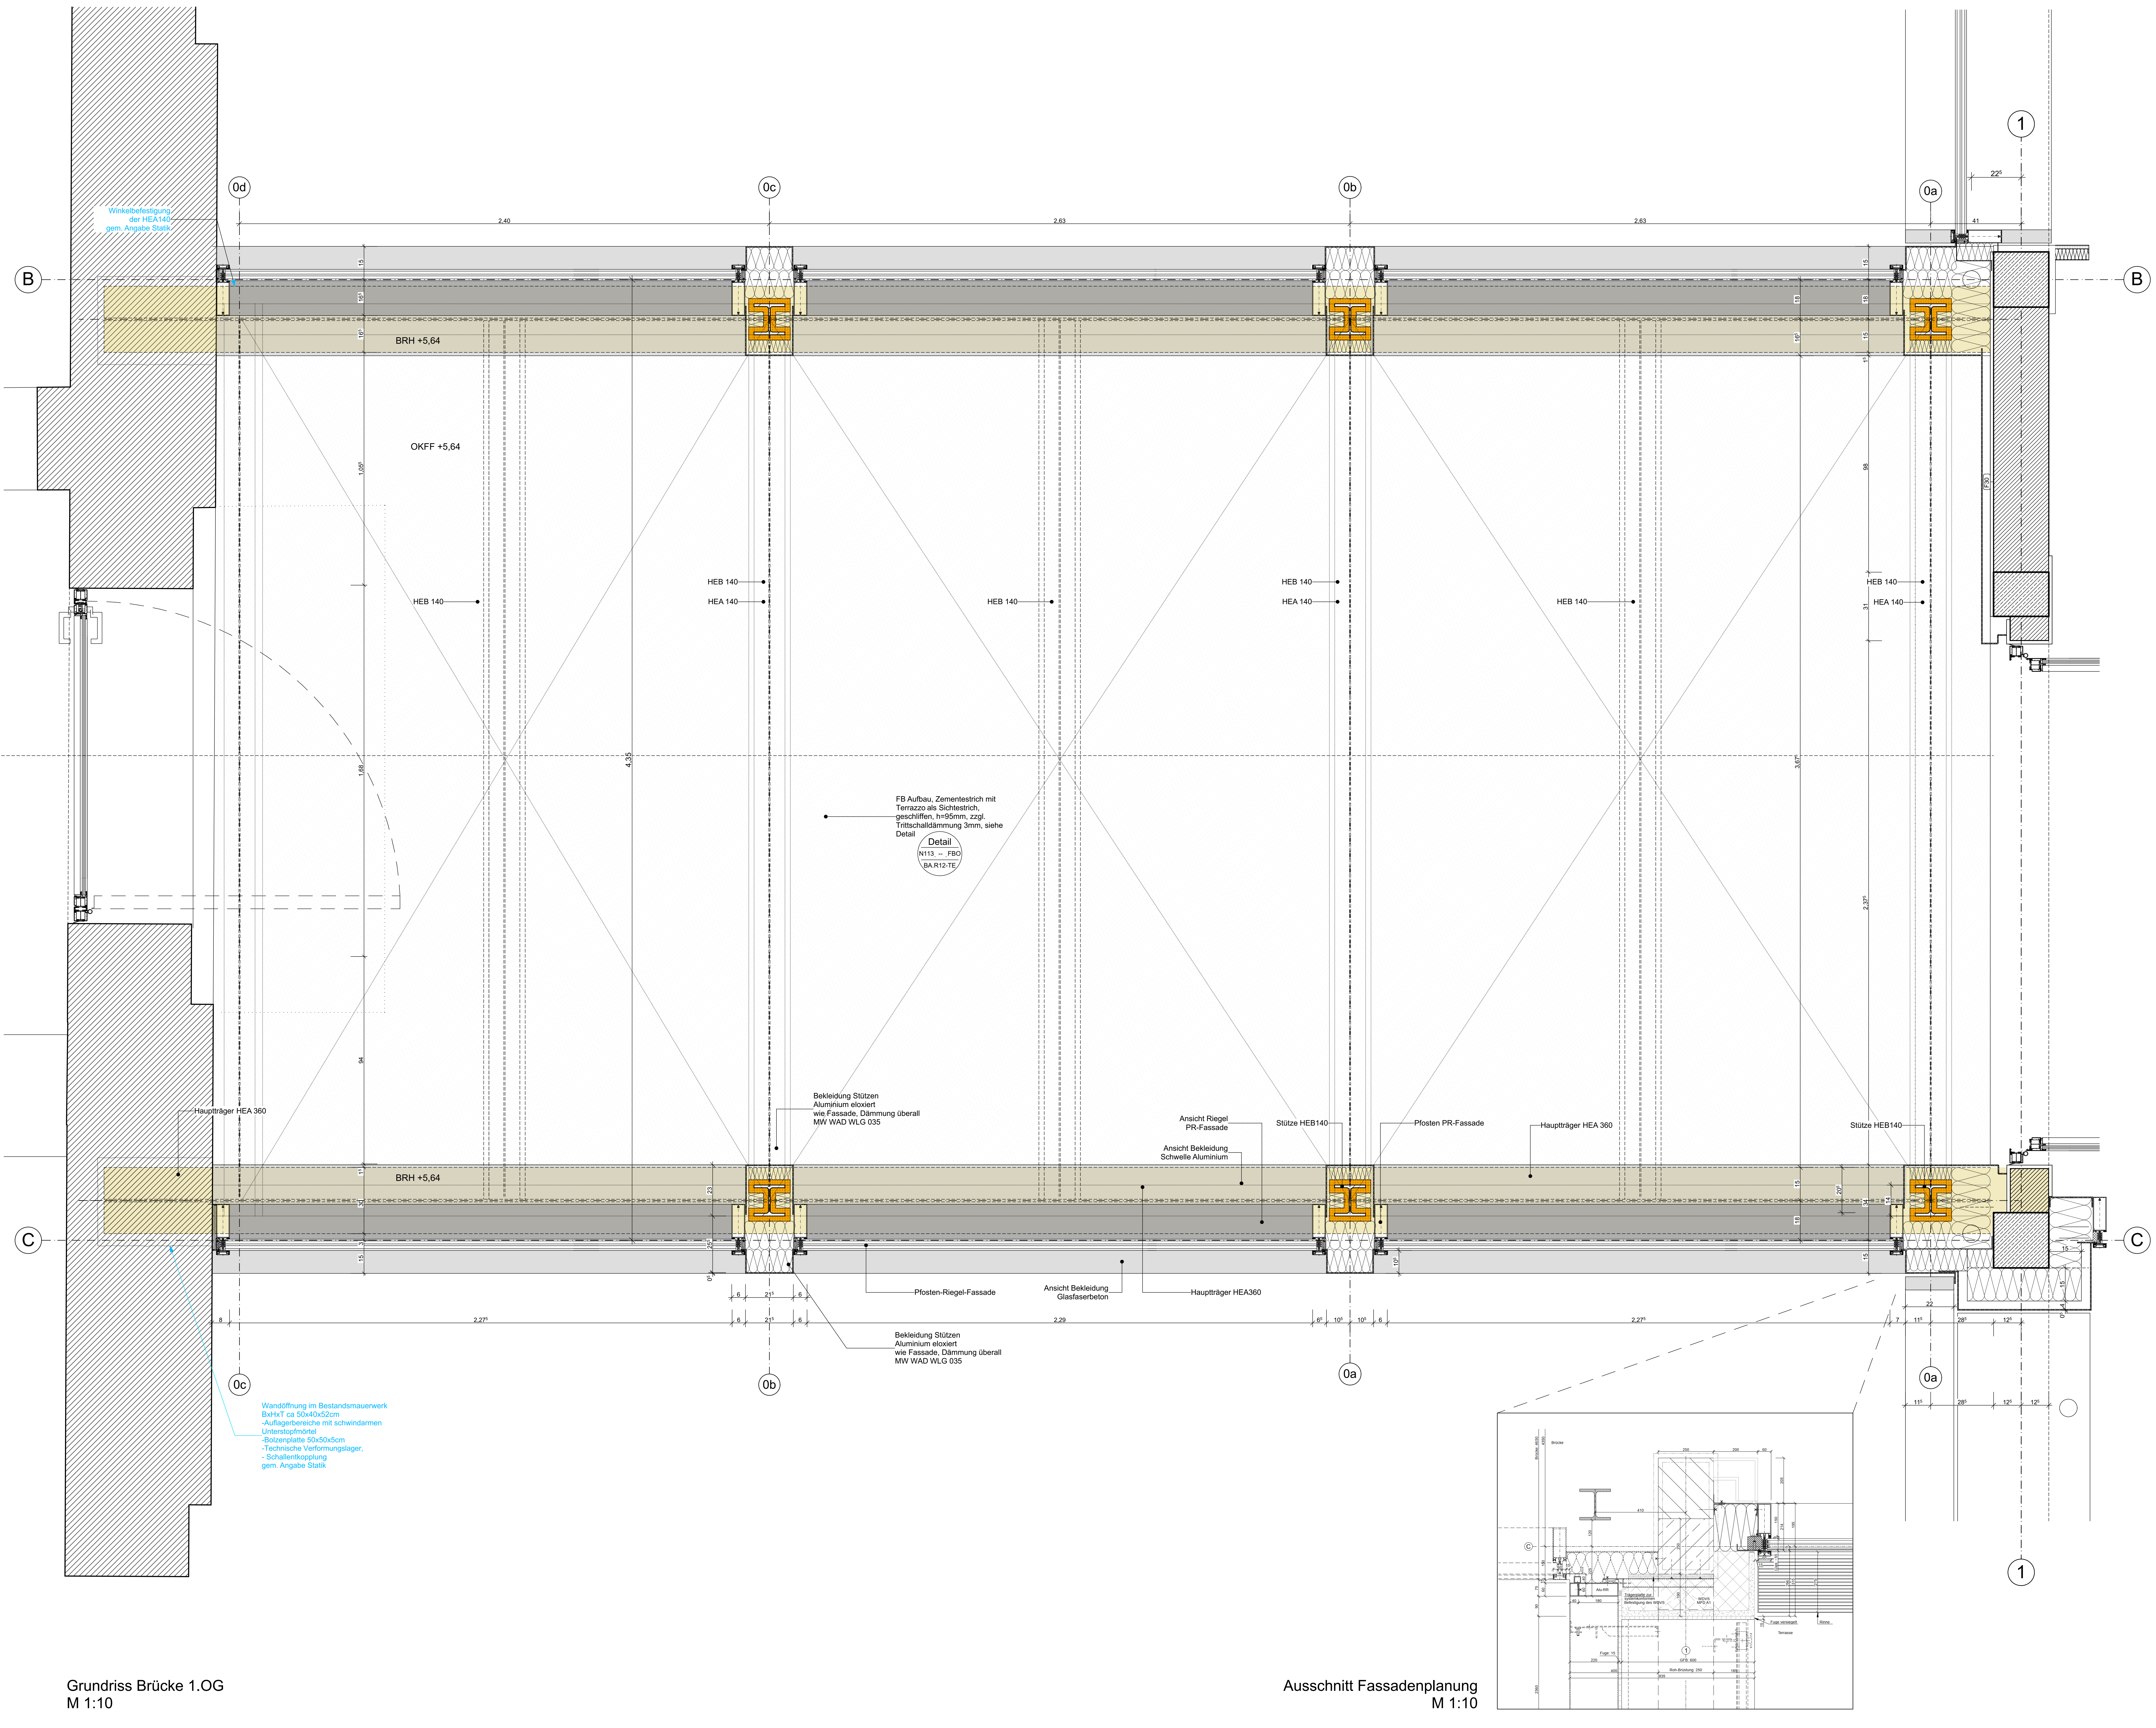
0d
0c
0b
0a
1
B
C
2,40
2,63
2,63
22⁵
41
Winkelbefestigung der HEA140 gem. Angabe Statik
15
16⁵
16⁵
18
18
15
15
1⁵
BRH +5,64
OKFF +5,64
1,05⁵
HEB 140
HEB 140
HEA 140
HEB 140
HEB 140
HEA 140
HEB 140
HEB 140
HEA 140
98
31
F30
1,68
4,35
3,67⁵
2,37⁵
94
FB Aufbau, Zementestrich mit Terrazzo als Sichtestrich, geschliffen, h=95mm, zzgl. Trittschalldämmung 3mm, siehe Detail
Detail
N113_ -- _FBO
BA.R12-TE
Hauptträger HEA 360
Bekleidung Stützen Aluminium eloxiert wie Fassade, Dämmung überall MW WAD WLG 035
Ansicht Riegel PR-Fassade
Ansicht Bekleidung Schwelle Aluminium
Stütze HEB140
Pfosten PR-Fassade
Hauptträger HEA 360
Stütze HEB140
BRH +5,64
1⁵
30
3
15
23
25⁵
0⁵
20⁵
34
14
10⁵
Pfosten-Riegel-Fassade
Ansicht Bekleidung Glasfaserbeton
Hauptträger HEA360
Bekleidung Stützen Aluminium eloxiert wie Fassade, Dämmung überall MW WAD WLG 035
8
2,27⁵
6
21⁵
6
2,29
6⁵
10⁵
10⁵
6
2,27⁵
7
11⁵
22
28⁵
12⁵
12⁵
0⁵
4
Wandöffnung im Bestandsmauerwerk BxHxT ca 50x40x52cm -Auflagerbereiche mit schwindarmen Unterstopfmörtel -Bolzenplatte 50x50x5cm -Technische Verformungslager, - Schallentkopplung gem. Angabe Statik
Brücke 4550
4350
Brücke
250
200
60
410
120
250
205
150
214
195
190
Alu-RR
40
180
Trägerplatte zur systemkonformen Befestigung des WDVS
WDVS MFD A1
Glas 55
296
315
275
Fuge versiegelt
Rinne
Terrasse
Fuge: 15
220
400
GFB: 600
Roh-Brüstung: 250
835
185
2360

Grundriss Brücke 1.OG
M 1:10

Ausschnitt Fassadenplanung
M 1:10

Legende

▨	Stahlbeton	▩	Dämmung		Möblierung durch Nutzer	- - - -	Verdeckt
▨	Mauerwerk	▨	Erdreich			— —	Untersicht
	Trockenbau	▒	Bestand				
				☐ ☐	BD/DD Boden- / Deckendurchbruch		
⊕	OKFF OK Fertigfußboden	+2,50	Höhe OKFF	🟩 🟩	Fluchttürverriegeleung allgemein / Vorführbereich		
◆	OKRF OK Rohfußboden	+2,50	Höhe OKRD	(M)	Antrieb motorisch		
		2%	Gefälle in Prozent	(BT)	Bodentank		

Raumstempel:

Raumbezeichnung
Raumnummer
Raumtypen-Nr.*
Ordnungsnummer*
Nettogrundfläche

*gem. Anlage 4 - Raumanforderungsprofil

Abkürzungen Türen:

DS	dichtschließende Tür
DSS	dichte Tür selbstschliessend
S	rauchdichte Tür selbstschliessend
RS	Rauchschutztür
IBO	im Betrieb offen
STü	Schiebetür
T30	feuerhemmende Tür
T90	feuerbeständige Tür
37dB	Schallschutzanf. Tür R_w

Abkürzungen Oberflächen:

Sichtbetonqualität min. SB2, höhere Qualitäten sind im Grundriss gekennzeichnet

SP	Spachtel, Q2 mit Anstrich	SB	Sichtbetonqualität
PU	Putz mit Anstrich	AN1	Anstrich gemäß Farblegende
FL	Fliesenbelag	AK	Akustikbekleidung

Abkürzungen Allgemein:

AZ	Aufzug	OKR/F	Oberkante Roh / Fertig
BRH	OKFF bis OK Brüst. Roh	RR	Regenfallrohr
BRH*	OKFF bis OK Fensterbrett	SB	Bodensohle
BRH*	≤ 72,5 = Absturzsicherung Holm i. Scheibenzwi.-R.	TGA	Technische Gebäudeaustattung
		TH	Treppenhaus
DF	Gebäudedehnfuge	UKR/F	Unterkante Roh / Fertig
HK	Heizkörper	VKR/F	Vorderkante Roh / Fertig
IR	Installationsraum	VR	Ventilationsrohr
LRH	Lichte Raumhöhe	BA	Bodenablauf
HGW	Höchster gemessener Grundwasserstand		

Abkürzungen Brandschutz:

F/D	Feuerlöschleitung/Druckluft
NA	Notausgang / Notausstieg
RAS	Rauchansaugsystem
RA	Rauchabzug
SHH	Sprühflut/Hydrant/HDWN
NÖ	Nachströmöffnung
NÖ-A	Nachströmöffnung mit automatischer Auslösung
B1	schwer entflammbar
B2	normal entflammbar
A1, A2	nicht brennbar

Anforderungen Brandschutz an Bauteile:

F90 BW	Brandwand, feuerbeständig (BR), 90 min
F90 BWqual.	Bauteil mit Brandwandqualität, 90 min
F90	Bauteil feuerbeständig (fb), 90 min
F60	Bauteil hochfeuerhemmend (hfh), 60 min
F30	Bauteil feuerhemmend (fh), 30 min
G30[1]	Brandschutzanforderung Verglasung
FS-V 30[1]	Feuerschutzvorhang
RS-V 30[1]	Rauchschutzvorhang
FS-ST 30[1]	Feuerschutzschiebetor
FS-Tor 90[1]	Feuerschutztor

[1] Feuerwiderstandsdauer 30/60/90min

ANMERKUNGEN:
Alle Maßnahmen sind vor Ort vom Auftragnehmer zu prüfen und zu vergleichen!
Es besteht kein Anspruch auf Vollständigkeit.

Brüstungshöhen und Türhöhen beziehen sich auf OK Fertigfußboden (OKFF). Die lichte Raumhöhe bezieht sich auf Fertigmaße. Oberkante Fertigfußboden/Unterkante Abhangdecke bzw. Rohbaudecke. Flächenangaben beziehen sich auf Rohbaumaße.

Dieser Plan gilt nur in Verbindung mit den Plänen des Tragwerksingenieurs und der Fachingenieure einschließlich Brandschutzgutachter! Möblierung stellt nur die Funktionalität dar.

Datum:	Bearbeiter(in):	geprüft:	Vermerk:	Index:
				10
				09
				08
				07
				06
				05
18.03.2026	Team rw+	ROE	Planungs Fortschreibung	04
05.03.2026	Team rw+	ROE	Planungs Fortschreibung	03
24.09.2025	Team rw+	ROE	Phasenabschluss	02
21.07.2025	Team rw+	KRA	Phasenabschluss	01


Realschule
Landgerichtsstraße
E
C
D
A
B
F
BA-I
Erweiterungsbau
Bauteil 1
Bauteil 2
Bauteil 3
D
C
BA-II
BA-III
BA-V
BA-IV
Land- und Amtsgericht Duisburg
Königstraße
Liebfrauen Kirche
Friedrich-Albert-Lange-Platz
N

Höhe ± 0,00m entspricht +34,95m üNHN
Wasserstand im Endzustand (Bemessungsstand):
-8,95m entspricht +26,00m üNHN

König-Heinrich-Platz

Planverfasser (extern):

Bau- und Liegenschaftsbetrieb NRW
Duisburg

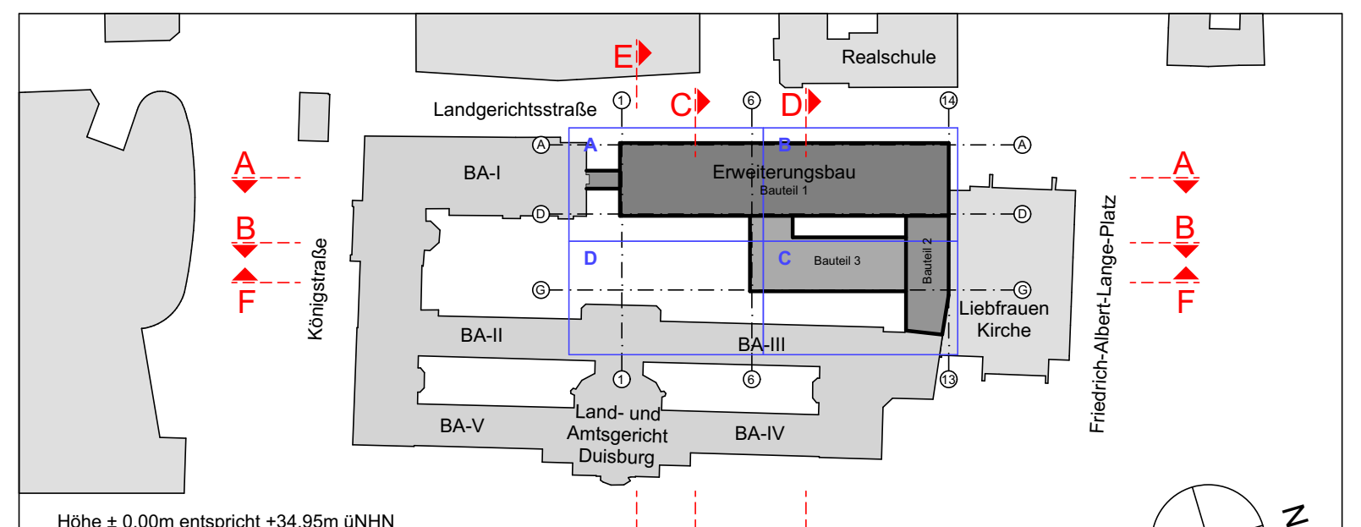Am Silberpalais 1
D - 47057 Duisburg

Telefon:	+49 203 98711 - 0
Telefax:	+49 203 98711 - 900
E-Mail:	du.poststelle@blb.nrw.de
Internet:	www.blb.nrw.de

Bauherr(in):
Bau- und Liegenschaftsbetrieb NRW
Niederlassung Duisburg

Nutzer / Mieter(in):
Justizbehörden LG AG Duisburg
König-Heinrich-Platz 1, 47051 Duisburg

Projekt:
10-11-2445-20-001
SAP-/Projekt-Nummer
Erweiterungsbau Land- und Amtsgericht Duisburg
Projektbezeichnung

Wirtschaftseinheit / Liegenschaft:
WE2445
Wirtschaftseinheitsnummer
Justizbehörden LG AG Duisburg
König-Heinrich-Platz 1, 47051 Duisburg
Wirtschaftseinheits- / Liegenschaftsbezeichnung

Objekt/Bauwerk/Gebäude
GE0003
Objekt-/Bauwerks-/Gebäude-Nr.
LG AG Duisburg-Mitte
Erweiterungs-Neubau
Objekt-/Bauwerks-/Gebäudebezeichnung

Planbezeichnung/Darstellung
N901_Übergang Brücke M 1:10

Bauteil / Trakt: N---
Geschoss / Anlage:

Planschlüssel
2445_FAR_5_DE_N902_01_BRU_04_-_Übergang-Brücke Grundriss

Planinhalt: Details

Dateipfad:
L:\PROJEKTE\LAD\70_Planungsdokumente\72_Arbeitsordner_CAD\01_Masterdatei\LAD_Erweiterung_or

Modell-Name: LAD_Erweiterung_or	Plottstiltabelle: NRW_SW-100.stb	Planart: Ausführungsplanung
Layout-Name: Erweiterungsbau	Gezeichnet: ROE/URI	Fachbereich: (A) Hochbau
XRef: $(xrefs,2,) Bild: $(images,8,)	Entwurfsverfasser (gem. §70 BauO NRW):	Blatt-Nr.: 001 Maßstab: 1:10
		Blattgrösse: A0 (1189 x 841 mm)
		Plotdatum: 27.01.2026 Index 03_-