

ANSICHT WEST

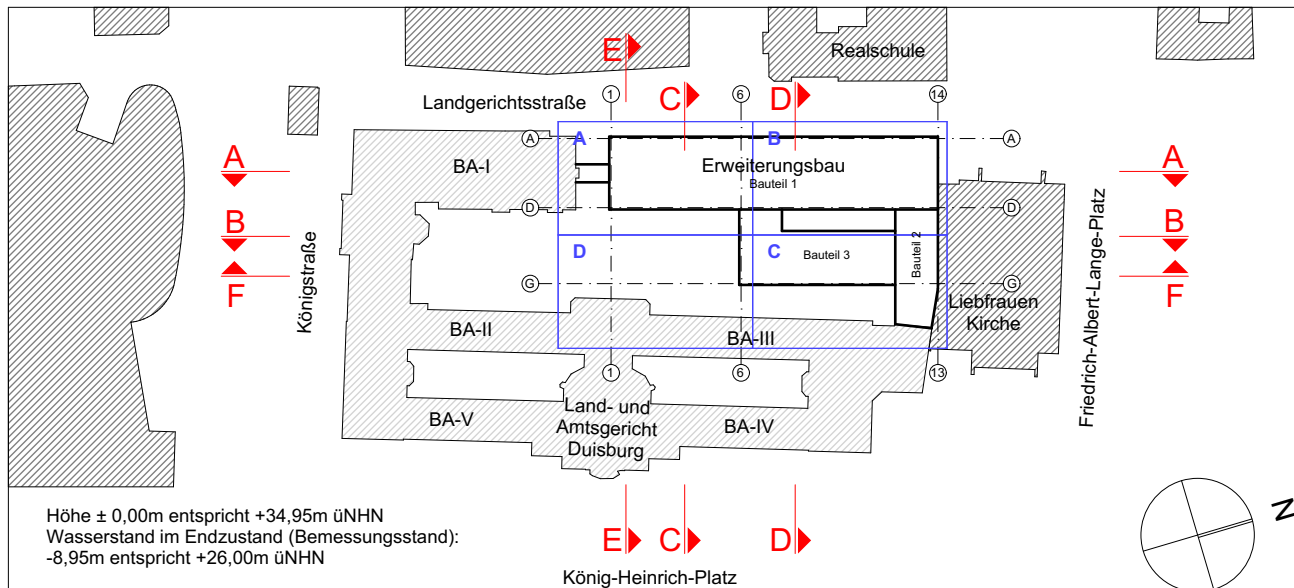
ANSICHT WEST_INNENHOF A

[illegible]

BSADENETIKETT	
Farbtyp (verlegender Sonnenschutz (AS)) (verlegender Fensterkorkonnet)	
NETZTYPEN	
Netztypen A bis F siehe N311 - N317	
NENLIEGENDES FENSTERANLAGEN	
Typ 1	Sicht- und Blendschutz, manuel
Typ 2	Verdunklung, motorisch
Typ 3	Sichtschutz, motorisch
Typ 4	Sicht- und Blendschutz, Verdunklung, motorisch
Typ 5	Sichtschutz permanent

VERGLASUNG

 Verglasung opak (mit permanenter Sichtschutzfolie oder mit licht- und sichtundurchlässigem Paneel)

[illegible]

Bau- und Landschaftsbetrieb NRW Duisburg	
Realisationsprojektplanung Ansicht_West_Landgerichtstraße, Ansicht_West_Innenhof A, EG	
2445_FAR_5_10_A_N_N_X_X_W_E_-_10_-_Ansicht_West	

