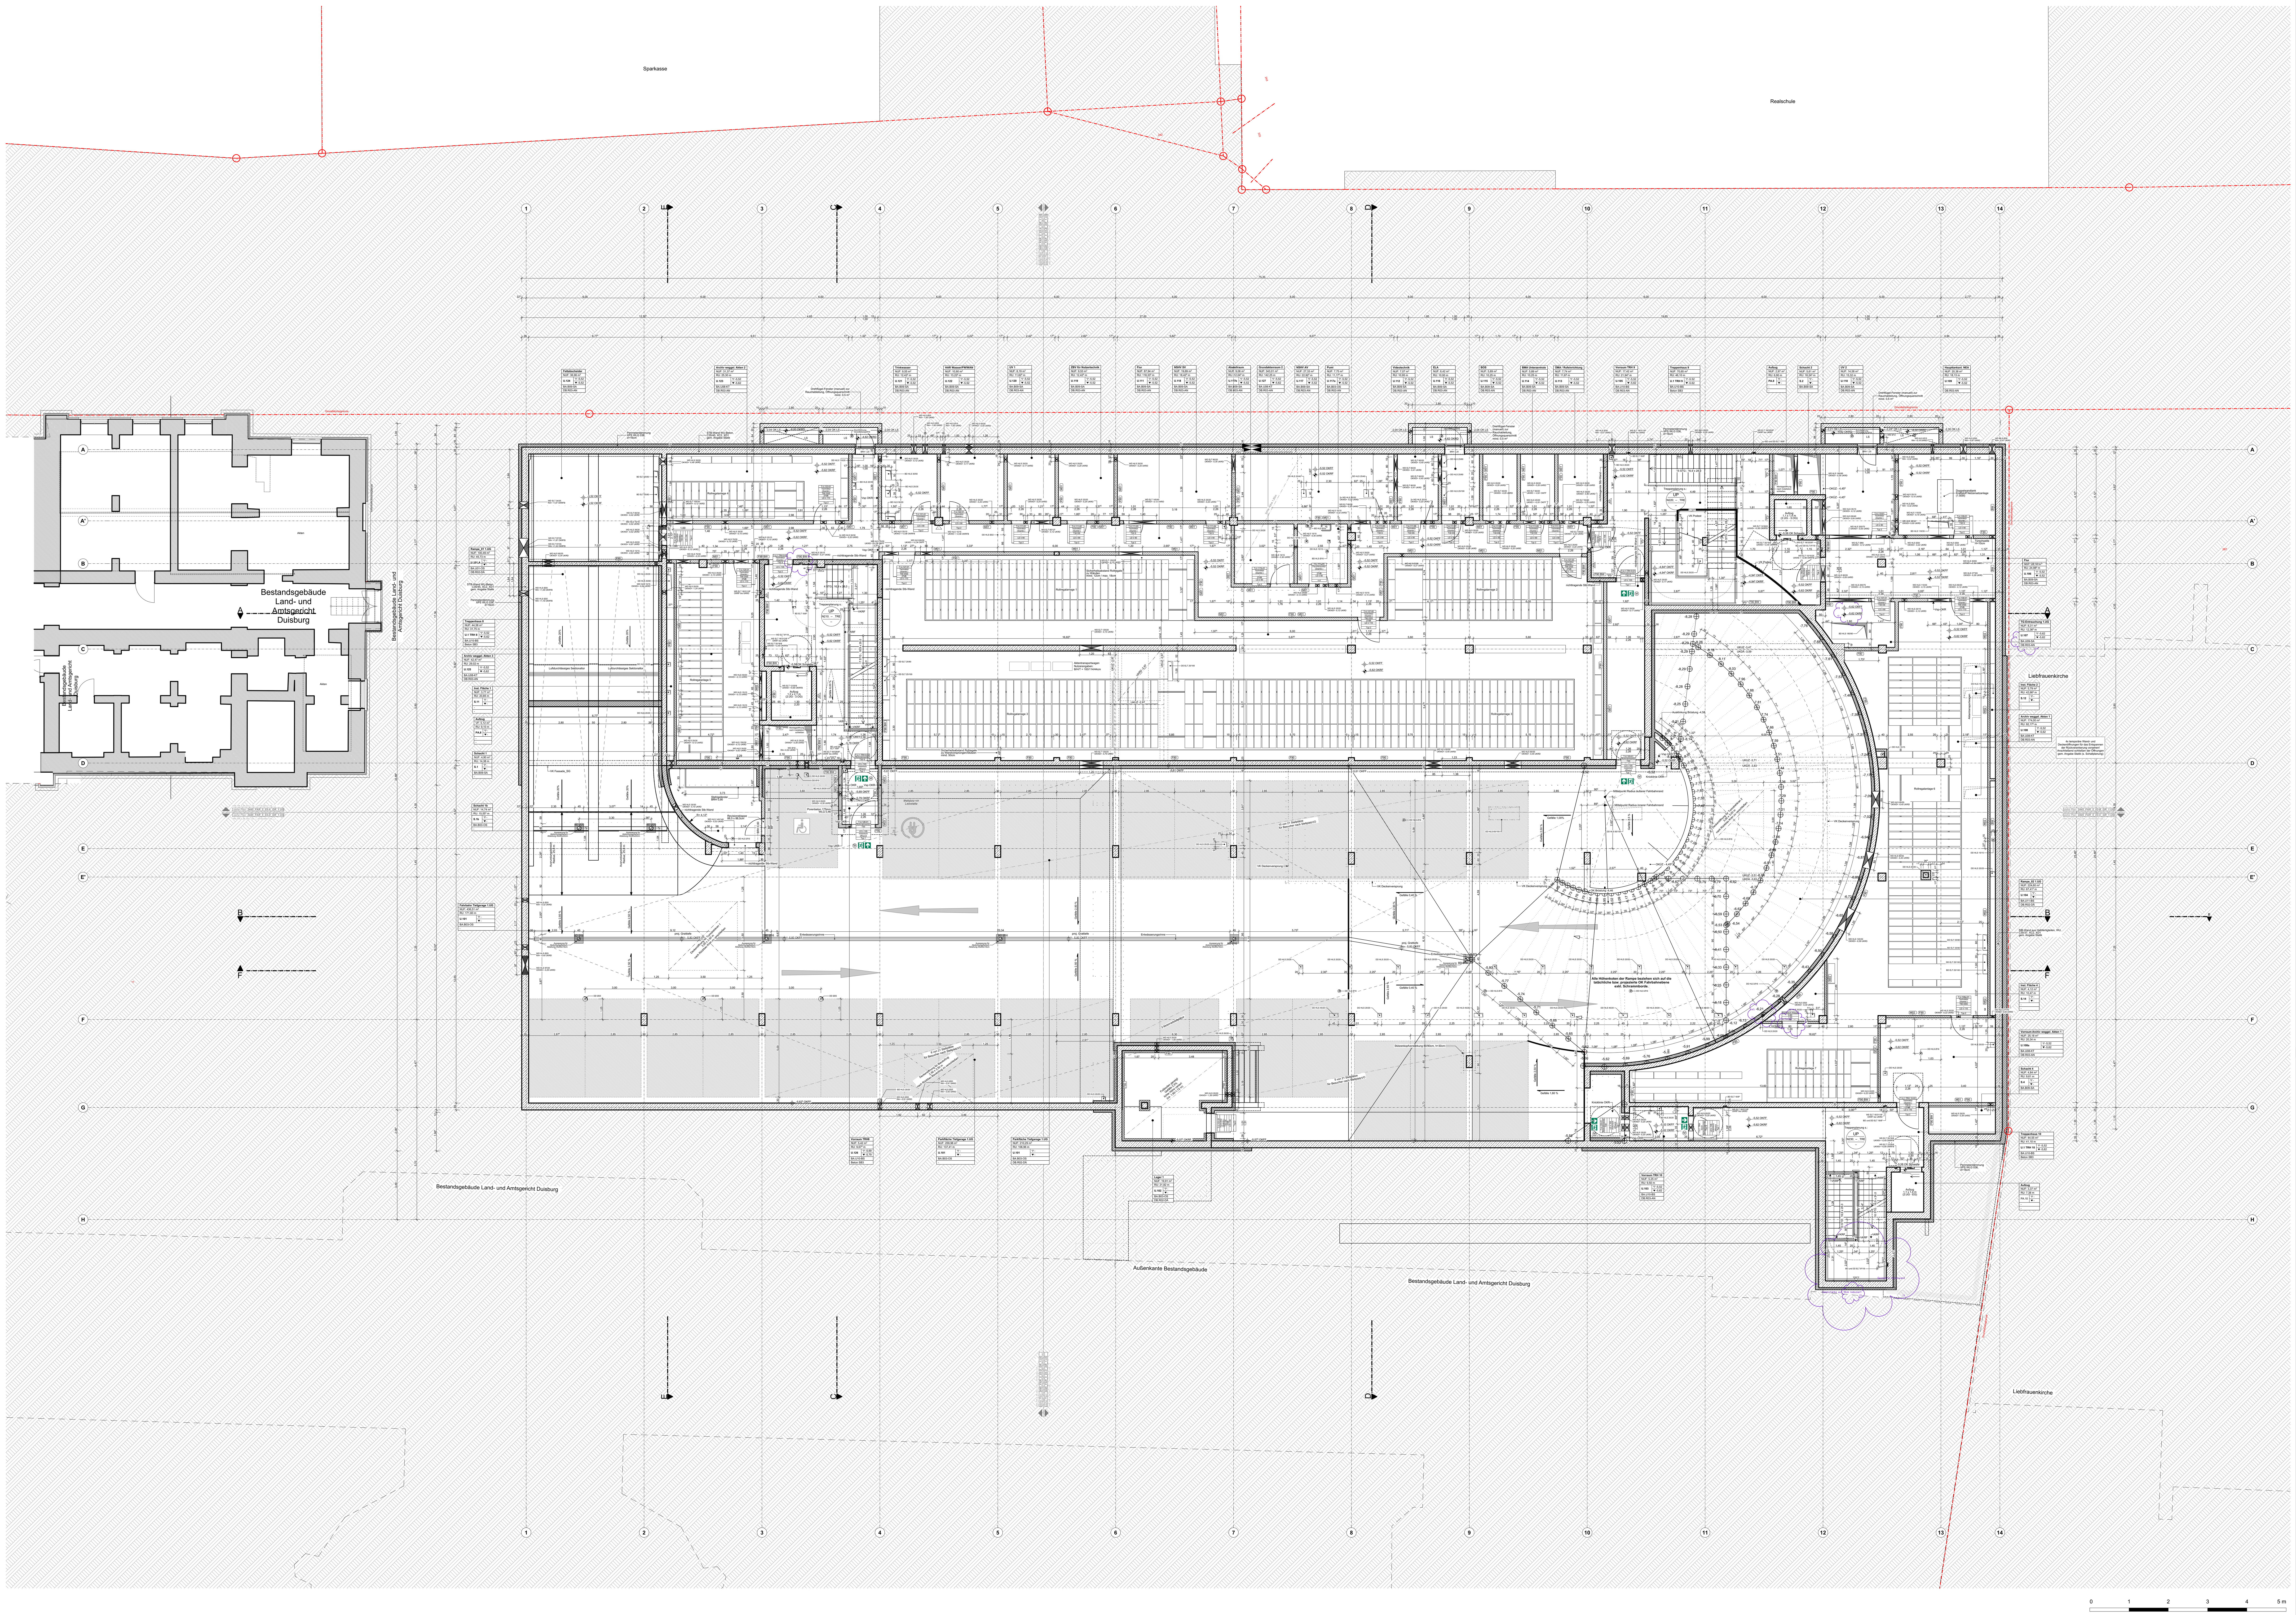

Legende

Stahlbeton	Dämmung	Möblierung durch Nutzer	Verdeckt
Mauerwerk	Erdreich		Untersicht
Trockenbau	Bestand		
		BD/DD Boden- / Deckendurchbruch	
OKFF OK Fertigfußboden	+2,50 Höhe OKFF	Fluchttürverriegeleung allgemein / Vorführbereich	
OKRF OK Rohfußboden	+2,50 Höhe OKRD	Antrieb motorisch	
	2% Gefälle in Prozent	Bodentank	

Raumstempel:

Raumbezeichnung
Raumnummer
Raumtypen-Nr.*
Ordnungsnummer*
Nettogrundfläche

*gem. Anlage 4 - Raumanforderungsprofil

Abkürzungen Türen:

- **DS** dichtschließende Tür
- **DSS** dichte Tür selbstschliessend
- **S** rauchdichte Tür selbstschliessend
- **RS** Rauchschutztür
- **IBO** im Betrieb offen
- **STü** Schiebetür
- **T30** feuerhemmende Tür
- **T90** feuerbeständige Tür
- **37dB** Schallschutzanf. Tür R_w

Abkürzungen Oberflächen:

Sichtbetonqualität min. SB2, höhere Qualitäten sind im Grundriss gekennzeichnet

- SP Spachtel, Q2 mit Anstrich
- SB Sichtbetonqualität
- PU Putz mit Anstrich
- AN1 Anstrich gemäß Farblegende
- FL Fliesenbelag
- AK Akustikbekleidung

Abkürzungen Allgemein:

- AZ Aufzug
- BRH OKFF bis OK Brüst. Roh
- BRH* OKFF bis OK Fensterbrett
- BRH* ≤ 72,5 = Absturzsicherung Holm i. Scheibenzwi.-R.
- DF Gebäudedehnfuge
- HK Heizkörper
- IR Installationsraum
- LRH Lichte Raumhöhe
- HGW Höchster gemessener Grundwasserstand
- OKR/F Oberkante Roh / Fertig
- RR Regenfallrohr
- SB Bodensohle
- TGA Technische Gebäudeaustattung
- TH Treppenhaus
- UKR/F Unterkante Roh / Fertig
- VKR/F Vorderkante Roh / Fertig
- VR Ventilationsrohr
- BA Bodenablauf

Abkürzungen Brandschutz:

- F/D Feuerlöschleitung/Druckluft
- NA Notausgang / Notausstieg
- RAS Rauchansaugsystem
- RA Rauchabzug
- SHH Sprühflut/Hydrant/HDWN
- NÖ Nachströmöffnung
- NÖ-A Nachströmöffnung mit automatischer Auslösung
- B1 schwer entflammbar
- B2 normal entflammbar
- A1, A2 nicht brennbar

Anforderungen Brandschutz an Bauteile:

- F90 BW Brandwand, feuerbeständig (BR), 90 min
- F90 BWqual. Bauteil mit Brandwandqualität, 90 min
- F90 Bauteil feuerbeständig (fb), 90 min
- F60 Bauteil hochfeuerhemmend (hfh), 60 min
- F30 Bauteil feuerhemmend (fh), 30 min
- G30[1] Brandschutzanforderung Verglasung
- FS-V 30[1] Feuerschutzvorhang
- RS-V 30[1] Rauchschutzvorhang
- FS-ST 30[1] Feuerschutzschiebetor
- FS-Tor 90[1] Feuerschutztor

[1] *Feuerwiderstandsdauer 30/60/90min*

ANMERKUNGEN:
Alle Maßnahmen sind vor Ort vom Auftragnehmer zu prüfen und zu vergleichen!
Es besteht kein Anspruch auf Vollständigkeit.

Brüstungshöhen und Türhöhen beziehen sich auf OK Fertigfußboden (OKFF). Die lichte Raumhöhe bezieht sich auf Fertigmaße. Oberkante Fertigfußboden/Unterkante Abhangdecke bzw. Rohbaudecke. Flächenangaben beziehen sich auf Rohbaumaße.

Dieser Plan gilt nur in Verbindung mit den Plänen des Tragwerksingenieurs und der Fachingenieure einschließlich Brandschutzgutachter! Möblierung stellt nur die Funktionalität dar.

Datum:	Bearbeiter(in):	geprüft:	Vermerk:	Index:
				20
				19
				18
01.09.2026			Anpassung TRH10 siehe Indexwolken	17
27.03.2026			allgemeine Fortschreibung	16
17.03.2026			allgemeine Fortschreibung	15
05.03.2026			allgemeine Fortschreibung	14
05.12.2025			allgemeine Fortschreibung	13
08.10.2025			allgemeine Fortschreibung	12
21.07.2025			Phasenabschluss	11
11.07.2025			allgemeine Fortschreibung	10
27.06.2025			allgemeine Fortschreibung	09
07.05.2025			allgemeine Fortschreibung	08
04.04.2025			allgemeine Fortschreibung	07
21.03.2025			allgemeine Fortschreibung	06
07.03.2025			allgemeine Fortschreibung	05
21.02.2025			allgemeine Fortschreibung	04
07.02.2025			allgemeine Fortschreibung	03
24.01.2025			allgemeine Fortschreibung	02
08.10.2024			allgemeine Fortschreibung	01

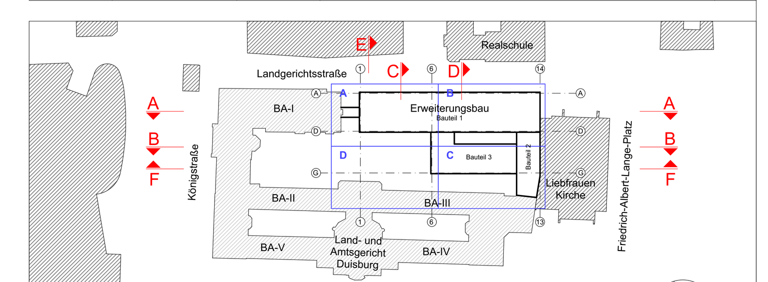

Höhe ± 0,00m entspricht +34,95m üNHN
Wasserstand im Endzustand (Bemessungsstand):
-8,95m entspricht +26,00m üNHN

Planverfasser (extern):

Bauherr(in):
Bau- und Liegenschaftsbetrieb NRW
Niederlassung Duisburg

Nutzer / Mieter(in):
Justizbehörden LG AG Duisburg
König-Heinrich-Platz 1, 47051 Duisburg

BLB NRW

Bau- und Liegenschaftsbetrieb NRW
Duisburg

Am Silberpalais 1
D - 47057 Duisburg
Telefon: +49 203 98711 - 0
Telefax: +49 203 98711 - 900
E-Mail: du.poststelle@blb.nrw.de
Internet: www.blb.nrw.de

Projekt: 10-11-2445-20-001 (SAP-/Projekt-Nummer)	Erweiterungsbau Land- und Amtsgericht Duisburg (Projektbezeichnung)
Wirtschaftseinheit / Liegenschaft: WE2445 (Wirtschaftseinheitsnummer)	Justizbehörden LG AG Duisburg König-Heinrich-Platz 1, 47051 Duisburg (Wirtschaftseinheits- / Liegenschaftsbezeichnung)
Objekt/Bauwerk/Gebäude GE0003 (Objekt-/Bauwerks-/Gebäude-Nr.)	LG AG Duisburg-Mitte Erweiterungs-Neubau (Objekt-/Bauwerks-/Gebäudebezeichnung)

Planbezeichnung/Darstellung: 1. Untergeschoss	Bauteil / Trakt: N---
	Geschoss / Anlage: 1.UG
Planschlüssel: 2445_FAR_5_GR_N-02_U1_---_17_-_Grundriss 1.UG	Planinhalt: Grundriss

Dateipfad:
L:\PROJEKTE\LAD\70_Planungsdokumente\72_Arbeitsordner_CAD\01_Masterdatei\LAD_Erweiterung_or

Modell-Name: LAD_Erweiterung_or	Plottstiltabelle: NRW_SW-100.stb	Planart: Ausführungsplanung
Layout-Name: Erweiterungsbau	Gezeichnet:	Fachbereich: (A) Hochbau
XRef: $(xrefs,2,) Bild: $(images,8,)	Entwurfsverfasser (gem. §70 BauO NRW):	Blatt-Nr.: 001 Maßstab: 1:100
		Blattgrösse: A0 Überlänge (1379 x 841 mm)
		Plotdatum: 01.09.25 Index 17_-_-