


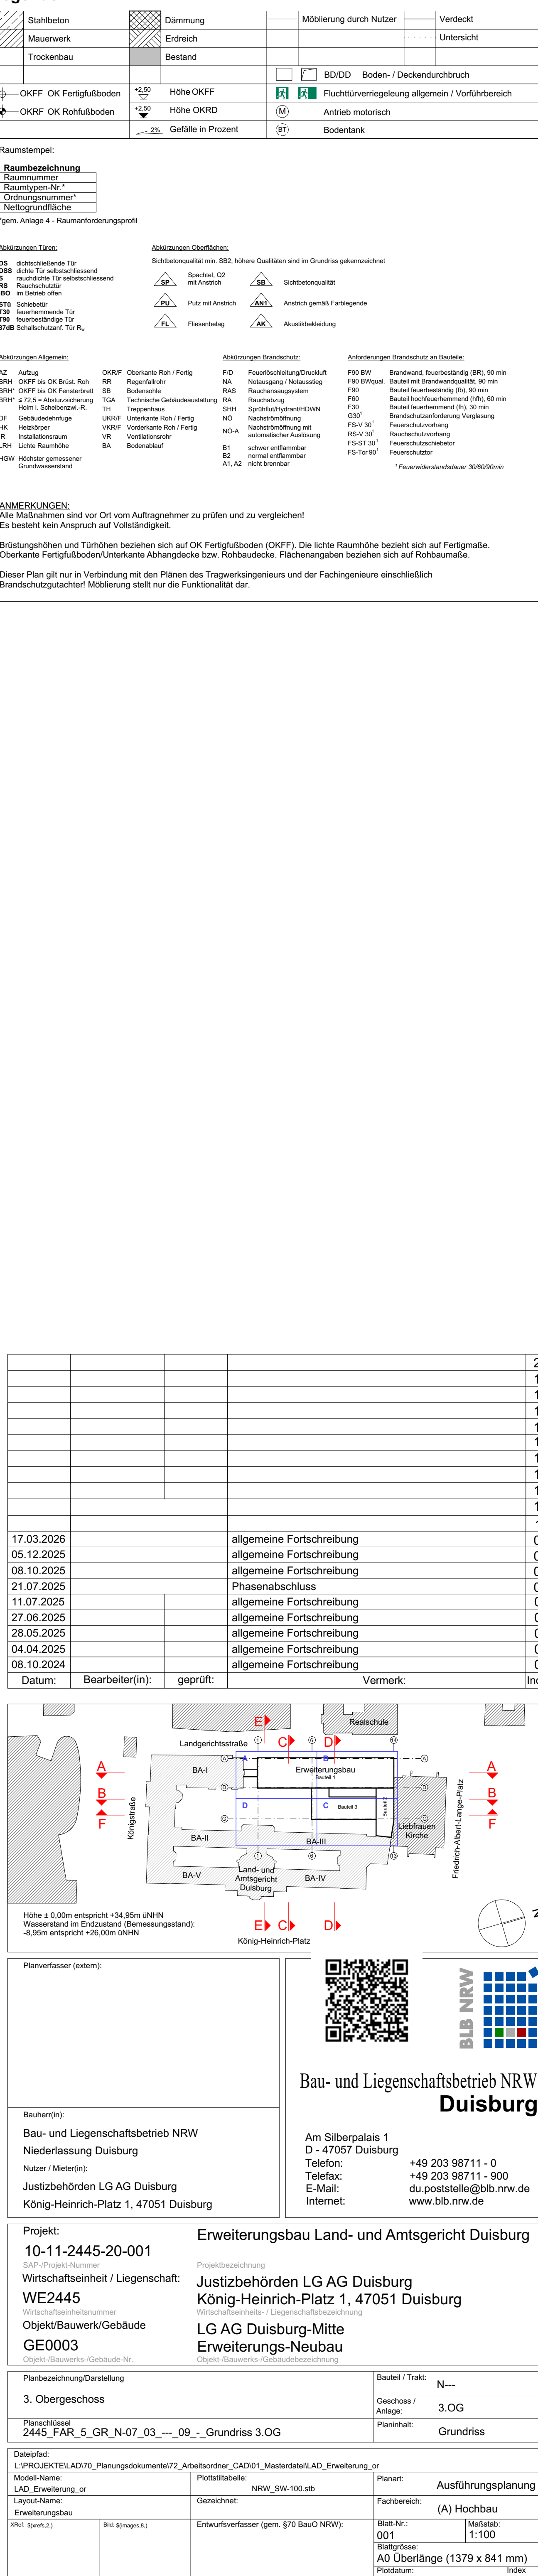



Bau- und Liegenschaftsbetrieb NRW Duisburg

Bau(n):
Bau- und Liegenschaftsbetrieb NRW
Niederlassung Duisburg
König-Heinrich-Platz 1, 47051 Duisburg


Projekt:
10-11-2445-20-001
Wirtschaftsbetrieb / Liegenschaft:
WE2445
Objektbezeichnung:
Objekt/Bauwerk/Gebäude
GE0003

Erweiterungsbau Land- und Amtsgericht Duisburg
König-Heinrich-Platz 1, 47051 Duisburg
LG AG Duisburg-Mitte
Erweiterungs-Neubau

