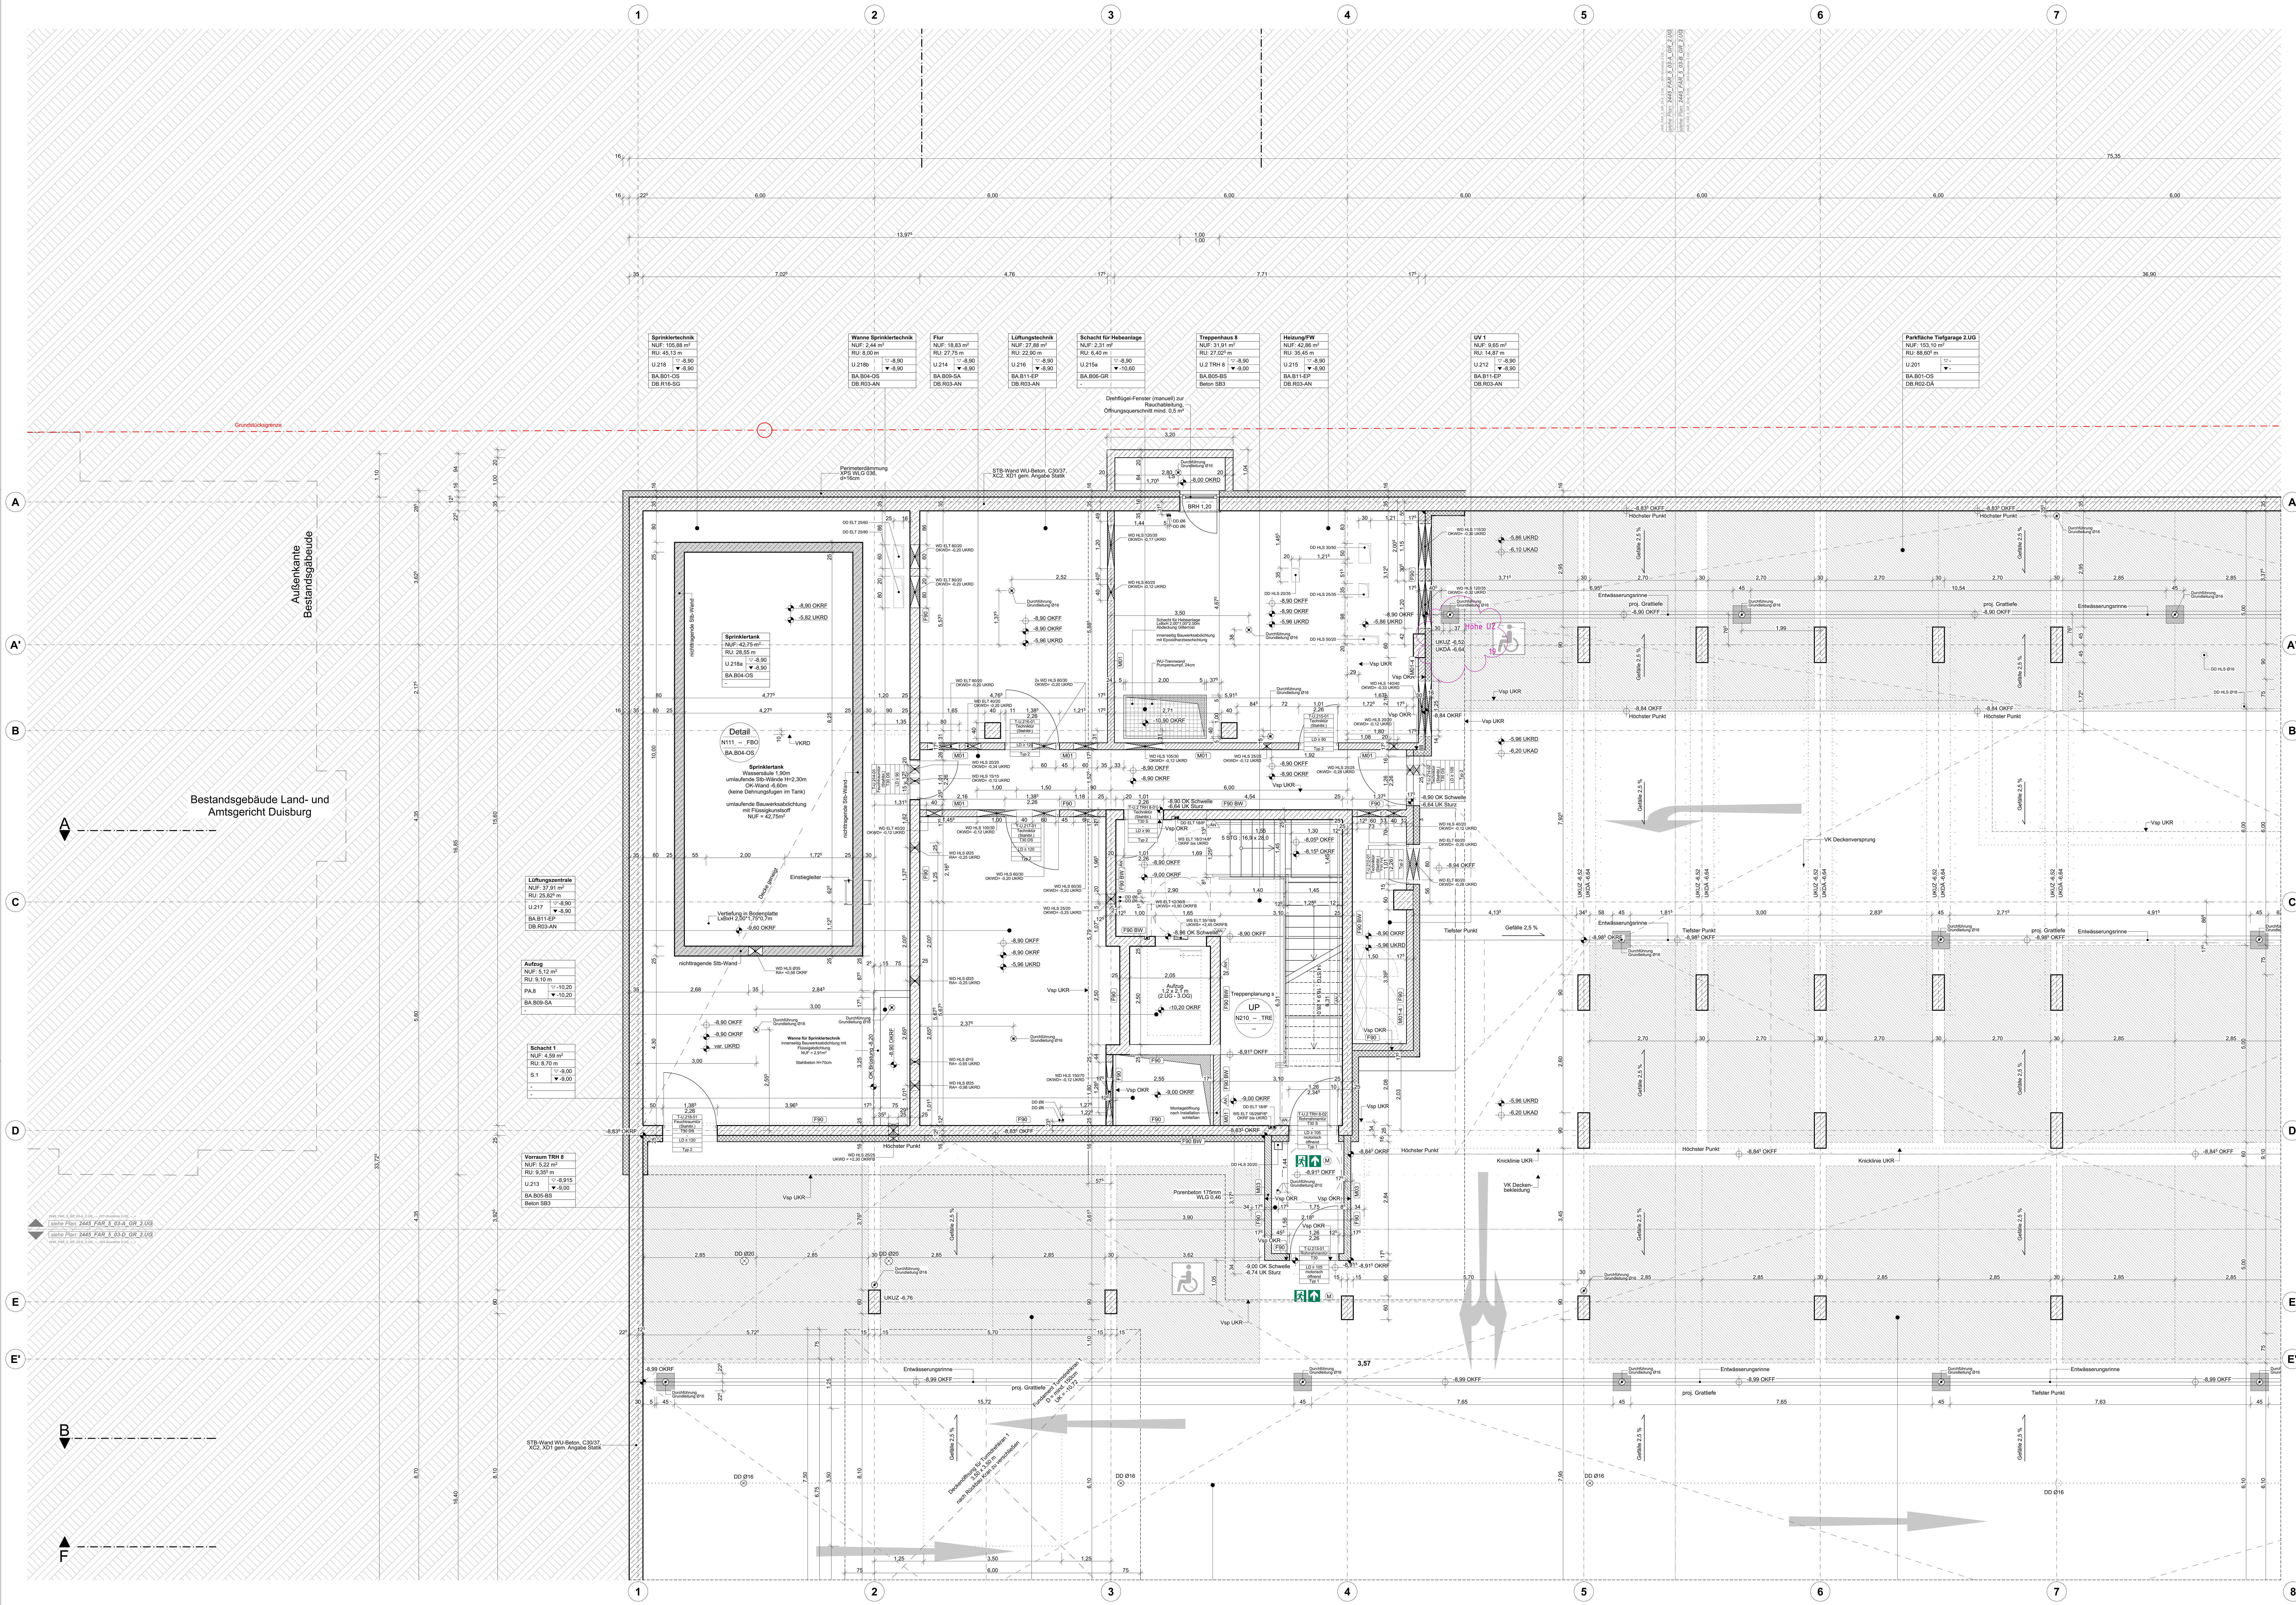

Legende

Stahlbeton	Dämmung	Möblierung durch Nutzer	Verdeckt		
Mauerwerk	Erdreich		Untersicht		
Trockenbau	Bestand				
		BD/DD Boden- / Deckendurchbruch			
OKFF OK Fertigfußboden	+2,50 Höhe OKFF	Fluchttürverriegeleung allgemein / Vorführbereich			
OKRF OK Rohfußboden	+2,50 Höhe OKRD	(M) Antrieb motorisch			
	2% Gefälle in Prozent	(BT) Bodentank			

Raumstempel:

Raumbezeichnung
Raumnummer
Raumtypen-Nr.*
Ordnungsnummer*
Nettogrundfläche

*gem. Anlage 4 - Raumanforderungsprofil

Abkürzungen Türen:

DS dichtschließende Tür
DSS dichte Tür selbstschliessend
S rauchdichte Tür selbstschliessend
RS Rauchschutztür
IBO im Betrieb offen
STü Schiebetür
T30 feuerhemmende Tür
T90 feuerbeständige Tür
37dB Schallschutzanf. Tür R_w

Abkürzungen Oberflächen:

Sichtbetonqualität min. SB2, höhere Qualitäten sind im Grundriss gekennzeichnet

SP Spachtel, Q2 mit Anstrich — SB Sichtbetonqualität
PU Putz mit Anstrich — AN1 Anstrich gemäß Farblegende
FL Fliesenbelag — AK Akustikbekleidung

Abkürzungen Allgemein:

AZ Aufzug
BRH OKFF bis OK Brüst. Roh
BRH* OKFF bis OK Fensterbrett
BRH* ≤ 72,5 = Absturzsicherung Holm i. Scheibenzwi.-R.
DF Gebäudedehnfuge
HK Heizkörper
IR Installationsraum
LRH Lichte Raumhöhe
HGW Höchster gemessener Grundwasserstand
OKR/F Oberkante Roh / Fertig
RR Regenfallrohr
SB Bodensohle
TGA Technische Gebäudeaustattung
TH Treppenhaus
UKR/F Unterkante Roh / Fertig
VKR/F Vorderkante Roh / Fertig
VR Ventilationsrohr
BA Bodenablauf

Abkürzungen Brandschutz:

F/D Feuerlöschleitung/Druckluft
NA Notausgang / Notausstieg
RAS Rauchansaugsystem
RA Rauchabzug
SHH Sprühflut/Hydrant/HDWN
NÖ Nachströmöffnung
NÖ-A Nachströmöffnung mit automatischer Auslösung
B1 schwer entflammbar
B2 normal entflammbar
A1, A2 nicht brennbar

Anforderungen Brandschutz an Bauteile:

F90 BW Brandwand, feuerbeständig (BR), 90 min
F90 BWqual. Bauteil mit Brandwandqualität, 90 min
F90 Bauteil feuerbeständig (fb), 90 min
F60 Bauteil hochfeuerhemmend (hfh), 60 min
F30 Bauteil feuerhemmend (fh), 30 min
G30[1] Brandschutzanforderung Verglasung
FS-V 30[1] Feuerschutzvorhang
RS-V 30[1] Rauchschutzvorhang
FS-ST 30[1] Feuerschutzschiebetor
FS-Tor 90[1] Feuerschutztor

[1] *Feuerwiderstandsdauer 30/60/90min*

ANMERKUNGEN:
Alle Maßnahmen sind vor Ort vom Auftragnehmer zu prüfen und zu vergleichen!
Es besteht kein Anspruch auf Vollständigkeit.

Brüstungshöhen und Türhöhen beziehen sich auf OK Fertigfußboden (OKFF). Die lichte Raumhöhe bezieht sich auf Fertigmaße. Oberkante Fertigfußboden/Unterkante Abhangdecke bzw. Rohbaudecke. Flächenangaben beziehen sich auf Rohbaumaße.

Dieser Plan gilt nur in Verbindung mit den Plänen des Tragwerksingenieurs und der Fachingenieure einschließlich Brandschutzgutachter! Möblierung stellt nur die Funktionalität dar.

Datum:	Bearbeiter(in):	geprüft:	Vermerk:	Index:
				20
01.09.2026			Anpassung TRH10 siehe Indexwolken	19
27.03.2026			SuD Anpassung/ Ergänzung	18
17.03.2026			allgemeine Fortschreibung	17
24.02.2026			allgemeine Fortschreibung	16
05.12.2025			allgemeine Fortschreibung	15
08.10.2025			allgemeine Fortschreibung	14
21.07.2025			Phasenabschluss	13
11.07.2025			allgemeine Fortschreibung	12
27.06.2025			allgemeine Fortschreibung	11
21.05.2025			allgemeine Fortschreibung	10
06.05.2025			Ergänzung Aussparungen für Einläufe Rinnen	09
04.04.2025			allgemeine Fortschreibung	08
21.03.2025			allgemeine Fortschreibung	07
07.03.2025			allgemeine Fortschreibung	06
21.02.2025			allgemeine Fortschreibung, Geometrie UK Bodenplatte	05
07.02.2025			allgemeine Fortschreibung	04
24.01.2025			allgemeine Fortschreibung	03
10.01.2025			allgemeine Fortschreibung	02
08.10.2024			allgemeine Fortschreibung	01

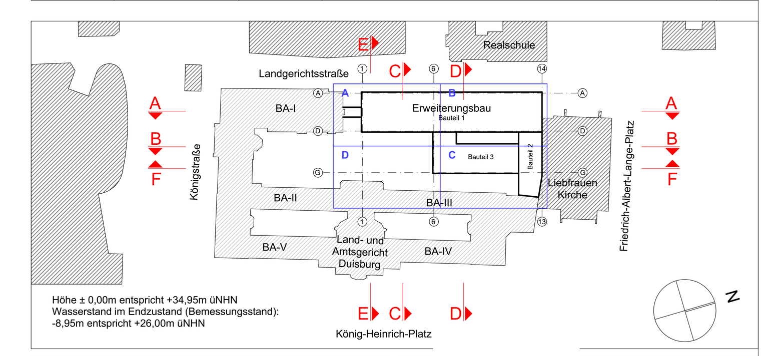

Höhe ± 0,00m entspricht +34,95m üNHN
Wasserstand im Endzustand (Bemessungsstand):
-8,95m entspricht +26,00m üNHN

Planverfasser (extern):

Bauherr(in):
Bau- und Liegenschaftsbetrieb NRW
Niederlassung Duisburg
Nutzer / Mieter(in):
Justizbehörden LG AG Duisburg
König-Heinrich-Platz 1, 47051 Duisburg

Bau- und Liegenschaftsbetrieb NRW
Duisburg
Am Silberpalais 1
D - 47057 Duisburg
Telefon: +49 203 98711 - 0
Telefax: +49 203 98711 - 900
E-Mail: du.poststelle@blb.nrw.de
Internet: www.blb.nrw.de

Projekt: Erweiterungsbau Land- und Amtsgericht Duisburg
10-11-2445-20-001
SAP-/Projekt-Nummer — Projektbezeichnung
Wirtschaftseinheit / Liegenschaft: Justizbehörden LG AG Duisburg, König-Heinrich-Platz 1, 47051 Duisburg
WE2445
Wirtschaftseinheitsnummer — Wirtschaftseinheits- / Liegenschaftsbezeichnung
Objekt/Bauwerk/Gebäude: LG AG Duisburg-Mitte, Erweiterungs-Neubau
GE0003
Objekt-/Bauwerks-/Gebäude-Nr. — Objekt-/Bauwerks-/Gebäudebezeichnung

Planbezeichnung/Darstellung: 2. Untergeschoss	Bauteil / Trakt: NA--
	Geschoss / Anlage: 2.UG
Planschlüssel: 2445_FAR_5_GR_NA01_U2_---_19_-_Grundriss 2.UG	Planinhalt: Grundriss
Dateipfad: L:\PROJEKTE\LAD\70_Planungsdokumente\72_Arbeitsordner_CAD\01_Masterdatei\LAD_Erweiterung_or	
Modell-Name: LAD_Erweiterung_or — Plottstiltabelle: NRW_SW-100.stb	Planart: Ausführungsplanung
Layout-Name: Erweiterungsbau — Gezeichnet:	Fachbereich: (A) Hochbau
XRef: $(xrefs,2,) — Bild: $(images,8,) — Entwurfsverfasser (gem. §70 BauO NRW):	Blatt-Nr.: 001 — Maßstab: 1:50
	Blattgrösse: A0 Überlänge (1379 x 841 mm)
	Plotdatum: 16.04.2026 — Index: 19_-

0 1 2 3 4 5 m