


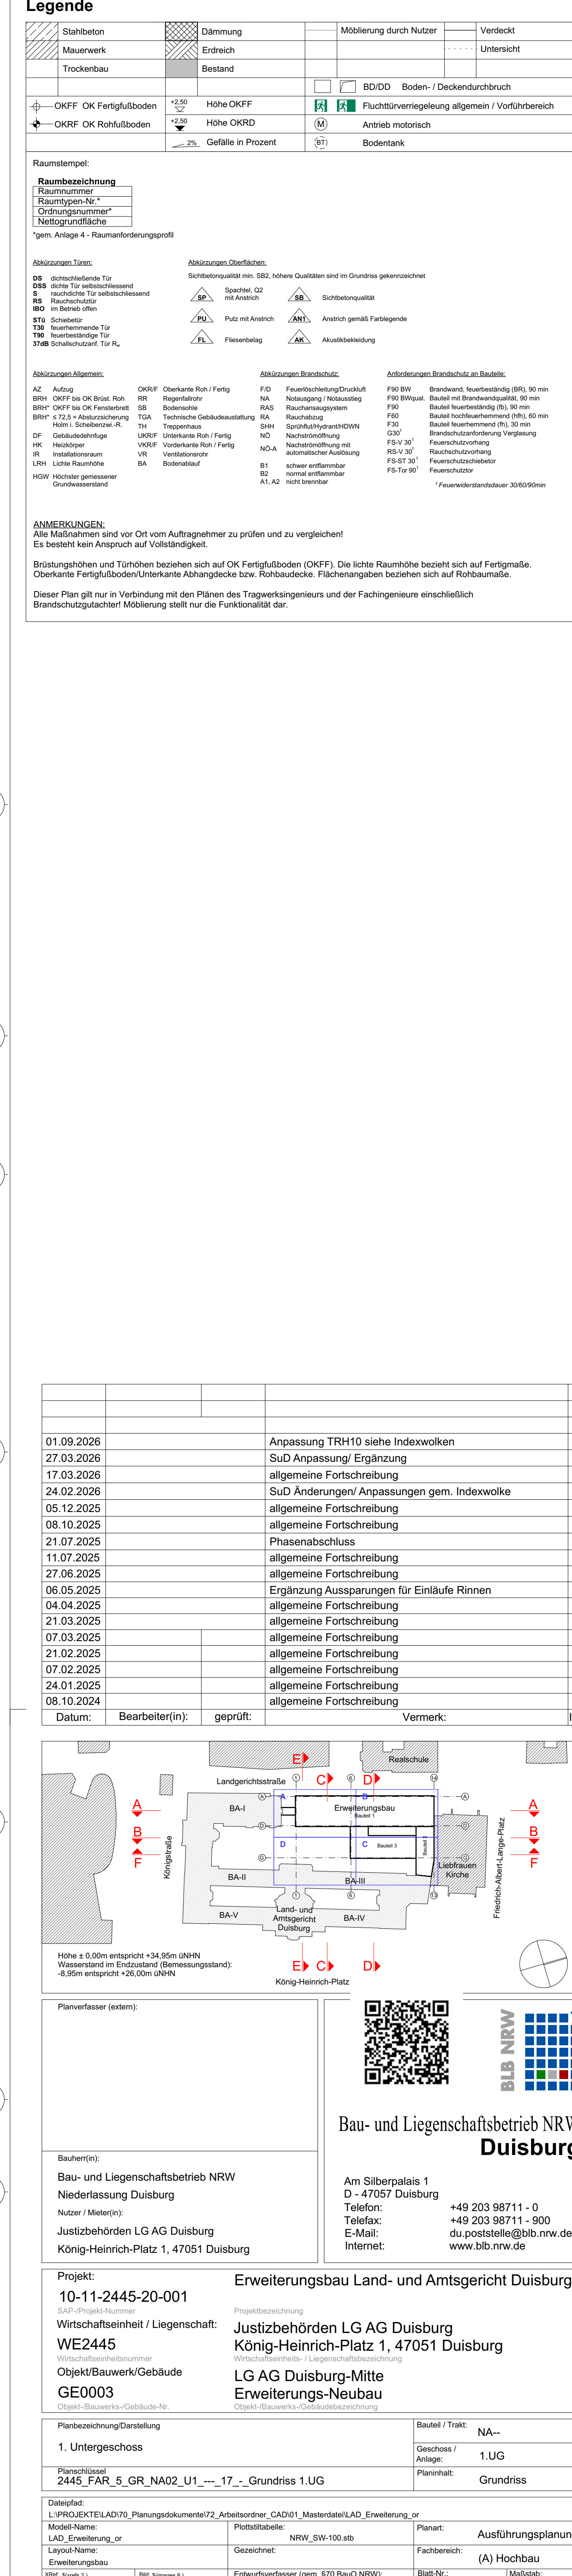

01.09.2026		Anpassung TRH10 siehe Indexwoken			
27.03.2026		Sub Anpassung/ Ergänzung			
17.03.2029		allgemeine Fortschreibung			
24.02.2026		Sub Änderungen Anpassungen im Indexe			
05.12.2025		allgemeine Fortschreibung			
08.10.2025		allgemeine Fortschreibung			
21.07.2025		Phasenabschluss			
11.07.2025		allgemeine Fortschreibung			
27.06.2025		allgemeine Fortschreibung			
06.05.2025		Ergänzung Ausprägungen für Einläufe Rinnen			
04.04.2025		allgemeine Fortschreibung			
21.03.2025		allgemeine Fortschreibung			
07.03.2025		allgemeine Fortschreibung			
21.02.2025		allgemeine Fortschreibung			
07.02.2025		allgemeine Fortschreibung			
24.01.2025		allgemeine Fortschreibung			
08.10.2024		allgemeine Fortschreibung			
	Bearbeiter(in)	geprüft	Von:		