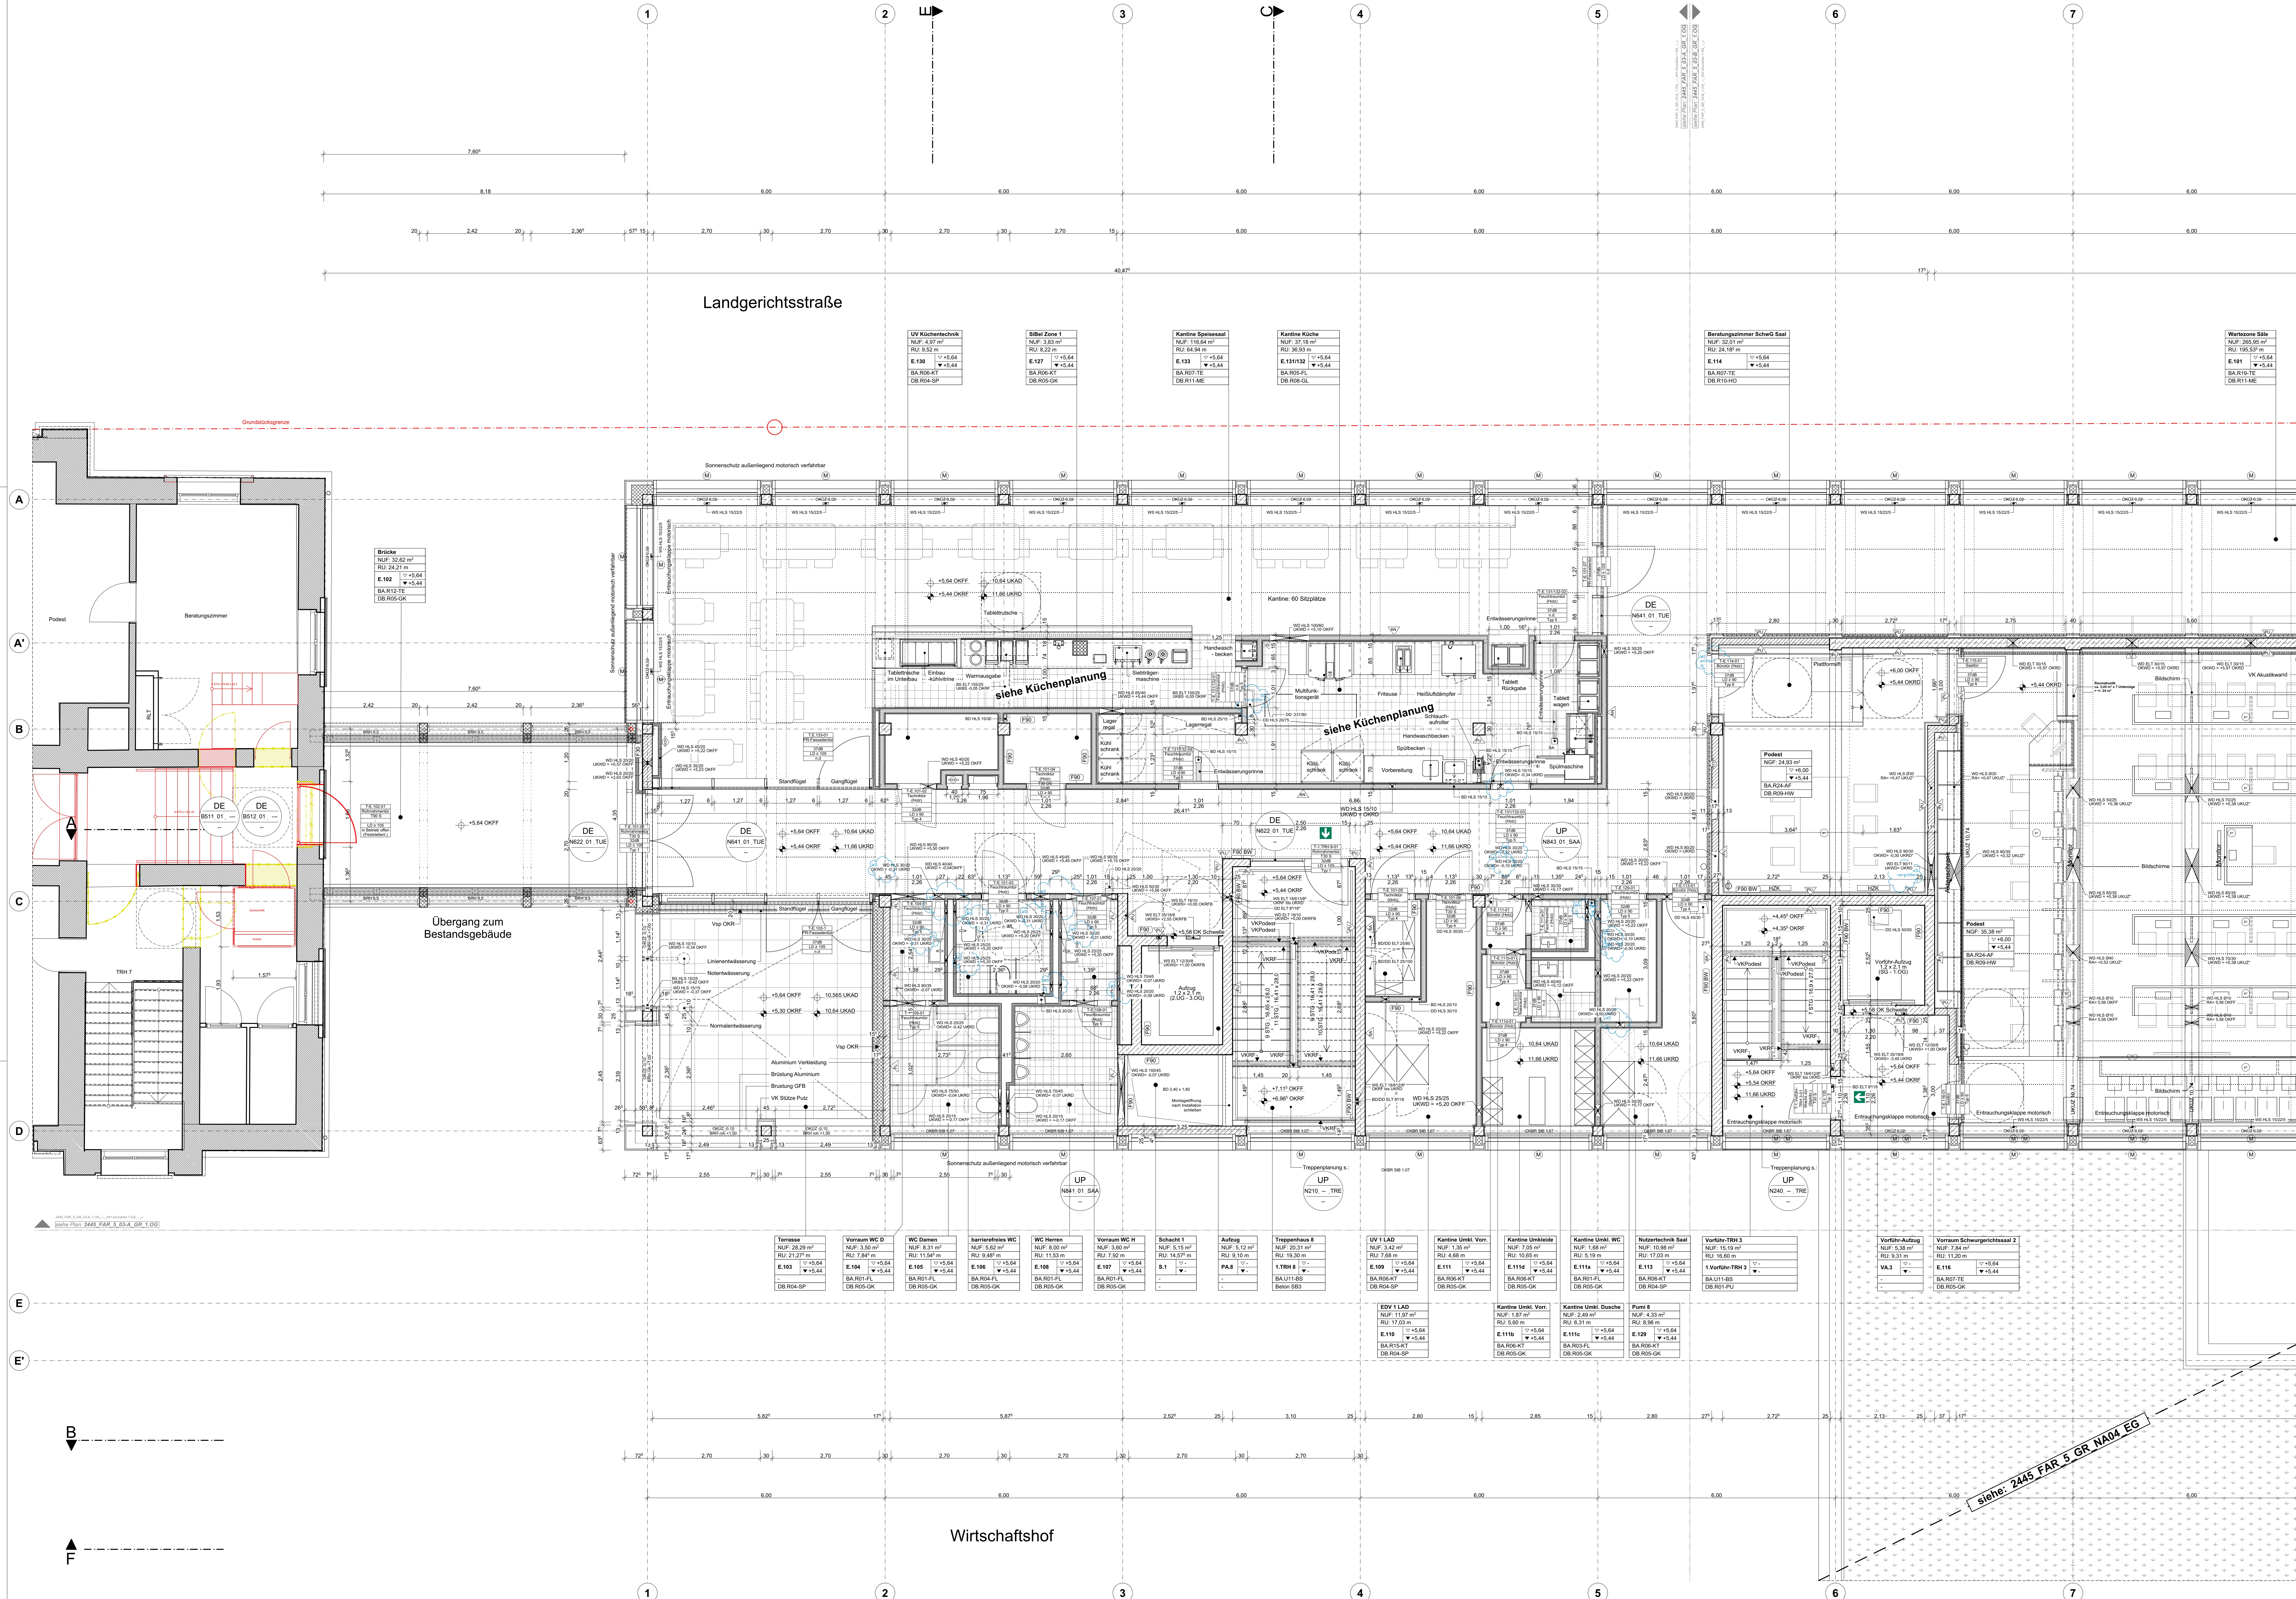
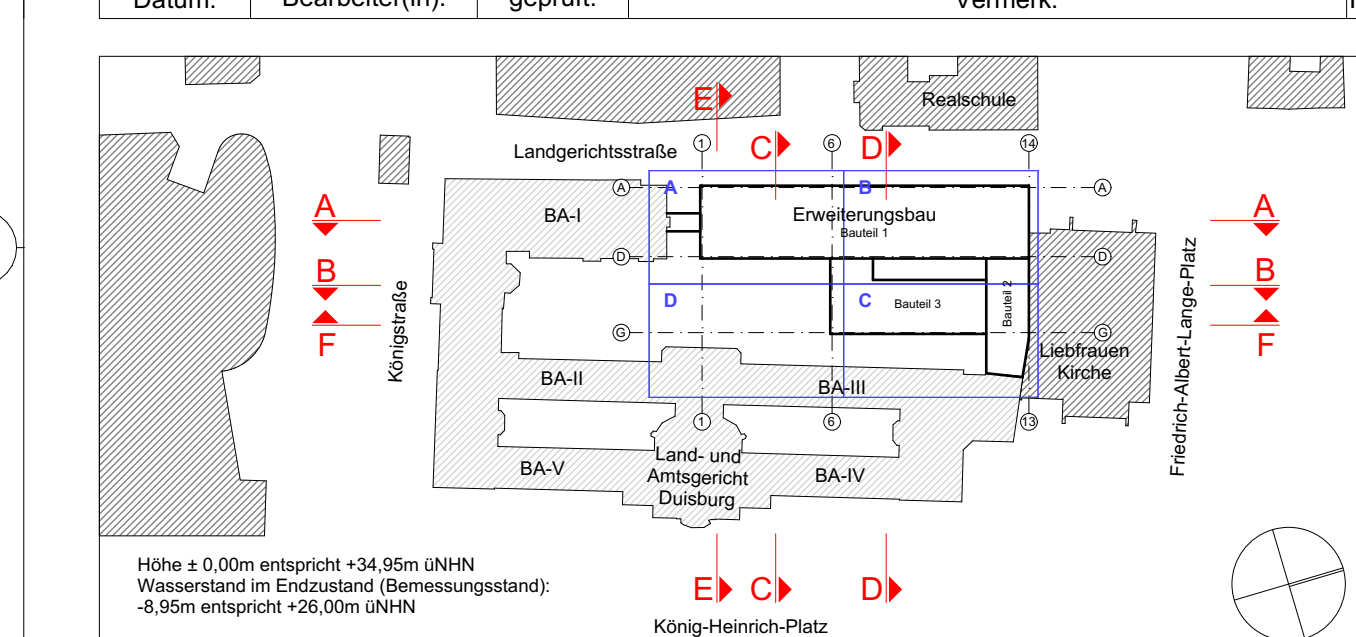


[illegible][illegible]

(Pfandkassenschein) Bauhen (H&M) Bau- und Liegenschaftsbetrieb NRW Niederlassung Duisburg WZV / Material: Justizbehörden LG AG Duisburg König-Heinrich-Platz 1, 47051 Duisburg	<div data-bbox="3016 1491 3073 1519" data-kind="parent" data-rs="4">  </div> <div data-bbox="3080 1491 3112 1519" data-kind="parent" data-rs="4">  </div> <p>Bau- und Liegenschaftsbetrieb NRW Duisburg</p> <p>Am Silberpalais 1 D - 47057 Duisburg</p> <p>Telefon: +49 203 98711 - 0</p> <p>Telefax: +49 203 98711 - 900</p> <p>E-Mail: du.post@bbw.nrw.net</p> <p>Internet: www.bb.nrw.de</p>
--	--

Projekt: 10-11-2445-20-001 Wirtschaftsverein / Liegenschaft: WE2445 Objekt/Grundstück: Objekt/Bauwerk/Gebäude GE0003 Objekt-Bauwerk/Grundstück-Nr.:	Erweiterungsbau Land- und Amtsgericht Duisburg Projektbeschreibung: Erweiterung des LG AG Duisburg König-Heinrich-Platz 1, 47051 Duisburg LG AG Duisburg-Mitte Erweiterungs-Neubau Objekt-Bauwerk/Grundstück-Nr.:		
Flächeneingetragene/Entwurf: 1. Obergeschoss	Baustil / Trauf: -- Geschosse / Etagen: 1 OG Planmetr.:	Grundfläch.:	
Grundstück: L190001010247025, Planungsgemeinschaft72, Arbeitskreis_CAD01, 1.000 AG AG, Erweiterung, o. Boden-Nr.: AG, Erweiterung, o. Liefer-Nr.: Erweiterung, o. (Hst. 3.000.2)	Plotzelschloß: NBRV_50-100-05 Gezeichnet: Entwurfsverfasser (gem. §10 BauZ NBRV):	Planart: Ausführungslanplan (A) Hochbau Baustil: 001 Maßstab: 1:50 Bauphase: 40 Überträge (1379 x 941 mm) Projektion:	