


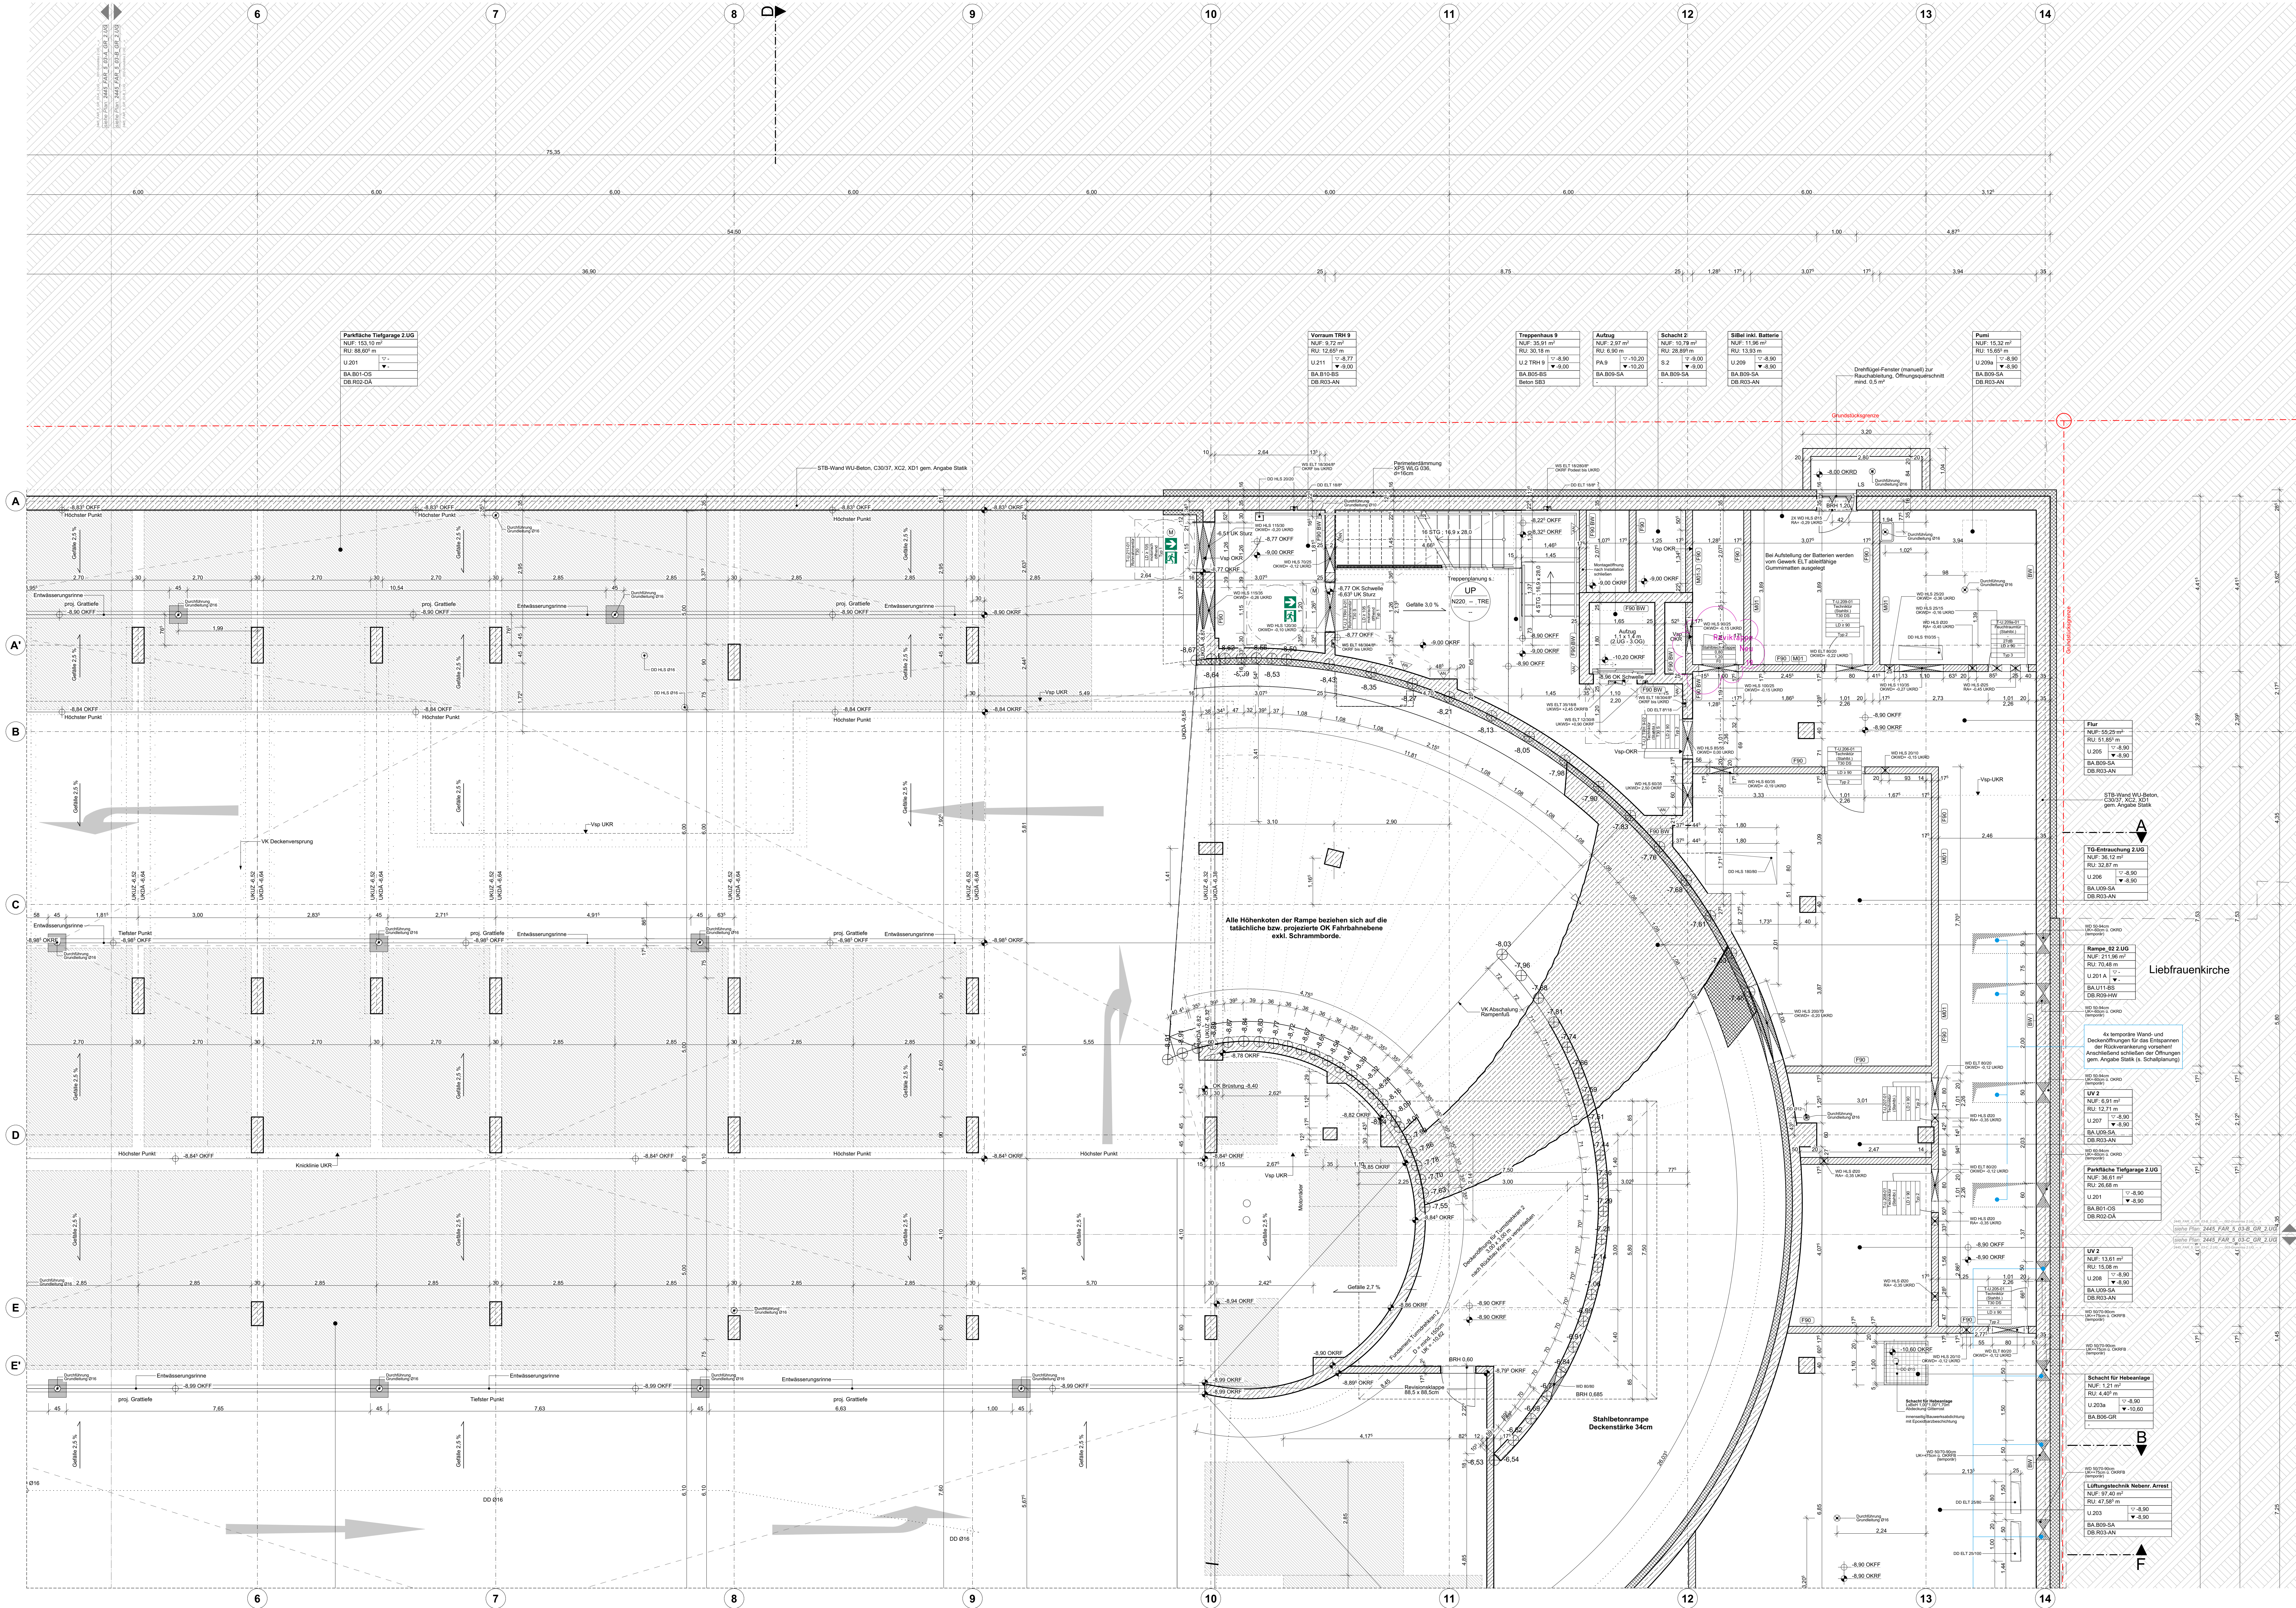

Legende

	Stahlbalken		Dämmung		Verdeckt
	Mauerwerk		Erdreich		Unterstrich
	Trockenbau		Bestand		

	RD/OD Boden / Decken/anderelement
	Flächenelemente allgemein / Vollflächenelement
	Anstrich material
	Bodenstein















01.09.2006	Anpassung TRH10 siehe Inderwolkten		
27.03.2006	SoD Anpassung/ Ergänzung		
17.03.2006	allgemeine Förschreibung		
24.02.2006	SoD Änderungen Anpassungen gem. Indextabelle		
06.12.2005	allgemeine Förschreibung		
08.10.2005	allgemeine Förschreibung		
21.07.2005	Phaseneabschluss		
11.07.2005	allgemeine Förschreibung		
27.06.2005	allgemeine Förschreibung		
21.05.2005	allgemeine Förschreibung		
06.05.2005	Ergänzung Aussparungen für Einläufe Rinnen		
04.04.2005	allgemeine Förschreibung		
21.03.2005	allgemeine Förschreibung		
07.03.2005	allgemeine Förschreibung		
21.02.2005	allgemeine Förschreibung, Geometrie UK Bodeneplatte		
07.02.2005	allgemeine Förschreibung		
24.01.2005	allgemeine Förschreibung		
10.01.2005	allgemeine Förschreibung		
08.10.2004	allgemeine Förschreibung		
	Realisierungs-/	anordn.	Vormerkung

