
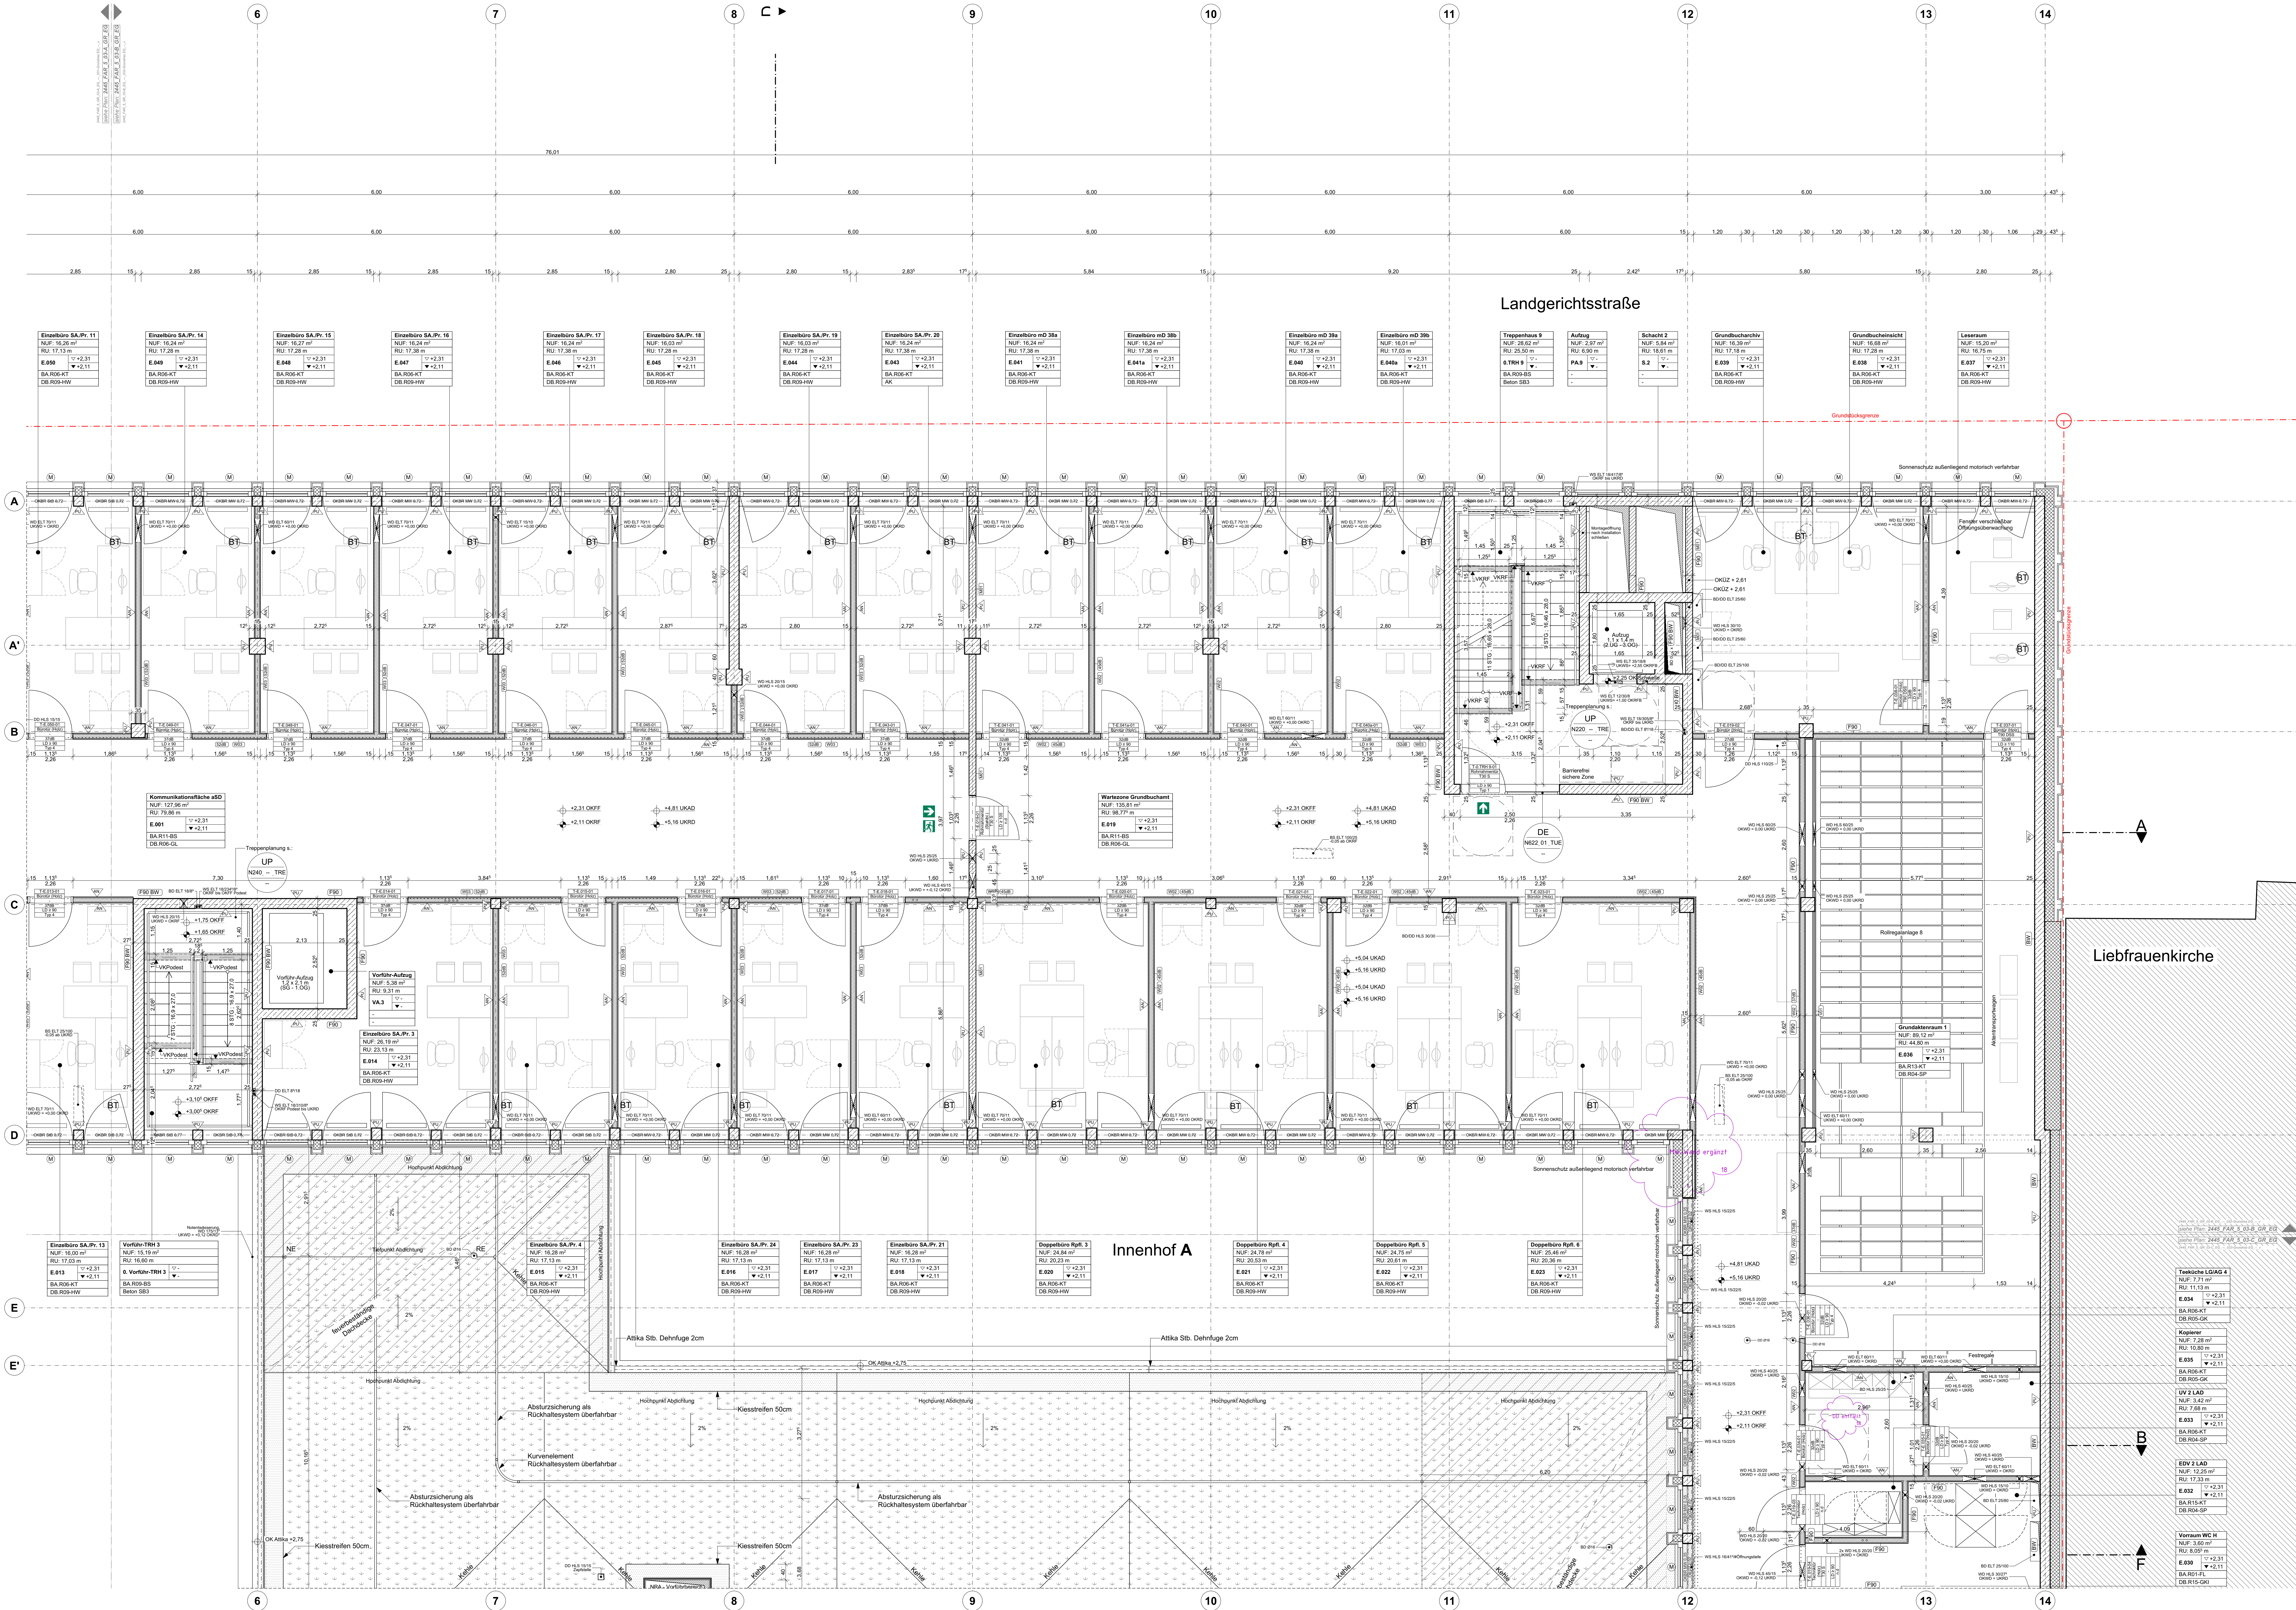


[illegible]

01.09.2026		Anpassung TR1010 siehe Indextwoken	
27.03.2026		SuB Anpassung Ergänzung	
17.03.2026		allgemeine Fortschreibung	
24.02.2026		SuB Änderungen/ Anpassungen gem. Indextwoken	
05.12.2025		allgemeine Fortschreibung	
08.10.2025		allgemeine Fortschreibung	
21.07.2025		Phasenabschluss	
11.07.2025		allgemeine Fortschreibung	
27.06.2025		allgemeine Fortschreibung	
20.06.2025		allgemeine Fortschreibung	
28.05.2025		allgemeine Fortschreibung	
21.05.2025		allgemeine Fortschreibung	
14.05.2025		allgemeine Fortschreibung	
04.04.2025		allgemeine Fortschreibung	
21.03.2025		allgemeine Fortschreibung	
07.03.2025		allgemeine Fortschreibung	
21.02.2025		allgemeine Fortschreibung	
08.10.2024		allgemeine Fortschreibung	

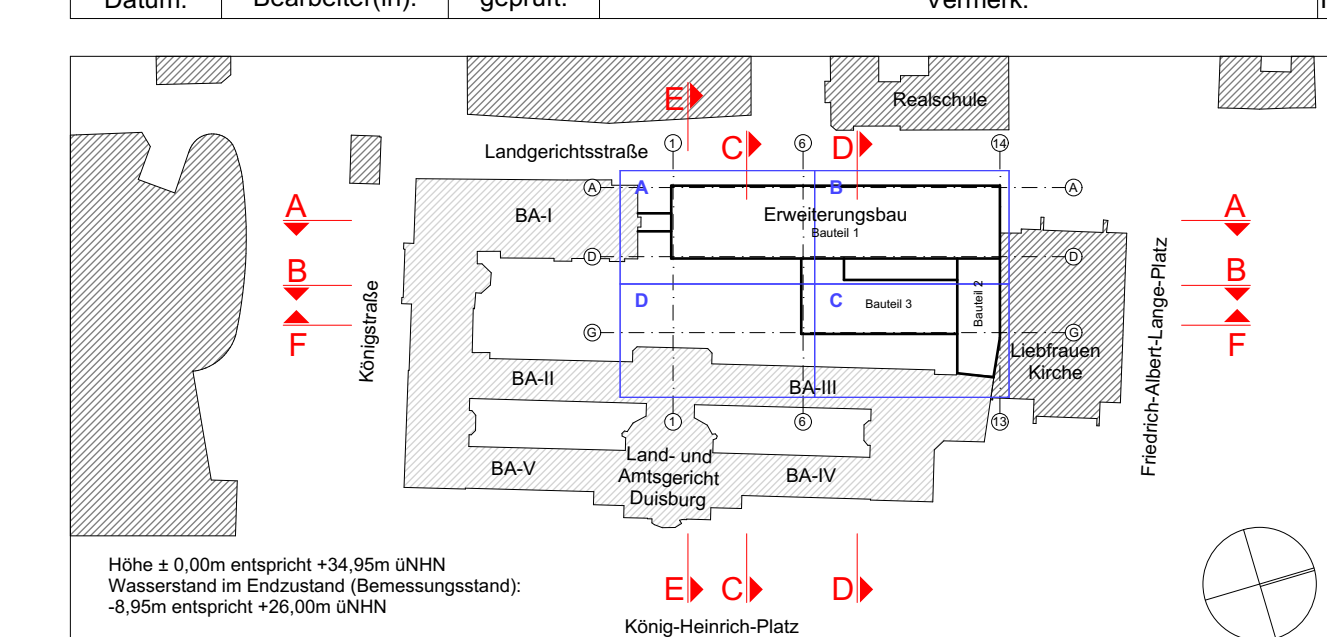

(Planseitenfaser: jezent)  	Bau- und Liegenschaftsbetrieb NRW Disuisburg
(Ausgeber): Bau- und Liegenschaftsbetrieb NRW Niederlassung Duisburg Muster (Merkmal): Justizbehörden LG Duisburg König-Heinrich-Platz 1, 47051 Duisburg	Am Sportplatz 1 D - 47057 Duisburg +49 203 98711 - 0 Telefon: +49 203 98711 - 400 E-Mail: poststelle@blb.nrw.de Internet: www.blb.nrw.de
Projekt: 10-11-2445-20-001 Wirtschafteinheit / Fachschaft: WE2445 Objekt/Anlage/Gebäude GE0003 (Geometrische Koordinaten)	Erweiterungsbau Land- und Amtsgericht Duisburg Planungsnummer Justizbehörden LG Duisburg König-Heinrich-Platz 1, 47051 Duisburg Wirtschaftseinheit / Liegenschaftsnummer LG Duisburg-Mitte Erweiterungs-Neubau (Geometrische Koordinaten)
Planzeichnungsbearbeitung Entgedrossch (Planzeilenfaser: 2445_FAR_5_GR_NB04_EG_---_10_---_Grundriss EG)	(Bauteil / Teil): NB-- Gezeichnet / Anlage Planzeichner Grundriss
