


[illegible]

					2
					1
					1
					1
					1
27.03.2026			SuD Anpassung/ Ergänzung		1
17.03.2026			allgemeine Fortschreibung		1
05.03.2026			allgemeine Fortschreibung		1
05.12.2025			allgemeine Fortschreibung		1
08.10.2025			allgemeine Fortschreibung		1
21.07.2025			Phasenabschluss		1
11.07.2025			allgemeine Fortschreibung		0
27.06.2025			allgemeine Fortschreibung		0
20.06.2025			allgemeine Fortschreibung		0
28.05.2025			allgemeine Fortschreibung		0
21.05.2025			allgemeine Fortschreibung		0
04.04.2025			allgemeine Fortschreibung		0
21.03.2025			allgemeine Fortschreibung		0
07.03.2025			allgemeine Fortschreibung		0
09.10.2024			allgemeine Fortschreibung		0
Datum:	Bearbeiter(in):	geprüft:		Vermerk:	ind

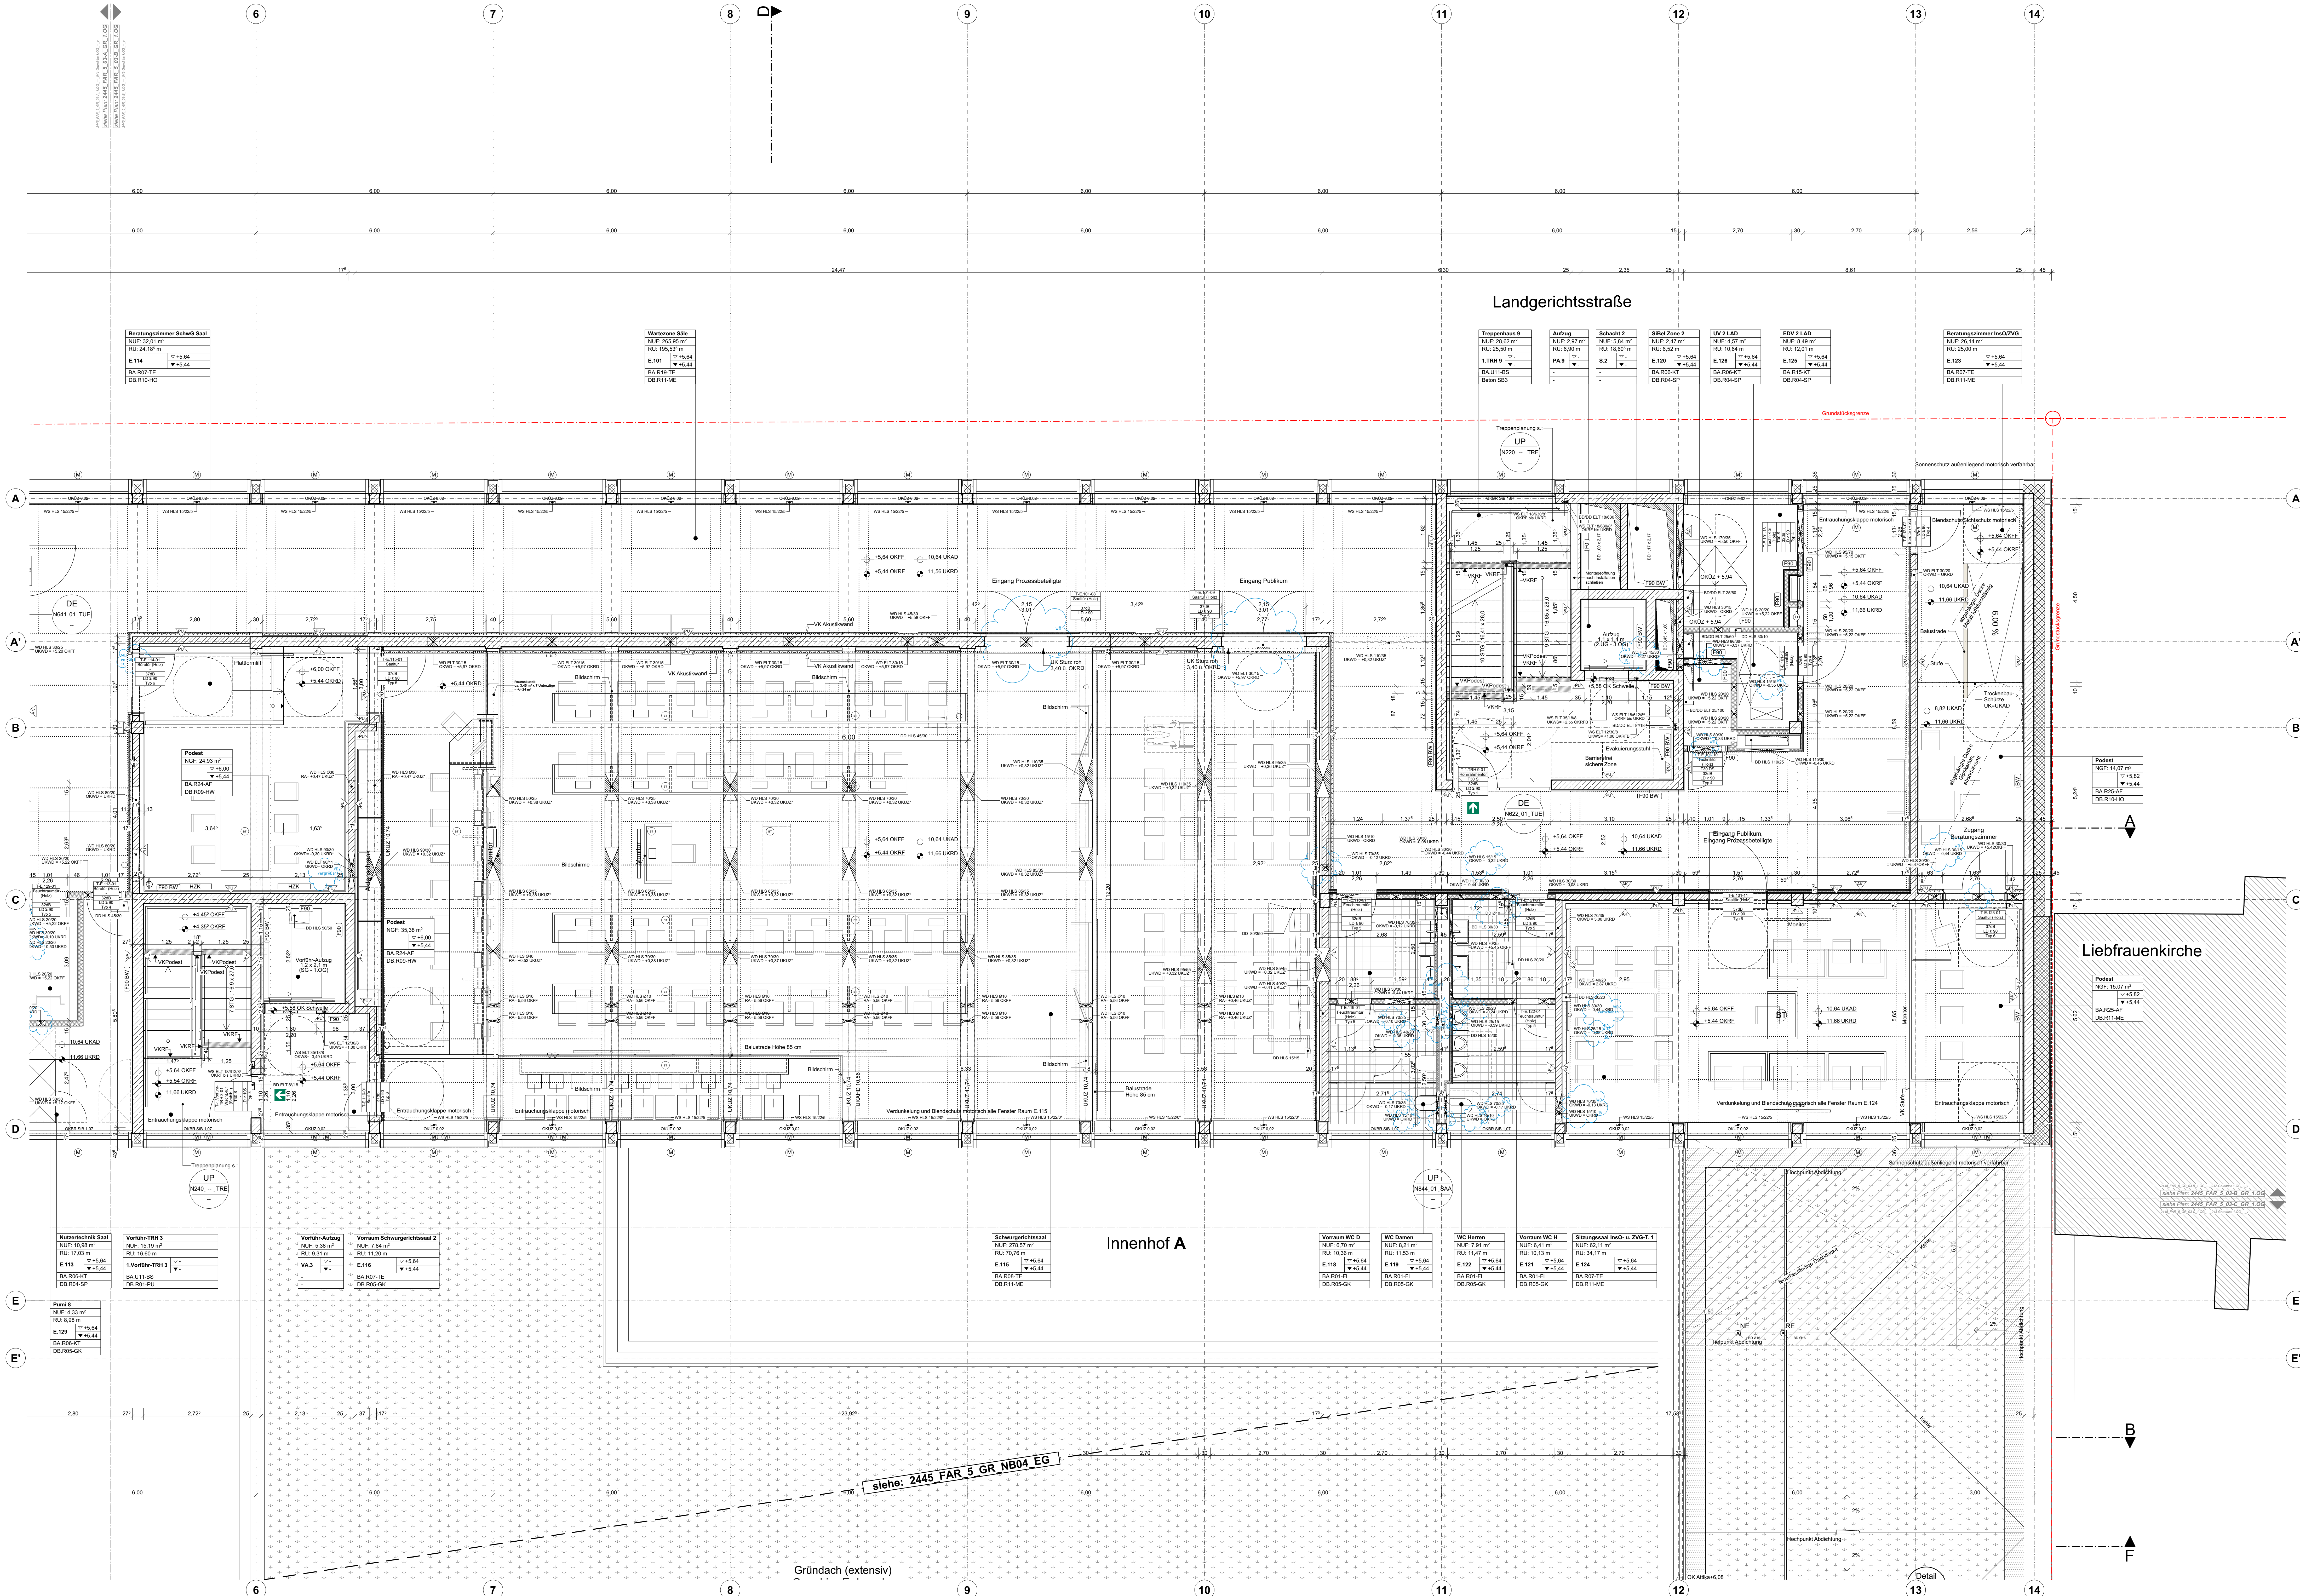