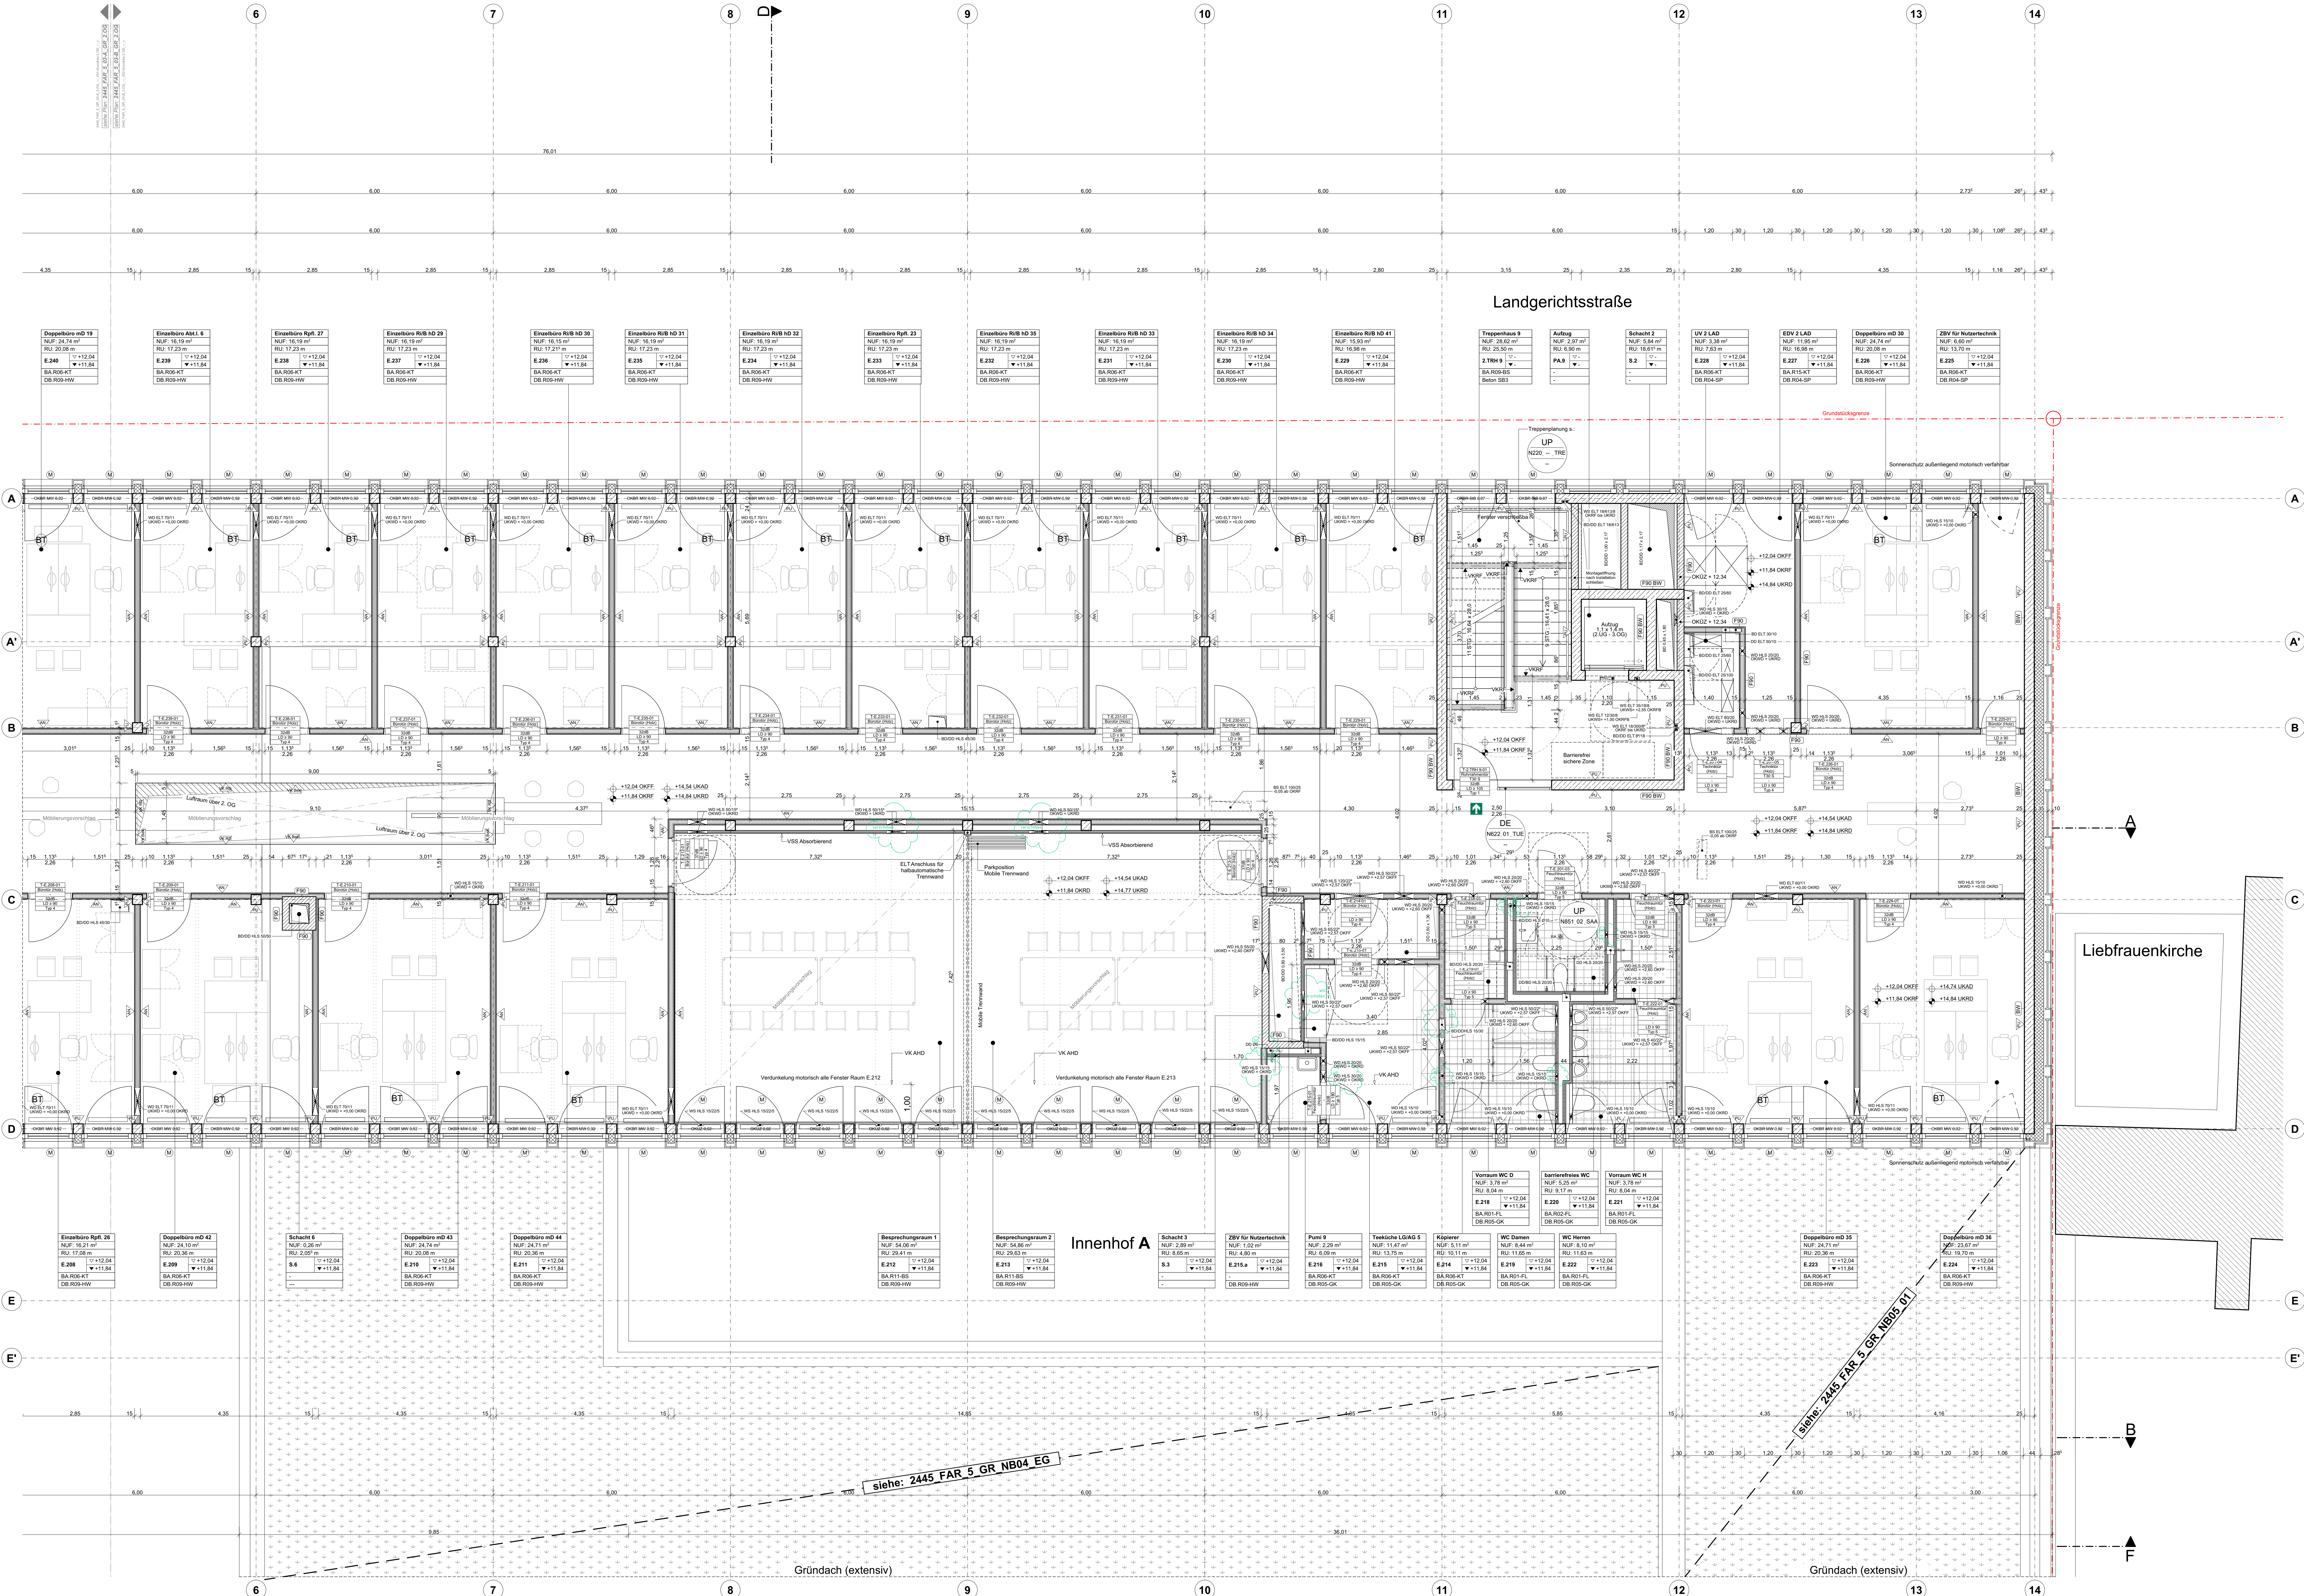
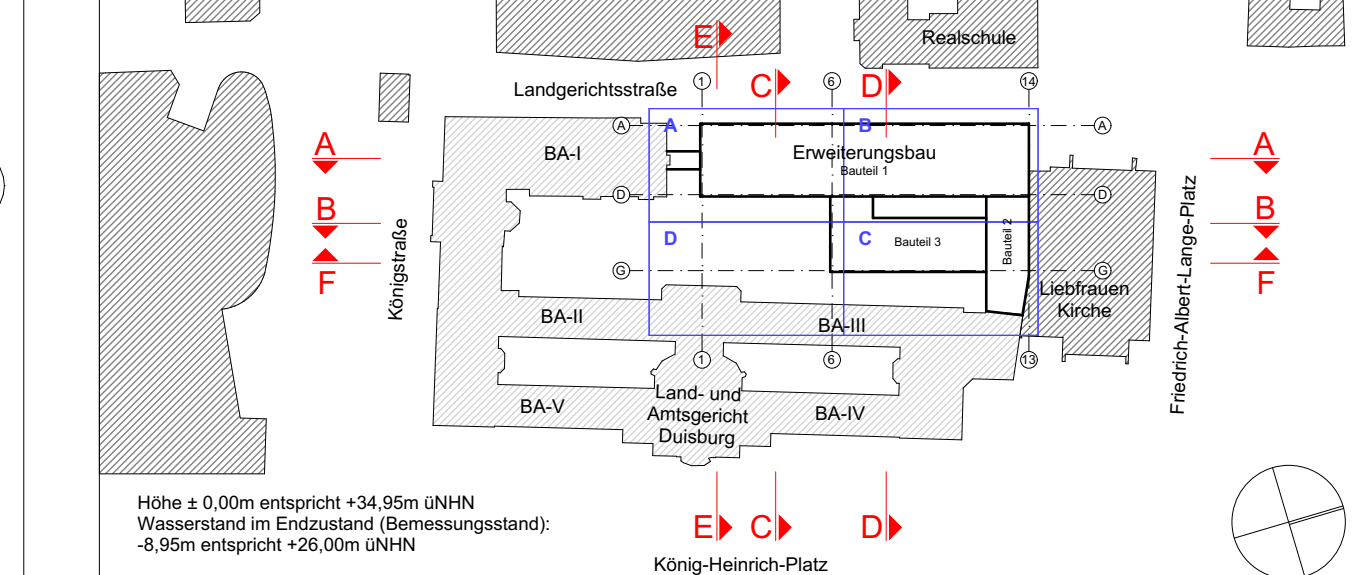
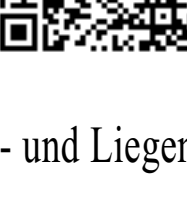


[illegible][illegible]

Planzeichnung (optional)					
Bau- und Liegenschaftsbetrieb NRW Duisburg					
Bauchronik:		Am Silberpilsplatz 1 D - 47057 Duisburg Telefon: +49 203 98711 - 0 Telefax: +49 203 98711 - 900 E-Mail: poststelle@bbw.nrw.de Internet: www.bbw.nrw.de			
Bau- und Liegenschaftsbetrieb NRW Niederlassung Duisburg Nutzer / Metastadt Duisburger LG AG Duisburg Konrich-Heinrich-Platz 1, 47051 Duisburg					
Projekt:		Erweiterungsbau Land- und Amtsergütiger Duisburg			
10-11-2445-20-001		Projektspezifische Wirtschaftseinheit / Liegenschaft:			
WE2445		Konrich-Heinrich-Platz 1, 47051 Duisburg			
Objektbezeichnung		Wirtschaftsbereich: / Liegenschaftsbezeichnung			
Objekt Bauwerk Gebäude LG AG Duisburg-Mitte Erweiterungsbau					
GE0003					
Geometrische Koordinaten					
Geodätisches Koordinatensystem Datum: 1983					
Planbeschreibung/Entscheidung		Bauteil / Teil:		NB-	
2. Obergeschoss		Geschoß / Anlage:		2 OG	
Planbezugsfläche		Fläche:		Grundriss	
2445_FAR_5_GR_NB08_02_..._11_..._Grundris 2 OG					
LIPROBETITELAD70.D70_Planungsdokument72_Arbeitsbereich CAD01_Mastercad01AD_Erweiterungsbau		Plattentabelle		Purser:	
Modell Name: LAD_Erweiterungsbau		NRW_550-100-00		Ausführungslinienplan	
Layer Name: Erweiterungsbau		Gezeichnet:		Fachsachen:	
Erreichte Phase:		Erreichte Phase (nach §70 BAO NRW):		Merkmal:	
(RTR § 9 Abs. 1)				001	
				1:50	
				Richtspiegel:	
				40 Überlänge (1379 x 941 mm)	
				Position:	
				1000	