
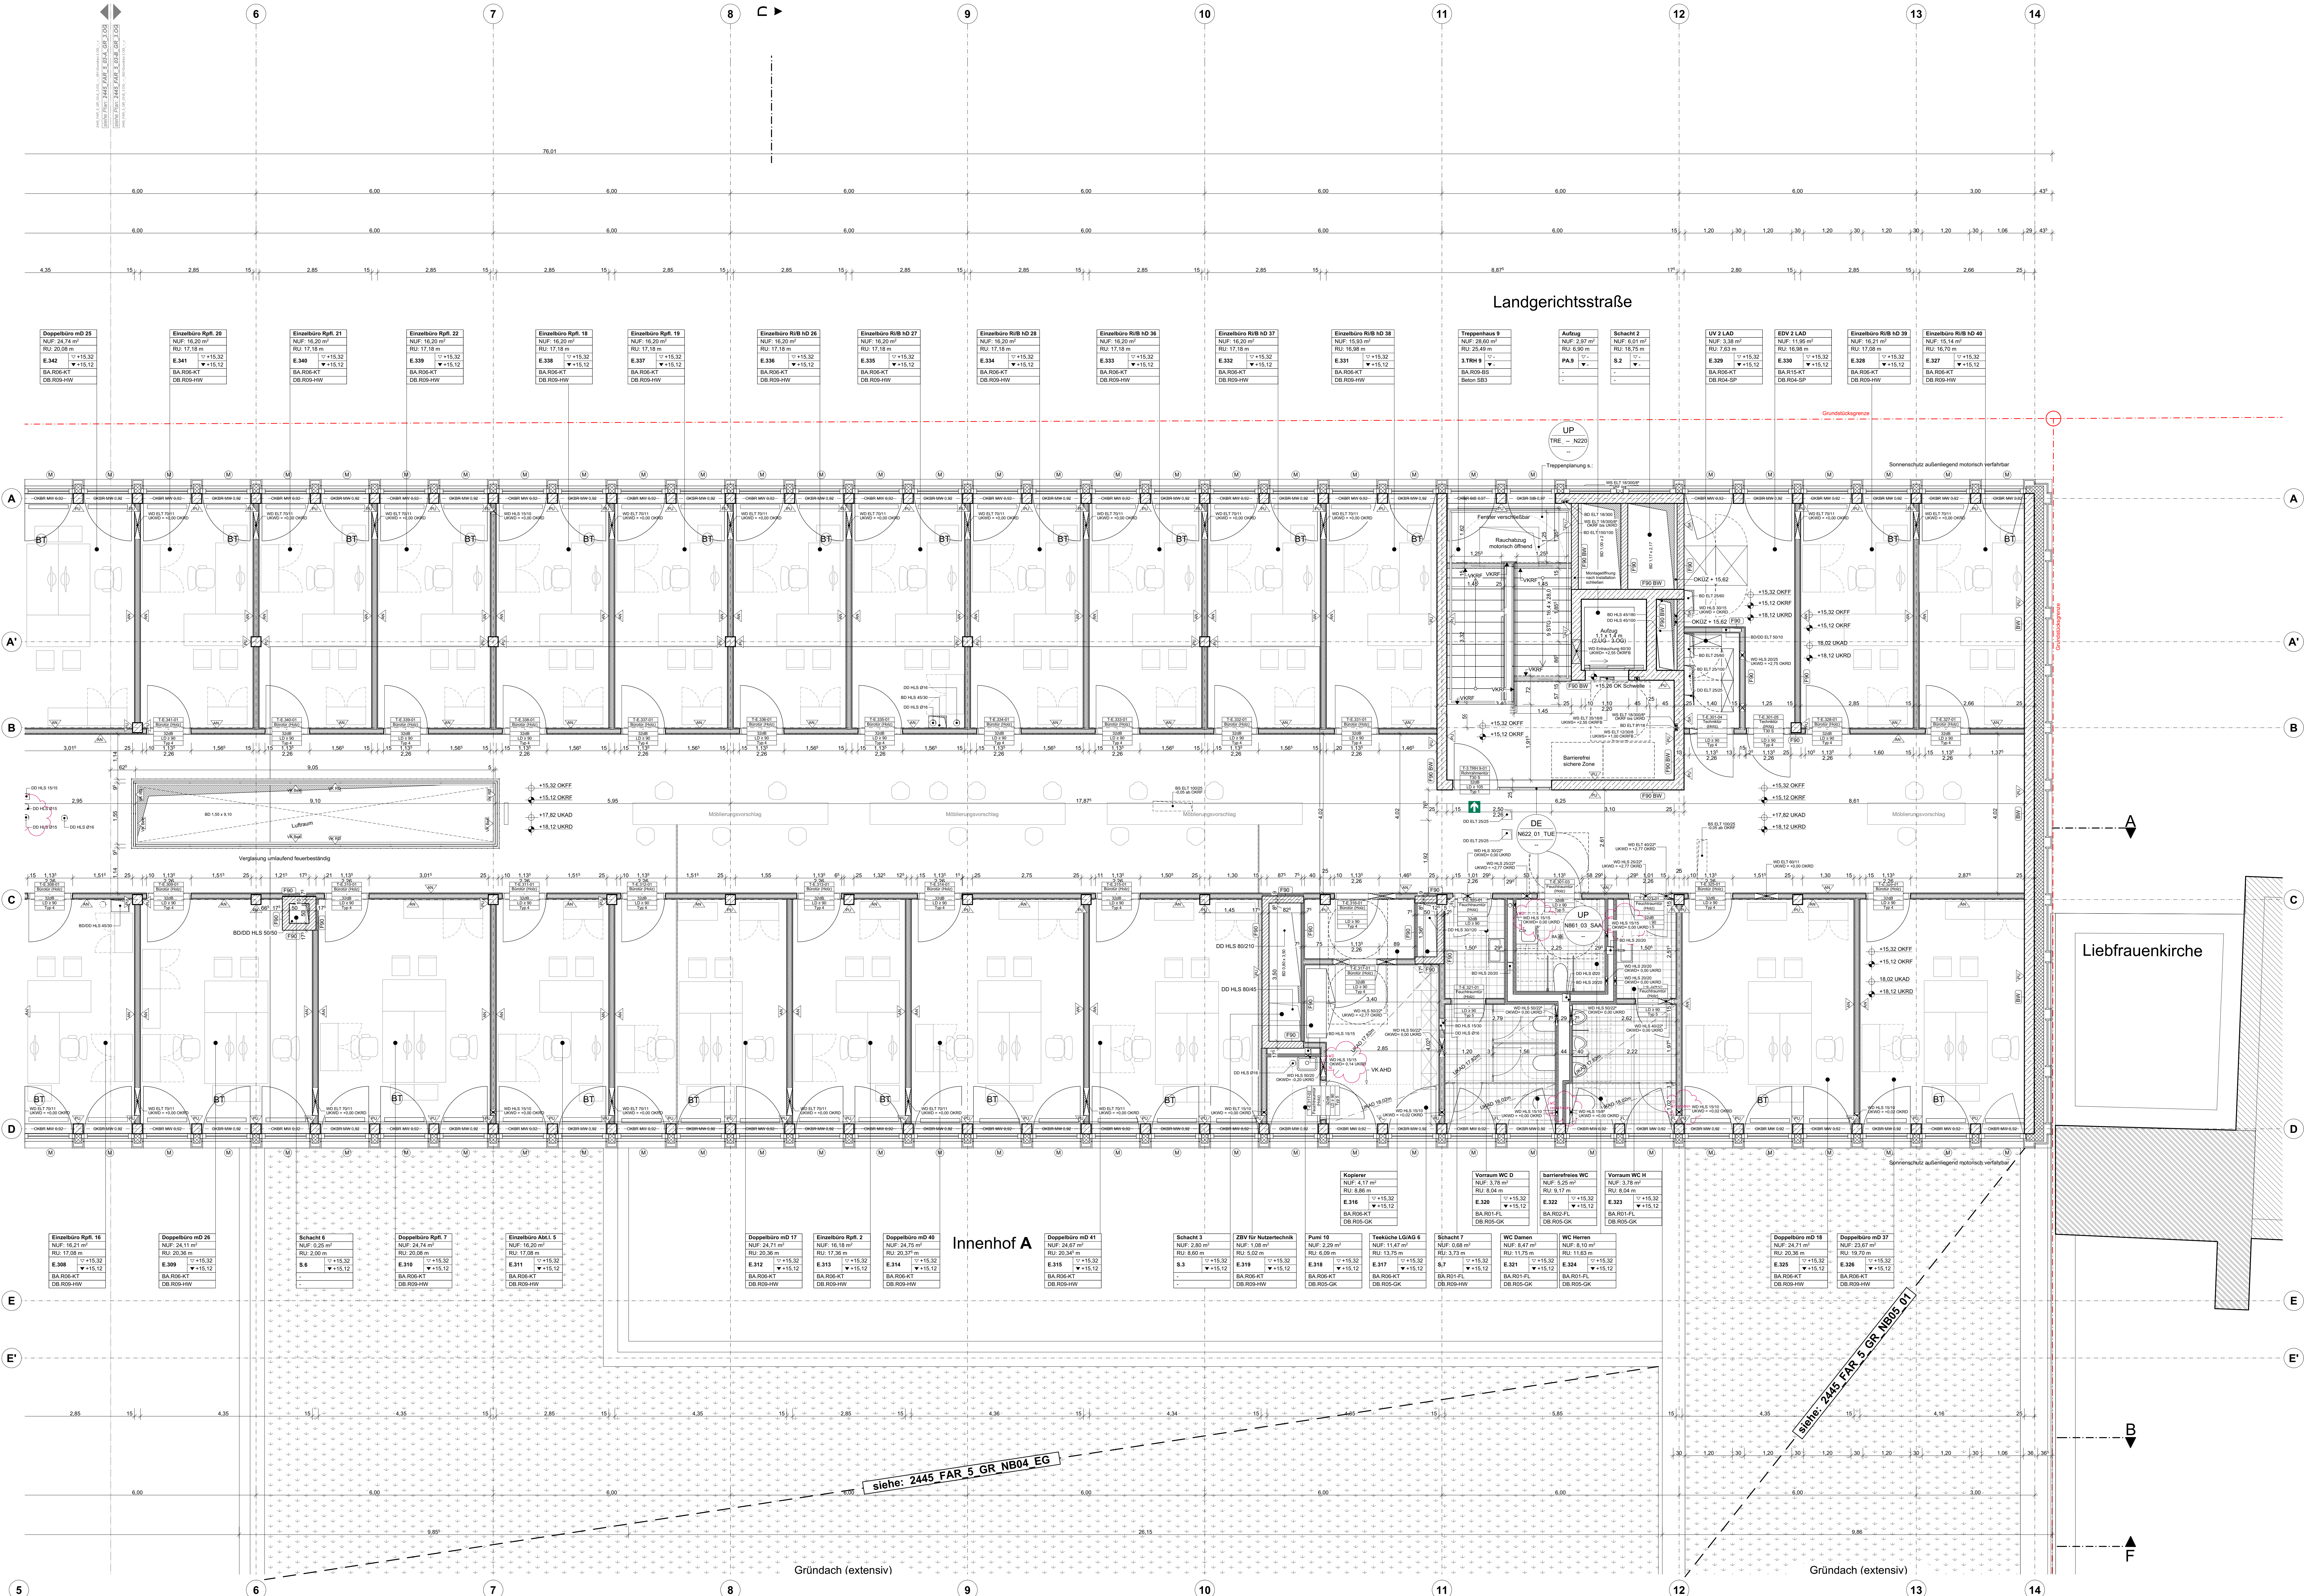
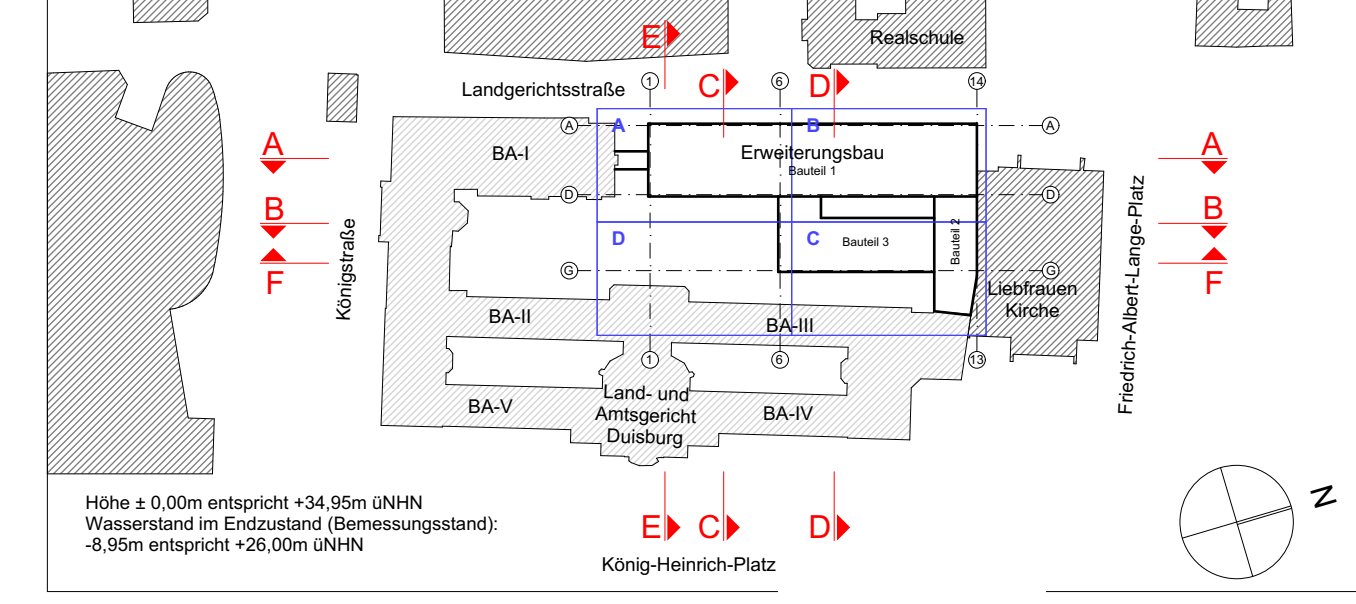


[illegible]

					20
					19
					18
					17
					16
					15
					14
					13
					12
					11
27.03.2026			SuD Anpassung/ Ergänzung		10
17.03.2026			allgemeine Fortschreibung		09
05.12.2025			allgemeine Fortschreibung		08
08.10.2025			allgemeine Fortschreibung		07
21.07.2025			Phasenabschluss		06
11.07.2025			allgemeine Fortschreibung		05
27.06.2025			allgemeine Fortschreibung		04
28.05.2025			allgemeine Fortschreibung		03
04.04.2025			allgemeine Fortschreibung		02
08.10.2024			allgemeine Fortschreibung		01
Datum:	Bearbeiter(in):	gspröft:		Vermerk:	Index:

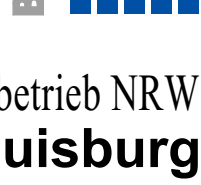

Planverfahren (intern):					
Bau- und Liegenschaftsamt NRW Duisburg					
Bauherr(in):		Am Silberplatz 11 D-41057 Duisburg Telefon: +49 203 98711 - 0 Telefax: +49 203 98711 - 900 E-Mail: du.poststelle@bbw.nrw.de Internet: www.bb.nrw.de			
Bau- und Liegenschaftsamt NRW Niederlassung Duisburg Natur/Motiv: Justizbehörden LG AG Duisburg König-Heinrich-Platz 1, 47051 Duisburg					
Projekt:		Erweiterungsbau Land- und Amtsgericht Duisburg			
10-12-2445-20-01		Projektbezeichnung Justizbehörden LG AG Duisburg König-Heinrich-Platz 1, 47051 Duisburg			
Wirtschaftsart / Liegenschaft:					
WE2445					
Objektbezeichnung					
Objekt/Bauwerk/Gebäude		LG AG Duisburg-Mitte Erweiterungs-Neubau			
GE0003		Objektbezeichnung Erweiterungs-Neubau			
Planungsart:		Planungsart (intern):		Skizze / Text:	
Planzeichnung		Planzeichnung		Skizze / Text:	
2445_FAR_5_GR_NB07_03_..._10_... Grundriss 3.0G		Geschosst / Anlage:		3.0G	
		Planart:		Grundriss	
Details: L:\PROJEKTE\LAND\10_Planverfahren\20-01_Amtsgericht_CAD01_Massentisch_LAD_Erweiterung_v					
Methode Name: LAD_Erweiterung_v Lager Name: Erweiterungsgebiet		Protokoll: NRW_500-10b		Paragraf: Ausführungslplanung	
Blatt Nr.: 001		Gesamtzahl: Entwurfsblätter (gem. §15 BauV NRW)		(A) Hochbau 1:50	
Blatt Nr.: 001		Blatt Nr.: 001		Blatt Nr.: 001	
Datum: 27.03.2008		Datum: 27.03.2008		Datum: 27.03.2008	