
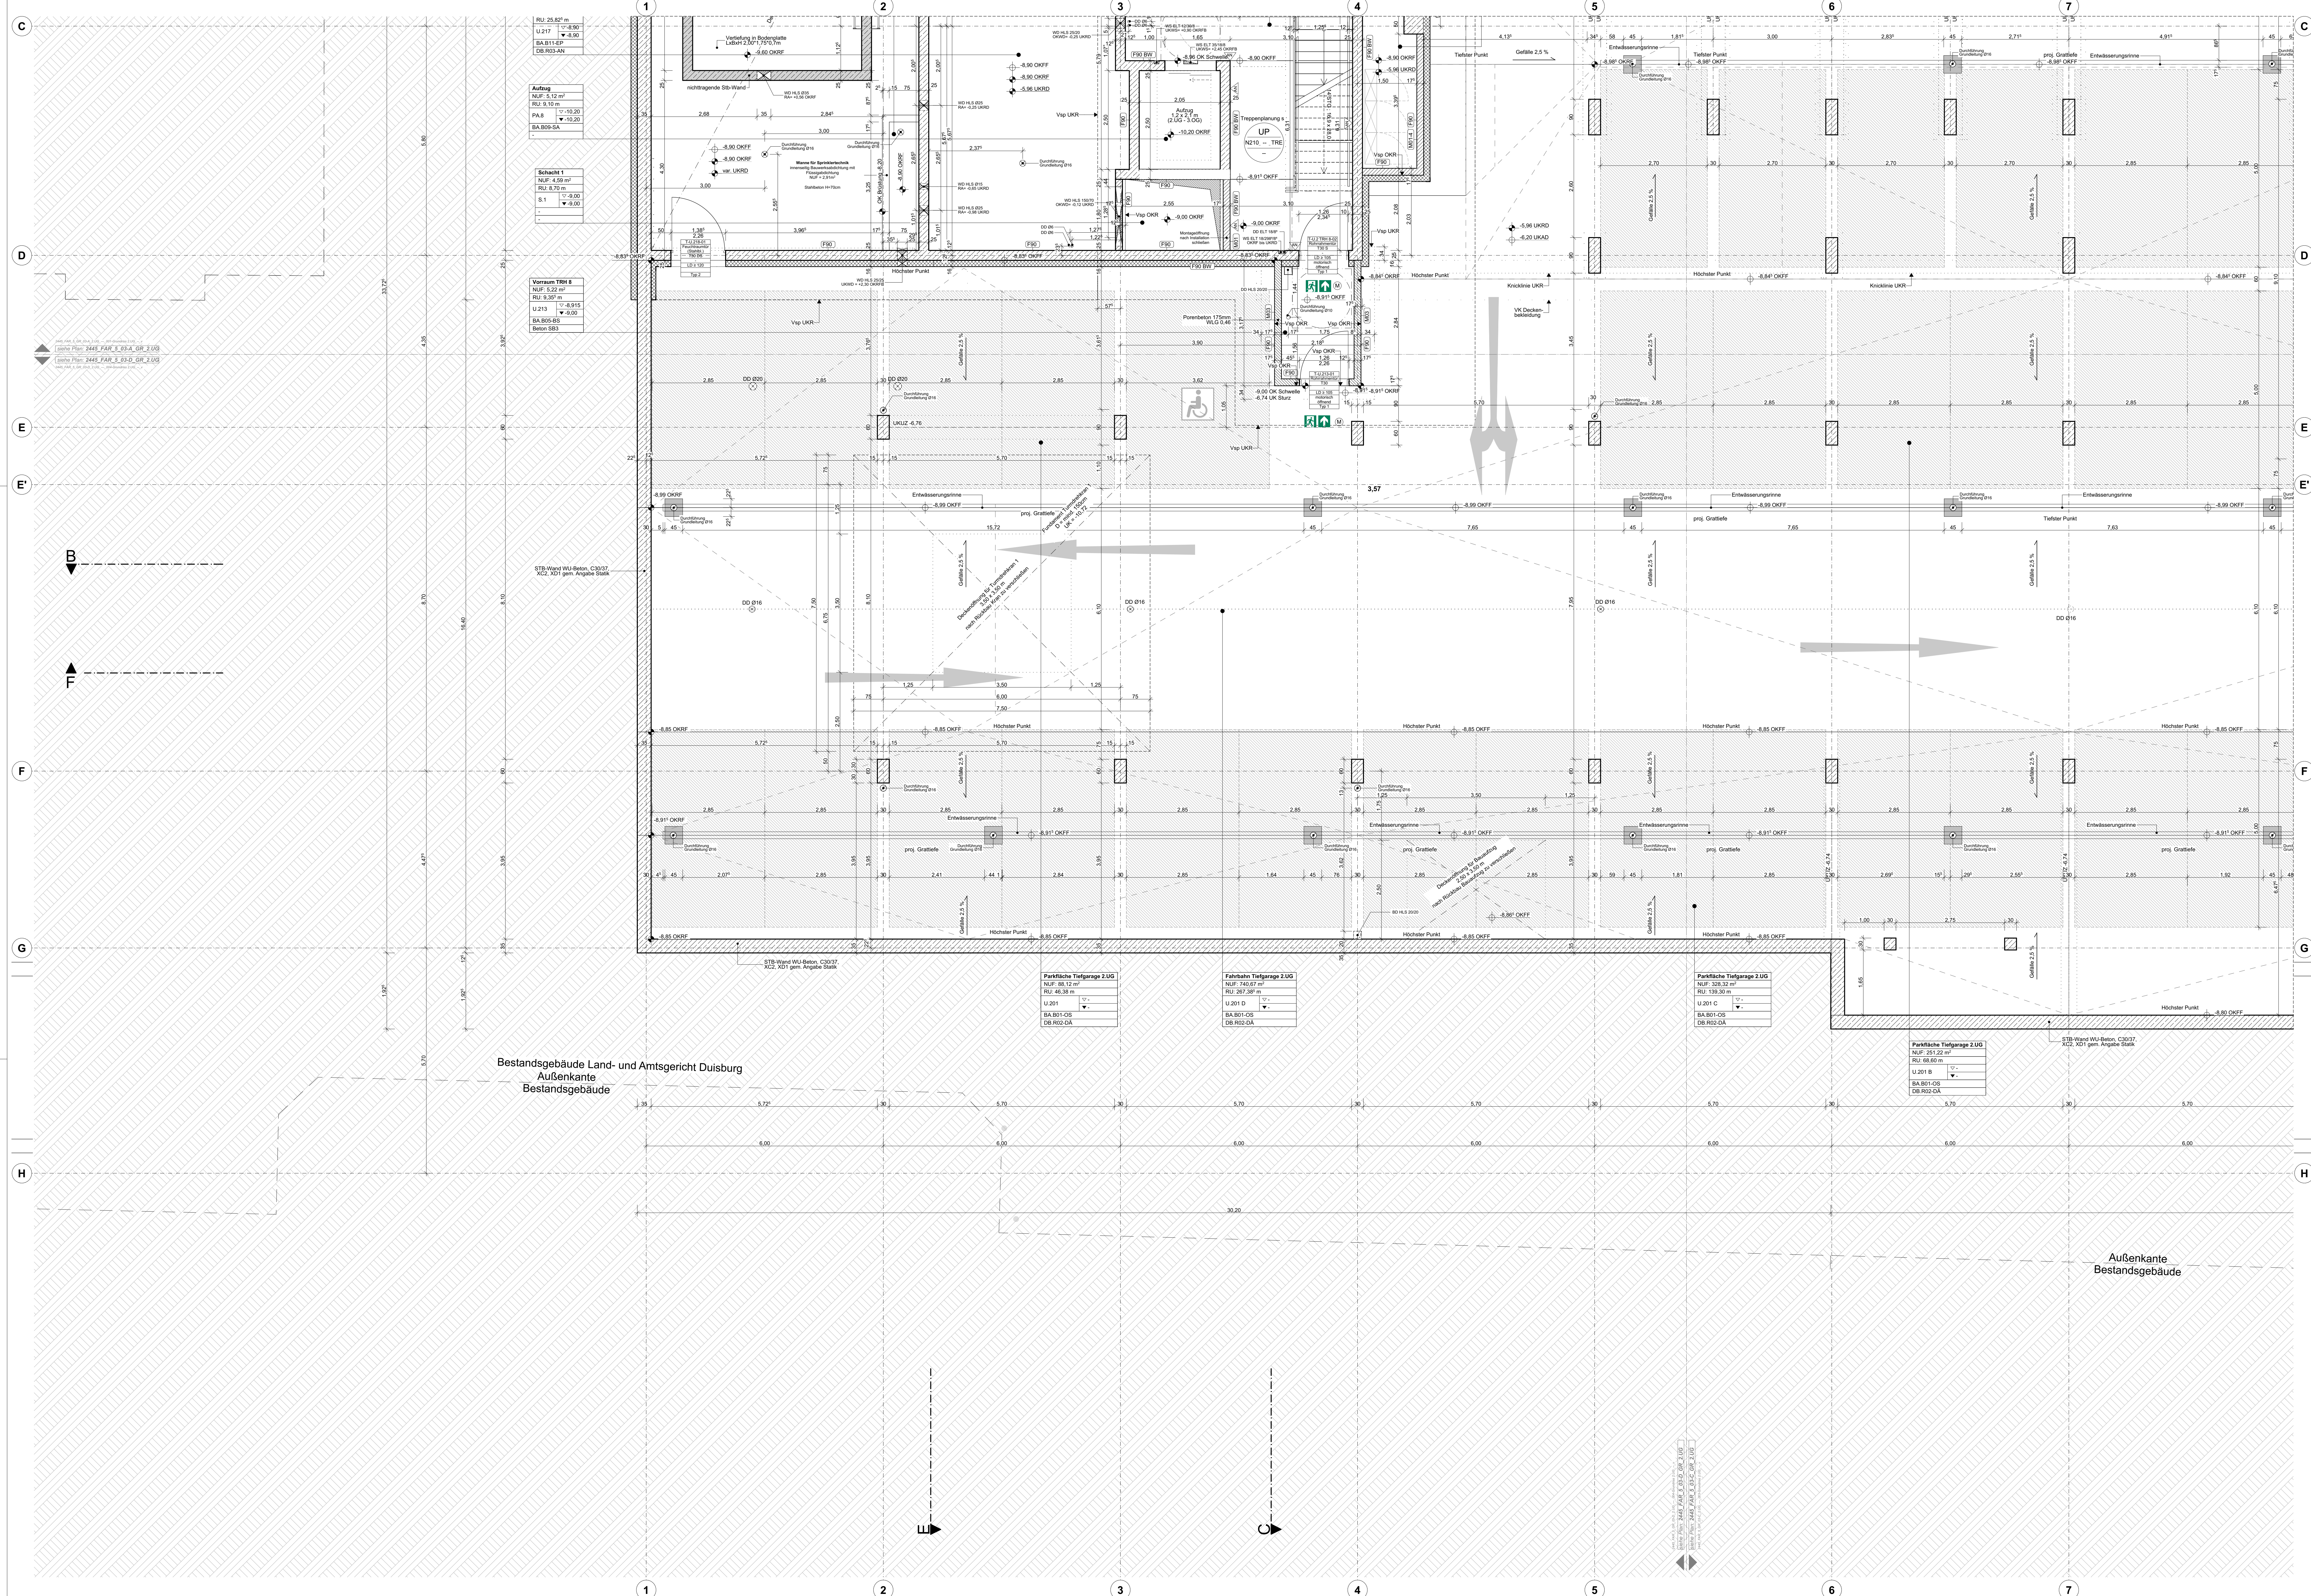
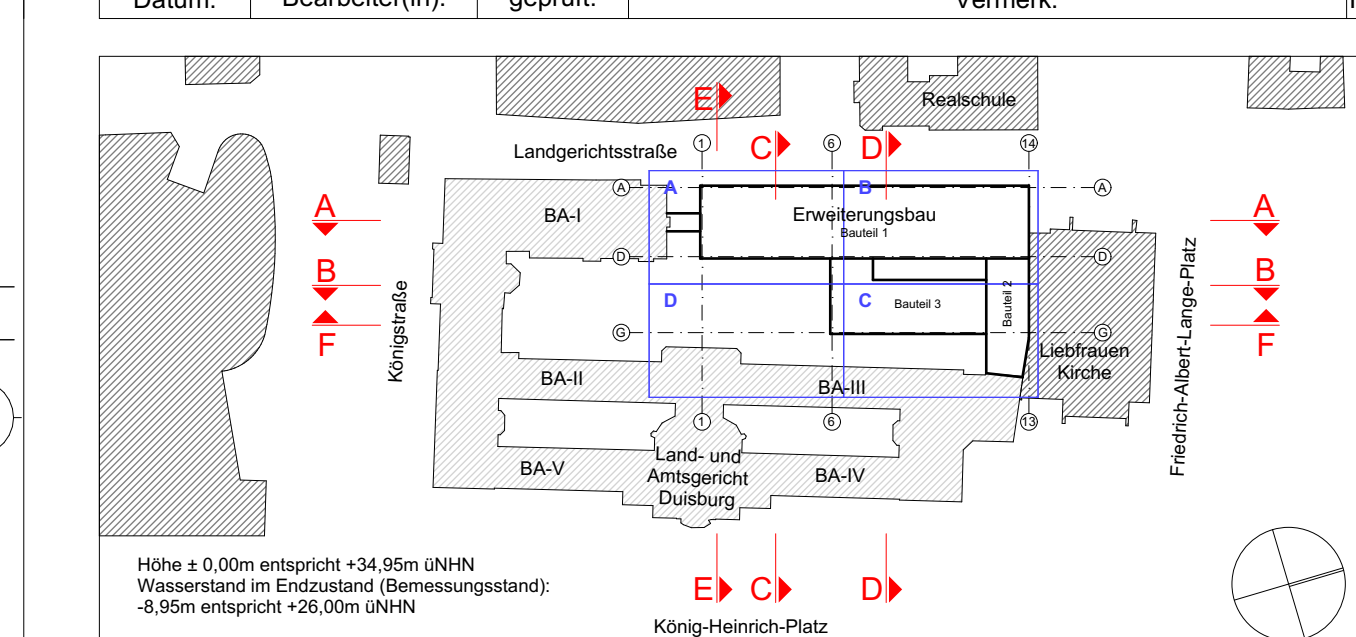


[illegible]

01.09.2006		Anpassung TRH10 siehe Indowerkben	
27.03.2006		SuB Anpassung/ Ergänzung	
17.03.2006		allgemeine Fortschreibung	
24.02.2009		allgemeine Fortschreibung	
05.12.2005		allgemeine Fortschreibung	
08.10.2005		allgemeine Fortschreibung	
21.07.2005		Phasenabschluss	
11.07.2005		allgemeine Fortschreibung	
27.06.2005		allgemeine Fortschreibung	
2.06.2005		allgemeine Fortschreibung	
08.06.2005		Ermehrung Ausstattungen für Einläufe Rinnen	
04.04.2005		allgemeine Fortschreibung	
21.03.2005		allgemeine Fortschreibung	
07.03.2005		allgemeine Fortschreibung	
21.02.2005		allgemeine Fortschreibung, Geometrie UK Bodeplatte	
07.02.2005		allgemeine Fortschreibung	
24.01.2005		allgemeine Fortschreibung	
10.01.2005		allgemeine Fortschreibung	
08.10.2004		allgemeine Fortschreibung	
	Realisierungsplan	antrag	Vormerkung

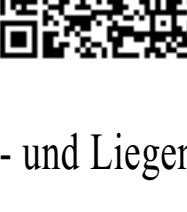

Plansteller (extern):		 	
Bauchrinne:		Bau- und Liegenschaftsbetrieb NRW Duisburg	
Bau- und Liegenschaftsbetrieb NRW		Am Silberpals 1 D - 47057 Duisburg Telefon: +49 203 98711 - 0 +49 203 98711 - 900 E-Mail: poststelle@blb.nrw.de Internet: www.blb.nrw.de	
Niederlassung Duisburg			
Nutzer / Metadaten:			
Duisburger LG AG Duisburg Konrich-Heinrich-Platz 1, 47051 Duisburg			
Projekt:		Erweiterungsbau Land- und Amtsgericht Duisburg	
10-11-2445-20-001		Projektbeschreibung: Wirtschaftsseinheit / Liegenschaft: WE2445 Objekt-Bauwerk/Gebäude: LG 0003 Objekt-Nr.: 00030000-00	
10-11-2445-20-001 Wirtschaftsseinheit / Liegenschaft: WE2445 Objekt-Bauwerk/Gebäude: LG 0003 Objekt-Nr.: 00030000-00		Erweiterungsbau Land- und Amtsgericht Duisburg Wirtschaftsseinheit / Liegenschaft: Konrich-Heinrich-Platz 1, 47051 Duisburg Objekt-Bauwerk/Gebäude: LG AG Duisburg-Mitte Erweiterungs-Neubau	
10-11-2445-20-001 Wirtschaftsseinheit / Liegenschaft: WE2445 Objekt-Bauwerk/Gebäude: LG 0003 Objekt-Nr.: 00030000-00		Erweiterungsbau Land- und Amtsgericht Duisburg Wirtschaftsseinheit / Liegenschaft: Konrich-Heinrich-Platz 1, 47051 Duisburg Objekt-Bauwerk/Gebäude: LG AG Duisburg-Mitte Erweiterungs-Neubau	
Planbeschreibung/Gestaltung		Bauteil / Teil: ND-...	
2. Untergeschoss		Geschoss / Anlage: 2UG	
Planbezeichnung: 2445_FAR_5_GR_ND01_UZ_..._19_..._Grundriss 2UG		Planentwurf: Grundriss	
L:\PROJEKTE\2445_070_Planungsdokument\27_Arbeitskloster_CAD01_Master\ND01_AG_Erweiterung.o Model Name: LAG_Erweiterung.o Layer Name: Erweiterung (Plot: 1:1000)		Plattenbezeichnung: NRW_550-100-00 Geschwindigkeit: Erhebungsvektor (gem. 370 Baud NW0): Parauer: Ausrichtungspunkt: Fachbereich: Maßstab: 001 1:50 Bauplanung: 40 Überlänge (1379 x 941 mm) Position:	