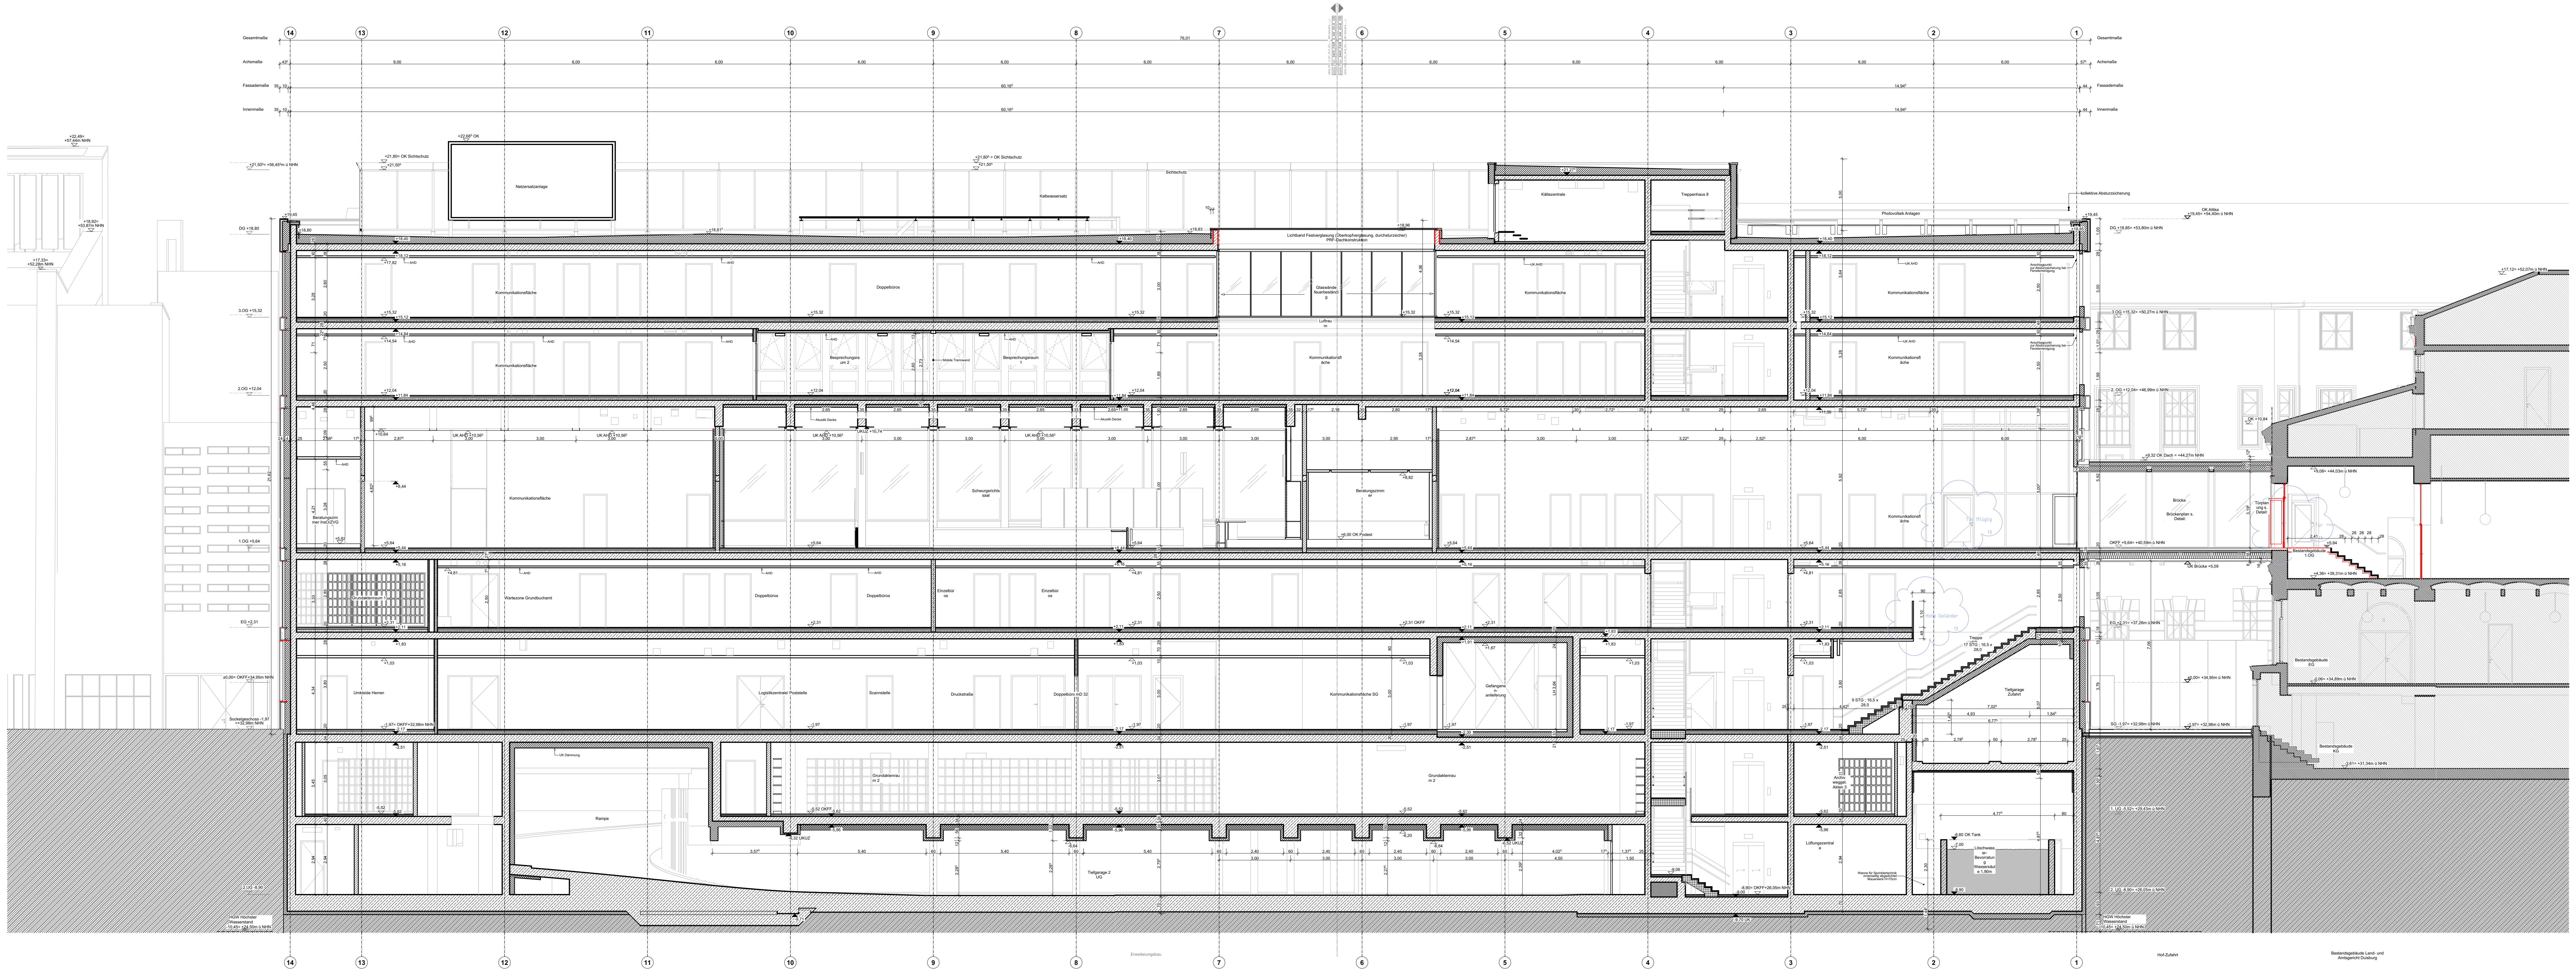

LÄNGSSCHNITT AA

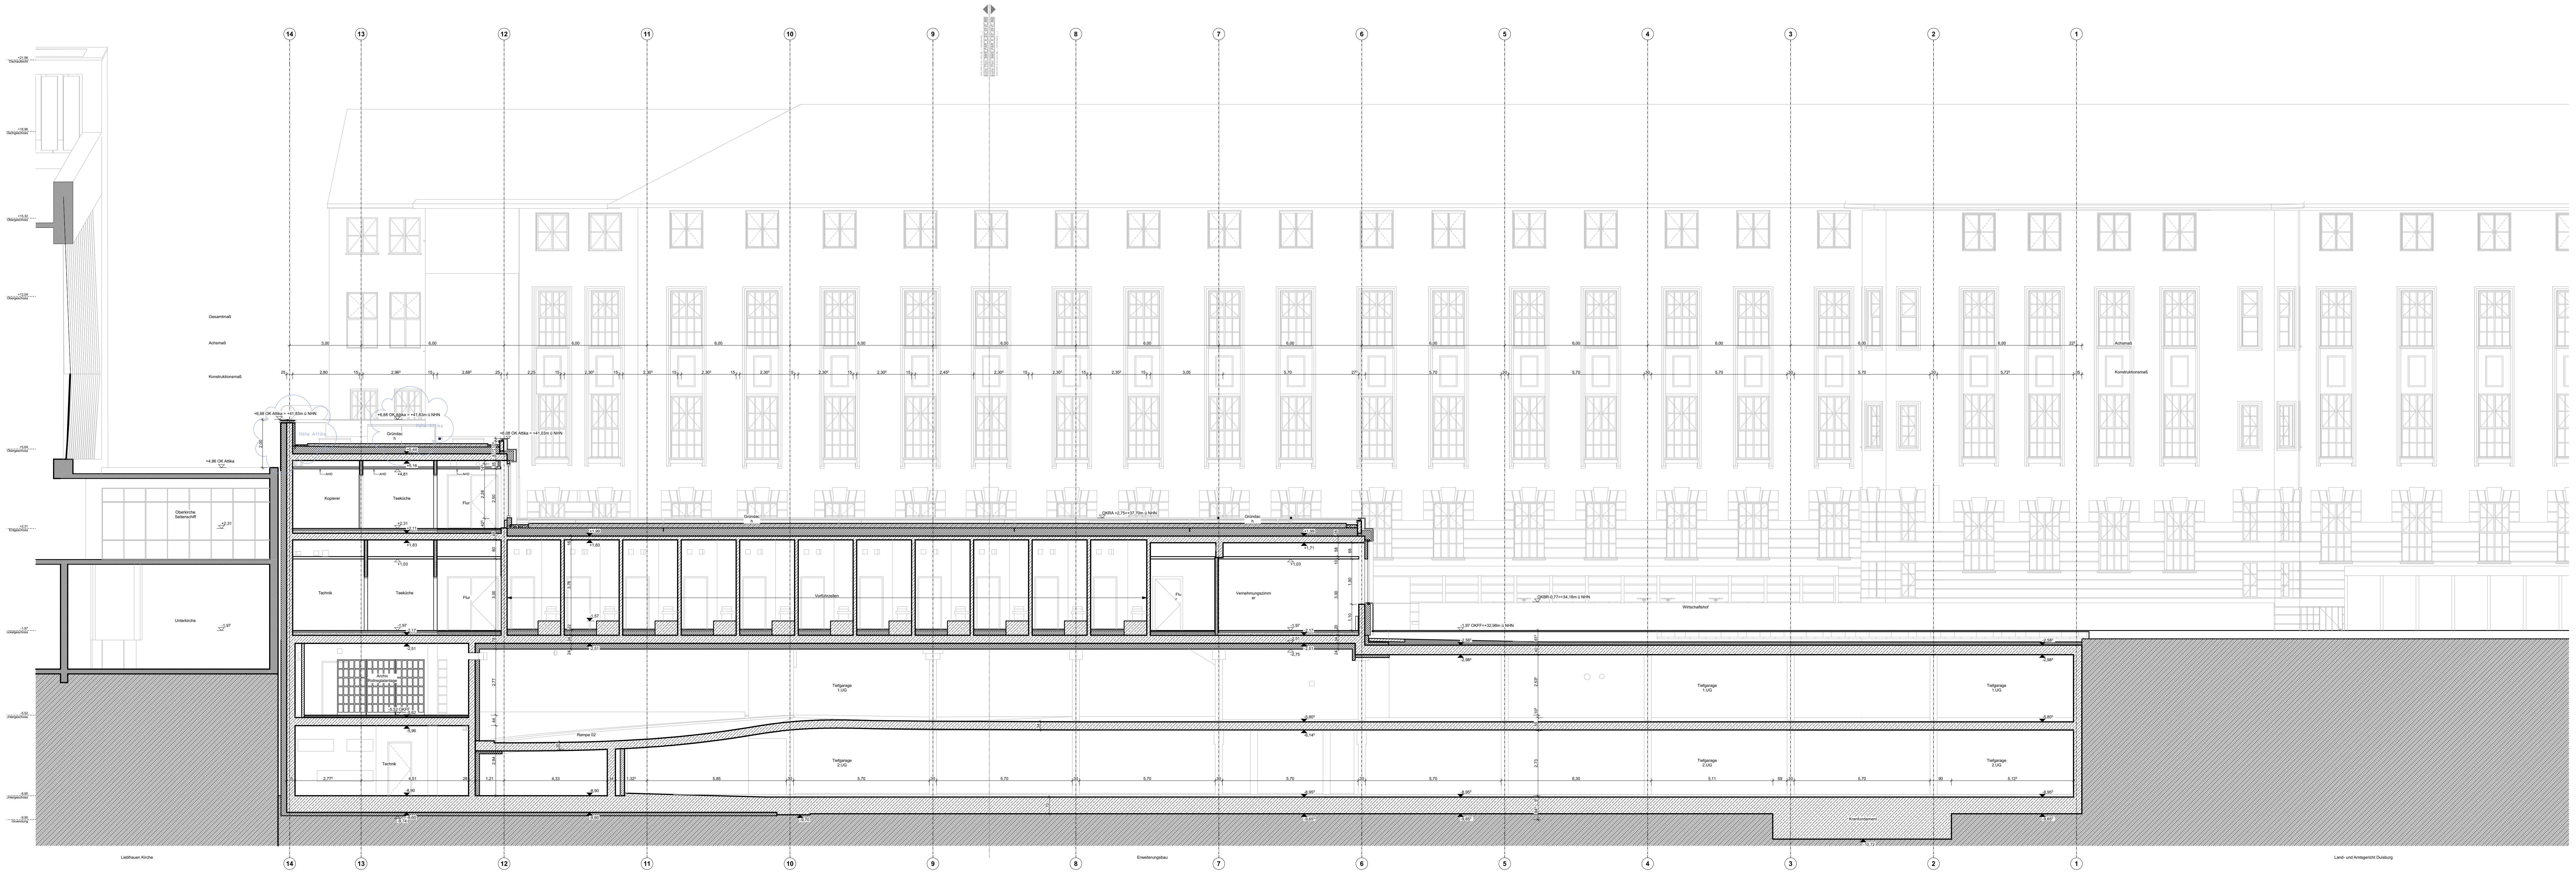

LÄNGSSCHNITT BB

0 1 2 3 4 5 m

Legende

▨ Stahlbeton	▩ Dämmung	Möblierung durch Nutzer	Verdeckt
▨ Mauerwerk	▨ Erdreich		Untersicht
Trockenbau	▩ Bestand		
		BD/DD Boden- / Deckendurchbruch	
OKFF OK Fertigfußboden	+2,50 Höhe OKFF	Fluchttürverriegeleung allgemein / Vorführbereich	
OKRF OK Rohfußboden	+2,50 Höhe OKRD	(M) Antrieb motorisch	
	2% Gefälle in Prozent	(BT) Bodentank	

Raumstempel:

Raumbezeichnung
Raumnummer
Raumtypen-Nr.*
Ordnungsnummer*
Nettogrundfläche

*gem. Anlage 4 - Raumanforderungsprofil

Abkürzungen Türen:

DS	dichtschließende Tür
DSS	dichte Tür selbstschliessend
S	rauchdichte Tür selbstschliessend
RS	Rauchschutztür
IBO	im Betrieb offen
STü	Schiebetür
T30	feuerhemmende Tür
T90	feuerbeständige Tür
37dB	Schallschutzanf. Tür R_w

Abkürzungen Oberflächen:

Sichtbetonqualität min. SB2, höhere Qualitäten sind im Grundriss gekennzeichnet

SP	Spachtel, Q2 mit Anstrich
SB	Sichtbetonqualität
PU	Putz mit Anstrich
AN1	Anstrich gemäß Farblegende
FL	Fliesenbelag
AK	Akustikbekleidung

Abkürzungen Allgemein:

AZ	Aufzug
BRH	OKFF bis OK Brüst. Roh
BRH*	OKFF bis OK Fensterbrett
BRH*	≤ 72,5 = Absturzsicherung Holm i. Scheibenzwi.-R.
DF	Gebäudedehnfuge
HK	Heizkörper
IR	Installationsraum
LRH	Lichte Raumhöhe
HGW	Höchster gemessener Grundwasserstand
OKR/F	Oberkante Roh / Fertig
RR	Regenfallrohr
SB	Bodensohle
TGA	Technische Gebäudeaustattung
TH	Treppenhaus
UKR/F	Unterkante Roh / Fertig
VKR/F	Vorderkante Roh / Fertig
VR	Ventilationsrohr
BA	Bodenablauf

Abkürzungen Brandschutz:

F/D	Feuerlöschleitung/Druckluft
NA	Notausgang / Notausstieg
RAS	Rauchansaugsystem
RA	Rauchabzug
SHH	Sprühflut/Hydrant/HDWN
NÖ	Nachströmöffnung
NÖ-A	Nachströmöffnung mit automatischer Auslösung
B1	schwer entflammbar
B2	normal entflammbar
A1, A2	nicht brennbar

Anforderungen Brandschutz an Bauteile:

F90 BW	Brandwand, feuerbeständig (BR), 90 min
F90 BWqual.	Bauteil mit Brandwandqualität, 90 min
F90	Bauteil feuerbeständig (fb), 90 min
F60	Bauteil hochfeuerhemmend (hfh), 60 min
F30	Bauteil feuerhemmend (fh), 30 min
G30[1]	Brandschutzanforderung Verglasung
FS-V 30[1]	Feuerschutzvorhang
RS-V 30[1]	Rauchschutzvorhang
FS-ST 30[1]	Feuerschutzschiebetor
FS-Tor 90[1]	Feuerschutztor

[1] *Feuerwiderstandsdauer 30/60/90min*

ANMERKUNGEN:
Alle Maßnahmen sind vor Ort vom Auftragnehmer zu prüfen und zu vergleichen!
Es besteht kein Anspruch auf Vollständigkeit.

Brüstungshöhen und Türhöhen beziehen sich auf OK Fertigfußboden (OKFF). Die lichte Raumhöhe bezieht sich auf Fertigmaße. Oberkante Fertigfußboden/Unterkante Abhangdecke bzw. Rohbaudecke. Flächenangaben beziehen sich auf Rohbaumaße.

Dieser Plan gilt nur in Verbindung mit den Plänen des Tragwerksingenieurs und der Fachingenieure einschließlich Brandschutzgutachter! Möblierung stellt nur die Funktionalität dar.

Datum:	Bearbeiter(in):	geprüft:	Vermerk:	Index:
				20
				19
				18
				17
				16
				15
				14
02.04.2026			allgemeine Fortschreibung	13
05.12.2025			allgemeine Fortschreibung	12
08.10.2025			allgemeine Fortschreibung	11
21.07.2025			Phasenabschluss	10
27.06.2025			allgemeine Fortschreibung	09
17.04.2025			allgemeine Fortschreibung	08
04.04.2025			allgemeine Fortschreibung	07
21.03.2025			allgemeine Fortschreibung	06
07.03.2025			allgemeine Fortschreibung	05
21.02.2025			allgemeine Fortschreibung	04
07.02.2025			allgemeine Fortschreibung	03
24.01.2025			allgemeine Fortschreibung	02
10.01.2025			allgemeine Fortschreibung	01

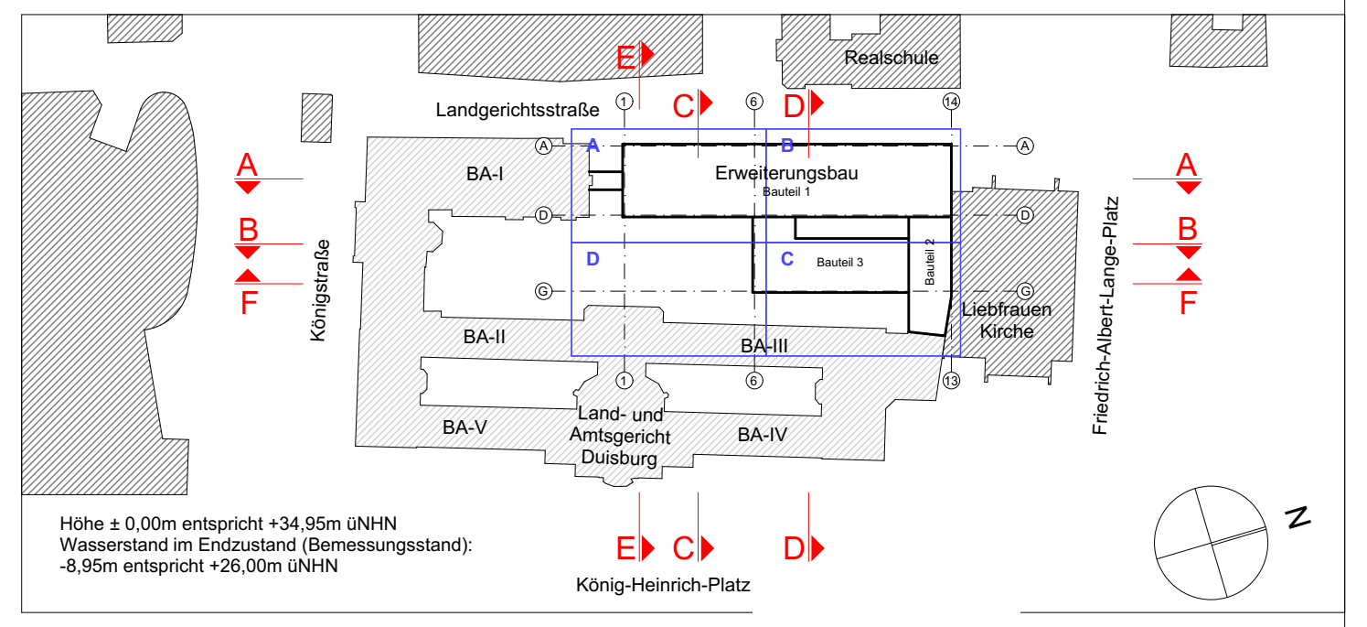

Höhe ± 0,00m entspricht +34,95m üNHN
Wasserstand im Endzustand (Bemessungsstand):
-8,95m entspricht +26,00m üNHN

Planverfasser (extern):

Bauherr(in):
Bau- und Liegenschaftsbetrieb NRW
Niederlassung Duisburg
Nutzer / Mieter(in):
Justizbehörden LG AG Duisburg
König-Heinrich-Platz 1, 47051 Duisburg

Bau- und Liegenschaftsbetrieb NRW
Duisburg

Am Silberpalais 1
D - 47057 Duisburg
Telefon: +49 203 98711 - 0
Telefax: +49 203 98711 - 900
E-Mail: du.poststelle@blb.nrw.de
Internet: www.blb.nrw.de

Projekt:
10-11-2445-20-001
SAP-/Projekt-Nummer
Erweiterungsbau Land- und Amtsgericht Duisburg
Projektbezeichnung
Wirtschaftseinheit / Liegenschaft:
WE2445
Wirtschaftseinheitsnummer
Justizbehörden LG AG Duisburg
König-Heinrich-Platz 1, 47051 Duisburg
Wirtschaftseinheits- / Liegenschaftsbezeichnung
Objekt/Bauwerk/Gebäude
GE0003
Objekt-/Bauwerks-/Gebäude-Nr.
LG AG Duisburg-Mitte
Erweiterungs-Neubau
Objekt-/Bauwerks-/Gebäudebezeichnung

Planbezeichnung/Darstellung
Längsschnitt A, Längsschnitt B
Bauteil / Trakt: N---
Geschoss / Anlage: AA, BB
Planschlüssel
2445_FAR_5_SC_N-81_AA_---_13_-_Schnitte A_B
Planinhalt: Schnitte

Dateipfad:
L:\PROJEKTE\LAD\70_Planungsdokumente\72_Arbeitsordner_CAD\01_Masterdatei\LAD_Erweiterung_or
Modell-Name: LAD_Erweiterung_or
Plottstiltabelle: NRW_SW-100.stb
Planart: Ausführungsplanung
Layout-Name: Erweiterungsbau
Gezeichnet:
Fachbereich: (A) Hochbau
XRef: $(xrefs,2,)
Bild: $(images,8,)
Entwurfsverfasser (gem. §70 BauO NRW):
Blatt-Nr.: 001
Maßstab: 1:100
Blattgrösse: A0 Überlänge (1379 x 841 mm)
Plotdatum: 05.12.2025
Index 13_-