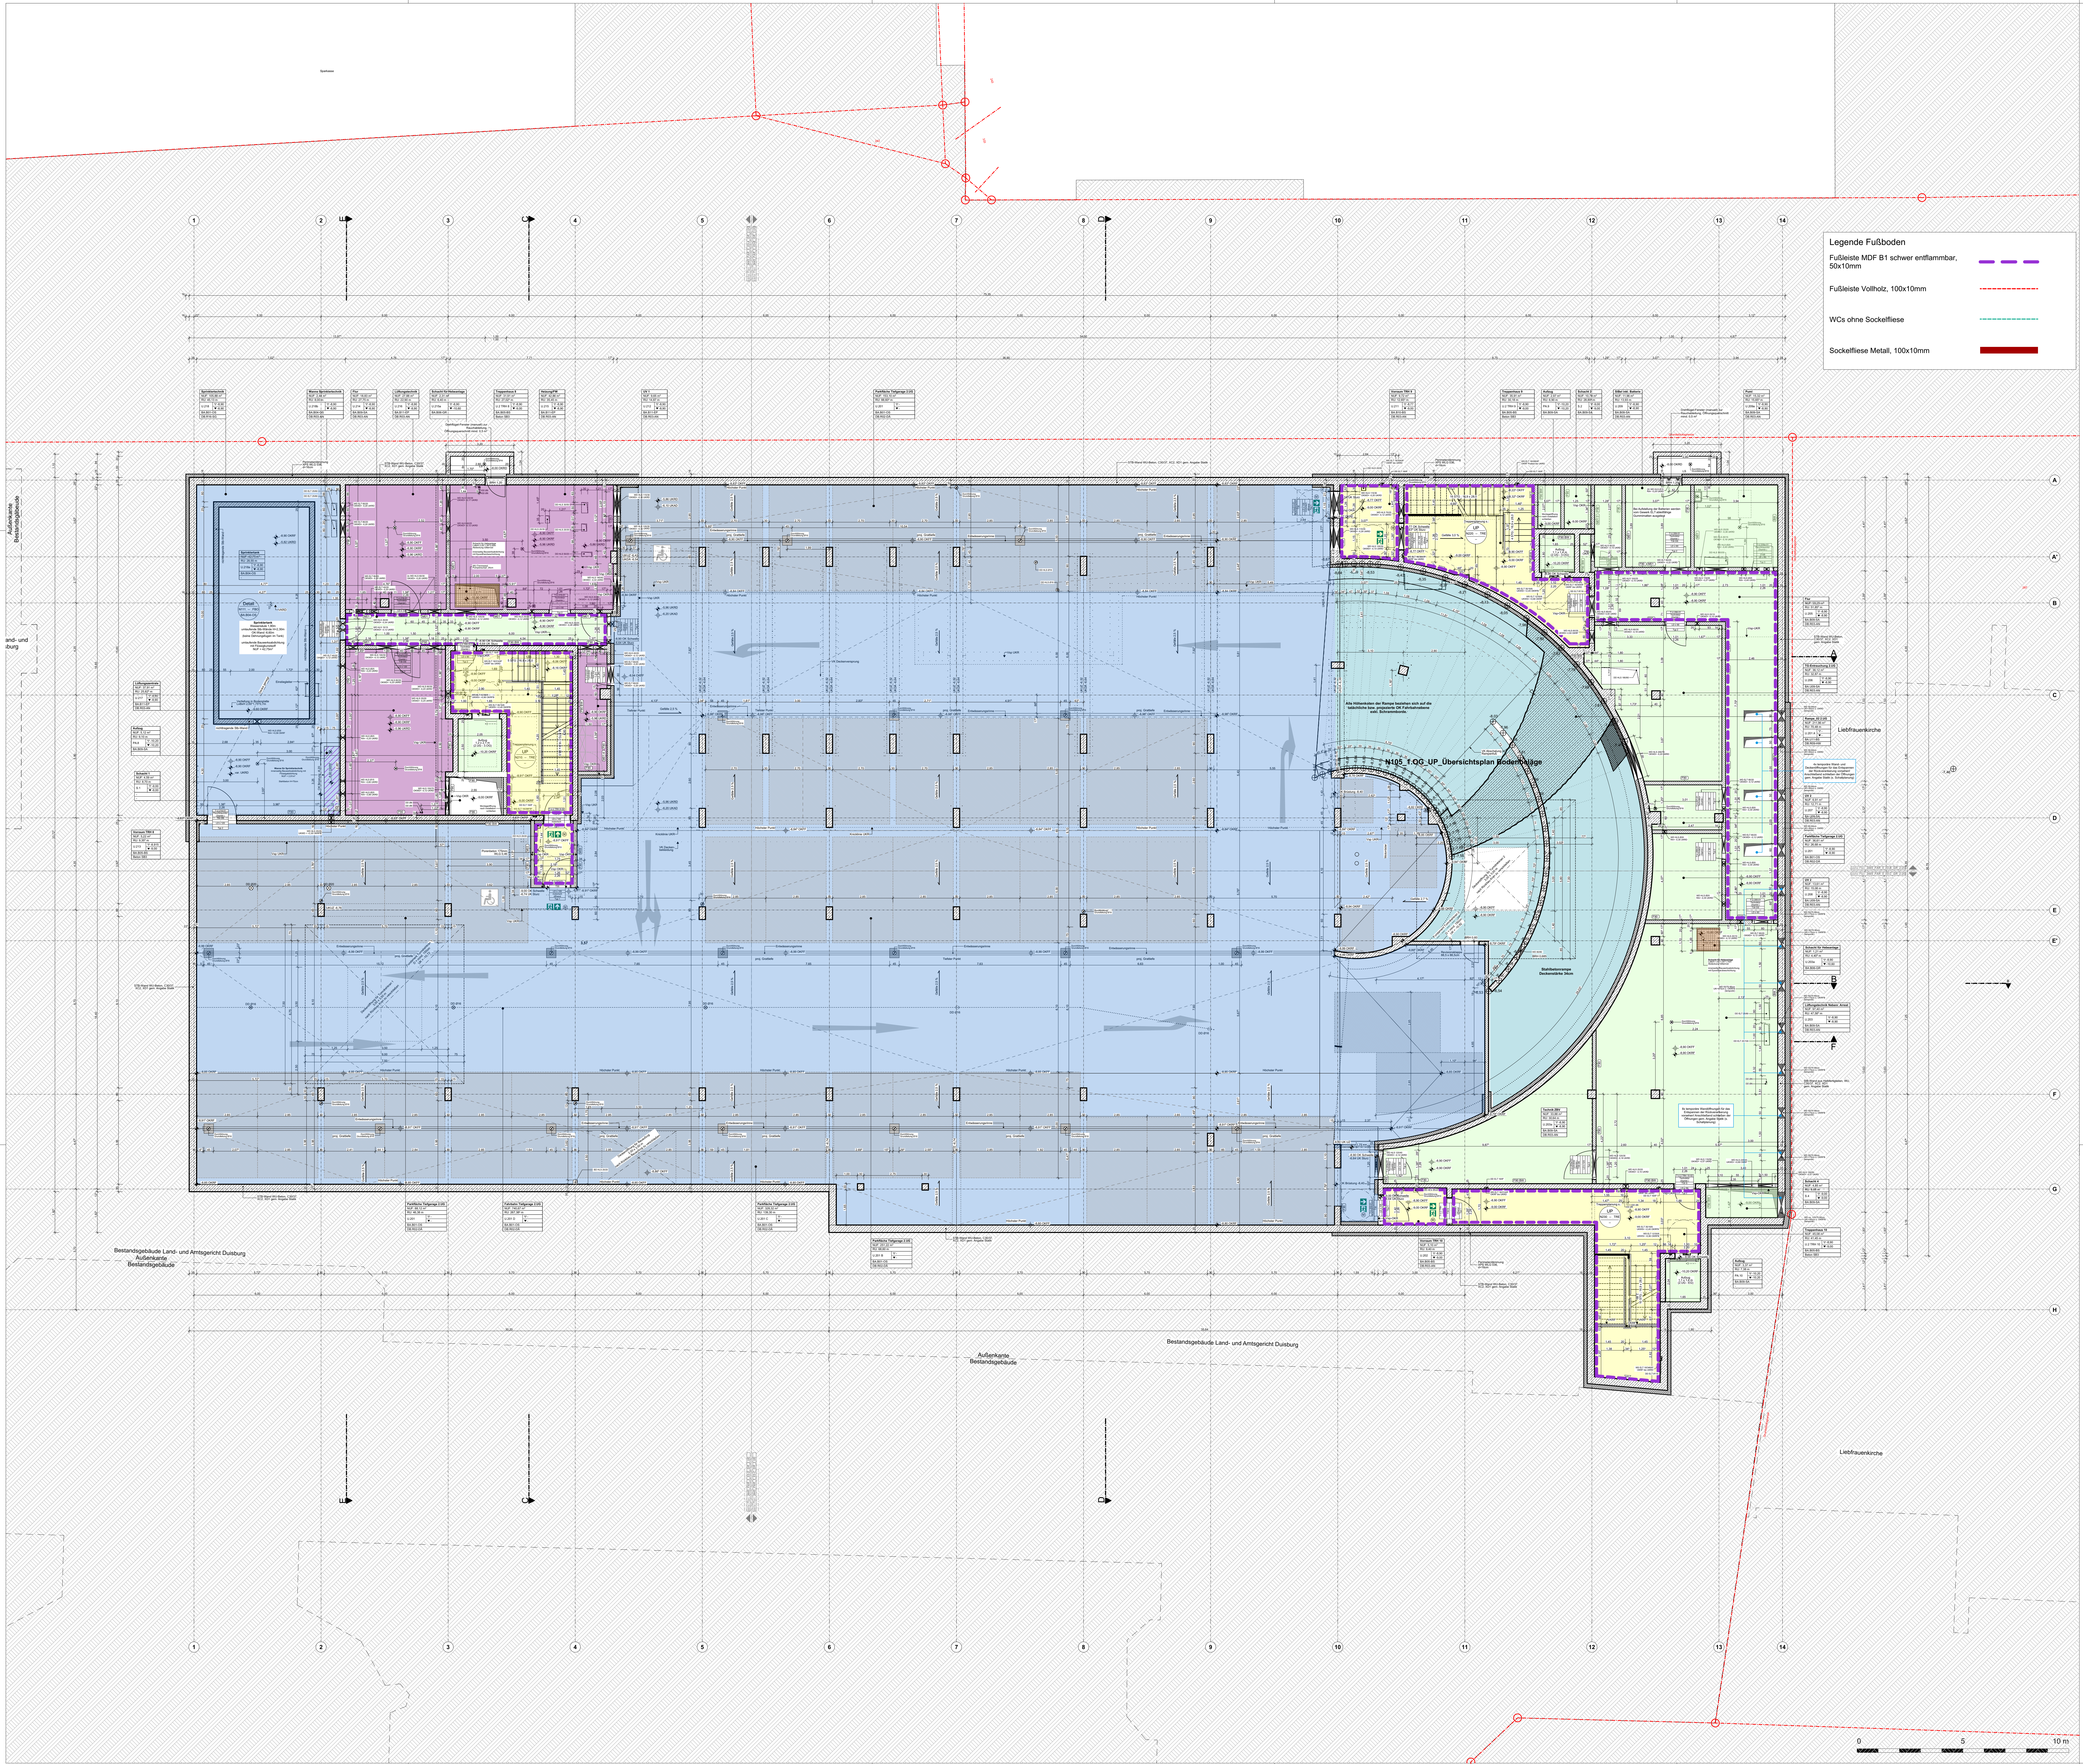
Sparkasse
1
2
3
4
5
6
7
8
9
10
11
12
13
14
A
A'
B
C
D
E
E'
F
G
H
Außenkante Bestandsgebäude
Sprinklertank
Wassersäule 1,90m
umlaufende Stb-Wände H=2,30m
OK-Wand -6,60m
(keine Dehnungsfugen im Tank)
umlaufende Bauwerksabdichtung mit Flüssigkunststoff
NUF = 42,75m²
N105_1.OG_UP_Übersichtsplan Bodenbeläge
Alle Höhenkoten der Rampe beziehen sich auf die tatsächliche bzw. projezierte OK Fahrbahnebene exkl. Schrammborde.
Stahlbetonrampe
Deckenstärke 34cm
Liebfrauenkirche
Bestandsgebäude Land- und Amtsgericht Duisburg
Außenkante
Bestandsgebäude
Parkfläche Tiefgarage 2.UG
Fahrbahn Tiefgarage 2.UG
Sprinklertechnik
Lüftungszentrale
Lüftungstechnik
Heizung/FW
Treppenhaus 8
Treppenhaus 9
Treppenhaus 10
Vorraum TRH 8
Vorraum TRH 9
Vorraum TRH 10
Technik ZBV
Rampe_02 2.UG
TG-Entrauchung 2.UG
SiBel inkl. Batterie
Pumi
UV 1
UV 2
Flur
Aufzug
Schacht 1
Schacht 2
Schacht 4
Schacht für Hebeanlage
Lüftungstechnik Nebenr. Arrest
STB-Wand WU-Beton, C30/37, XC2, XD1 gem. Angabe Statik
Perimeterdämmung XPS WLG 036, d=16cm
Gefälle 2,5 %
Höchster Punkt
Tiefster Punkt
Entwässerungsrinne
proj. Grattiefe
0
5
10 m

Legende Fußboden

Fußleiste MDF B1 schwer entflammbar, 50x10mm	▬ ▬ ▬
Fußleiste Vollholz, 100x10mm	- - - -
WCs ohne Sockelfliese	- - - -
Sockelfliese Metall, 100x10mm	▬

Legende

▨	Stahlbeton	▩	Dämmung	Möblierung durch Nutzer	Verdeckt
▨	Mauerwerk	▨	Erdreich		Untersicht
	Trockenbau	▩	Bestand		
				☐	BD/DD Boden- / Deckendurchbruch
⊕	OKFF OK Fertigfußboden	+2,50	Höhe OKFF	🟩	Fluchttürverriegelung allgemein / Vorführbereich
◆	OKRF OK Rohfußboden	+2,50	Höhe OKRD	(M)	Antrieb motorisch
		2%	Gefälle in Prozent	(BT)	Bodentank

Raumstempel:

Raumbezeichnung
Raumnummer
Raumtypen-Nr.*
Ordnungsnummer*
Nettogrundfläche

*gem. Anlage 4 - Raumanforderungsprofil

Abkürzungen Türen:

DS dichtschließende Tür
DSS dichte Tür selbstschliessend
S rauchdichte Tür selbstschliessend
RS Rauchschutztür
IBO im Betrieb offen

STü Schiebetür
T30 feuerhemmende Tür
T90 feuerbeständige Tür
37dB Schallschutzanf. Tür R_w

Abkürzungen Oberflächen:

Sichtbetonqualität min. SB2, höhere Qualitäten sind im Grundriss gekennzeichnet

SP	Spachtel, Q2 mit Anstrich	SB	Sichtbetonqualität
PU	Putz mit Anstrich	AN1	Anstrich gemäß Farblegende
FL	Fliesenbelag	AK	Akustikbekleidung

Abkürzungen Allgemein:

AZ	Aufzug	OKR/F	Oberkante Roh / Fertig
BRH	OKFF bis OK Brüst. Roh	RR	Regenfallrohr
BRH*	OKFF bis OK Fensterbrett	SB	Bodensohle
BRH*	≤ 72,5 = Absturzsicherung Holm i. Scheibenzwi.-R.	TGA	Technische Gebäudeaustattung
		TH	Treppenhaus
DF	Gebäudedehnfuge	UKR/F	Unterkante Roh / Fertig
HK	Heizkörper	VKR/F	Vorderkante Roh / Fertig
IR	Installationsraum	VR	Ventilationsrohr
LRH	Lichte Raumhöhe	BA	Bodenablauf
HGW	Höchster gemessener Grundwasserstand		

Abkürzungen Brandschutz:

F/D	Feuerlöschleitung/Druckluft
NA	Notausgang / Notausstieg
RAS	Rauchansaugsystem
RA	Rauchabzug
SHH	Sprühflut/Hydrant/HDWN
NÖ	Nachströmöffnung
NÖ-A	Nachströmöffnung mit automatischer Auslösung
B1	schwer entflammbar
B2	normal entflammbar
A1, A2	nicht brennbar

Anforderungen Brandschutz an Bauteile:

F90 BW	Brandwand, feuerbeständig (BR), 90 min
F90 BWqual.	Bauteil mit Brandwandqualität, 90 min
F90	Bauteil feuerbeständig (fb), 90 min
F60	Bauteil hochfeuerhemmend (hfh), 60 min
F30	Bauteil feuerhemmend (fh), 30 min
G30[1]	Brandschutzanforderung Verglasung
FS-V 30[1]	Feuerschutzvorhang
RS-V 30[1]	Rauchschutzvorhang
FS-ST 30[1]	Feuerschutzschiebetor
FS-Tor 90[1]	Feuerschutztor

[1] *Feuerwiderstandsdauer 30/60/90min*

ANMERKUNGEN:
Alle Maßnahmen sind vor Ort vom Auftragnehmer zu prüfen und zu vergleichen!
Es besteht kein Anspruch auf Vollständigkeit.

Brüstungshöhen und Türhöhen beziehen sich auf OK Fertigfußboden (OKFF). Die lichte Raumhöhe bezieht sich auf Fertigmaße. Oberkante Fertigfußboden/Unterkante Abhangdecke bzw. Rohbaudecke. Flächenangaben beziehen sich auf Rohbaumaße.

Dieser Plan gilt nur in Verbindung mit den Plänen des Tragwerksingenieurs und der Fachingenieure einschließlich Brandschutzgutachter! Möblierung stellt nur die Funktionalität dar.

LAD Fußbodenbeläge 2.UG

Raumnummer	Raumname	2D Vorschau	Bodenbelag
PA.8	Aufzug	🟩	Anstrich
PA.9	Aufzug	🟩	Anstrich
PA.10	Aufzug	🟩	Anstrich
S.1	Schacht 1		-
S.2	Schacht 2	🟩	Anstrich
S.4	Schacht 4	🟩	Anstrich
U.2 TRH 8	Treppenhaus 8	🟨	Betonwerkstein
U.2 TRH 9	Treppenhaus 9	🟨	Betonwerkstein
U.2 TRH 10	Treppenhaus 10	🟨	Betonwerkstein
U.201	Parkfläche Tiefgarage 2.UG	🟦	OS 8
U.201 A	Rampe_02 2.UG	🟦	OS 11B
U.201 B	Parkfläche Tiefgarage 2.UG	🟦	OS 8
U.201 C	Parkfläche Tiefgarage 2.UG	🟦	OS 8
U.201 D	Fahrbahn Tiefgarage 2.UG	🟦	OS 8
U.202	Vorraum TRH 10	🟨	Betonwerkstein
U.203	Lüftungstechnik Nebenr. Arrest	🟩	Anstrich
U.203a	Technik ZBV	🟩	Anstrich
U.205	Flur	🟩	Anstrich
U.206	TG-Entrauchung 2.UG	🟩	Anstrich
U.207	UV 2	🟩	Anstrich
U.208	UV 2	🟩	Anstrich
U.209	SiBel inkl. Batterie	🟩	Anstrich
U.209a	Pumi	🟩	Anstrich
U.211	Vorraum TRH 9	🟨	Betonwerkstein
U.212	UV 1	🟪	Epoxidharz_Technik_ wasserabweisend
U.213	Vorraum TRH 8	🟨	Betonwerkstein
U.214	Flur	🟩	Anstrich
U.215	Heizung/FW	🟪	Epoxidharz_Technik_ wasserabweisend
U.216	Lüftungstechnik	🟪	Epoxidharz_Technik_ wasserabweisend
U.217	Lüftungszentrale	🟪	Epoxidharz_Technik_ wasserabweisend
U.218	Sprinklertechnik	🟦	OS 8

Datum:	Bearbeiter(in):	geprüft:	Vermerk:	Index:
				10
				09
				08
				07
07.07.2026			Ergänzung Markierung Fußleisten	06
08.10.2025			allgemeine Fortschreibung	05
21.07.2025			Phasenabschluss	04
27.06.2025			allgemeine Fortschreibung	03
21.03.2025			allgemeine Fortschreibung	02
21.02.2025			allgemeine Fortschreibung	01


Landgerichtsstraße
Realschule
Erweiterungsbau
Bauteil 1
Bauteil 2
Bauteil 3
BA-I
BA-II
BA-III
BA-IV
BA-V
Land- und Amtsgericht Duisburg
Liebfrauen Kirche
Königstraße
Friedrich-Albert-Lange-Platz
König-Heinrich-Platz
A
B
C
D
E
F
N

Höhe ± 0,00m entspricht +34,95m üNHN
Wasserstand im Endzustand (Bemessungsstand):
-8,95m entspricht +26,00m üNHN

Planverfasser (extern):

Bauherr(in):
Bau- und Liegenschaftsbetrieb NRW
Niederlassung Duisburg
Nutzer / Mieter(in):
Justizbehörden LG AG Duisburg
König-Heinrich-Platz 1, 47051 Duisburg

BLB NRW
Bau- und Liegenschaftsbetrieb NRW
Duisburg

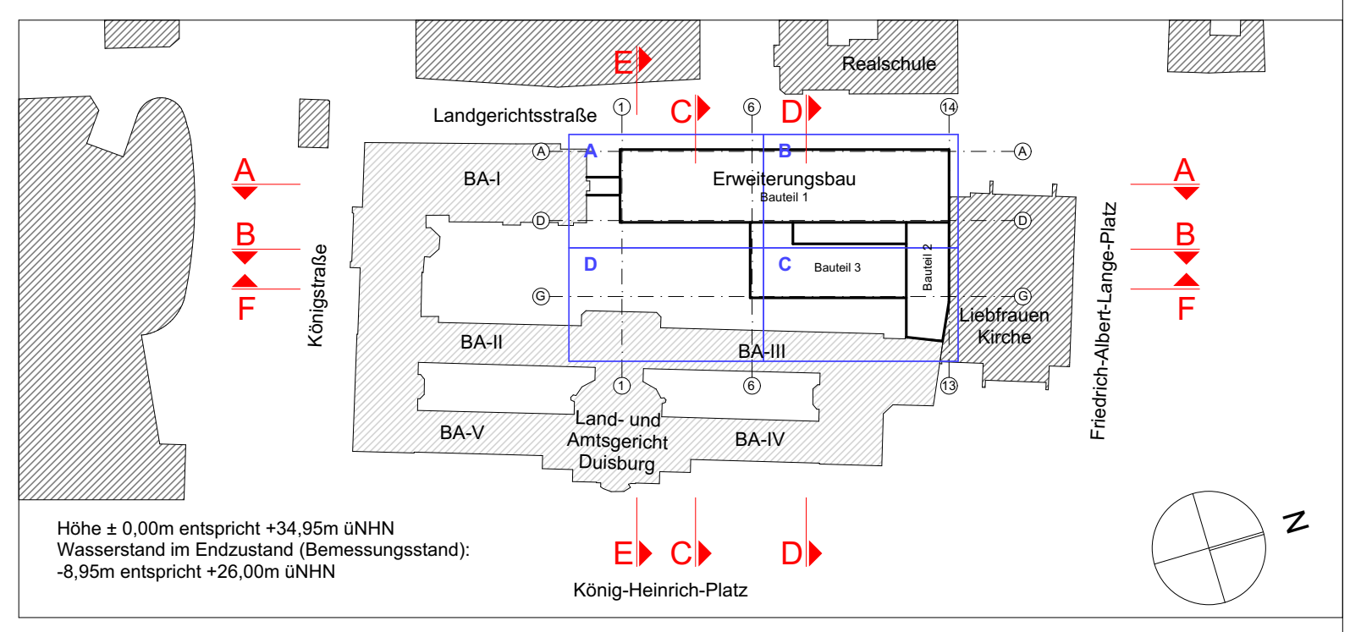Am Silberpalais 1
D - 47057 Duisburg

Telefon:	+49 203 98711 - 0
Telefax:	+49 203 98711 - 900
E-Mail:	du.poststelle@blb.nrw.de
Internet:	www.blb.nrw.de

Projekt: 10-11-2445-20-001
SAP-/Projekt-Nummer
Erweiterungsbau Land- und Amtsgericht Duisburg
Projektbezeichnung

Wirtschaftseinheit / Liegenschaft: WE2445
Wirtschaftseinheitsnummer
Justizbehörden LG AG Duisburg
König-Heinrich-Platz 1, 47051 Duisburg
Wirtschaftseinheits- / Liegenschaftsbezeichnung

Objekt/Bauwerk/Gebäude: GE0003
Objekt-/Bauwerks-/Gebäude-Nr.
LG AG Duisburg-Mitte
Erweiterungs-Neubau
Objekt-/Bauwerks-/Gebäudebezeichnung

Planbezeichnung/Darstellung
Übersichtsplan Bodenbelag - 2.Untergeschoss

Bauteil / Trakt: N---
Geschoss / Anlage:
Planinhalt: Übersichtsplan

Planschlüssel
2445_FAR_5_UP_N101_U2_FBO_06_-Bodenbelaege 2.UG

Dateipfad:
L:\PROJEKTE\LAD\70_Planungsdokumente\72_Arbeitsordner_CAD\01_Masterdatei\LAD_Erweiterung_or

Modell-Name: LAD_Erweiterung_or	Plottstiltabelle: NRW_SW-100.stb	Planart: Ausführungsplanung
Layout-Name: Erweiterungsbau	Gezeichnet: JGI	Fachbereich: (A) Hochbau
XRef: $(xrefs,2,) Bild: $(images,8,)	Entwurfsverfasser (gem. §70 BauO NRW):	Blatt-Nr.: 001 Maßstab: 1:100
		Blattgrösse: A0 (1189 x 841)
		Plotdatum: 07.07.2026 Index 06_-