
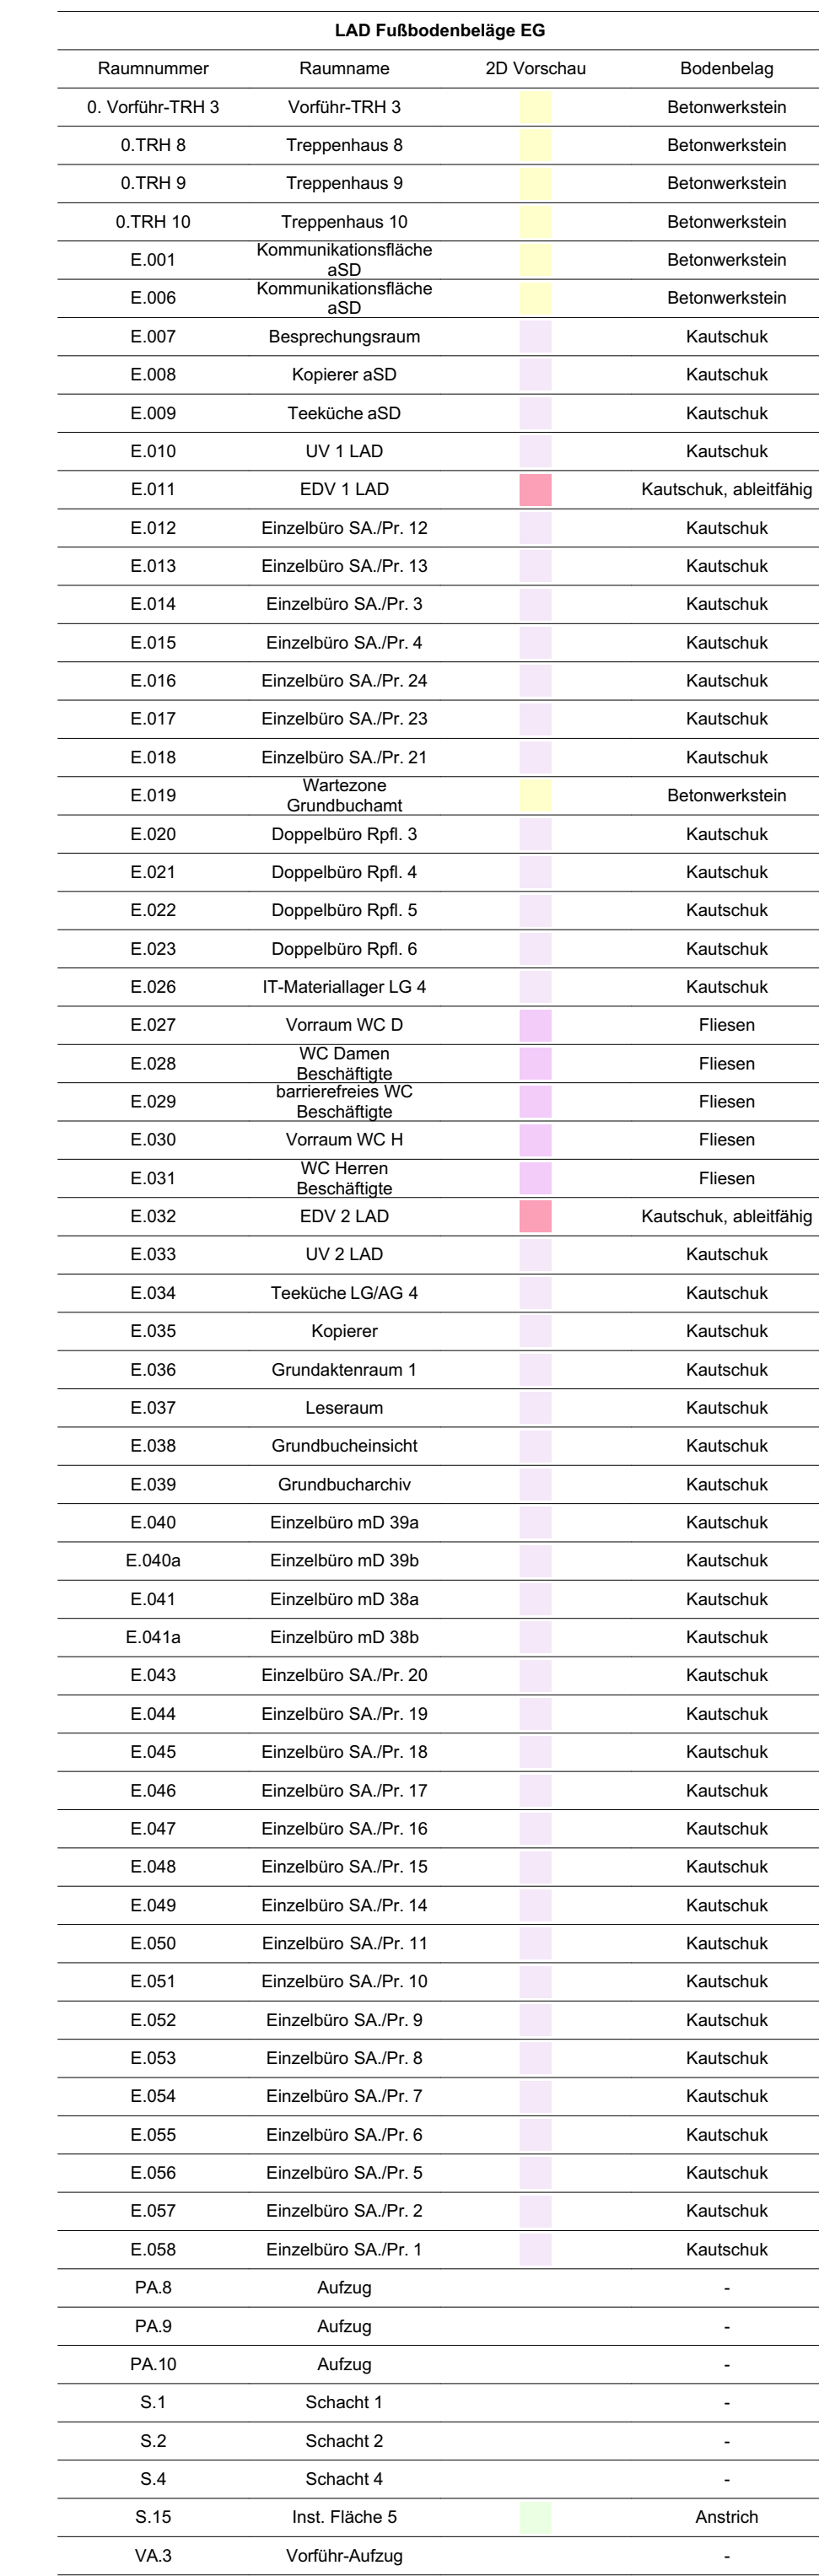


[illegible]

Legende Fußboden	
Fußleiste MDF B1 schwer entflammbar, 50x10mm	
Fußleiste Vollholz, 100x10mm	
WCs ohne Sockelleiste	
Sockelleiste Metall, 100x10mm	

				1
				0
				0
				0
				0
07.07.2026			Ergänzung Markierung Fußleisten	0
08.10.2025			allgemeine Fortschreibung	0
21.07.2025			Phasenabschluss	0
27.06.2025			allgemeine Fortschreibung	0
Datum:	Bearbeiter(in):	geprüft:	Vermerk:	Ind

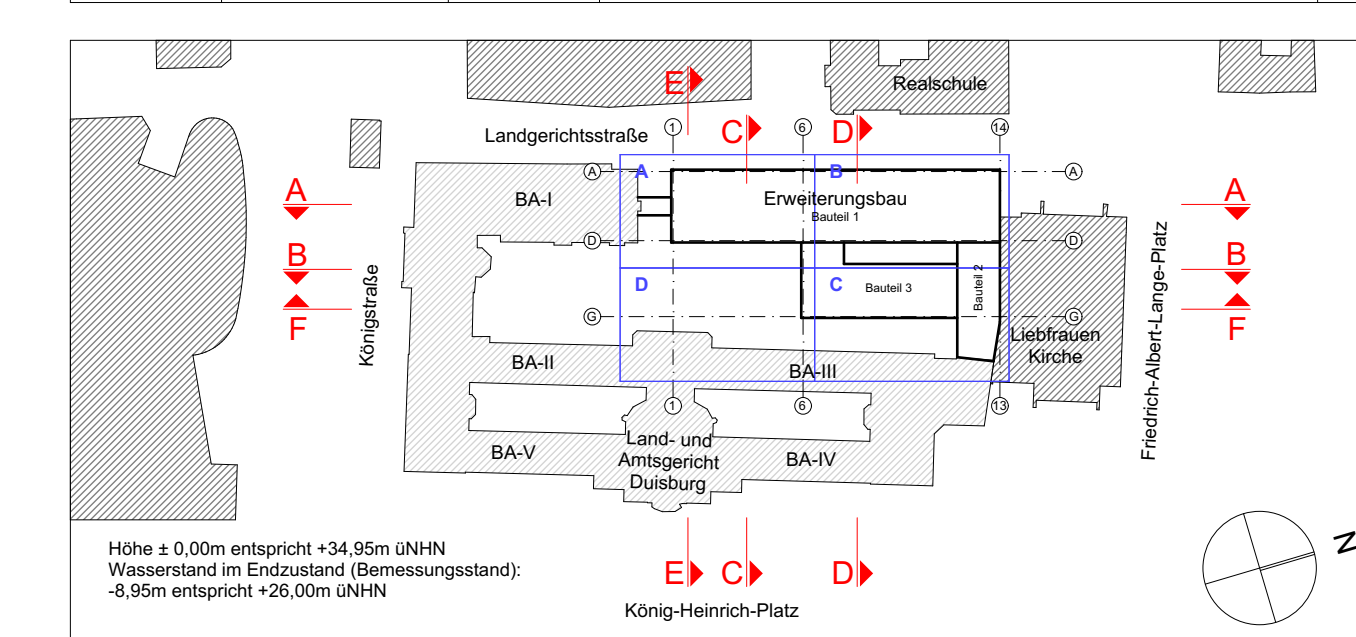

Plannummer (optional):	
Bauherr(in):	Bau- und Liegenschaftsbetrieb NRW Duisburg
Bau- und Liegenschaftsbetrieb NRW Niederlassung Duisburg Aupler / Meierlein Zustellbezirk LG AG Duisburg König-Henrich-Platz 1, 47051 Duisburg	Am Silberpalais 1 D - 47057 Duisburg Telefon: +49 203 98711 - 0 Telefax: +49 203 98711 - 900 E-Mail: bu.liegenschaftsbetrieb@blb-nrw.de Internet: www.blb-nrw.de

Projekt:	Erweiterungsbau Land- und Amtsgericht Duisburg		
10-11-2445-20-001			
Zust: Prof. Dr. K. Hübner	Projektbeschreibung:		
Wirtschaftseinheit / Liegenschaft:	Zust: Justizbehörden LG AG Duisburg		
WE2445	König-Heinrich-Platz 1, 47051 Duisburg		
Lageplan: siehe Anhang			
Objekt/Bauwerk/Gebäude	LG AG Duisburg-Mitte		
GE0003	Erweiterungs-Neubau		
Sachverhalt: siehe Gepl. 20	Sachverhalt: siehe Gepl. 20		
Sachverhalt: siehe Gepl. 20			
Flächenbeschreibung/Umsetzung	Bauteil / Trakt:		
Erweiterungsplan Bodenbelag – Erdgeschoss	Neubau		
Flächeninhalt:	Gesamtes /		
2445_FAR_5_UP_N104_EG_FBO_04_Bodenbelag	Anlage:		
Flächeninhalt:	Planinhalt:		
2445_FAR_5_UP_N104_EG_FBO_04_Bodenbelag	Übersichtsplan		
Übersicht:			
HÖP: Bauteil 1	Blatt: 01		
Bt1 Bauteil 1	Höhen: 1:100		
	AO Überlänge (1379 x 841 mm)		
	Platzplan		
	04 -		